


© Denne tegning må ikke kopieres eller benyttes ved foretagender som rettighetshaver (Innlandet Tegning & Prosjektering AS) ikke medvirker i.

G:\Min disk\Innlandet Tegning og Prosjektering\Kunder\MJ Byggservice\Tomannsbolig Jarbryggjevegen\Tomannsbolig Jarbryggjevegen.rvt

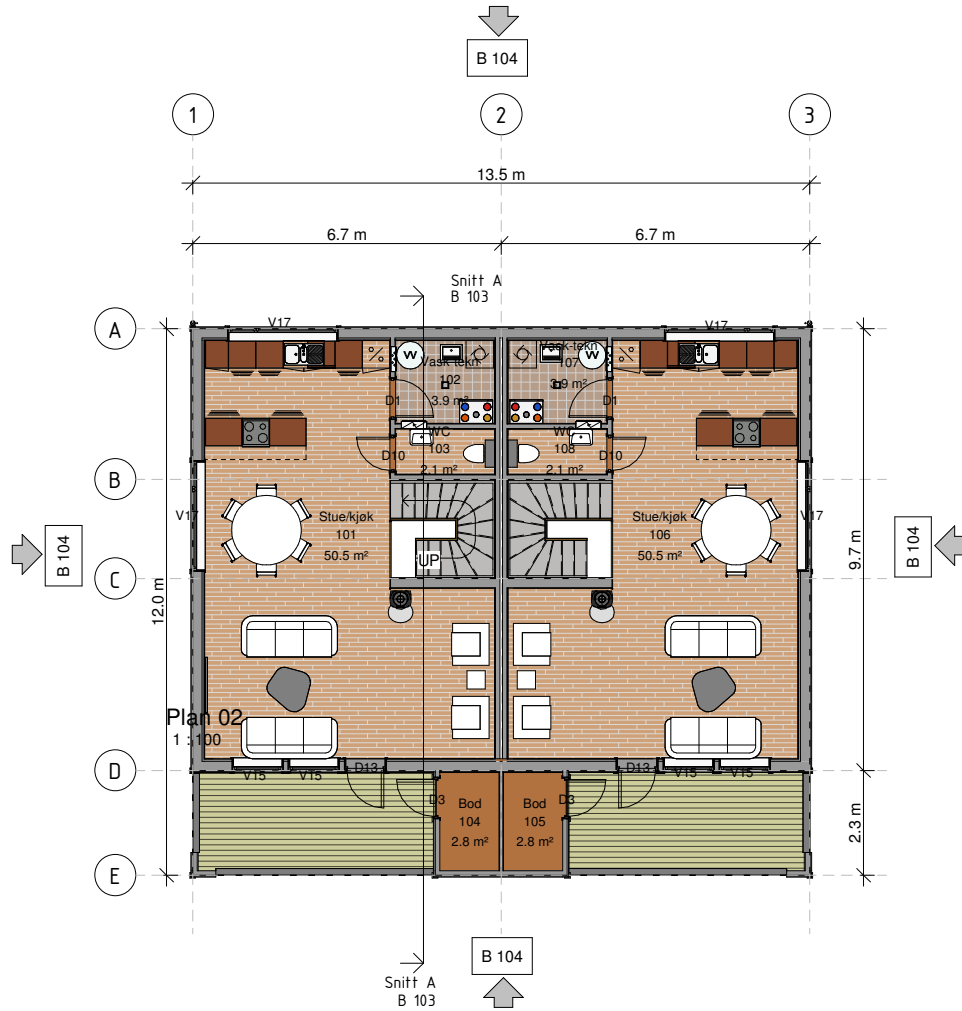

Kode	Type	B	H	Terskel	Slagretning	Sikkerhetsglass
------	------	---	---	---------	-------------	-----------------

Plan 02

D1	Innerdør	9	21	Underliggende	V	
D1	Innerdør	9	21	Underliggende	H	
D3	Boddør	891	2089	HC	V	
D3	Boddør	891	2089	HC	H	
D10	Innerdør	8	21	Underliggende	H	
D10	Innerdør	8	21	Underliggende	V	
D13	Balkongdør	888	2088	HC	H	Ja-begge sider
D13	Balkongdør	888	2088	HC	V	Ja-begge sider

8

Kode	Type	Bredde	Høyde	Brystningshøyde	Sikkerhetsglass
------	------	--------	-------	-----------------	-----------------

Plan 02

V15	11x16 GH	1088	1588	500	Ja-begge sider
V15	11x16 GH	1088	1588	500	Ja-begge sider
V17	Vindu 2-RAMS 24x8	2388	788	900	
V17	Vindu 2-RAMS 24x8	2388	788	900	
V15	11x16 GH	1088	1588	500	Ja-begge sider
V15	11x16 GH	1088	1588	500	Ja-begge sider
V17	Vindu 2-RAMS 24x8	2388	788	900	
V17	Vindu 2-RAMS 24x8	2388	788	900	

8

Brannklasse	1
Risikoklasse	4

26.04.2026 10:50:21

Rev	Dato	Tekst	Tegn.	Kontr.

ITP
INNLANDET
TEGNING & PROSJEKTERING

Nordahl Griegs veg 11
2407 ELVERUM
Tlf: 918 23 875
Epost: oystein.nordholm@gmail.com
Org Nr: 920413684

Tegningsstatus

Format: **A3**

Oppdragsgiver:
MJ Byggservice AS

Tegningsnavn:
Plantegning 2 etg

G.nr/B.nr: Jarbryggjevegen BFS29, Ulstein

Prosjekt:
Tomannsbolig Jarbryggjevegen

Dato: 26.04.2026 10:50:21

Tegnet av: Ø.Nordholm

Kontrollert av:

Prosjektnr.:

Målestokk: 1:100

Tegningsnr.: B 102

Rev.: