


© Denne tegning må ikke kopieres eller benyttes ved foretagender som rettighetshaver (Innlandet Tegning & Prosjektering AS) ikke medvirker i.


G:\Min disk\Innlandet Tegning og Prosjektering\Kunder\MJ Byggservice\Tomannsbolig Jarbryggjevegen\Jarbryggjevegen.rvt

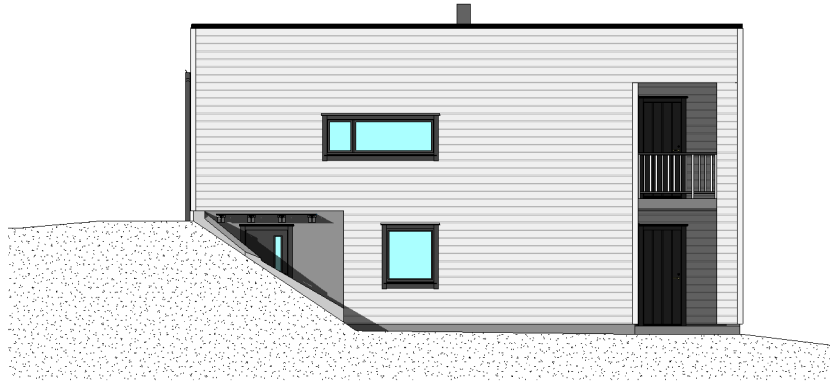


Fasade vest
1 : 100



Fasade sør
1 : 100

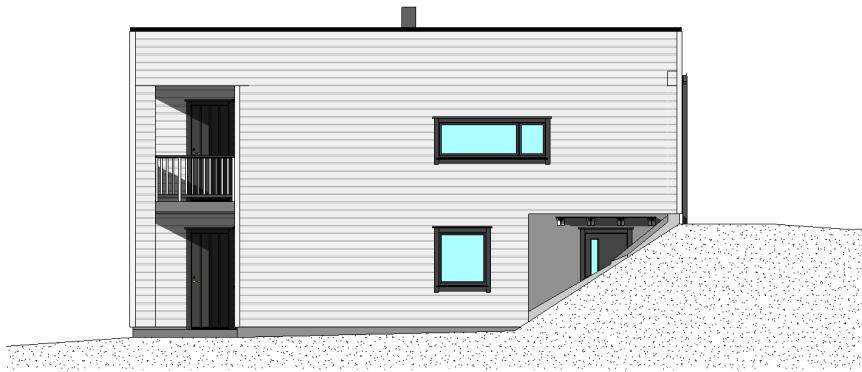


Fasade øst
1 : 100

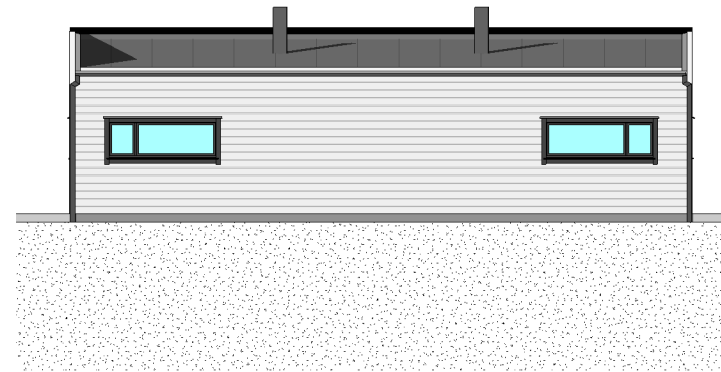

Fasade nord
1 : 100

Brannklasse	1
Risikoklasse	4

Rev	Dato	Tekst	Tegn.	Kontr.


 Nordahl Griegs veg 11
 2407 ELVERUM
 Tlf: 918 23 875
 Epost: oystein.nordholm@gmail.com
 Org Nr: 920413684

Tegningsstatus: A3

Oppdragsgiver:
MJ Byggservice AS

Tegningsnavn:
Fasader

G.nr/B.nr: Adresse:
Jarbryggjevegen BFS29, Ulstein

Prosjekt:
Tomannsbolig Jarbryggjevegen

Dato: 26.04.2026 10:50:22	Tegnet av: Ø.Nordholm	Kontrollert av:	Prosjektnr.:
Målestokk: 1 : 100	Tegningsnr.: B 104	Rev.:	