Art-
Ikon

Naust

Blindheimsbreivika
6010 Ålesund
Gnr./Bnr./Festenr.:
20/36

Fase: Søknadstegninger
Dato: 15.04.2026
Arkitekt: MLV

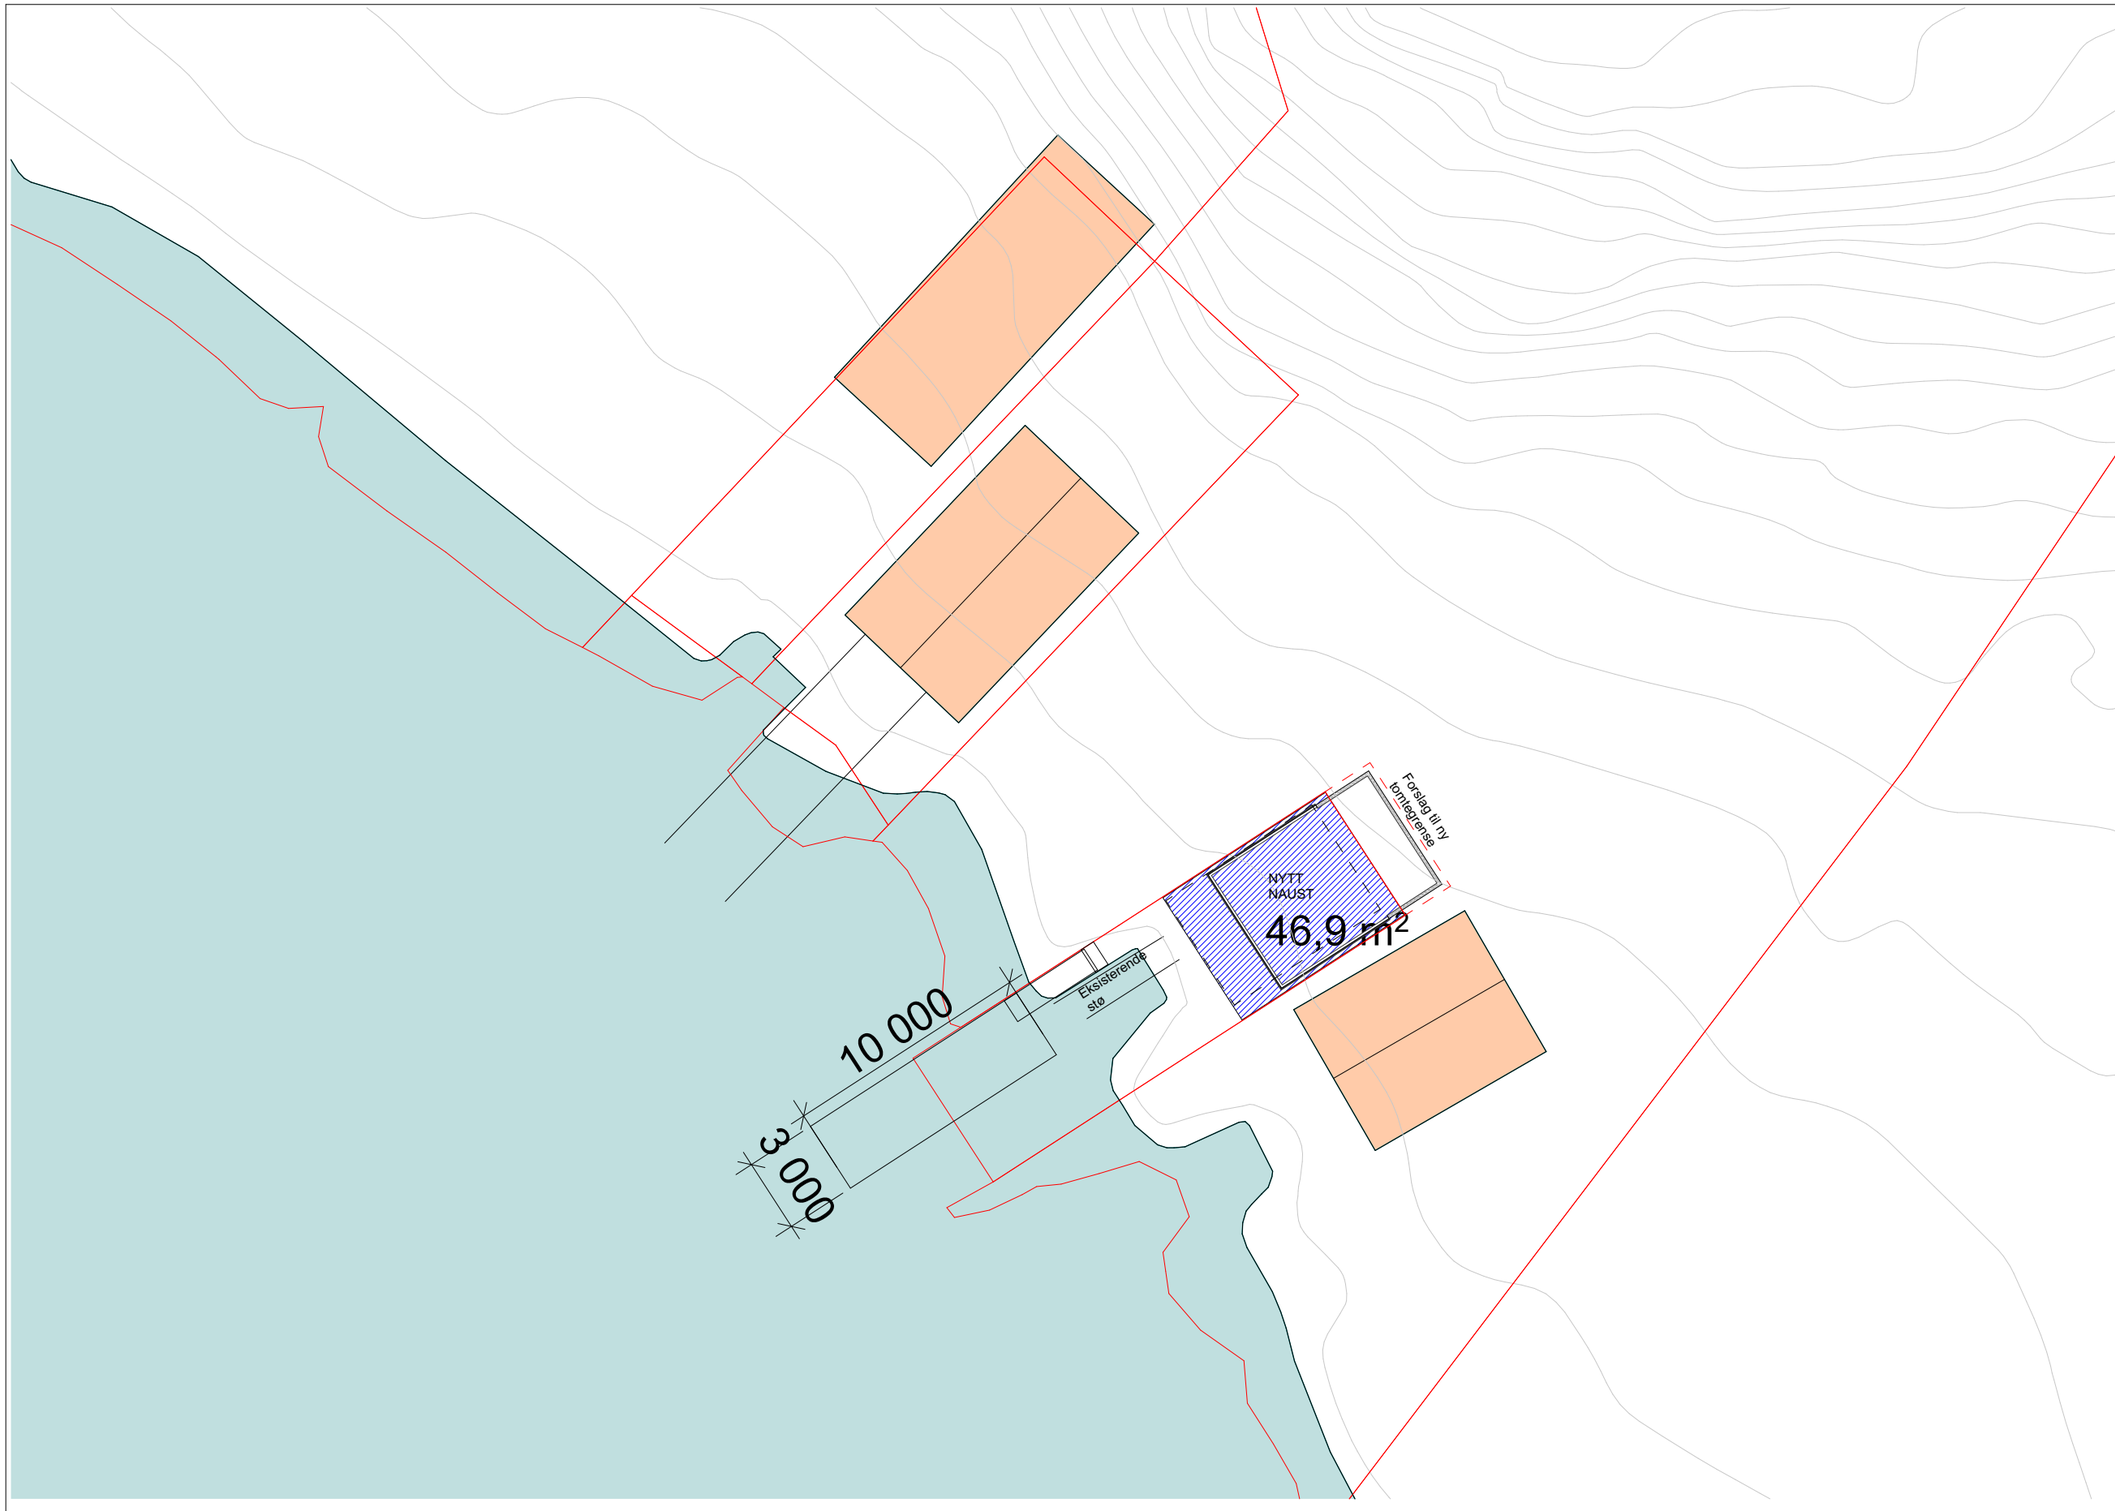

Art-
Ikon

© Alle rettigheter til denne tegningen tilhører arkitekt.
Artikon AS \ Postboks 48 \6037 Eidsnes \post@artikon.no \ artikon.no

Kommentar:
Med forbehold om feil i kartgrunnlag.
Alle høyder, mål og avstander til tomtegrense og bygninger må kontrolleres på byggeplass og opp mot vedtak.

Høyde og eventuell konflikt med tekniske anlegg må kontrolleres.

Bygningsdeler som er nærmere til tomtegrense enn 4 meter eller nærmere andre bygninger enn 8 meter må utføres med nødvendig brannmotstand.

Eventuelle utvendige støttemurer og avsatser må sikres ihht. forskrifter.

Evenuelle trær i eller i nærheten av tomtegrense må undersøkes ved utgraving om må fjernes pga. sikkerhet.

Tiltakshaver:
Hans Jarle Rekdal

Tiltak
Naust
Blindheimsbreivika
6010 Ålesund
Gnr./Bnr./Festenr.:
20/36

Revisjon:

Rev.	Dato	Beskrivelse	Sign.

Fase: Søknadstegninger
Dato: 15.04.2026
Arkitekt: MLV

Målestokk
1:250

Ark-str.:
A3

Tegningsnr.:
A10-01
Prosjektnr. :
2577
Layout:
Situasjonsplan

N

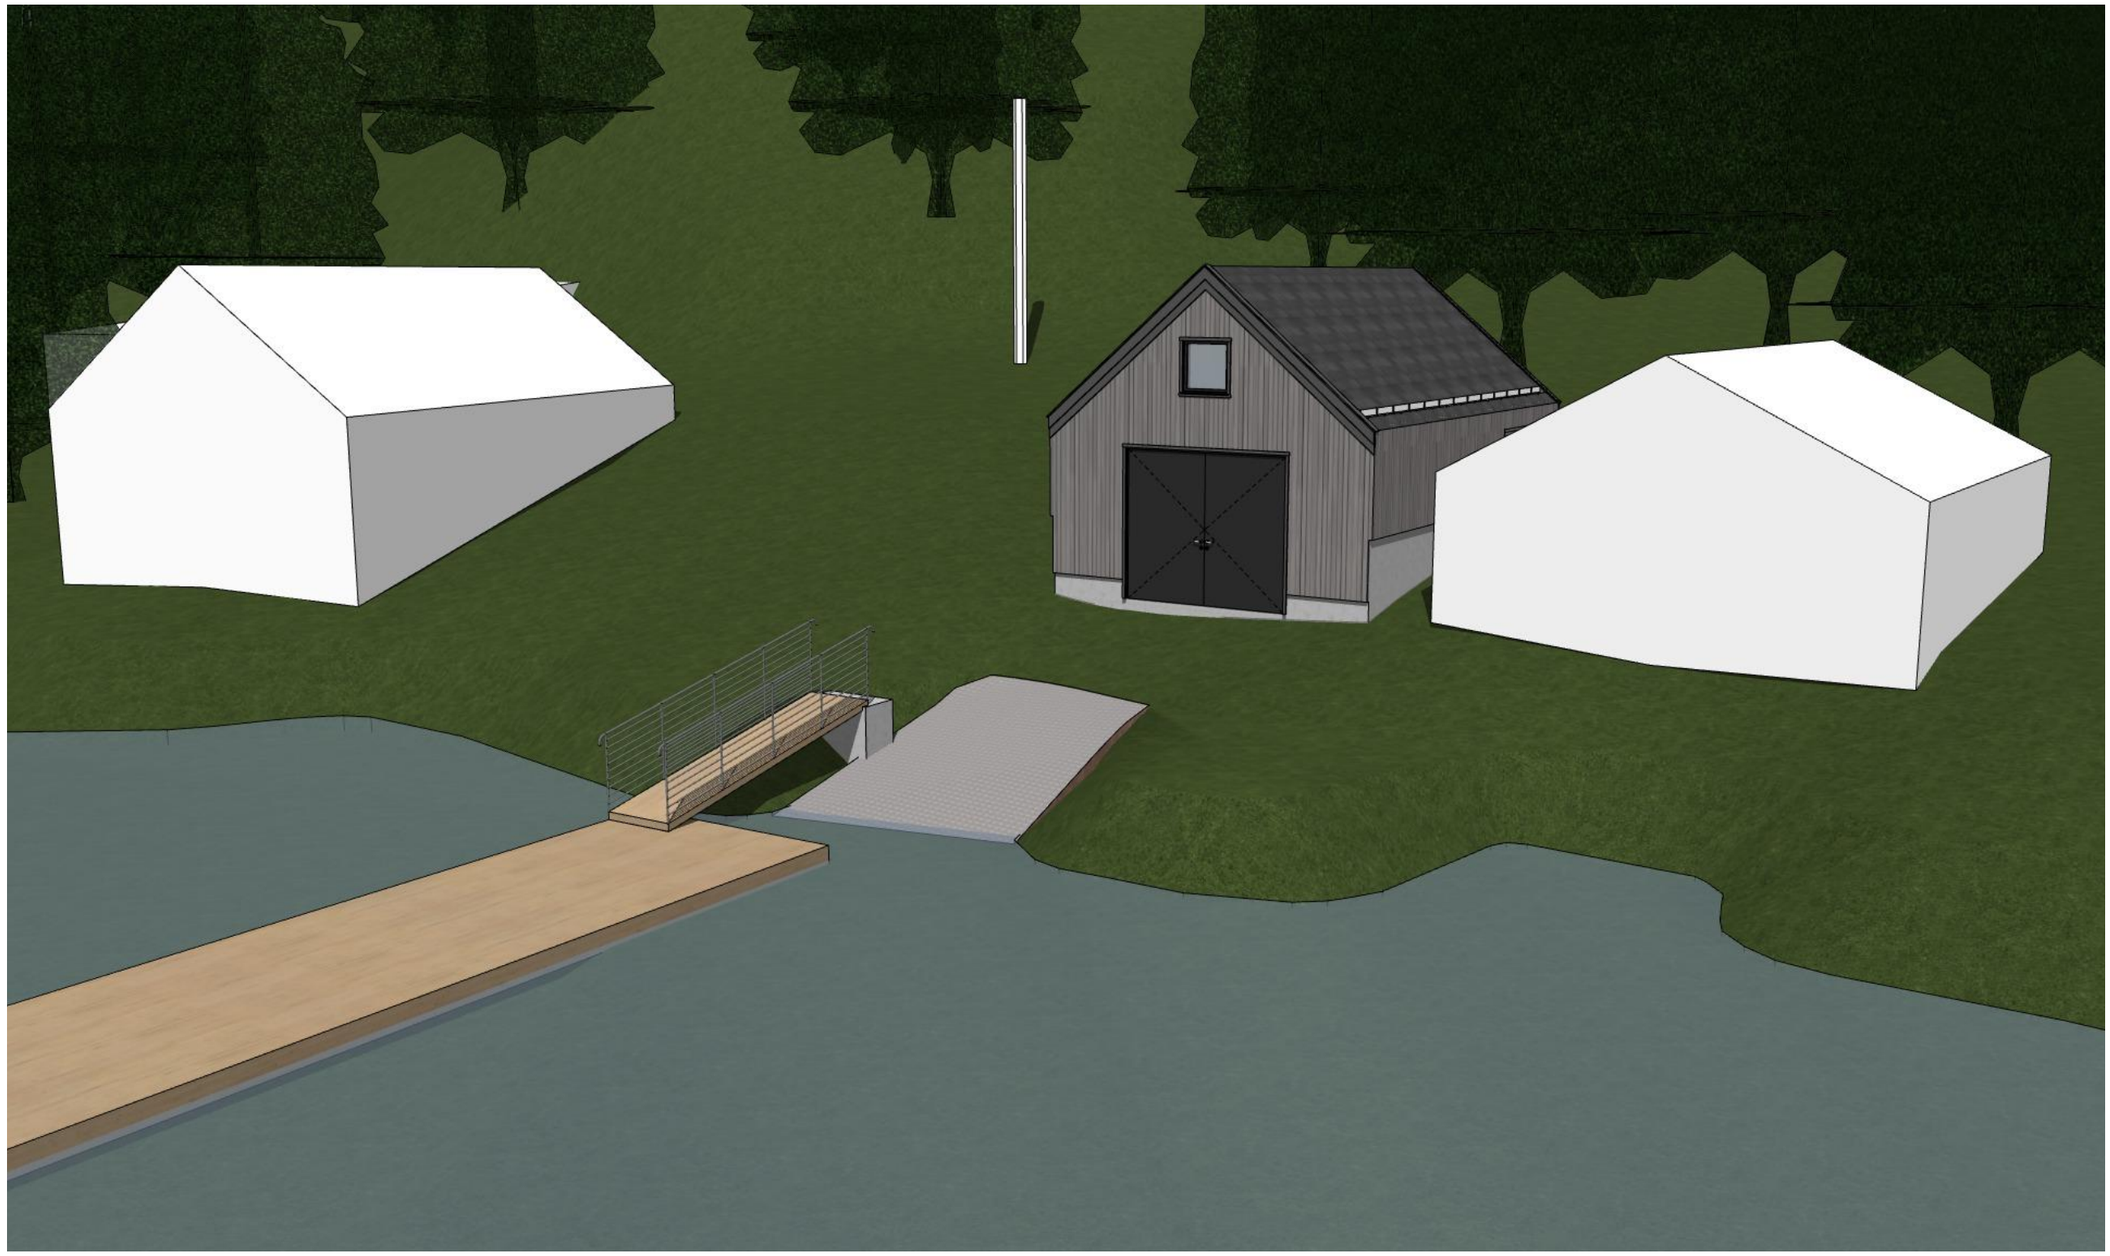

Art-
Ikon

© Alle rettigheter til denne tegningen tilhører arkitekt.
Artikon AS \ Postboks 48 \6037 Eidsnes \post@artikon.no \ artikon.no

Kommentar:
Med forbehold om feil i kartgrunnlag.
Alle høyder, mål og avstander til tomtegrense og bygninger må kontrolleres på byggeplass og opp mot vedtak.

Høyde og eventuell konflikt med tekniske anlegg må kontrolleres.

Bygningsdeler som er nærmere til tomtegrense enn 4 meter eller nærmere andre bygninger enn 8 meter må utføres med nødvendig brannmotstand.

Eventuelle utvendige støttemurer og avsatser må sikres ihht. forskrifter.

Evenuelle trær i eller i nærheten av tomtegrense må undersøkes ved utgraving om må fjernes pga. sikkerhet.

Tiltakshaver:
Hans Jarle Rekdal

Tiltak
Naust
Blindheimsbreivika
6010 Ålesund
Gnr./Bnr./Festenr.:
20/36

Revisjon:

Rev.	Dato	Beskrivelse	Sign.

Fase: Søknadstegninger
Dato: 15.04.2026
Arkitekt: MLV

Målestokk
1:198,893

Ark-str.:
A3

Tegningsnr.:
A40-01
Prosjektnr. :
2577
Layout:
3d perspektiv side1



© Alle rettigheter til denne tegningen tilhører arkitekt.
Artikon AS \ Postboks 48 \6037 Eidsnes \post@artikon.no \ artikon.no

Kommentar:
Med forbehold om feil i kartgrunnlag.
Alle høyder, mål og avstander til tomtegrense og bygninger må kontrolleres på byggeplass og opp mot vedtak.

Høyde og eventuell konflikt med tekniske anlegg må kontrolleres.

Bygningsdeler som er nærmere til tomtegrense enn 4 meter eller nærmere andre bygninger enn 8 meter må utføres med nødvendig brannmotstand.

Eventuelle utvendige støttemurer og avsatser må sikres ihht. forskrifter.

Evenuelle trær i eller i nærheten av tomtegrense må undersøkes ved utgraving om må fjernes pga. sikkerhet.

Tiltakshaver:
Hans Jarle Rekdal

Tiltak
Naust
Blindheimsbreivika
6010 Ålesund
Gnr./Bnr./Festenr.:
20/36

Revisjon:

Rev.	Dato	Beskrivelse	Sign.

Fase: Søknadstegninger
Dato: 15.04.2026
Arkitekt: MLV

Målestokk
1:220,200

Ark-str.:
A3

Tegningsnr.:
A40-02
Prosjektnr. :
2577
Layout:
3d perspektiv side2



1:100 Fasade Vest

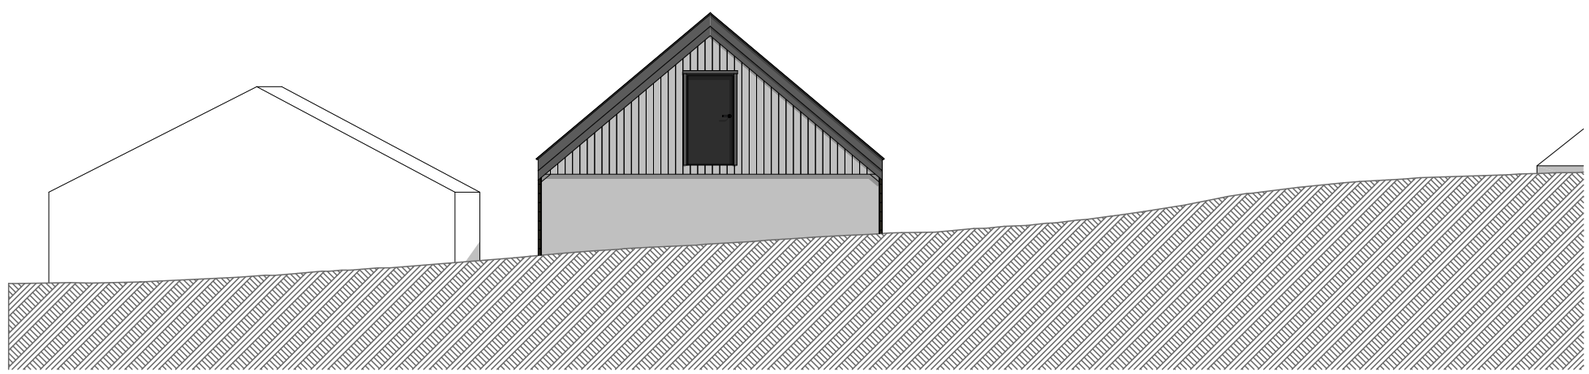

1:100 Fasade Nord

© Alle rettigheter til denne tegningen tilhører arkitekt.
Artikon AS \ Postboks 48 \6037 Eidsnes \post@artikon.no \ artikon.no

Kommentar:
Med forbehold om feil i kartgrunnlag.
Alle høyder, mål og avstander til tomtegrense og bygninger må kontrolleres på byggeplass og opp mot vedtak.

Høyde og eventuell konflikt med tekniske anlegg må kontrolleres.

Bygningsdeler som er nærmere til tomtegrense enn 4 meter eller nærmere andre bygninger enn 8 meter må utføres med nødvendig brannmotstand.

Eventuelle utvendige støttemurer og avsatser må sikres ihht. forskrifter.

Evenuelle trær i eller i nærheten av tomtegrense må undersøkes ved utgraving om må fjernes pga. sikkerhet.

Tiltakshaver:
Hans Jarle Rekdal

Tiltak
Naust
Blindheimsbreivika
6010 Ålesund
Gnr./Bnr./Festenr.:
20/36

Revisjon:

Rev.	Dato	Beskrivelse	Sign.

Fase: Søknadstegninger
Dato: 15.04.2026
Arkitekt: MLV

Målestokk
1:100

Ark-str.:
A3

Tegningsnr.:
A40-03
Prosjektnr. :
2577
Layout:
Fasade Nord og Vest

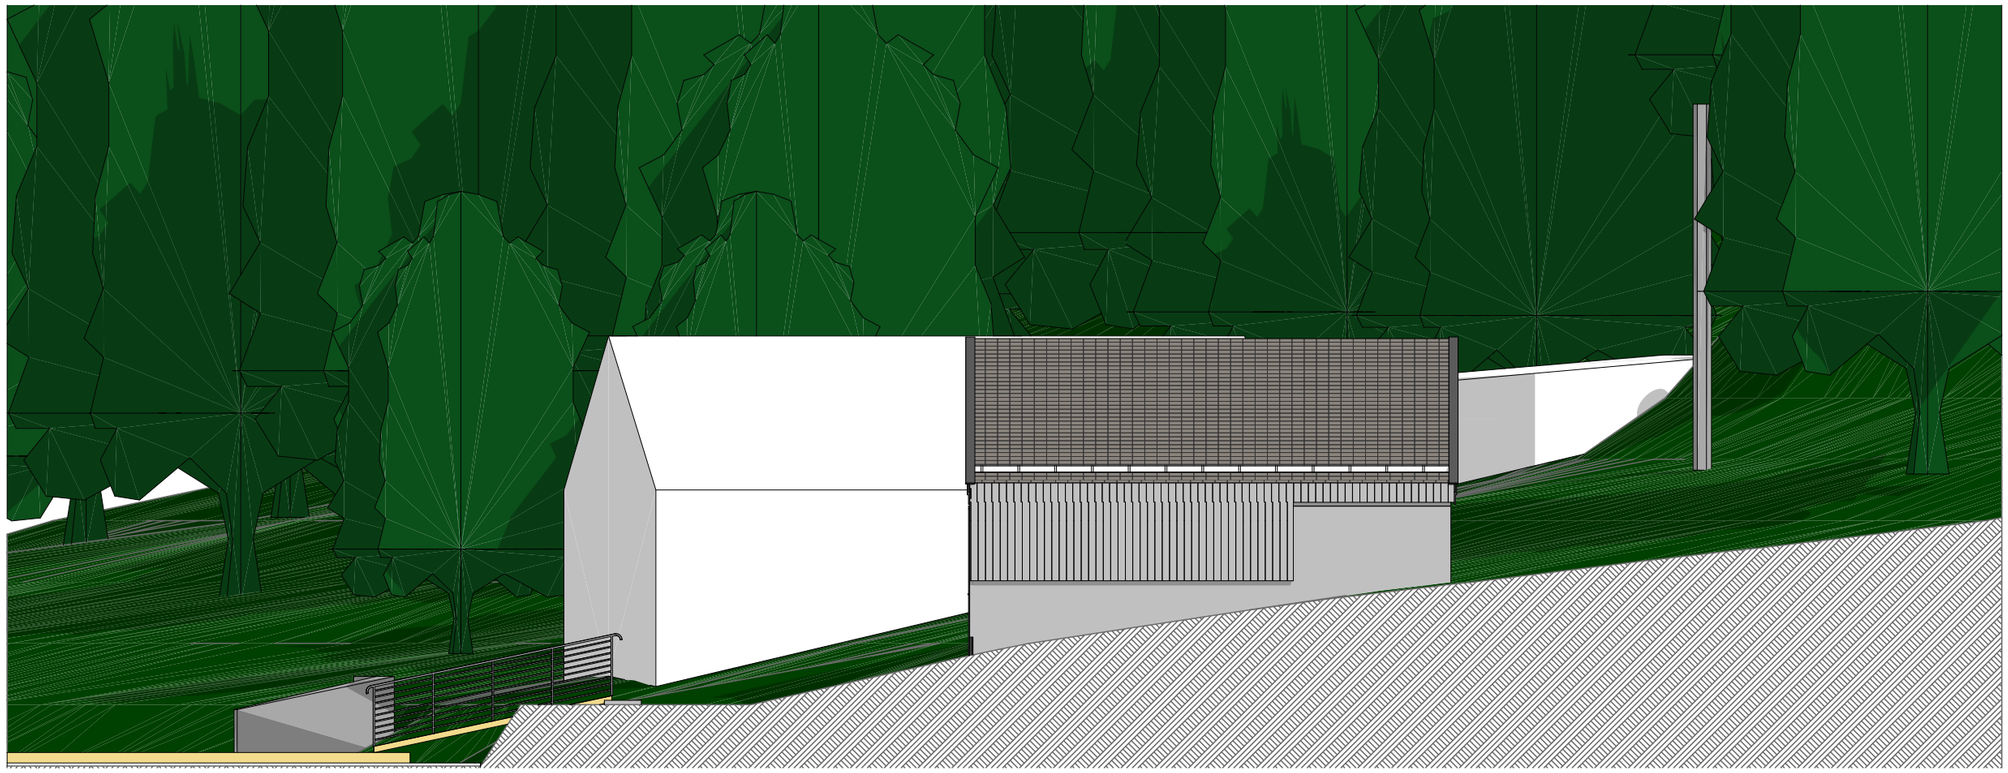

1:100 Fasade Øst

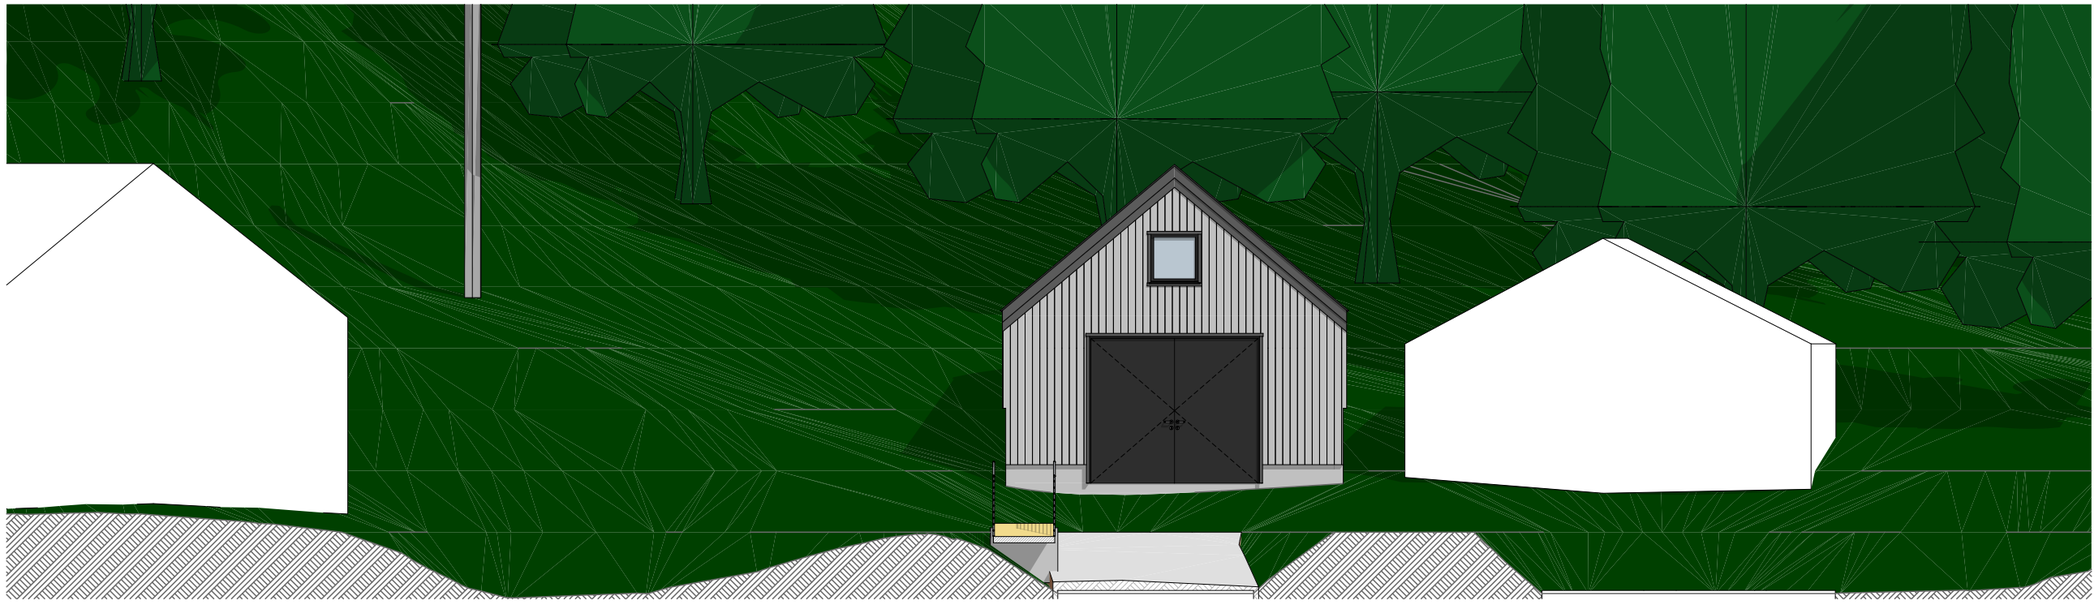

1:100 Fasade Sør

Art-ikon

© Alle rettigheter til denne tegningen tilhører arkitekt.
Artikon AS \ Postboks 48 \6037 Eidsnes \post@artikon.no \ artikon.no

Kommentar:
Med forbehold om feil i kartgrunnlag.
Alle høyder, mål og avstander til tomtegrense og bygninger må kontrolleres på byggeplass og opp mot vedtak.

Høyde og eventuell konflikt med tekniske anlegg må kontrolleres.

Bygningsdeler som er nærmere til tomtegrense enn 4 meter eller nærmere andre bygninger enn 8 meter må utføres med nødvendig brannmotstand.

Eventuelle utvendige støttemurer og avsatser må sikres ihht. forskrifter.

Evenuelle trær i eller i nærheten av tomtegrense må undersøkes ved utgraving om må fjernes pga. sikkerhet.

Tiltakshaver:
Hans Jarle Rekdal

Tiltak
Naust
Blindheimsbreivika
6010 Ålesund
Gnr./Bnr./Festenr.:
20/36

Revisjon:

Rev.	Dato	Beskrivelse	Sign.

Fase: Søknadstegninger
Dato: 15.04.2026
Arkitekt: MLV

Målestokk
1:100

Ark-str.:
A3

Tegningsnr.:
A40-04
Prosjektnr. :
2577
Layout:
Fasade Sør og Øst

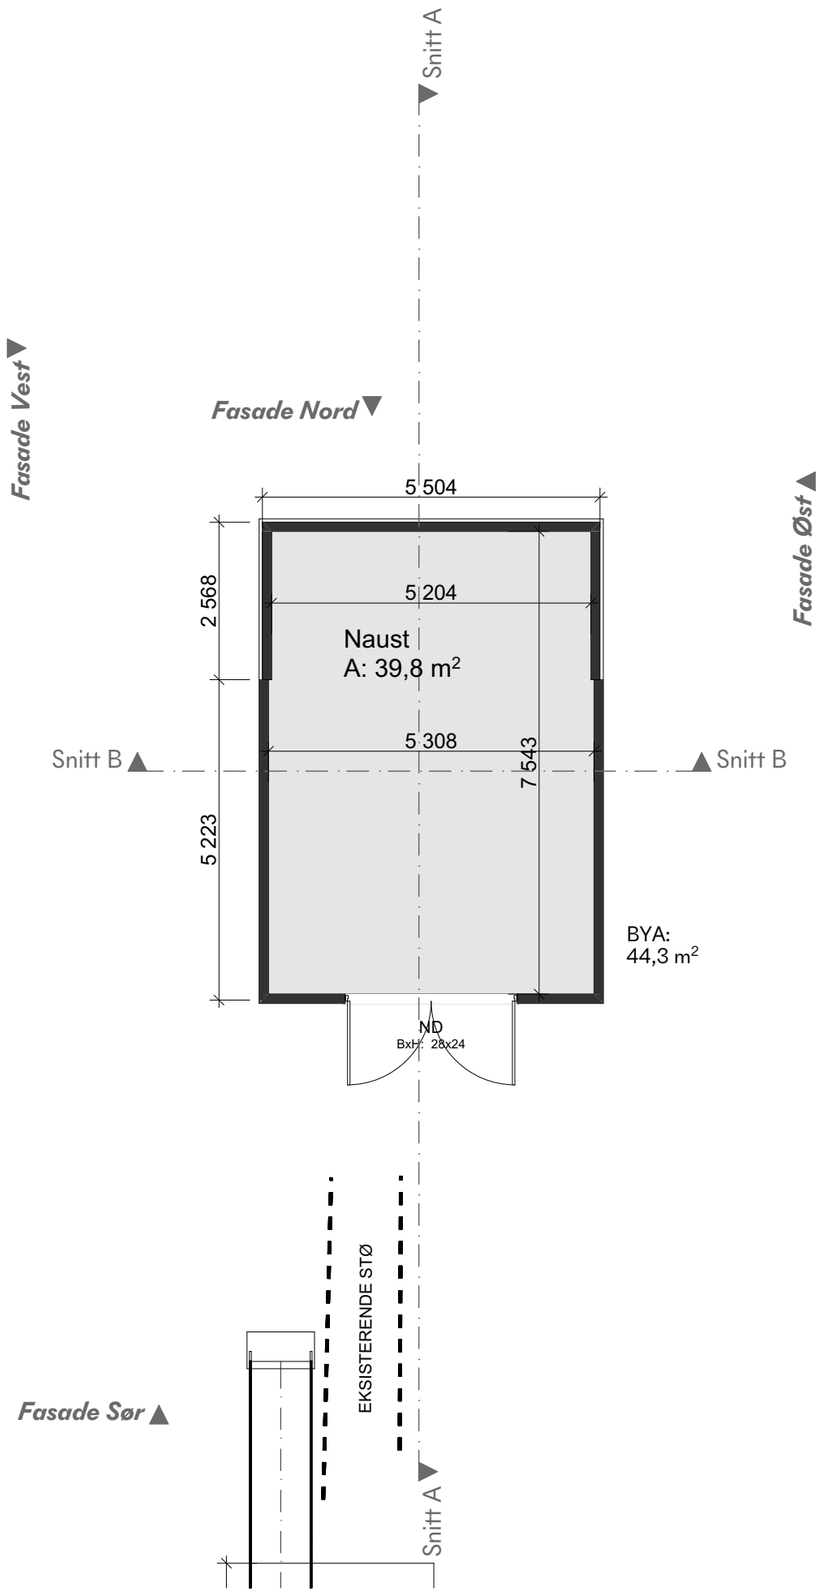

Art-ikon

© Alle rettigheter til denne tegningen tilhører arkitekt.
Artikon AS \ Postboks 48 \6037 Eidsnes \post@artikon.no \ artikon.no

Kommentar:
Mål må kontrolleres på plass før bestilling av materialer
og produkter

Ved detaljprosjektering kan det forekomme at innvendig areal blir redusert og at det kan bli behov for kasser/nedforinger/påforinger for bl.a. tekniske installasjoner.

Sikkerhetsglass må brukes der det er krav om dette.

Parkeringsplass inne og/eller ute må klargjøres med føringsvei og plass for elektrisk infrastruktur for ladeanlegg til elbil.

Tiltakshaver:
Hans Jarle Rekdal

Tiltak
Naust
Blindheimsbreivika
6010 Ålesund
Gnr./Bnr./Festenr.:
20/36

Revisjon:

Rev.	Dato	Beskrivelse	Sign.

Fase: Søknadstegninger
Dato: 15.04.2026
Arkitekt: MLV

Målestokk
1:100

Ark-str.:
A3

Tegningsnr.:
A20-02
Prosjektnr. :
2577
Layout:
Plan 1. Etasje

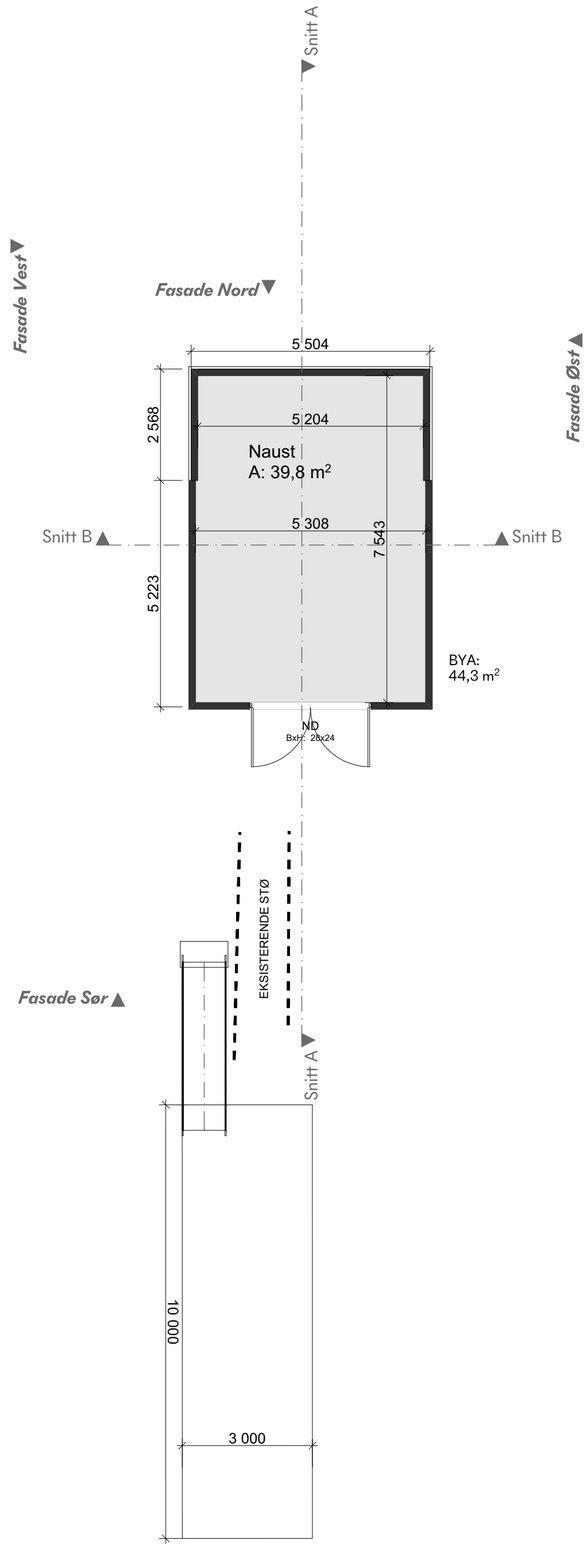

Art-ikon

© Alle rettigheter til denne tegningen tilhører arkitekt.
Artikon AS \ Postboks 48 \6037 Ellsnes \post@artikon.no \ artikon.no

Kommentar:
Mål må kontrolleres på plass før bestilling av materialer og produkter

Ved detaljprosjektering kan det forekomme at innvendig areal blir redusert og at det kan bli behov for kasser/ nedforinger/påforinger for bl.a. tekniske installasjoner.

Sikkerhetsglass må brukes der det er krav om dette.

Parkeringsplass inne og/ eller ute må klargjøres med føringsvei og plass for elektrisk infrastruktur for ladeanlegg til elbil.

Tiltakshaver:
Hans Jarle Rekdal

Tiltak
Naust
Blindheimsbreivika
6010 Ålesund
Gnr./Bnr./Festenr.:
20/36

Revisjon:

Rev.	Dato	Beskrivelse	Sign.

Fase: Søknadstegninger
Dato: 15.04.2026
Arkitekt: MLV

Målestokk
1:100

Ark-str.:
A2

Tegningsnr.:
A20-03
Prosjektnr. :
2577
Layout:
Plan 1. Etasje - A2

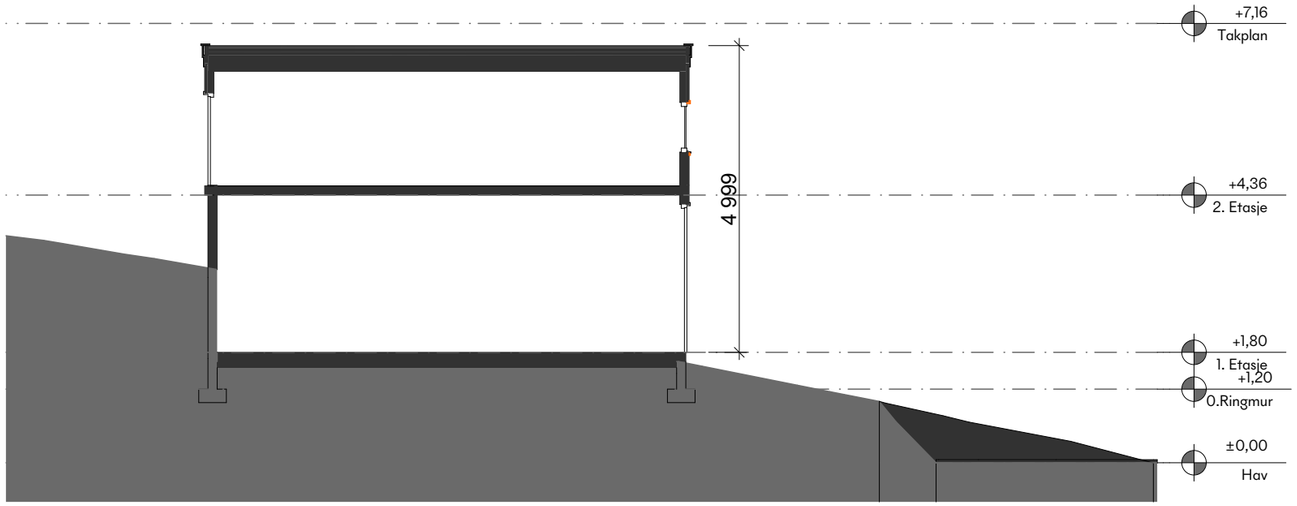

1:100 Snitt A

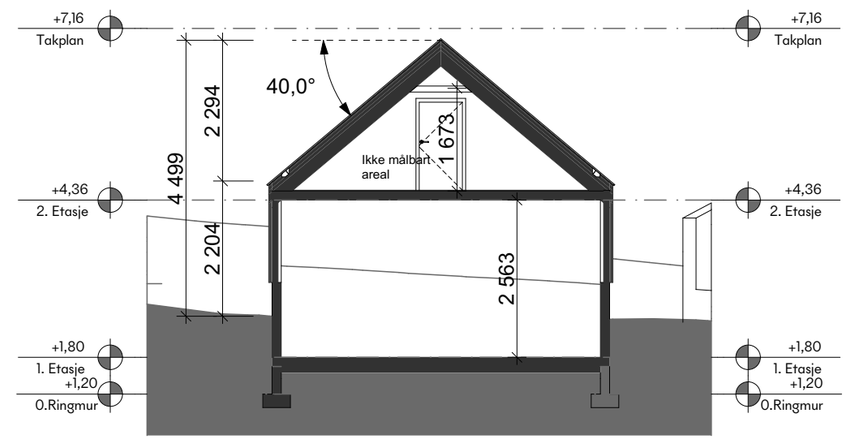

1:100 Snitt B

© Alle rettigheter til denne tegningen tilhører arkitekt.
Artikon AS \ Postboks 48 \6037 Eidsnes \post@artikon.no \ artikon.no

Kommentar:
Mål må kontrolleres på plass før bestilling av materialer
og produkter

Ved detaljprosjektering kan det forekomme at innvendig areal blir redusert og at det kan bli behov for kasser/nedforinger/påforinger for bl.a. tekniske installasjoner.

Sikkerhetsglass må brukes der det er krav om dette.

Parkeringsplass inne og/eller ute må klargjøres med føringsvei og plass for elektrisk infrastruktur for ladeanlegg til elbil.

Tiltakshaver:
Hans Jarle Rekdal

Tiltak
Naust
Blindheimsbreivika
6010 Ålesund
Gnr./Bnr./Festenr.:
20/36

Revisjon:

Rev.	Dato	Beskrivelse	Sign.

Fase: Søknadstegninger
Dato: 15.04.2026
Arkitekt: MLV

Målestokk
1:100

Ark-str.:
A3

Tegningsnr.:
A30-01
Prosjektnr. :
2577
Layout:
Snitt A og B