




Vestby

Kartutsnitt

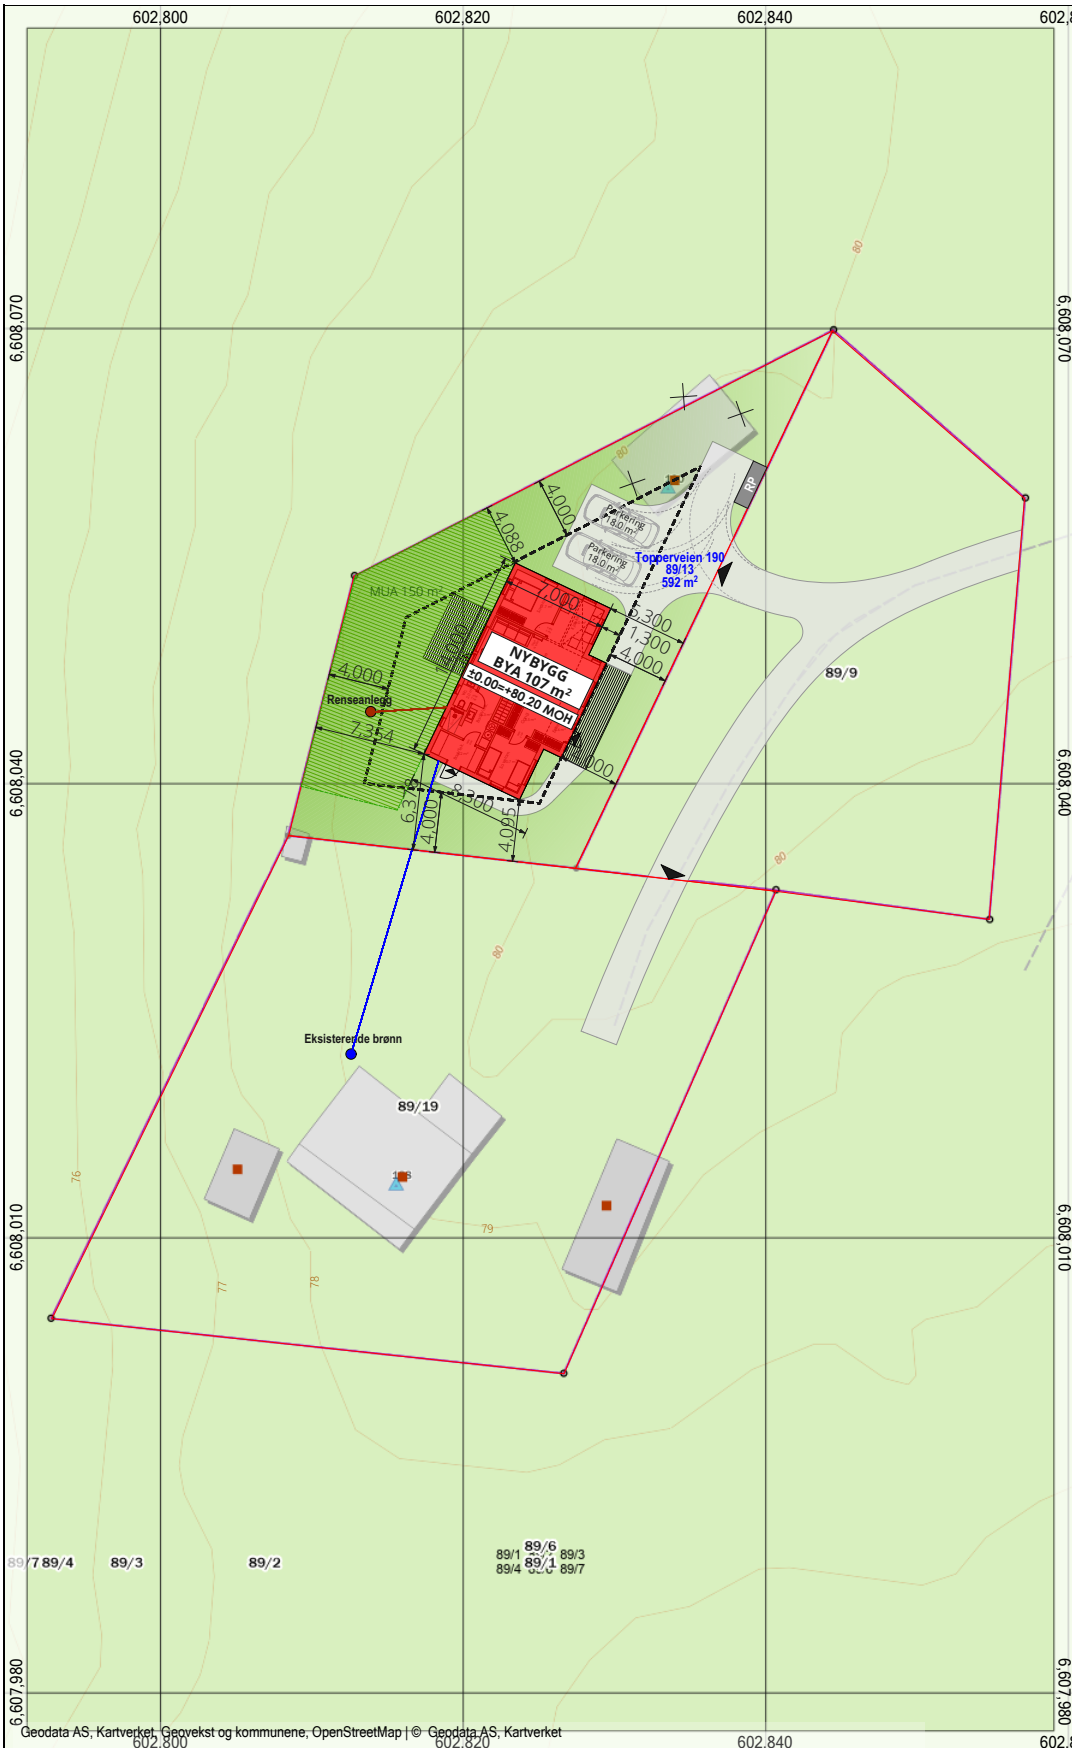

Geodata AS, Kartverket, Grovvekt og kommunene, OpenStreetMap | © Geodata AS, Kartverket



Målestokk 1: 300
14.10.2024

Tegnforklaring

- Kommunemaske
 - border
- Eiendom oversikt
 - Eiendomsgrense
 - Eiendomsident
- Eiendom detaljert
 - ADRESSE
 - Adressepunkt Matrikkel
 - BYGG
 - FA - Ferdiggjett | MB - Midlertidig brukstillatelse | MF - Meldingssak tiltak fullført | TB - Tatt i bruk
 - TEIGGRENSEPUNKT
 - 52 - Bolt
 - 54 - Rør
 - 97 - Ukjent
 - TEIGGRENSE
 - Unøyaktig > 500 cm
 - Mindre - lite nøyaktig
 - 201 - 500 cm
 - Mindre nøyaktig 31 - 200 cm
 - Middels nøyaktig: 11-30 cm
 - Nøyaktig: <= 10 cm
 - TEIG
 - TEIG

SMA PROSJEKT AS

Company Number 989850385
Gamle Isevei 6 BORGENHAUGEN 1738 Norge

Prosjekt navn: Topperveien 190. Nybygg.	Gnr./Bnr. 89/13	Tiltakshaver: -	Kontrollerende: SMA Prosjekt AS	Revidering: 11-Sep-25	Tegning: Sit kart	Mål: 1:500
Adresse: Topperveien 190, 1544 VESTBY			Arkitekt: SMA Prosjekt AS	Dato: 18-08-2025	Prosjektnr.: 1291	