



Ny terreng  
Eksisterende terreng


Snitt 1-1

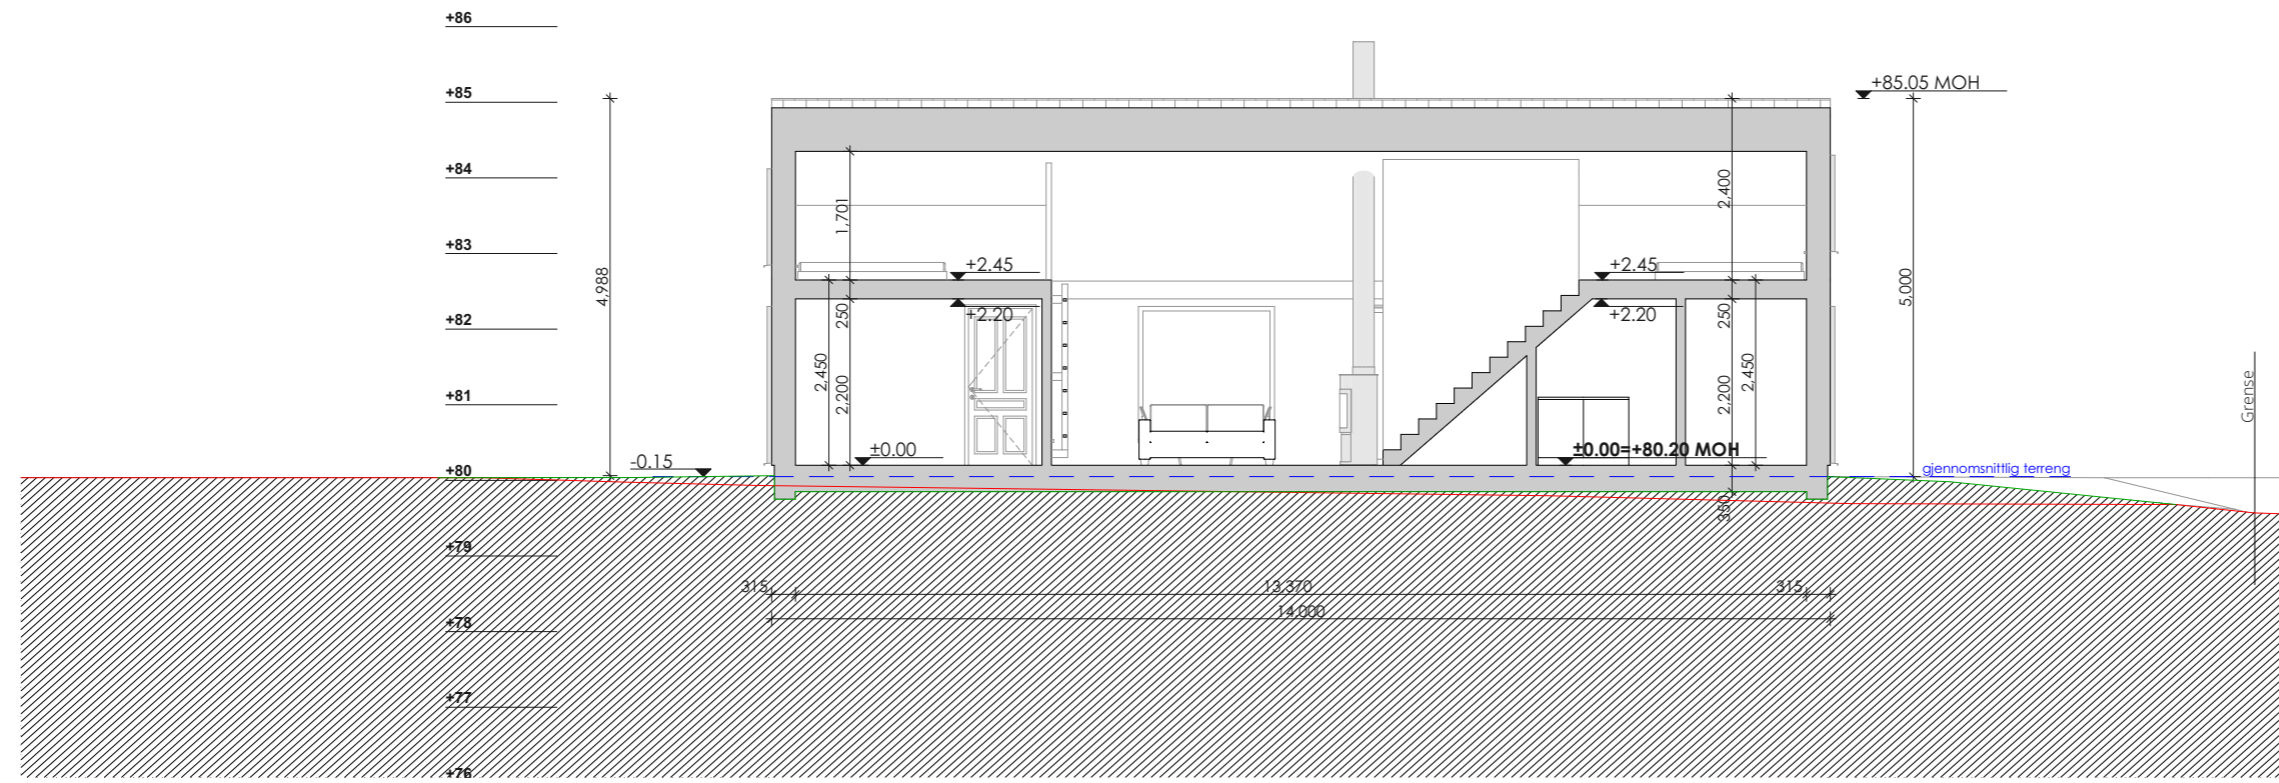

Snitt 2-2

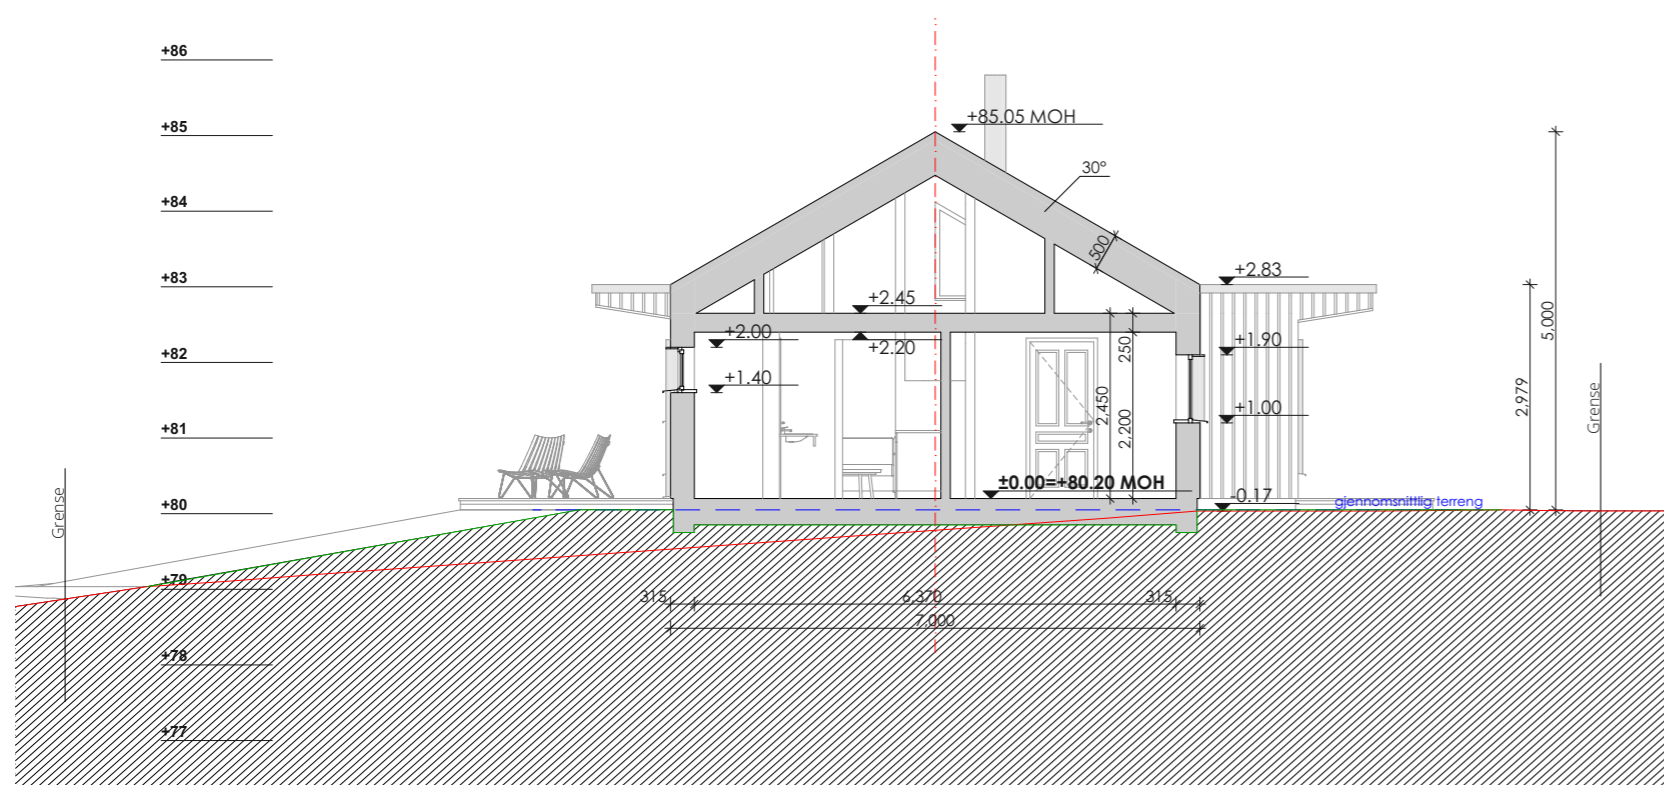

Snitt 5-5

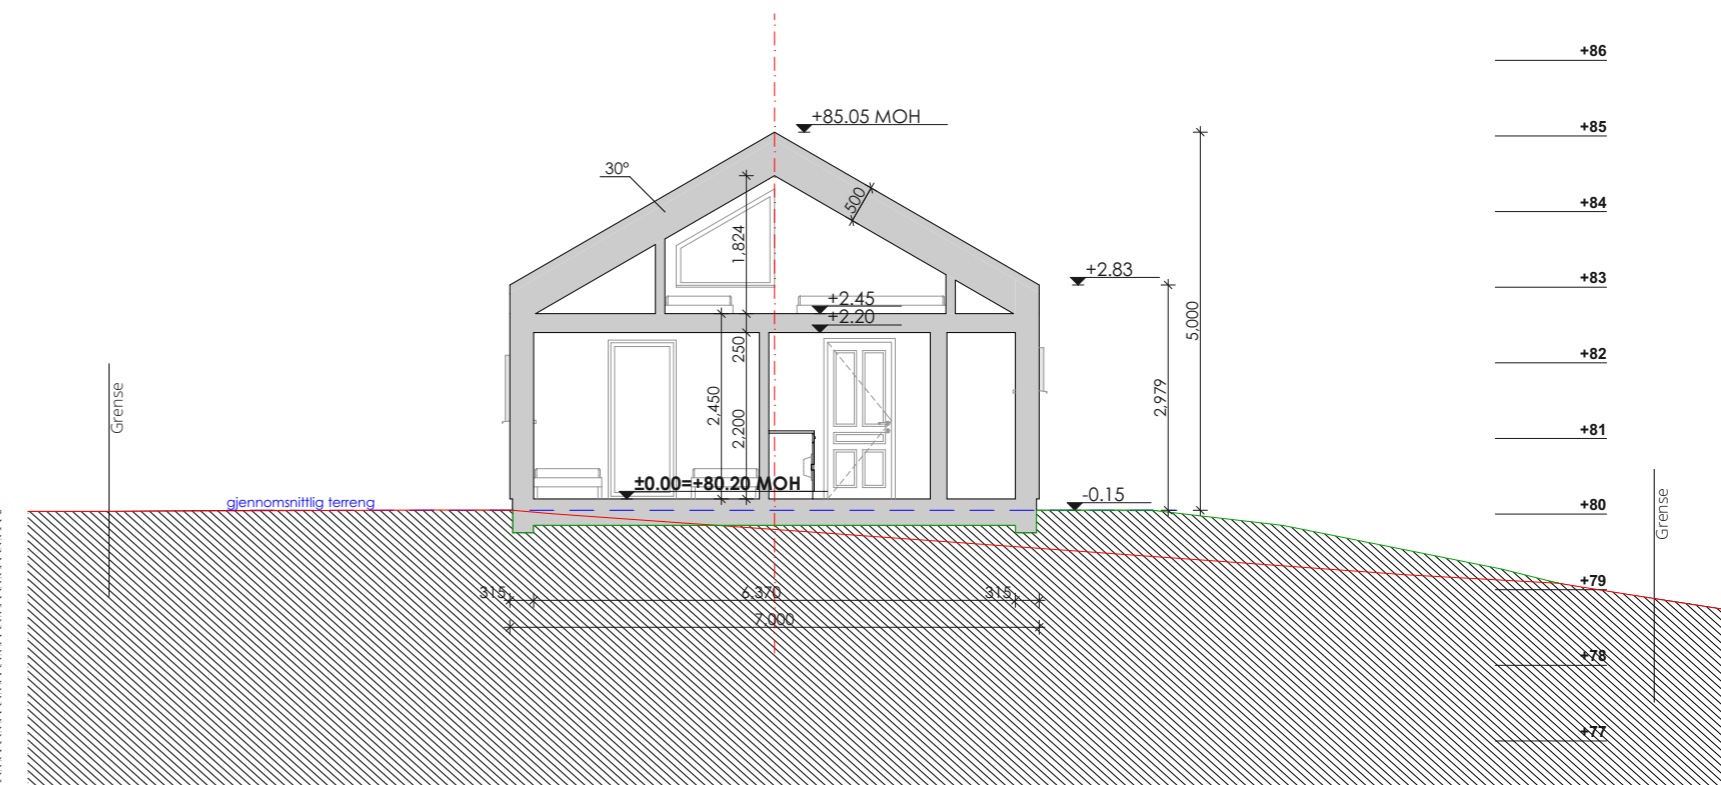

**SMA PROSJEKT AS**  
Company Number 989850385  
Gamle Isevei 6 BORGENHAUGEN 1738 Norge

Prosjekt navn:  
Topperveien 190. Nybygg.

Gnr./Bnr.  
89/13

Tiltakshaver:  
-

Kontrollerende:  
SMA Prosjekt AS

Revidering:  
11-Sep-25

Tegning:  
Snitt 1-1, 2-2, 5-5

Mål:  
1:100

Adresse:  
Topperveien 190, 1544 VESTBY

Arkitekt:  
SMA Prosjekt AS

Dato:  
18-08-2025

Prosjektnr.:  
1291