



— Ny terreng
— Eksisterende terreng

FASADE NORD

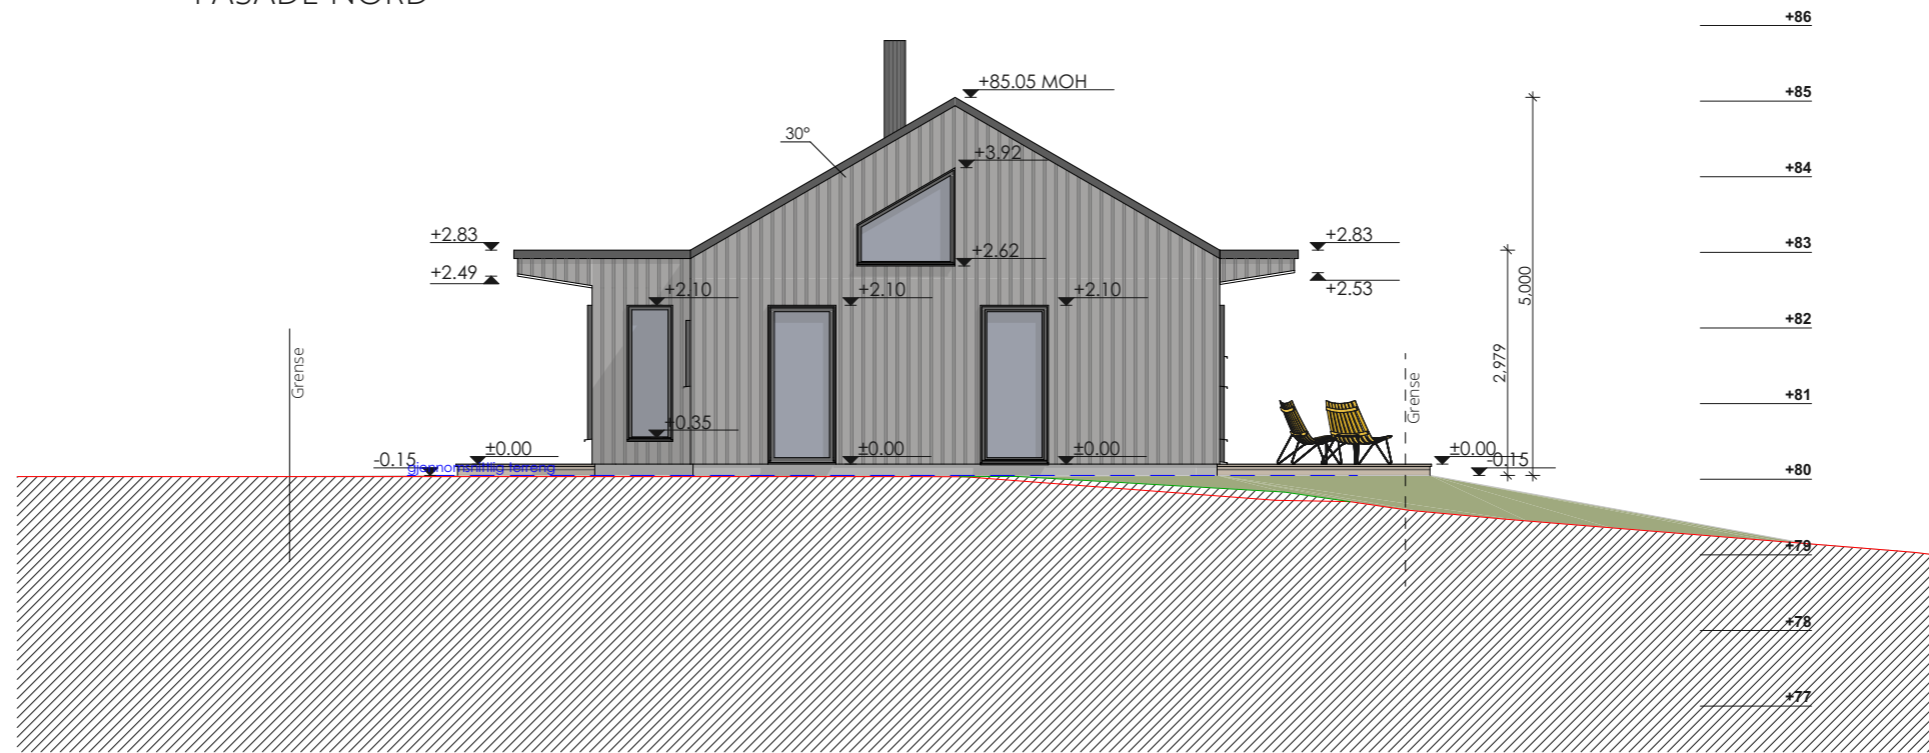

FASADE VEST

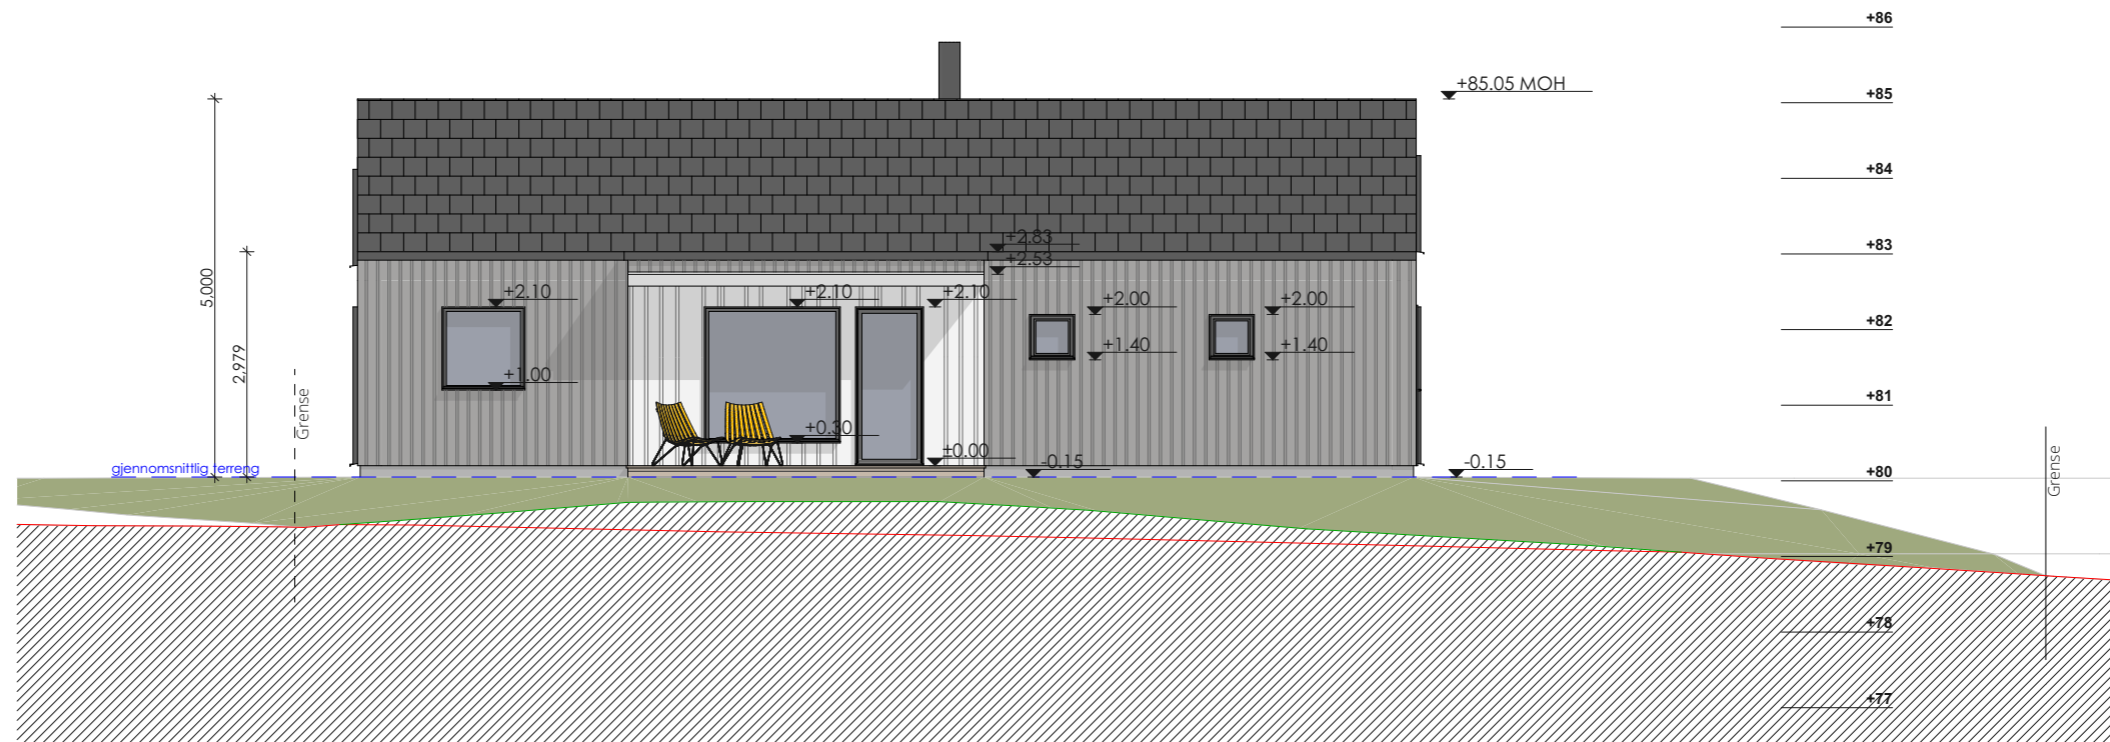

SMA PROSJEKT AS

Company Number 989850385
 Gamle Isevei 6 BORGENHAUGEN 1738 Norge

Projekt navn:
 Topperveien 190. Nybygg.

Adresse:
 Topperveien 190, 1544 VESTBY

Gnr./Bnr.
 89/13

Tiltakshaver:
 -

Kontrollerende:
 SMA Prosjekt AS

Arkitekt:
 SMA Prosjekt AS

Revidering:
 11-Sep-25

Dato:
 18-08-2025

Tegning:
 FASADE NORD,
 FASADE VEST

Mål:
 1:100

Prosjektnr.:
 1291