



— Ny terreng  
 — Eksisterende terreng

### FASADE SØR

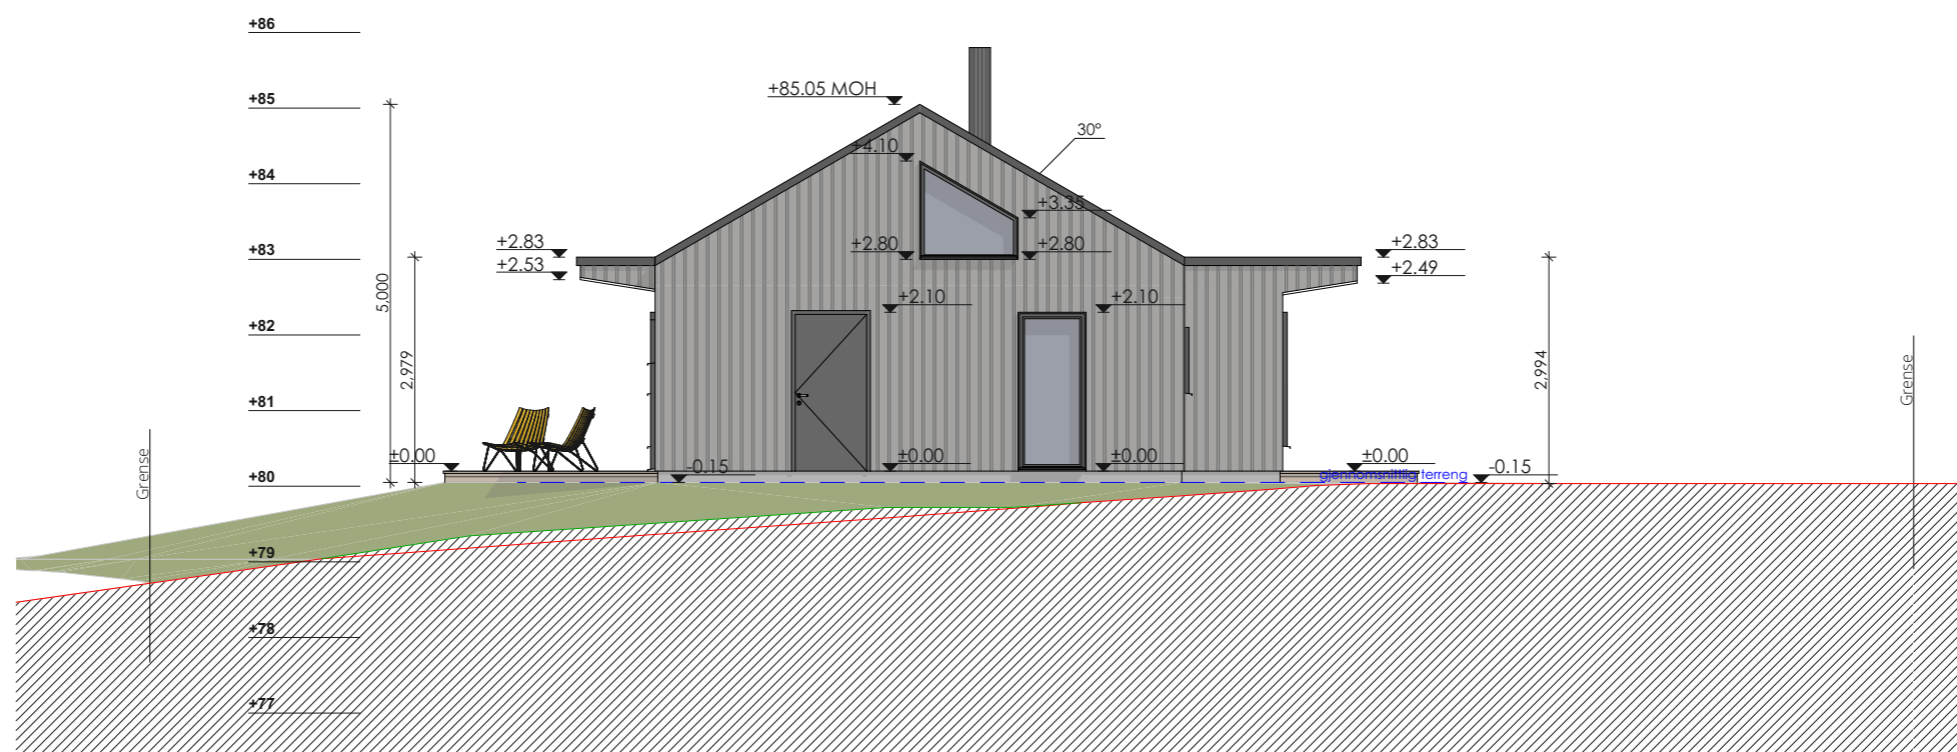

### FASADE ØST

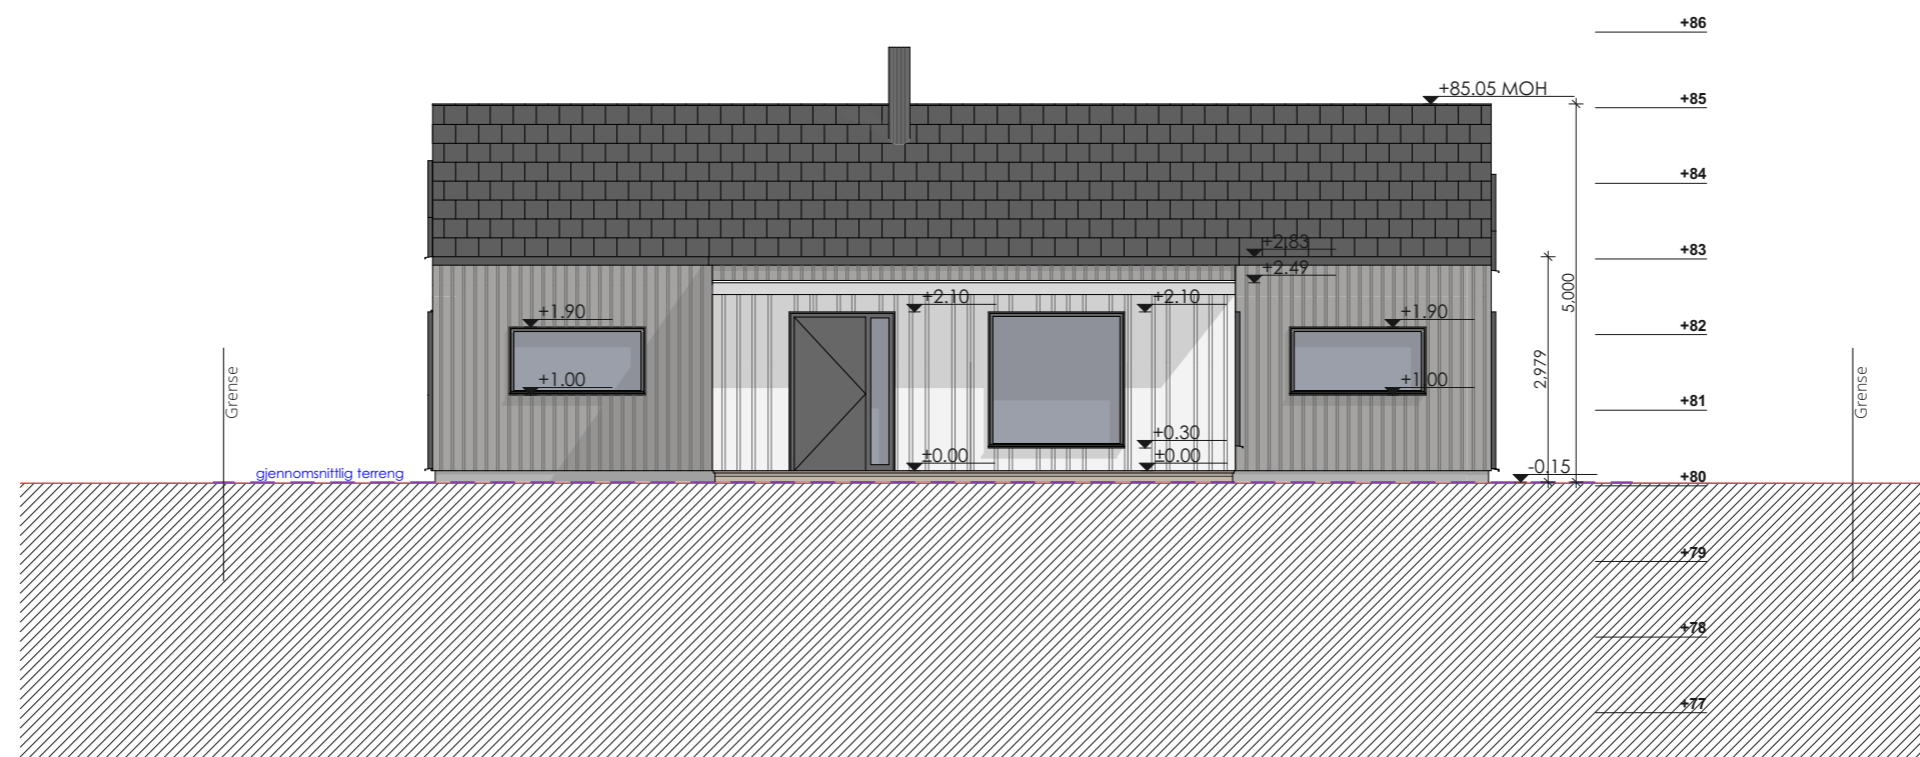

## SMA PROSJEKT AS

Company Number 989850385  
 Gamle Isevei 6 BORGENHAUGEN 1738 Norge

Prosjekt navn:  
 Topperveien 190. Nybygg.

Adresse:  
 Topperveien 190, 1544 VESTBY

Gnr./Bnr.  
 89/13

Tiltakshaver:  
 -

Kontrollerende:  
 SMA Prosjekt AS

Arkitekt:  
 SMA Prosjekt AS

Revidering:  
 11-Sep-25

Dato:  
 18-08-2025

Tegning:  
 FASADE SØR,  
 FASADE ØST

Mål:  
 1:100

Prosjektnr.:  
 1291