


PLAN 1.ETG.

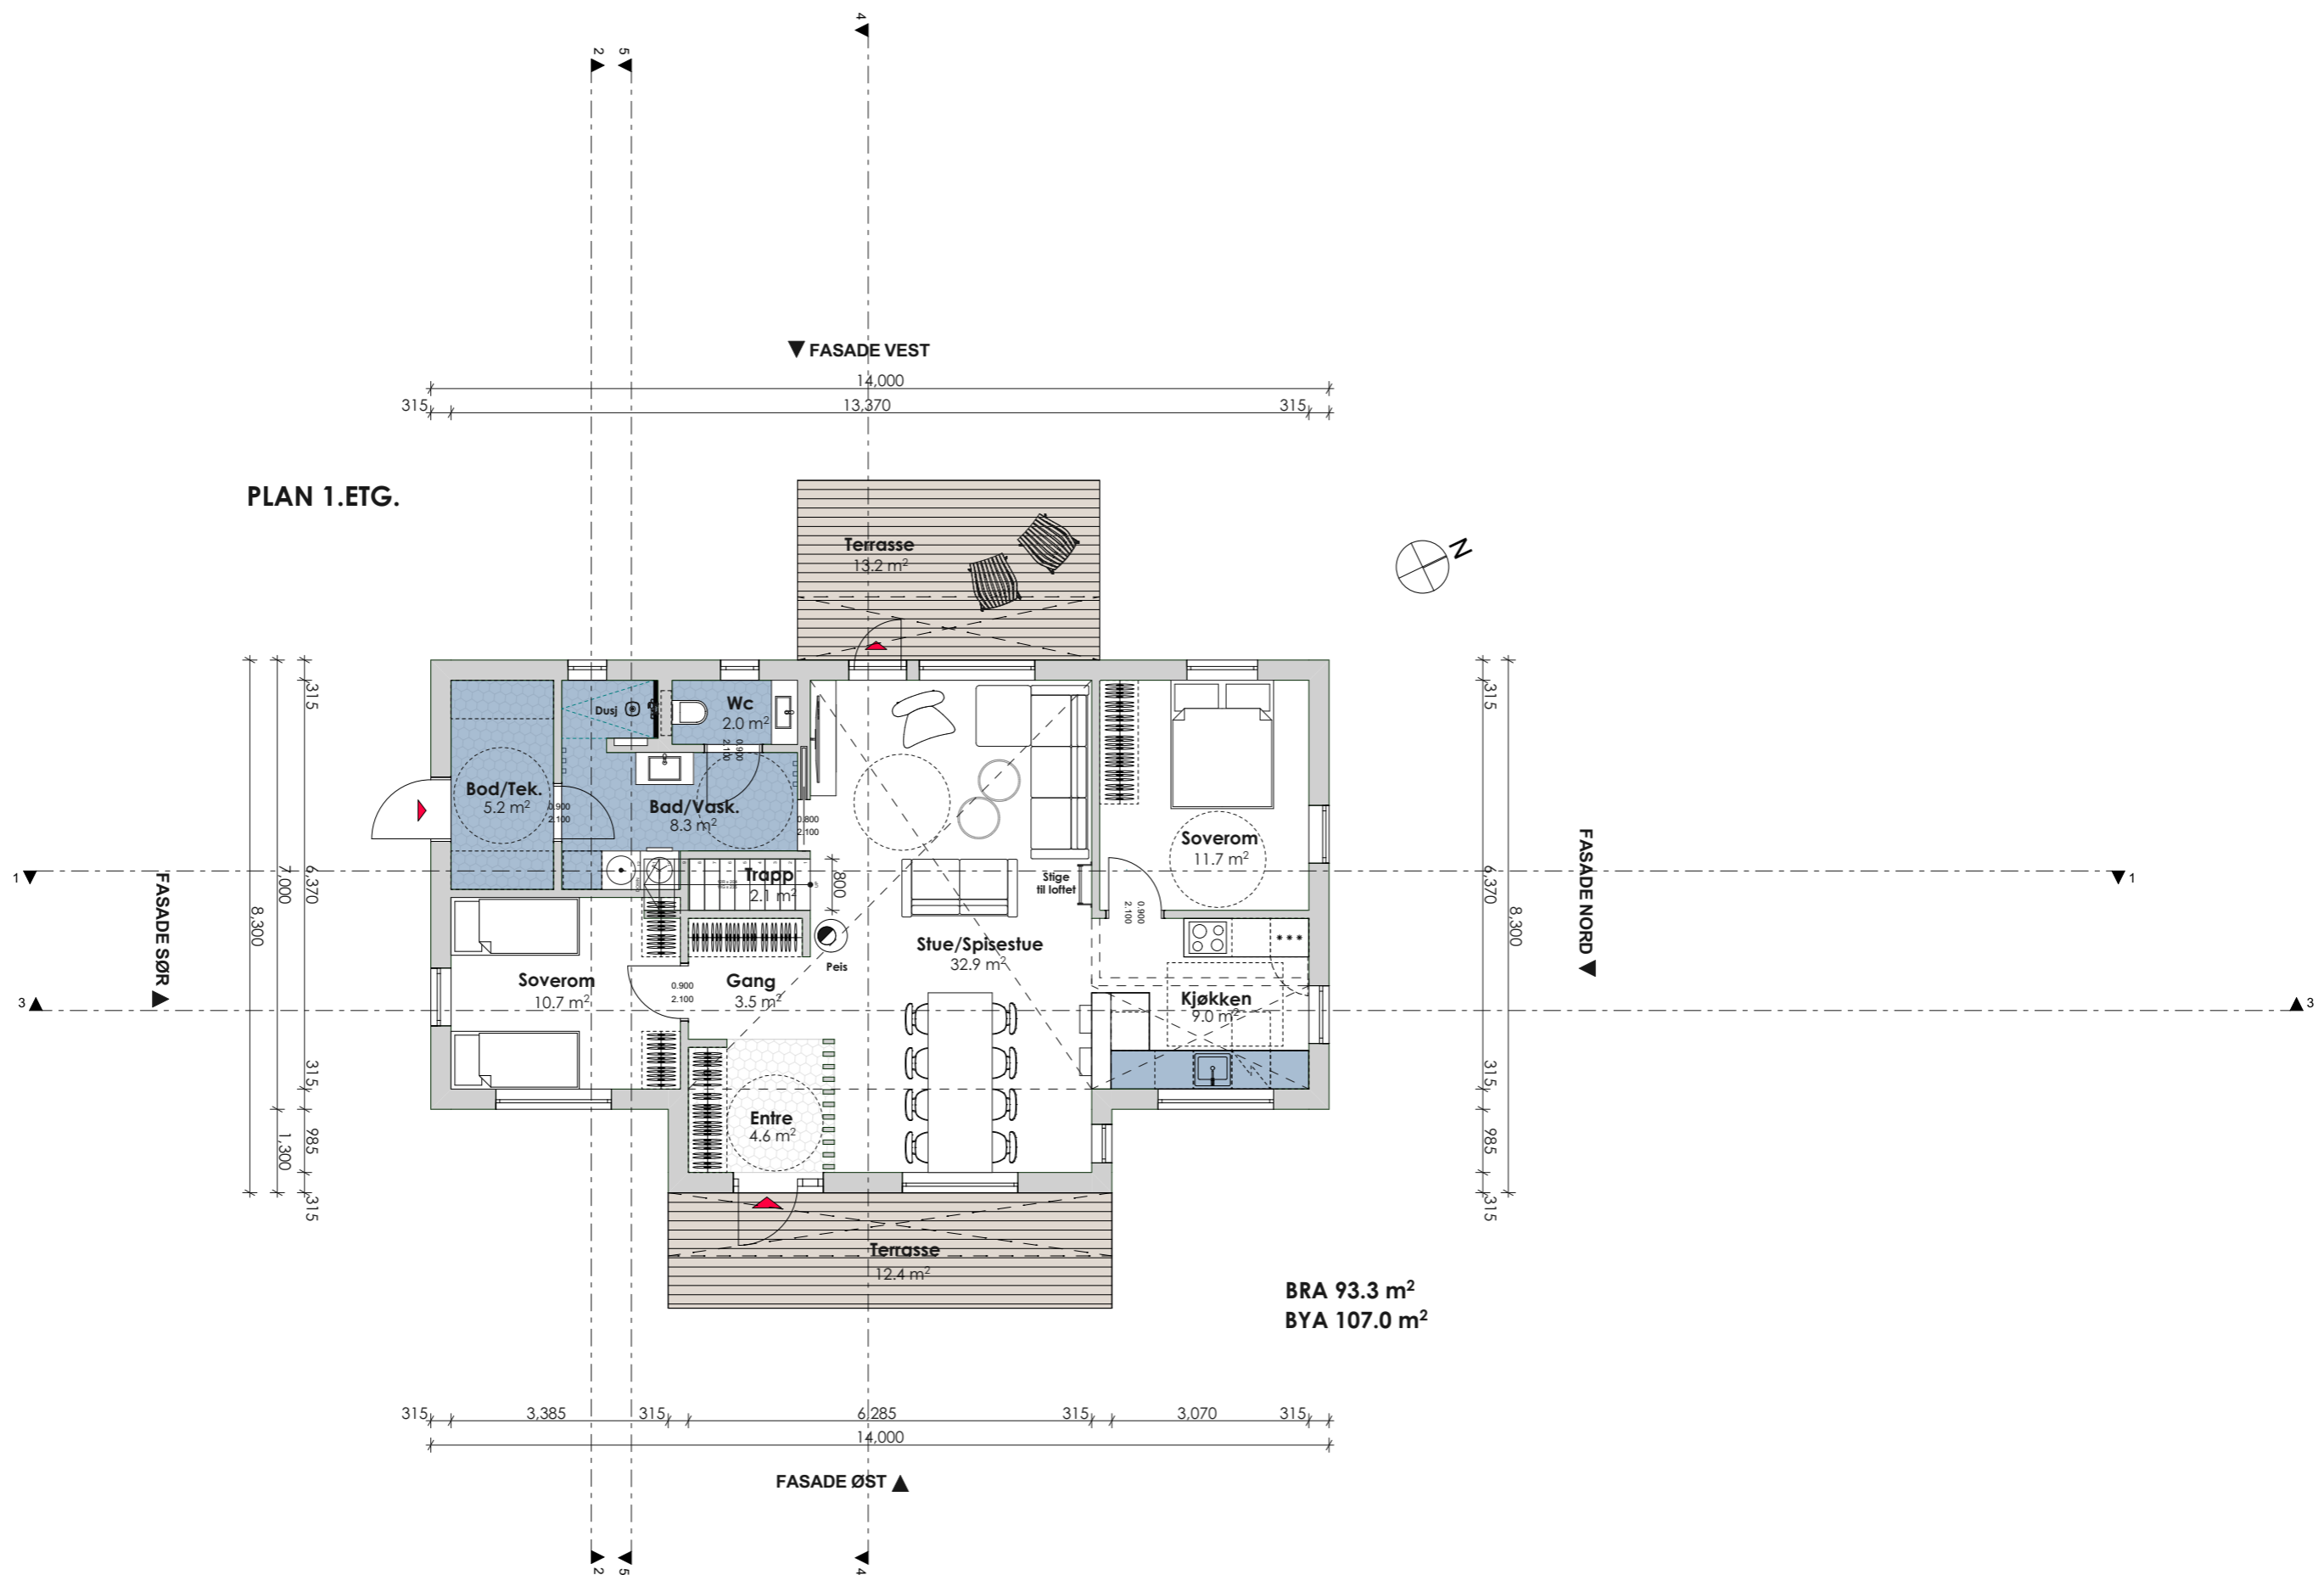

**SMA PROSJEKT AS**

Company Number 989850385  
Gamle Isevei 6 BORGENHAUGEN 1738 Norge

Prosjekt navn:  
Topperveien 190. Nybygg.

Adresse:  
Topperveien 190, 1544 VESTBY

Gnr./Bnr.  
89/13

Tiltakshaver:  
-

Kontrollerende:  
SMA Prosjekt AS

Arkitekt:  
SMA Prosjekt AS

Revidering:  
11-Sep-25

Dato:  
18-08-2025

Tegning:  
Plan 1.etg

Mål:  
1:100

Prosjektnr.:  
1291