
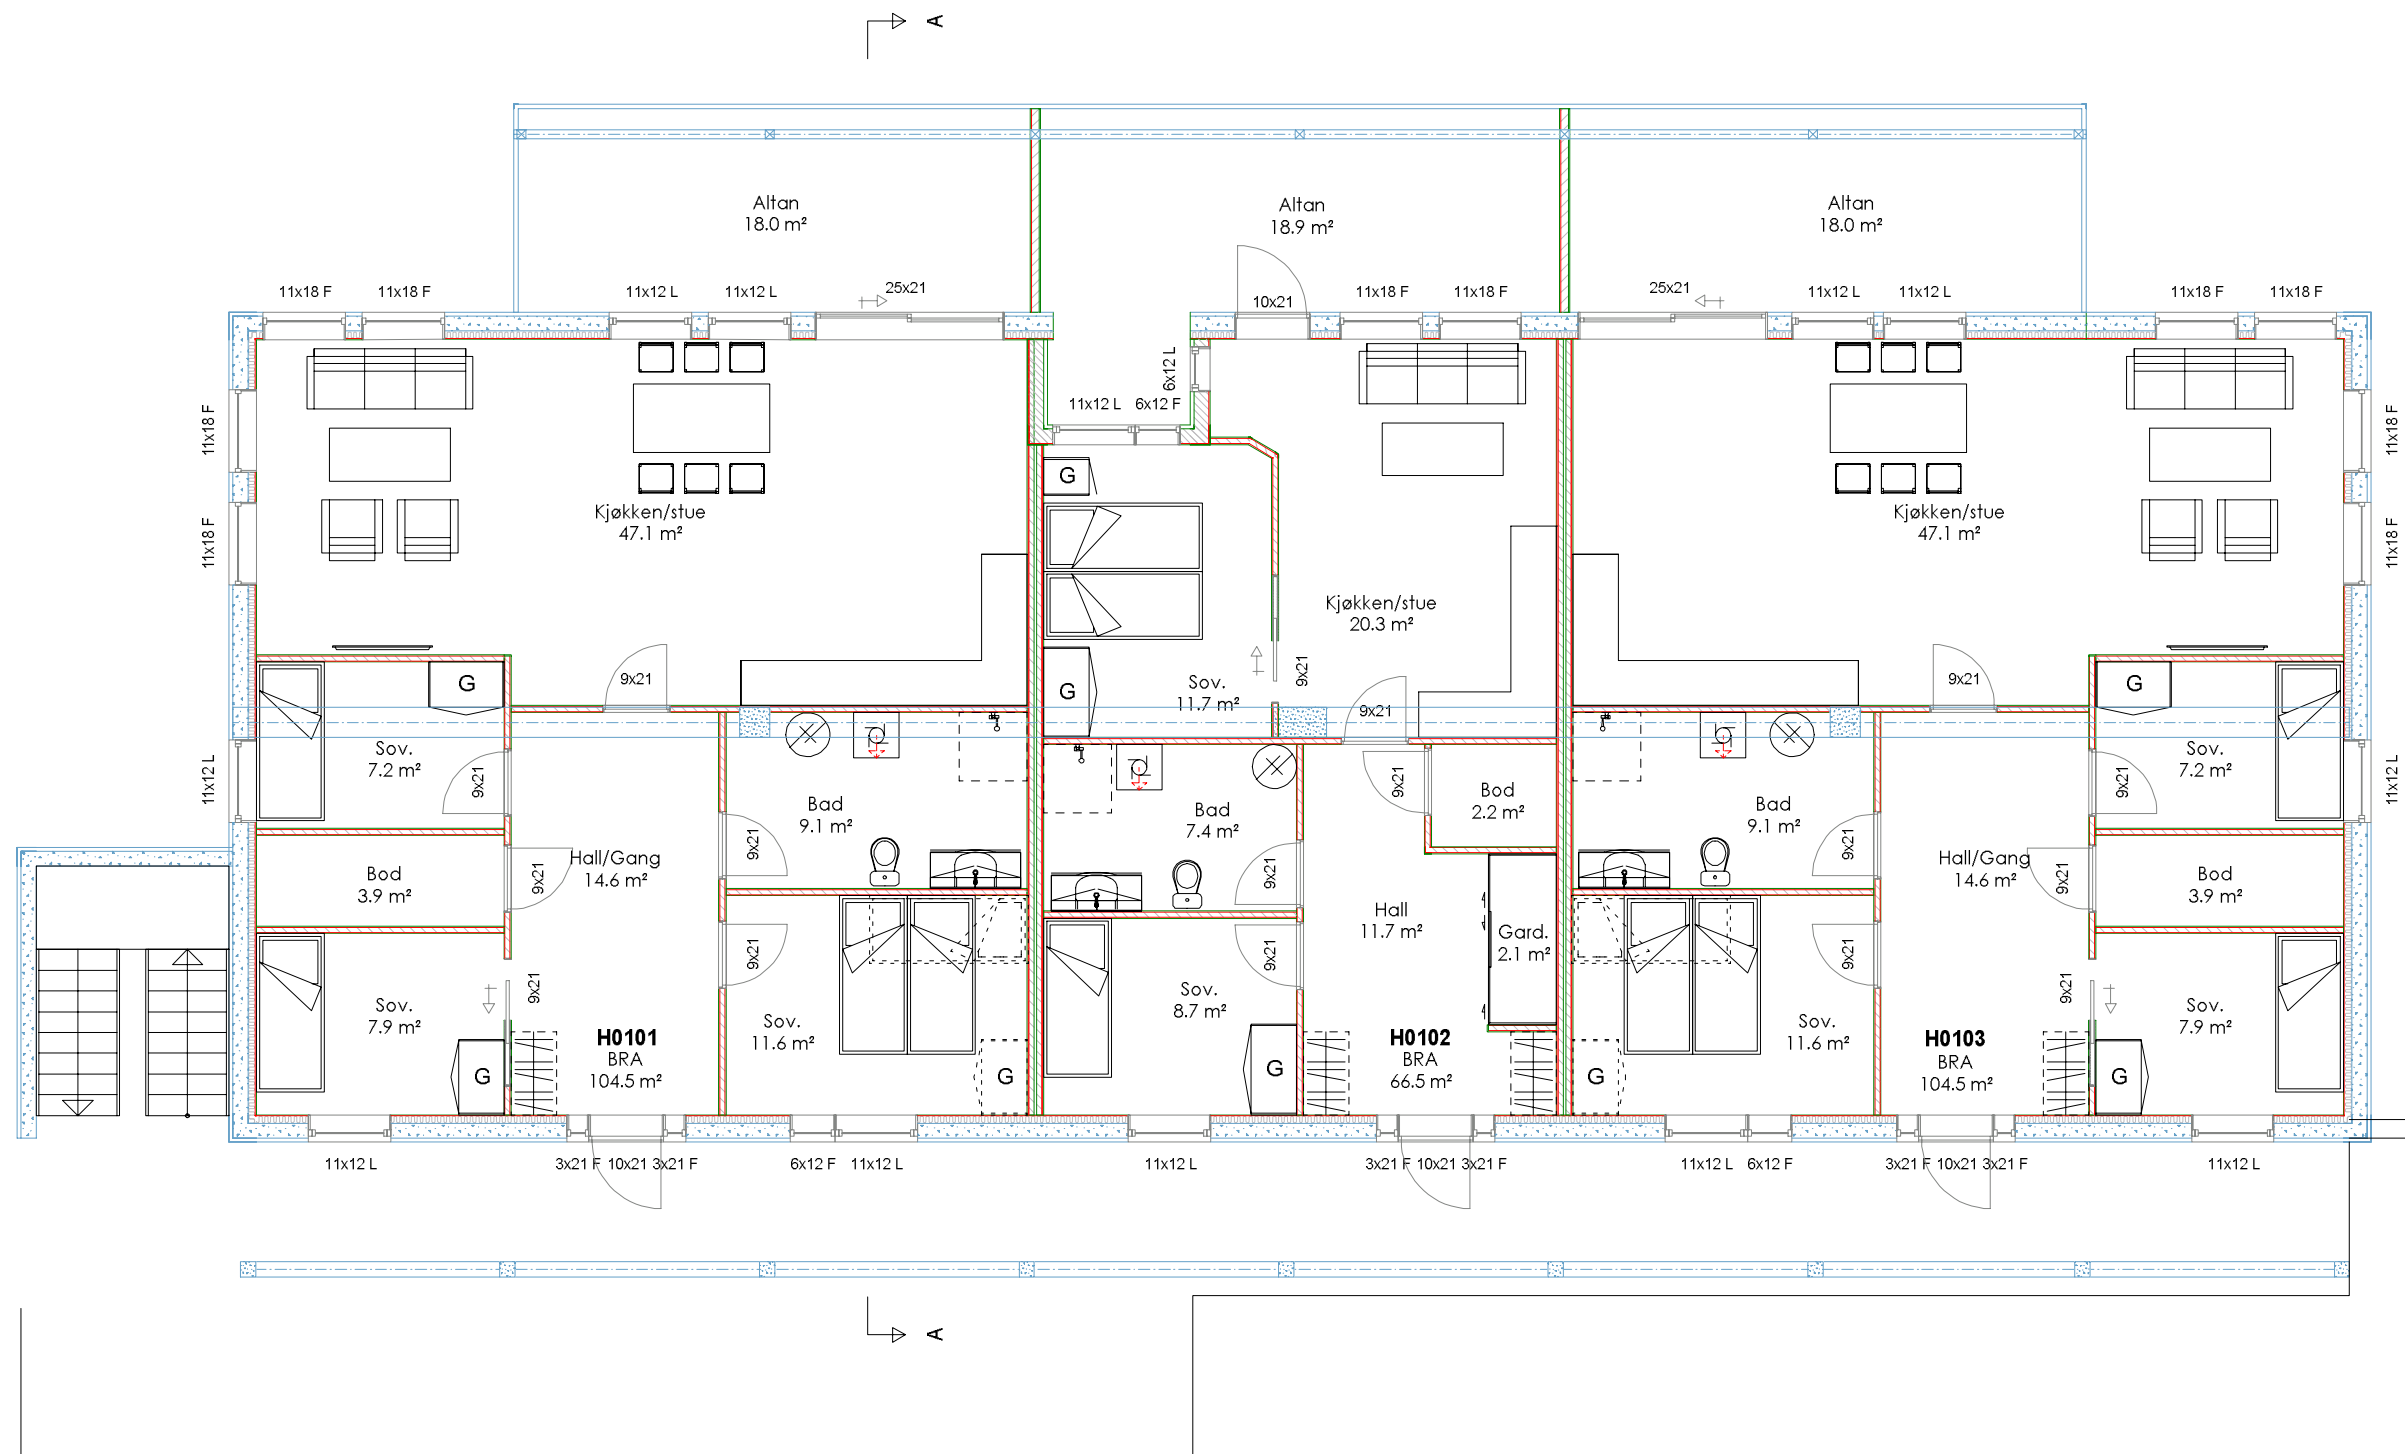


J	18.08.2022	Korr. iht. avtale med Rune TT
I	17.08.2022	Korr. iht. avtale med Rune TT
REV.	DATO	KORR.

Leilighet nr.	BRA	P-rom
U0101	123,8	110,7
U0102	142,3	135,3


		Tiltaksh.: Hovlandstunet	
Adresse: Ullensvang		Tegn.: Plan U.etasje	
Gnr: 185	Bnr: 27	Mål: 1:100 i A3	Saksnr.: 1109
Dato: 04.03.2021	Sign.:	Kontroll:	Sign.:

© Tegningen er beskyttet i.h.t. lov om opphavsrett.




J	18.08.2022	Korr. iht. avtale med Rune TT
I	17.08.2022	Korr. iht. avtale med Rune TT
REV.	DATO	KORR.

Leilighet nr.	BRA	P-rom
H0101	104,5	97,5
H0102	66,5	59,8
H0103	104,5	97,5


		Tiltaksh.: Hovlandstunet	
Adresse: Ullensvang		Tegn.: Plan 1. etasje	
Gnr: 185	Bnr: 27	Mål: 1:100 i A3	Saksnr.: 1109
Dato: 04.03.2021	Sign.:	Kontroll:	Sign.:


© Tegningen er beskyttet i.h.t. lov om opphavsrett.

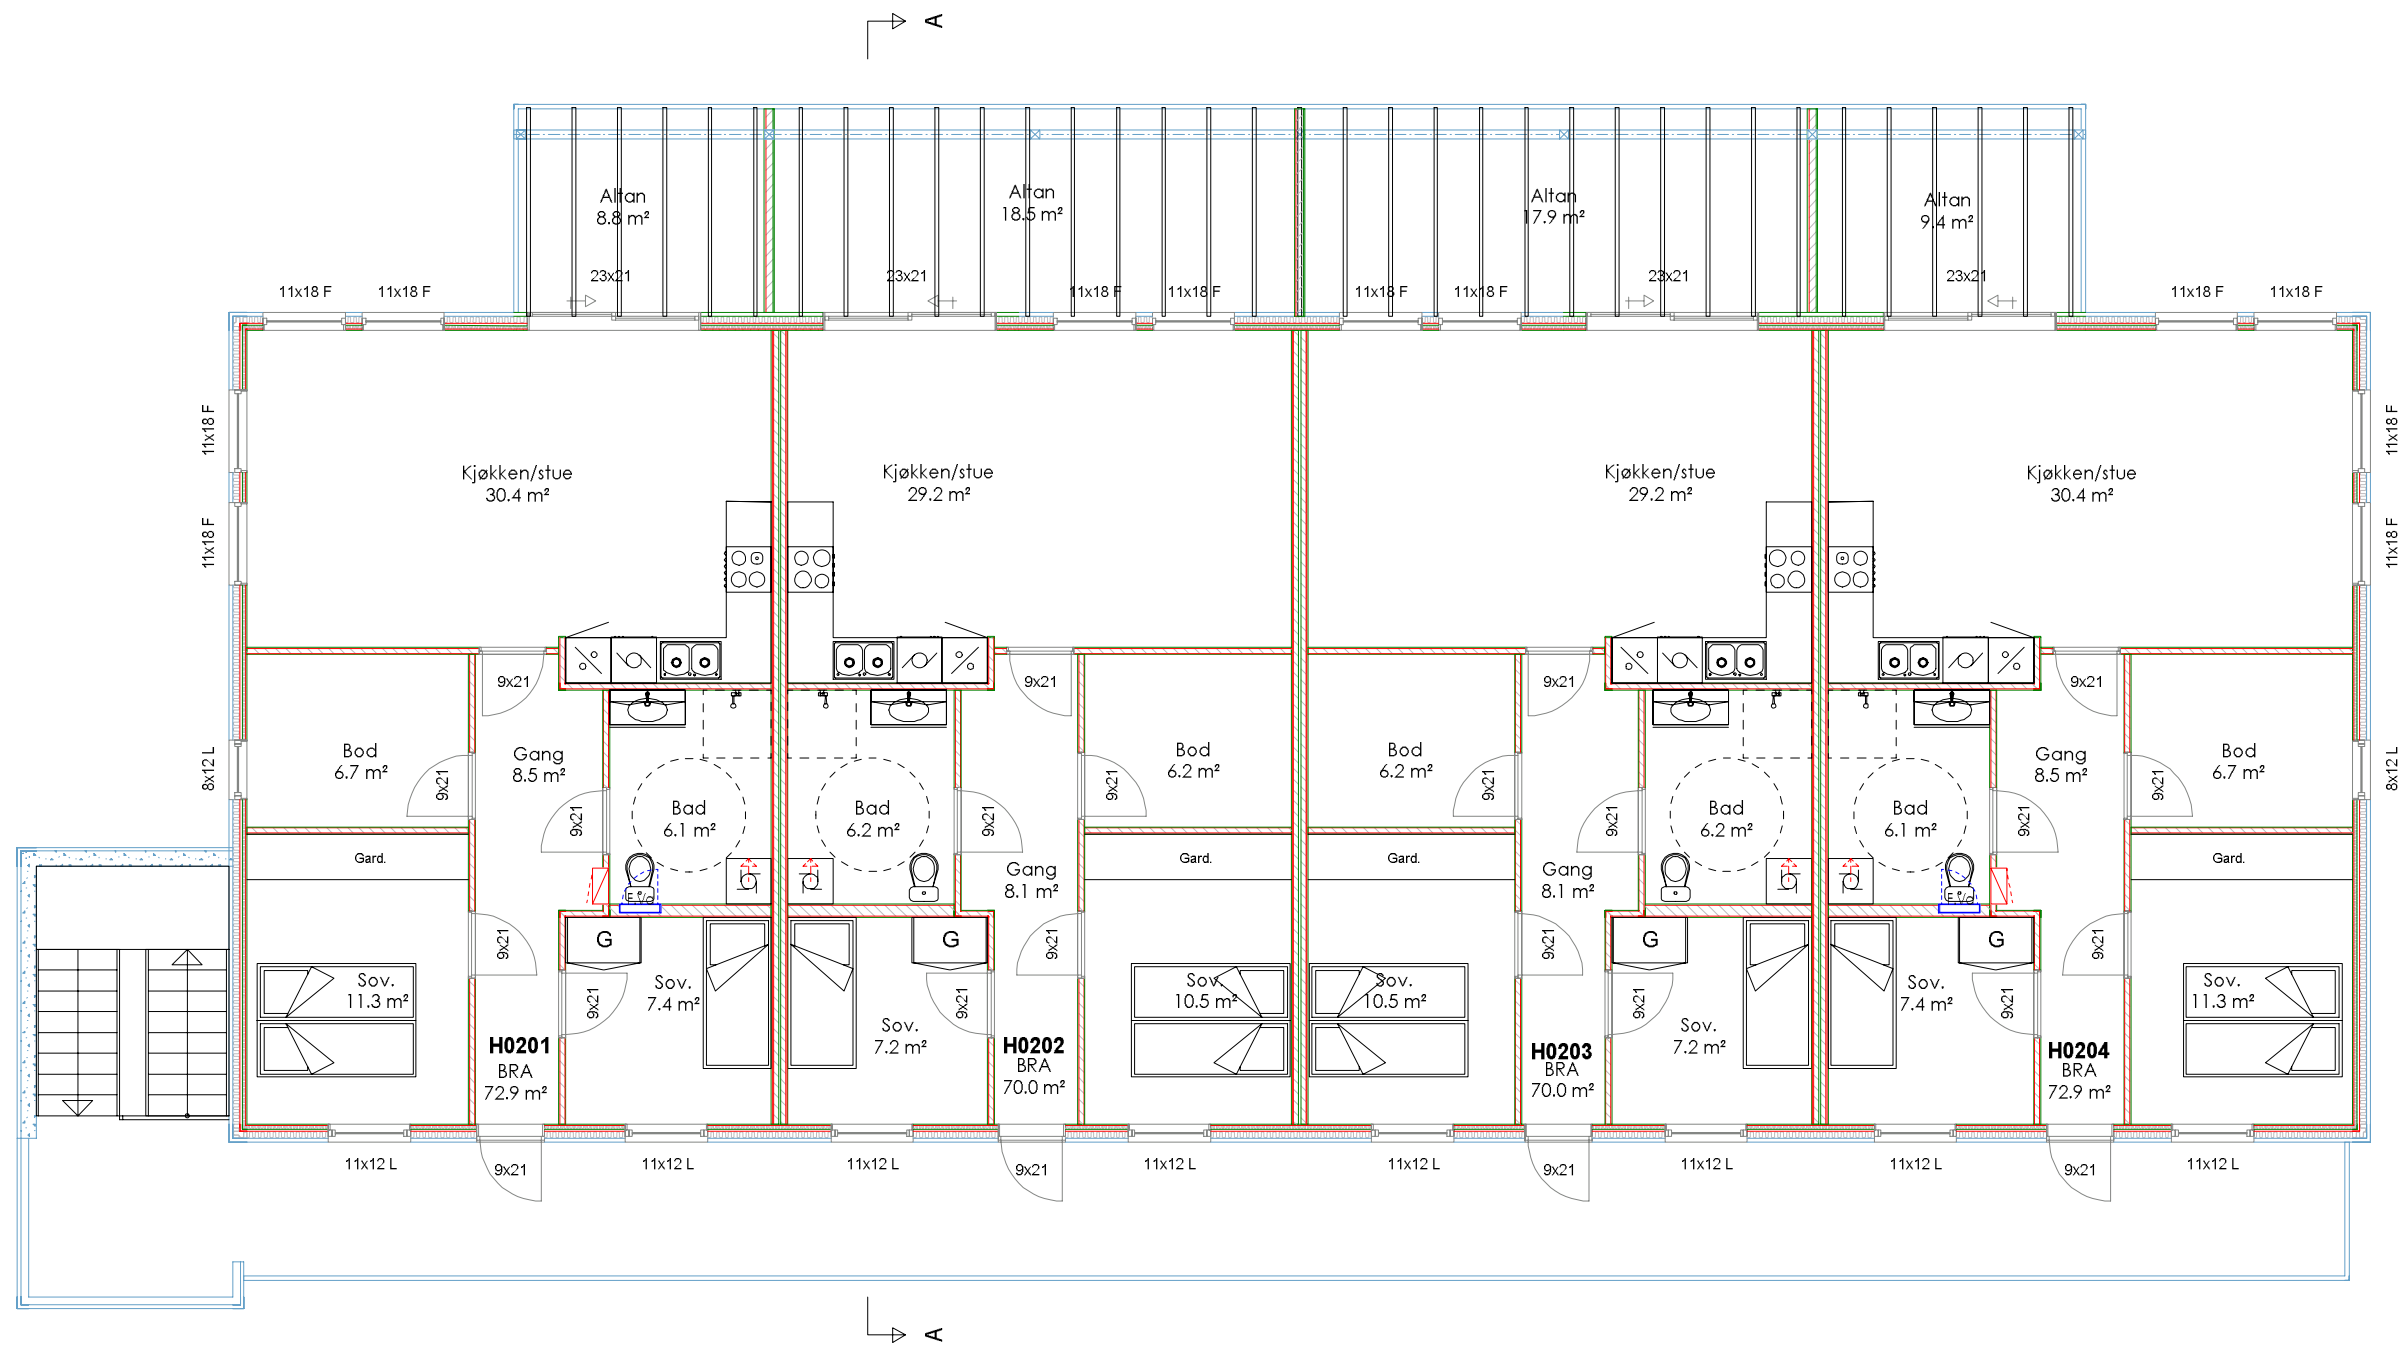


J	18.08.2022	Korr. iht. avtale med Rune TT
I	13.06.2022	Oppdatert sett iht. avtale med Rune TT
REV.	DATO	KORR.

Leilighet nr.	BRA	P-rom
H0201	72,9	63,7
H0202	70,0	61,2
H0203	70,0	61,2
H0204	72,9	63,7

 <small>Tlf. 957 71 839</small>	Tiltaksh.: Hovlandstunet	
	Adresse: Ullensvang	
	Kommune: Ullensvang	
	Tegn.: Plan 2. etasje	
	Gnr: 185	Bnr: 27
Dato: 04.03.2021	Sign.:	Saksnr.: 1109
© Tegningen er beskyttet i.h.t. lov om opphavsrett.		Kontroll: Sign.:

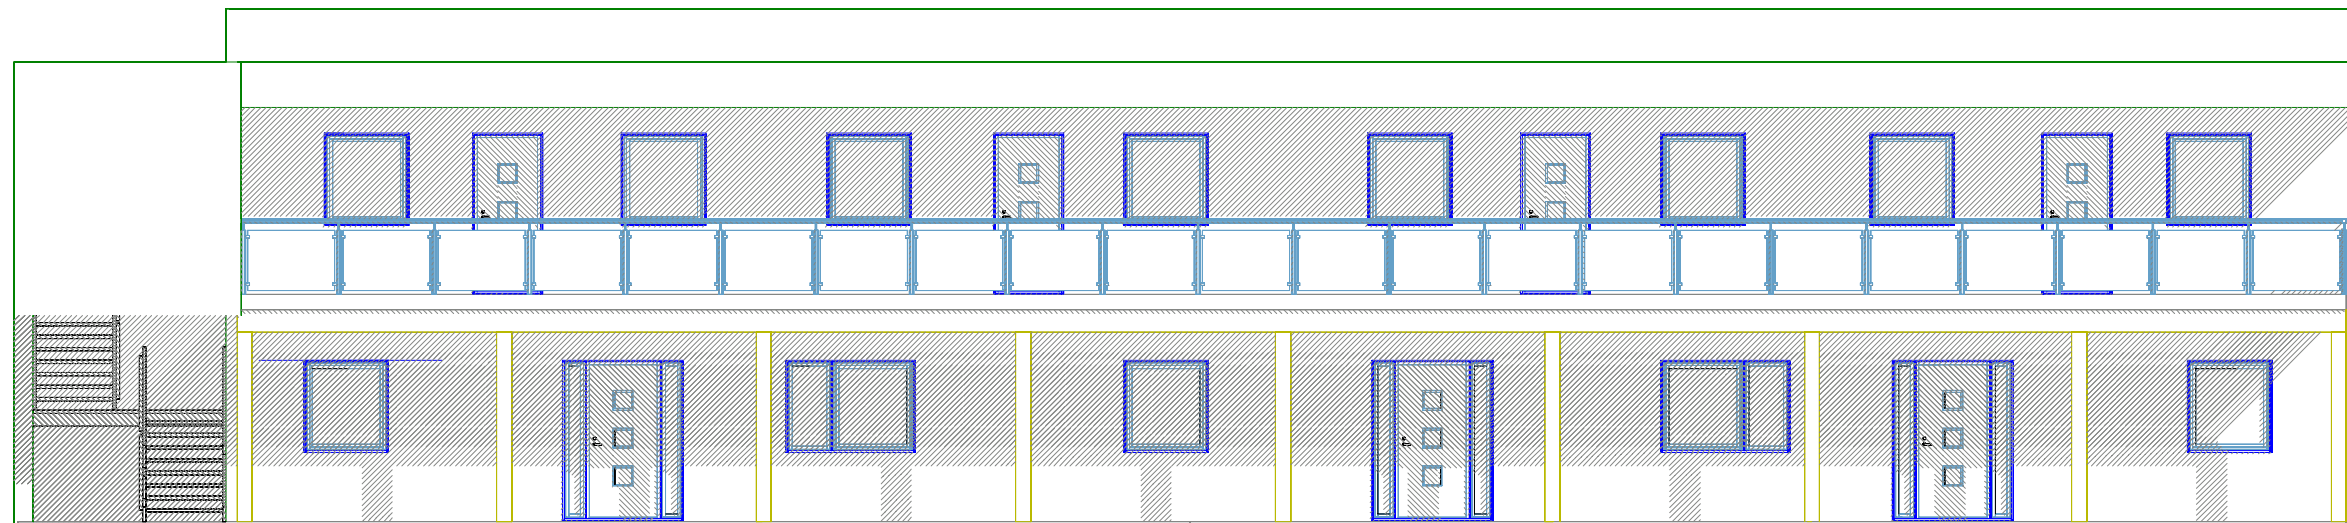


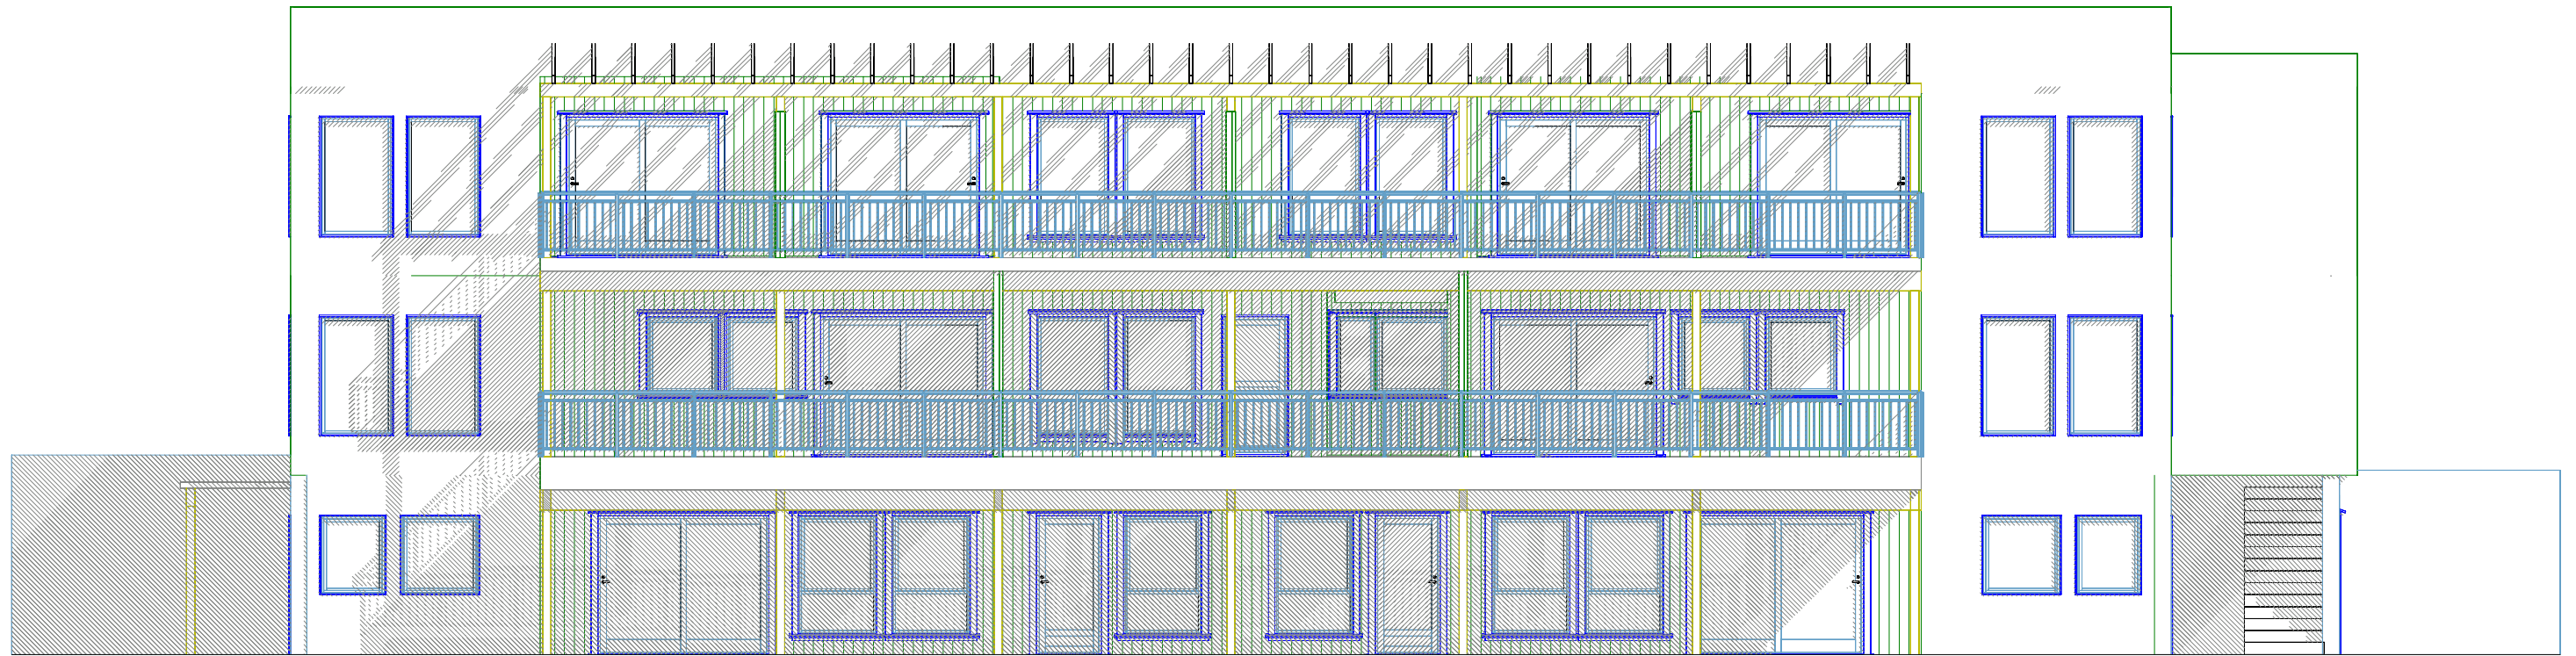
Fasade mot øst

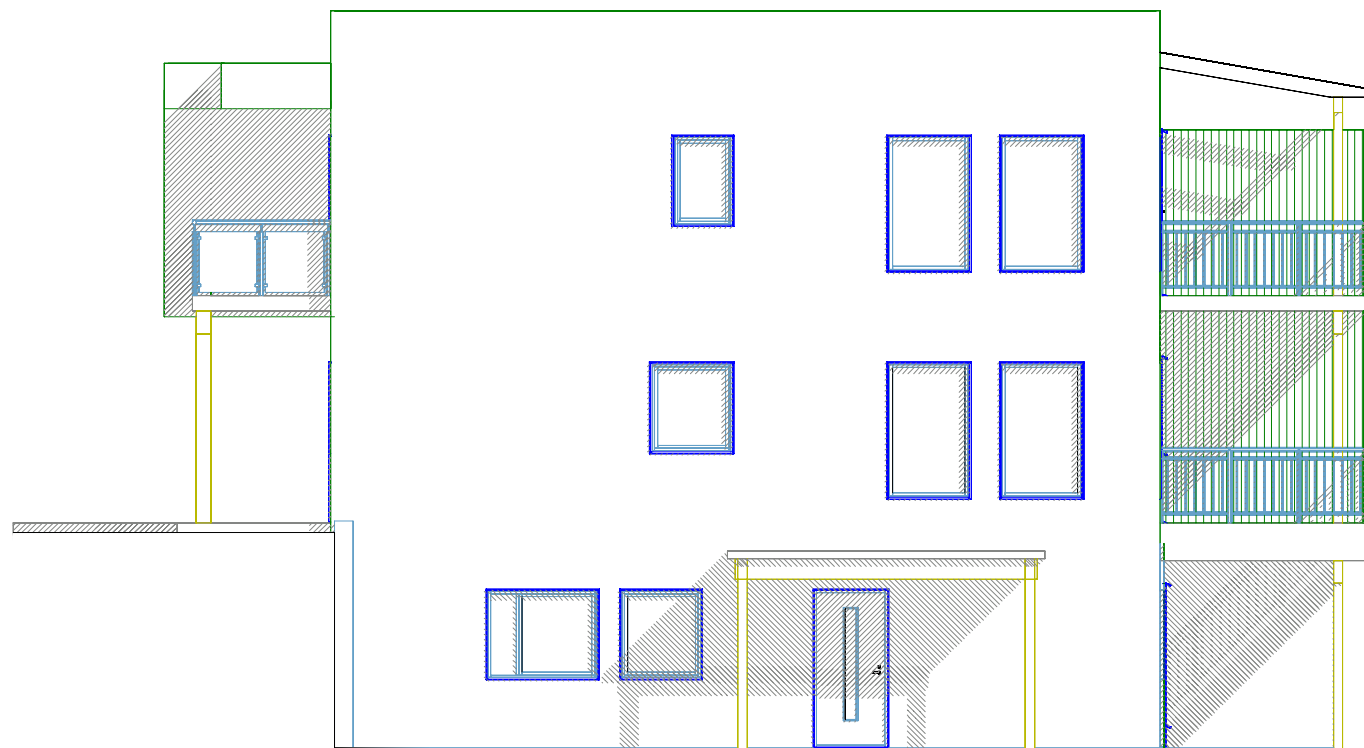


Fasade mot nord

J	18.08.2022	Korr. iht. avtale med Rune TT
I	17.08.2022	Korr. iht. avtale med Rune TT
REV.	DATO	KORR.

	Tiltaksh.:		
	Adresse: Hovlandstunet		
	Kommune: Ullensvang		Tegn.: Fasade lav2
	Gnr: 185	Bnr: 27	Mål: 1:100 i A3
	Dato: 04.03.2021	Sign.:	Saksnr.: 1109
© Tegningen er beskyttet i.h.t. lov om opphavsrett.			Kontroll: Sign.:



Fasade mot vest

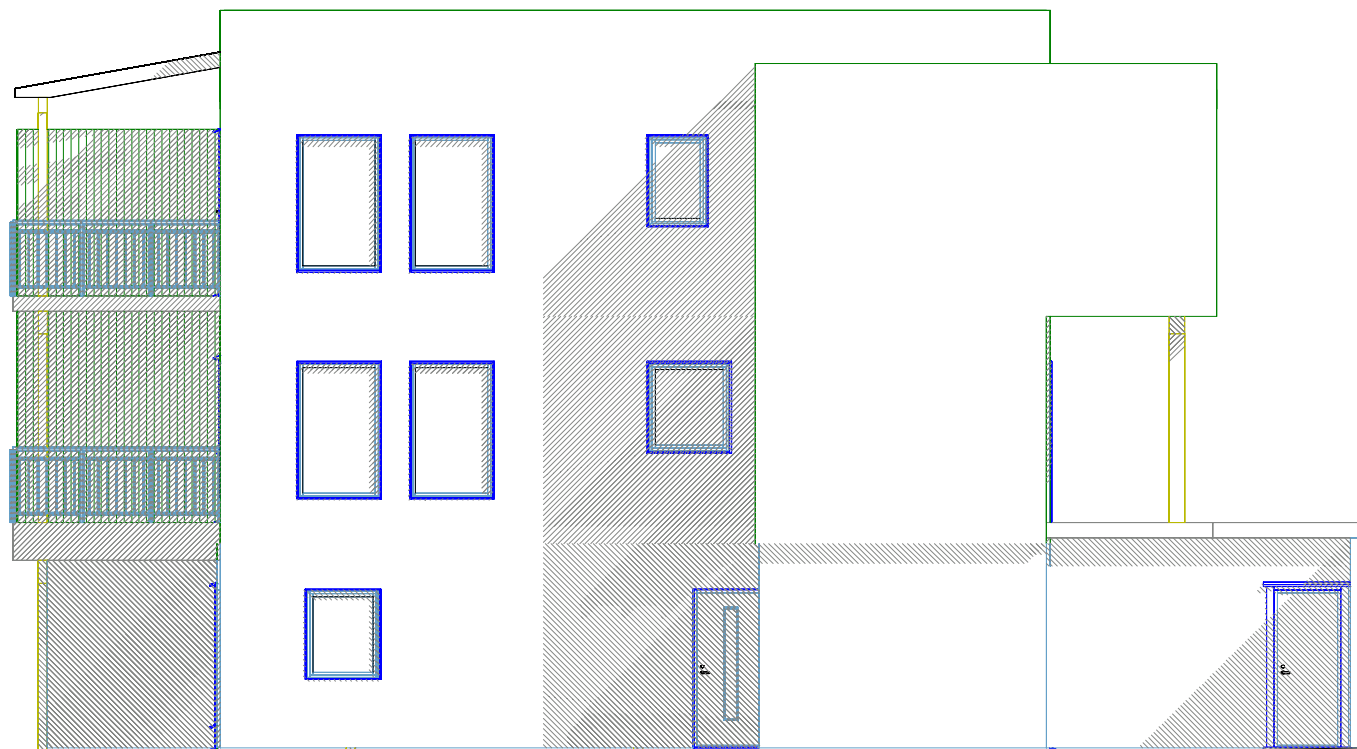

Fasade mot syd

J	18.08.2022	Korr. iht. avtale med Rune TT
I	17.08.2022	Korr. iht. avtale med Rune TT
REV.	DATO	KORR.

	Tiltaksh.: Hovlandstunet		
	Adresse: Hovlandstunet		Tegn.: Fasade 2av2
	Kommune: Ullensvang	Gnr: 185 Bnr: 27	Mål: 1:100 i A3 Saksnr.: 1109
	Dato: 04.03.2021	Sign.:	Kontroll: Sign.:

©Tegningen er beskyttet i.h.t. lov om opphavsrett.