




# Storgata 44, Vågan

Dato: 05.06.2026

Målestokk: 1:1500

Koordinatsystem: UTM 33N

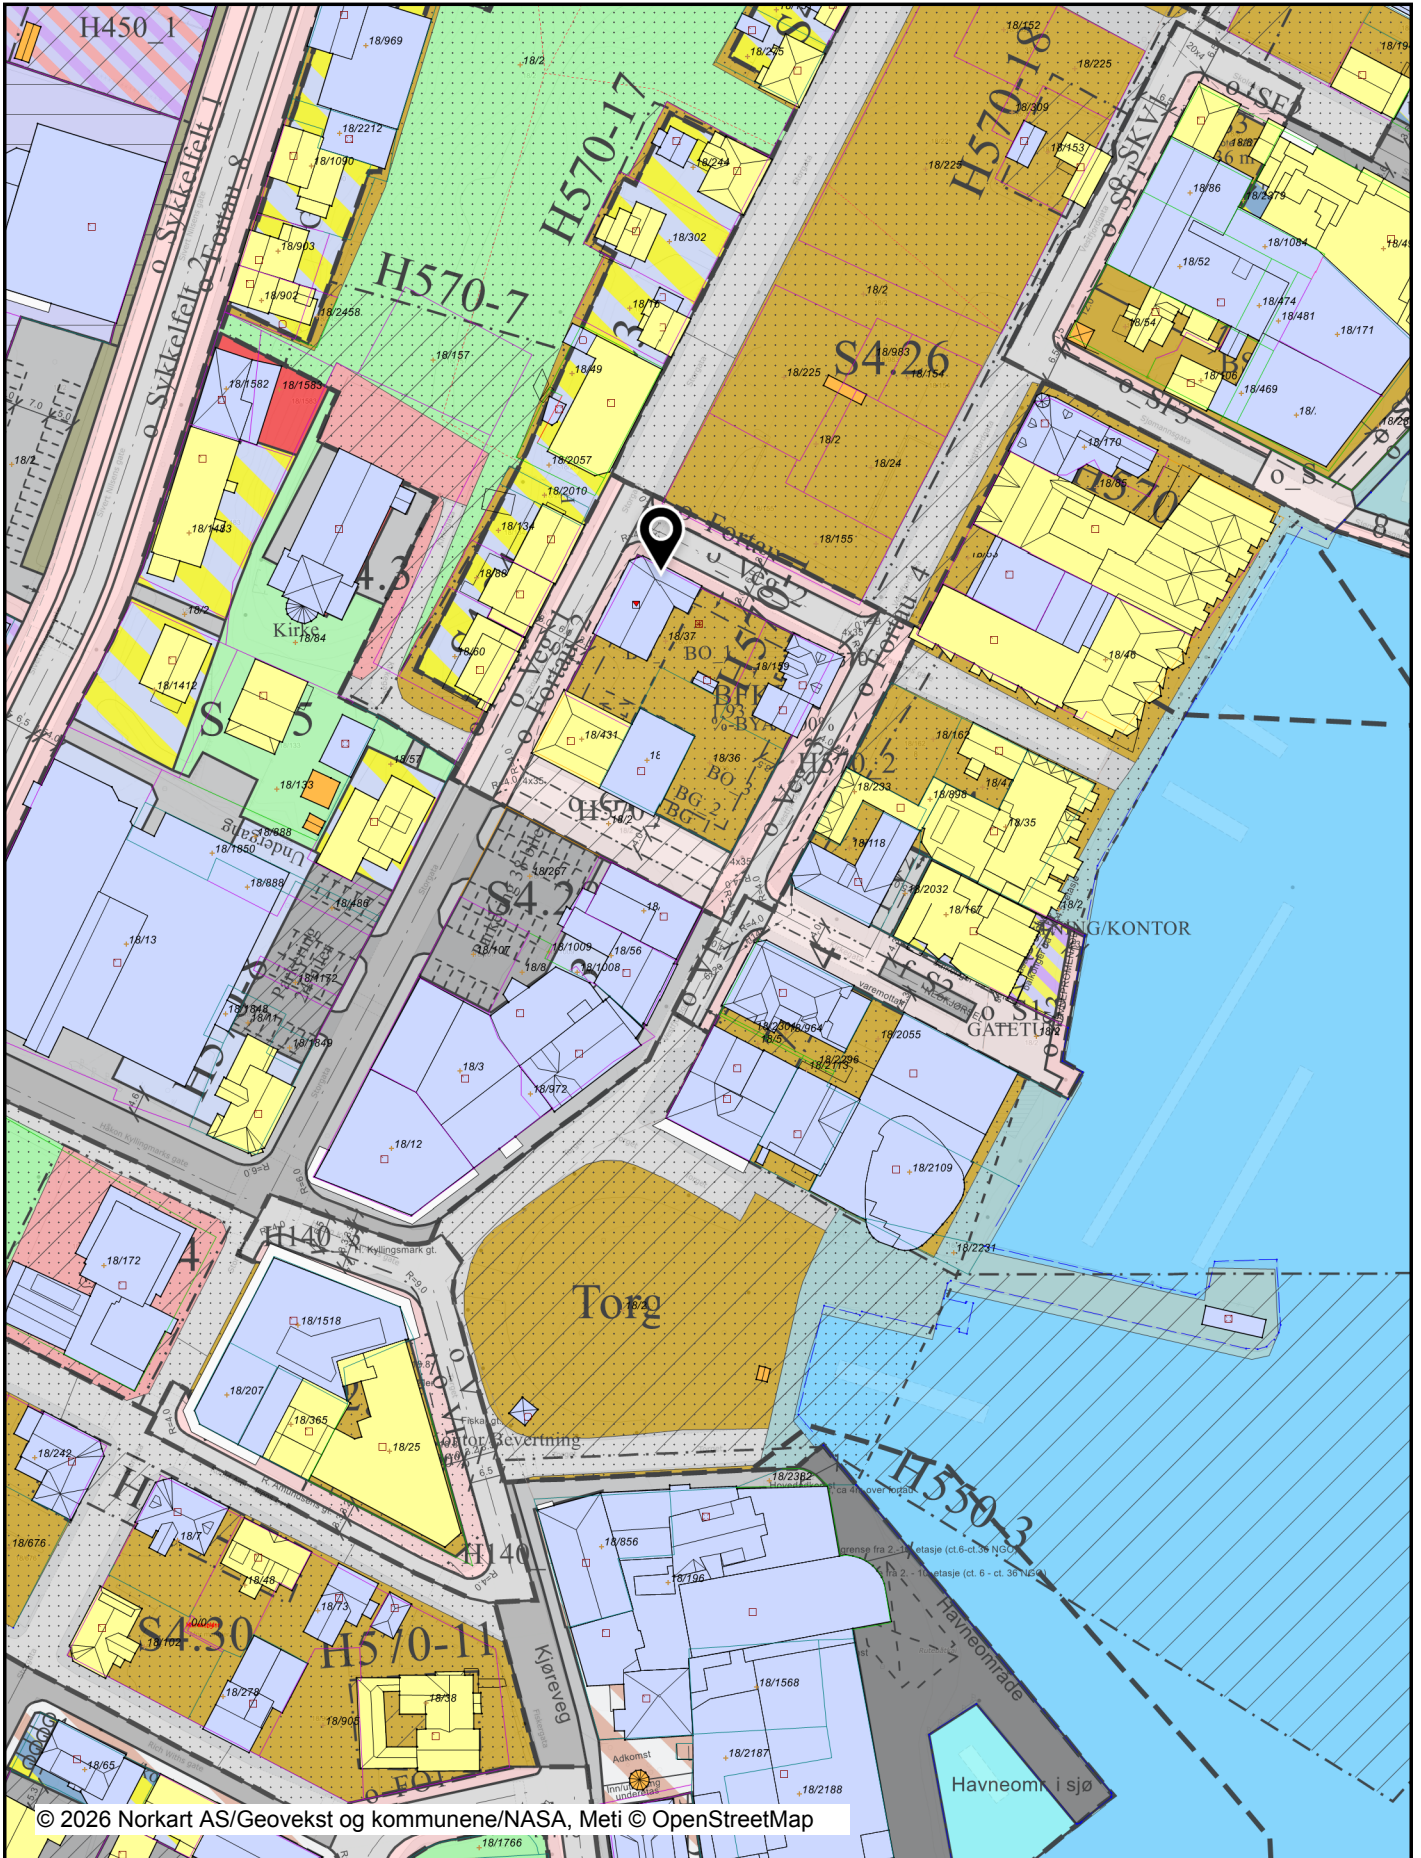

© 2026 Norkart AS/Geovekst og kommunene/NASA, Meti © OpenStreetMap

Det tas forbehold om riktigheten eller fullstendigheten av opplysningene i dette dokumentet. Det kan ikke rettes krav som følge av at disse opplysningene benyttes som grunnlag for beslutninger.

# Tegnforklaring

<i>Kommuneplan/Kommunedelplan PBL 2008</i>			Angitthensyngrense		Angitthensynsone - Hensyn landskap		Angitthensynsone - Bevaring kulturmiljø		Bestemmelseområde		Bestemmelsegrense		Sentrumsformål - eksisterende		Bebyggelse for offentlig eller privat tjenesteyting - eksist		Veg - eksisterende		Havn - eksisterende		Havn - nytt		Park - eksisterende		Ferdsel - eksisterende																												
<i>Felles for kommuneplan PBL 1985 og 2008</i>			Planområde		Grense for arealformål		Gang-/sykkelveg - eksisterende		Gang-/sykkelveg - framtidig		Gangveg - framtidig		Turveg/turdrag - framtidig	Abc	Kommune(del)plan - påskrift																																						
<i>Reguleringsplan/Bebyggelsesplan PBL 1985</i>			Område for forretning		Område for offentlige bygninger (stat, fylkeskommune, k)		Offentlig kirke		Kjøreveg		Gate med fortau		Gangveg		Parkeringsplass		Havneområde (landdelen)		Havneområde i sjø		Park		Felles avkjørsel		Felles parkeringsplass		Bolig/Forretning		Bolig/Forretning/Kontor		Annet kombinert formål		Grense for bevaringsområde		Bevaring av bygninger		Grense for rekkefølgeområde		Rekkefølgebestemmelser														
<i>Reguleringsplan PBL 2008</i>			Sikringsonegrense		Angitthensyngrense		Detaljeringsgrense		Bestemmelsegrense		Sentrumsformål		Forretninger		Bebyggelse og anlegg kombinert i samsvar med angitt		Kombinert bolig, forretning og kontor		Kombinert forretning, kontor og tjenesteyting		Veg		Kjøreveg		Fortau		Gatetun		Gang- og sykkelveg		Gangveg, gangareal eller gågate		Sykkelanlegg		Annen veggrunn, teknisk anlegg		Annen veggrunn, grøntarea		Havn		Kai		Parkering		Parkeringsplasser		Friområde		Park		Sikringsone - Frisikt		Angitthensynsone - Hensyn grønnsstruktur
<i>Felles for reguleringsplan PBL 1985 og 2008</i>			Regulerings- og bebyggelsesplanområde		Planens begrensning		Formålsgrense		Regulert tomtegrense		Bygg, kulturminner mm. som skal bevares		Byggegrense		Byggelinje		Planlagt bebyggelse		Bebyggelse som forutsettes fjernet		Regulert senterlinje		Frisiktslinje		Regulert kant kjørebane		Regulert kjørefelt		Regulert parkeringsfelt		Regulert fotgjengerfelt		Målelinje/Avstandslinje		Avkjørsel	Abc	Påskrift feltnavn	Abc	Påskrift reguleringsformål/arealformål	Abc	Påskrift areal	Abc	Påskrift utnyttning	Abc	Påskrift bredde	Abc	Påskrift radius	Abc	Påskrift kotehøyde	Abc	Påskrift plantilbehør	Abc	Regulerings- og bebyggelsesplan - påskrift
<i>Matrikkelkart</i>			Grunneiendom		Hjelpelinje veg		Hjelpelinje vannkant		Skissenyaktighet (metode 80 / 81 / 82)		Grense <= 10 cm		Grense <= 30 cm		Grense < 200 cm		Grense < 500 cm		Grense >= 500 cm																																		
<i>Matrikkel Bygning</i>			Bygning, Boligbygg		Bygning, Boligbygg		Bygning, Andre bygg		Bygning, Andre bygg		Bygning, Andre bygg		Bygning, Andre bygg		Bygning, Andre bygg		Bygning, Andre bygg		Bygning, Andre bygg		Bygning, Rammetill.		Bygning, Tiltak fullført (Meld.sak)		Bygning, uten Bygningspunkt																												
<i>Bygninger</i>			Bygningsdelelinje		Taksprang Bunn		Takriss		Takoverbygg		Takoverbygg kant		Trapp inntil bygg, kant		Veranda		Bygningslinje		Taksprang		Mønelinje		Låvebru		Bygningsbru																												
<i>Bygningsmessige anlegg</i>			Vegg frittstående	