



1:100 Fasade Sør

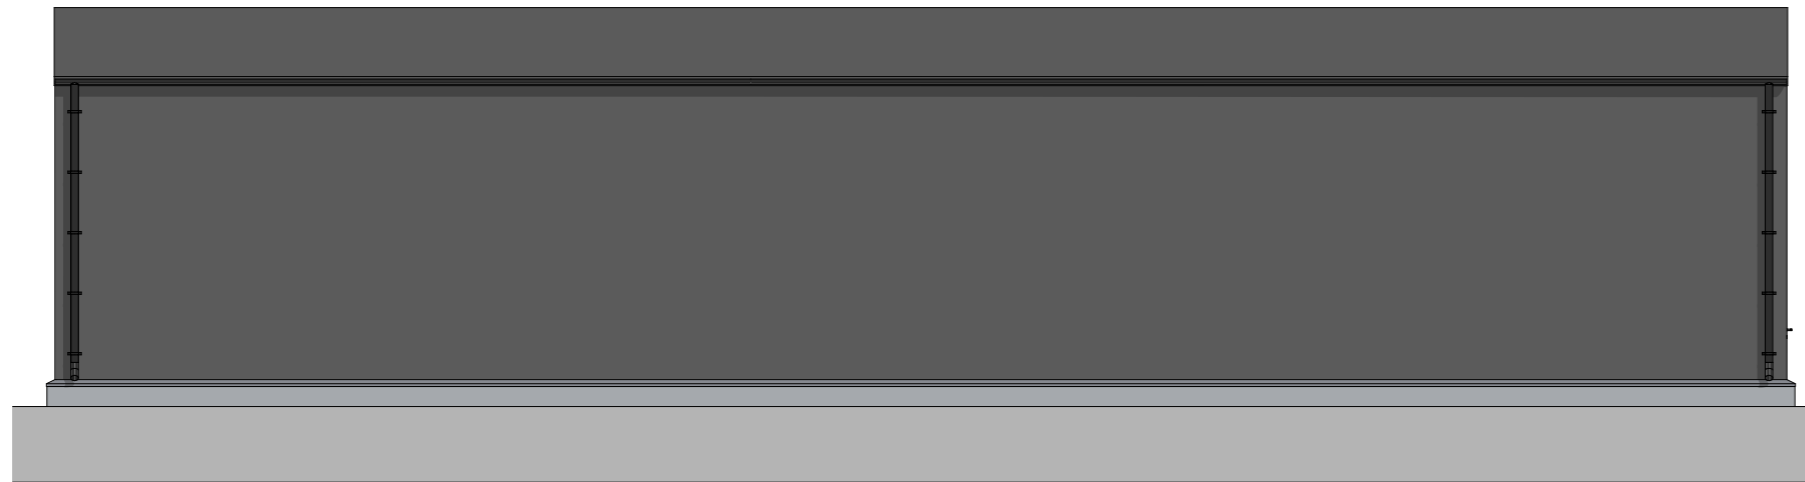

1:100 Fasade Nord

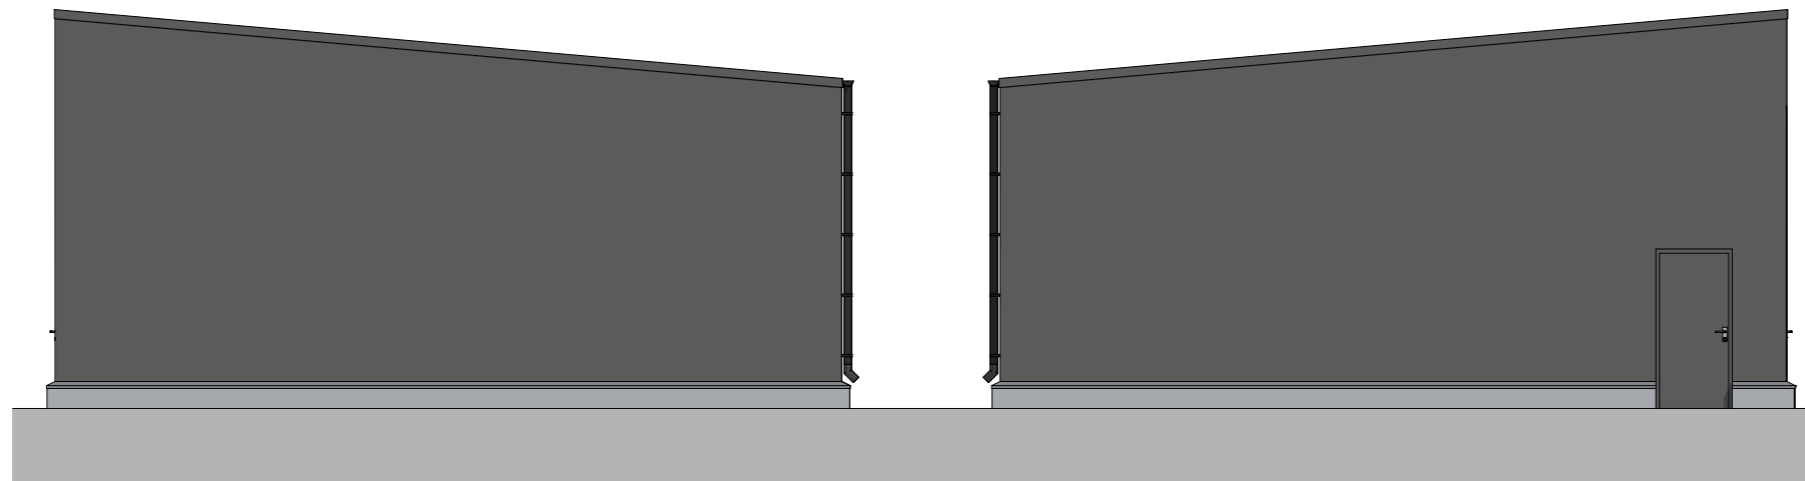

1:100 Fasade Øst

1:100 Fasade Vest

Prosjekt: Lagerbygg		Kontroll prosjekt:	
Sign.:		Kontroll:	
Tiltakshaver: MUB AS Storveien 69 9310 Sørreisa		Gnr./Bnr./Festenr.: 16/807	
Prosjekterende: MTE AS Storveien 69 9310 Sørreisa			
© Alle rettigheter tilhører utførende for prosjektering, kopiering eller bruk av disse tegningene er forbudt uten skriftlig samtykke		Dato: 24.04.2026	
Tegning: Fasader		Målestokk: 1:100	
Tegningsnr.:		Rev.:	
A40-01			