


Fase:
Byggemeldingstegninger

Rev	Dato	Beskrivelse	Sign
-	03.09.24	Byggemeldingstegninger	BC
B	17.02.25	Omprosjektert løsning	BC
C	15.08.25	Omprosjektert løsning	KBH/BC

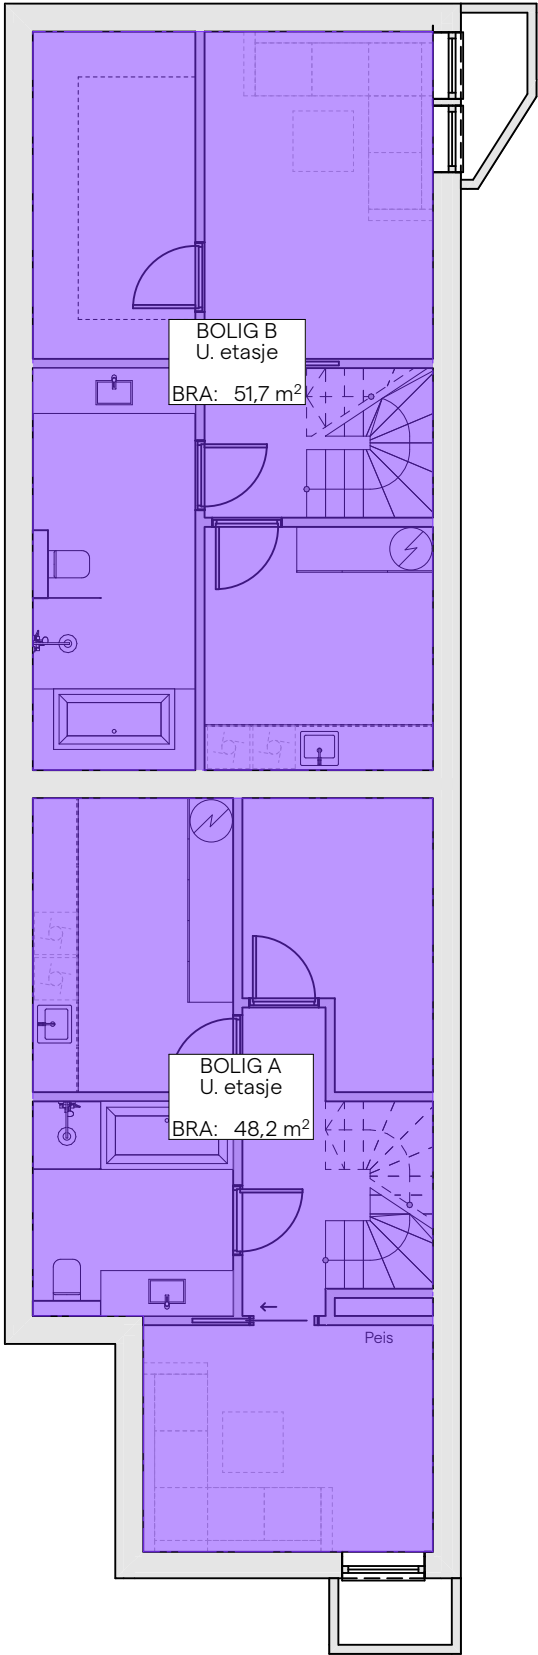

OBS! Preaksepterte løsninger for bygningsfysikk må benyttes. Krav til energieffektivitet må oppfylles med energiltak, jf. TEK17 §14-2 annet ledd. Evt. andre løsninger må prosjekteres av RIBfy. Endelige løsninger for konstruksjonssikkerhet må prosjekteres av RIB. Fundamentering og løsning med spuntvegger for å sikre byggegroppen må avklares med RIG.

Prosjekt:
RA2411 - Nybygg tomannsbolig, samt riving av eksisterende bebyggelse

Ingen adresse
Gnr./Bnr.: 18/77, Ullensaker kommune
(Utskilt fra Gamlevegen 25, 2040 Kløfta)

Tiltakshaver:
Reliance Eiendom og Bygg AS
v/ Rafi og Razi Minhas
Org.nr. 990 234 442

Professor Birkelands vei 24C, 1081 Oslo



IKKE ARBEIDSTEGNINGER

Målestokk (A3): 1:100
Høyderef.: NN2000

Tegningsnr: A20-06
Revisjonnr: C

Type tegning:
BRA U. etasje

