


5 Priser inkluderer
leie og felleskost/
49 kvm pr. mnd
4 kontorplasser, lokale har
egen inngang.

4 Kr 6000,- pr. mnd
21-26 inkluderer leie, felles
kum
3-4 kontorplasser

4 Kr 3000,- pr. mnd
inkluderer leie, felles
og strøm

4 Kr 3500,- pr. måned
inkluderer leie, felles
og strøm

Note/Kontine

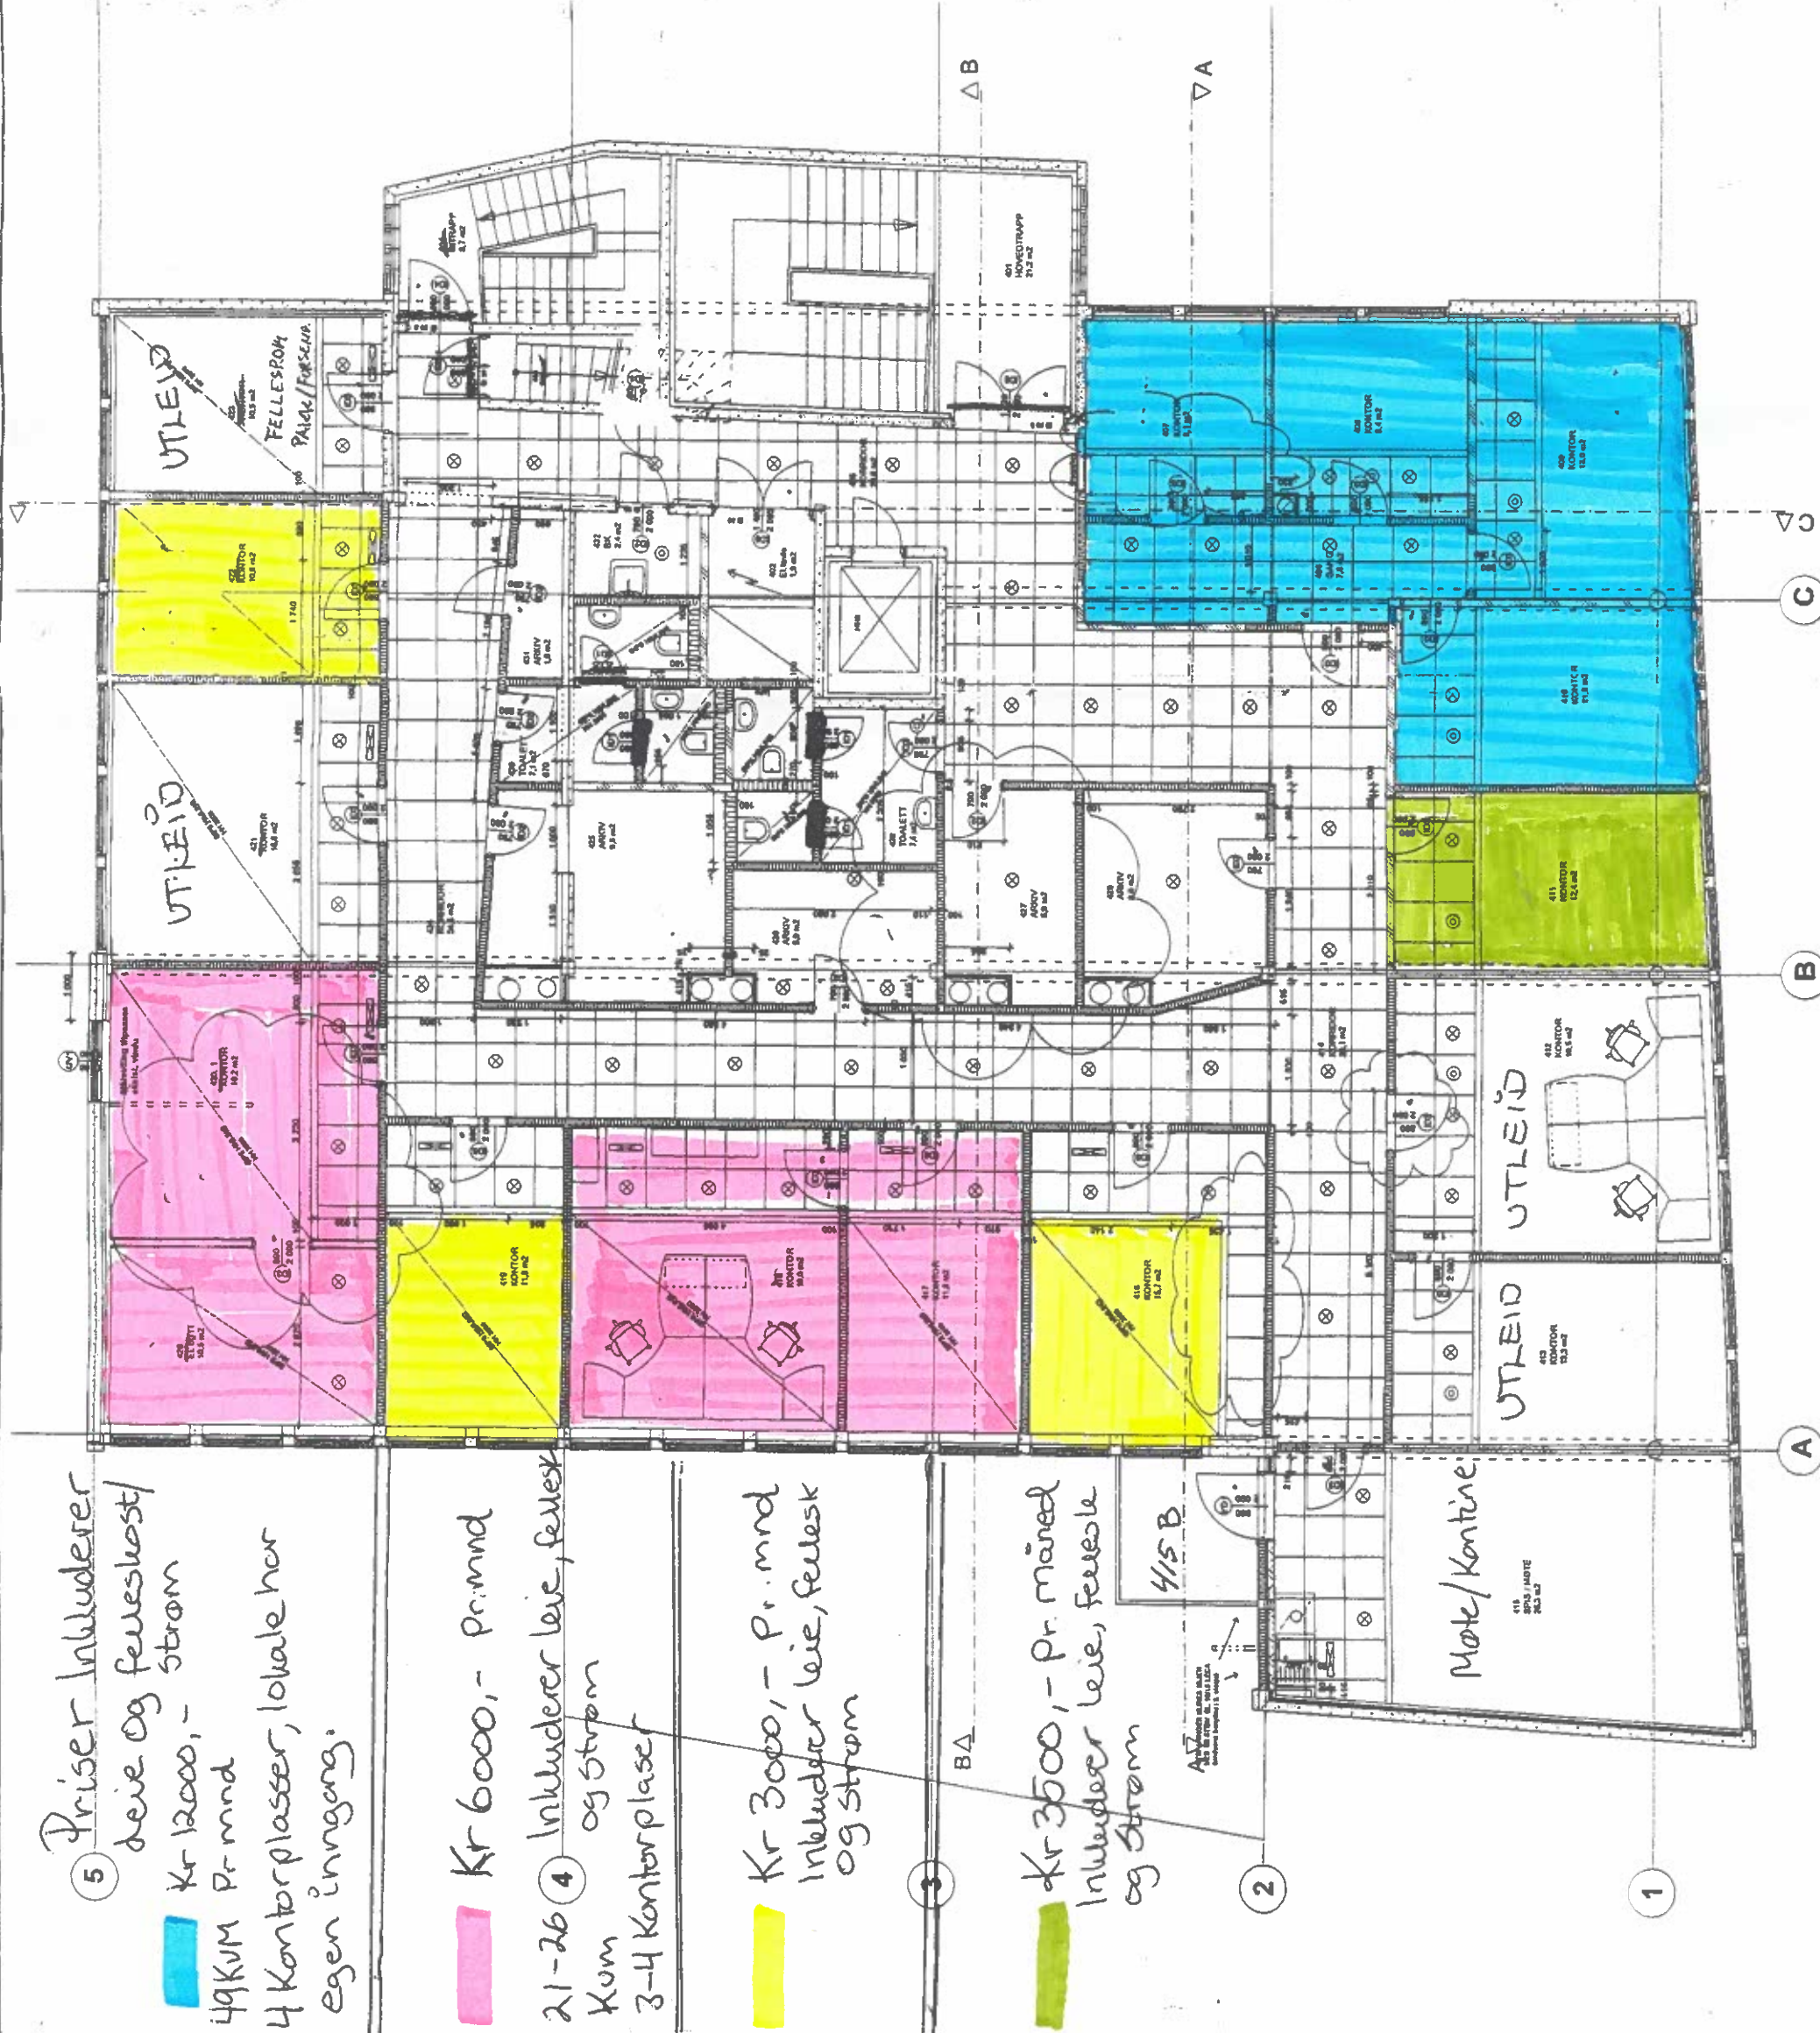

E	Div. korreksjoner	14.11.02
D	Dør flyttet fra 418/419 til 417/418	18.09.02
C	Dør flyttet, 413 og 419	16.09.02
B	Målsetting	20.08.02
A	Omprosjektering	20.06.02
.	Tegnet	01.02.02

FOLKETS HUS MOLDE

PROSJEKT NR. 200052

GNR.	BNR.
24	818
ADRESSE	Storgt. 9 6413 MOLDE

HOVEDOMBYGGING

A

B

V

E

THOMASSEN BYGGTEKNIKK a.s.
FLØTSMANNSGT. 2
6413 MOLDE
TLF 71 25 18 44 FAX 71 21 86 91

INTERCONSULT ASA
JULSUNDVEIEN 4
6412 MOLDE
TLF 71 21 80 00 FAX 71 21 51 26

ELEKTROPLAN MØRE a.s.
FLØTSMANNSGT. 2
6413 MOLDE
TLF 71 19 14 60 FAX 71 19 14 61

SÅKSBL.	BEREGNET	TEGNET	KONTROLL	GODKJENT
		FS/SW	SW	
PROSJEKTNR.		MAL	MALESTOKK	
200052		MM	1:100	

HIMLINGSPLAN OG PLAN 4. ETASJE

FAGREE	BYGG.D.	TEGN. NR.	REV. NR.
A		40.05	E