


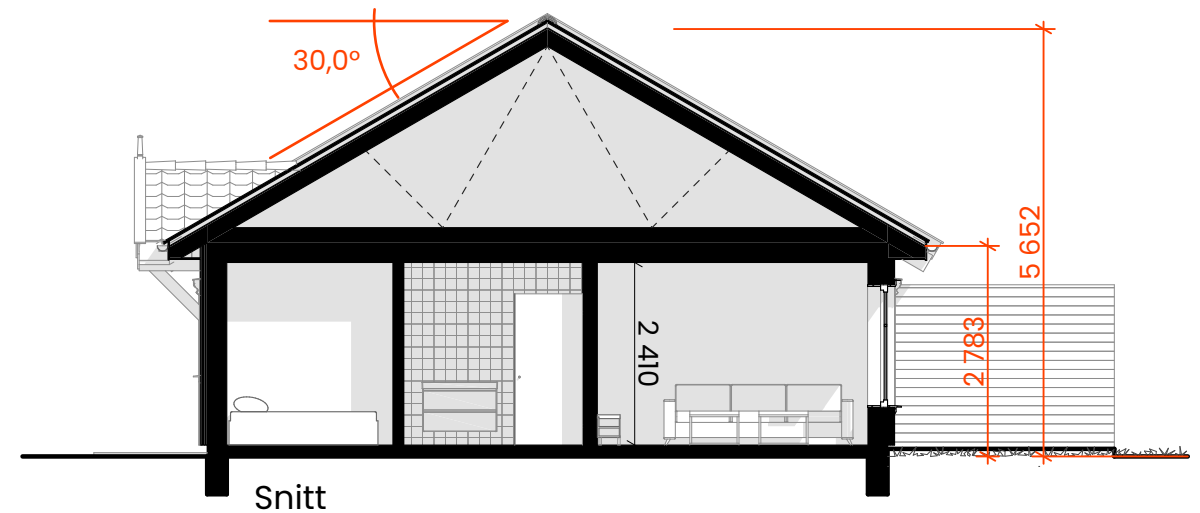

ØRVIKEN - TOMANNSBOLIGER

Tegninger

Plantegninger + snitt	1:100	28.08.2025
Ørvikveien		
Gnr.32 Bnr.15	Bamble	

Amundsen Bygg AS


Tegninger og spesifikasjoner som tjenesteinstrumenter er og skal forbli **Arkitektkontoret Henning Karlsen AS** eiendom. De skal ikke brukes på utvidelser av prosjektet, modifikasjoner eller i andre prosjekter, unntatt etter skriftlig avtale med **Arkitektkontoret Henning Karlsen AS**.




© Arkitektkontoret Henning Karlsen AS

Klyvevegen 9.
3740 SKIEN

post@arkitektkarlsen.no

Arkitektkontoret
HENNING KARLSEN AS

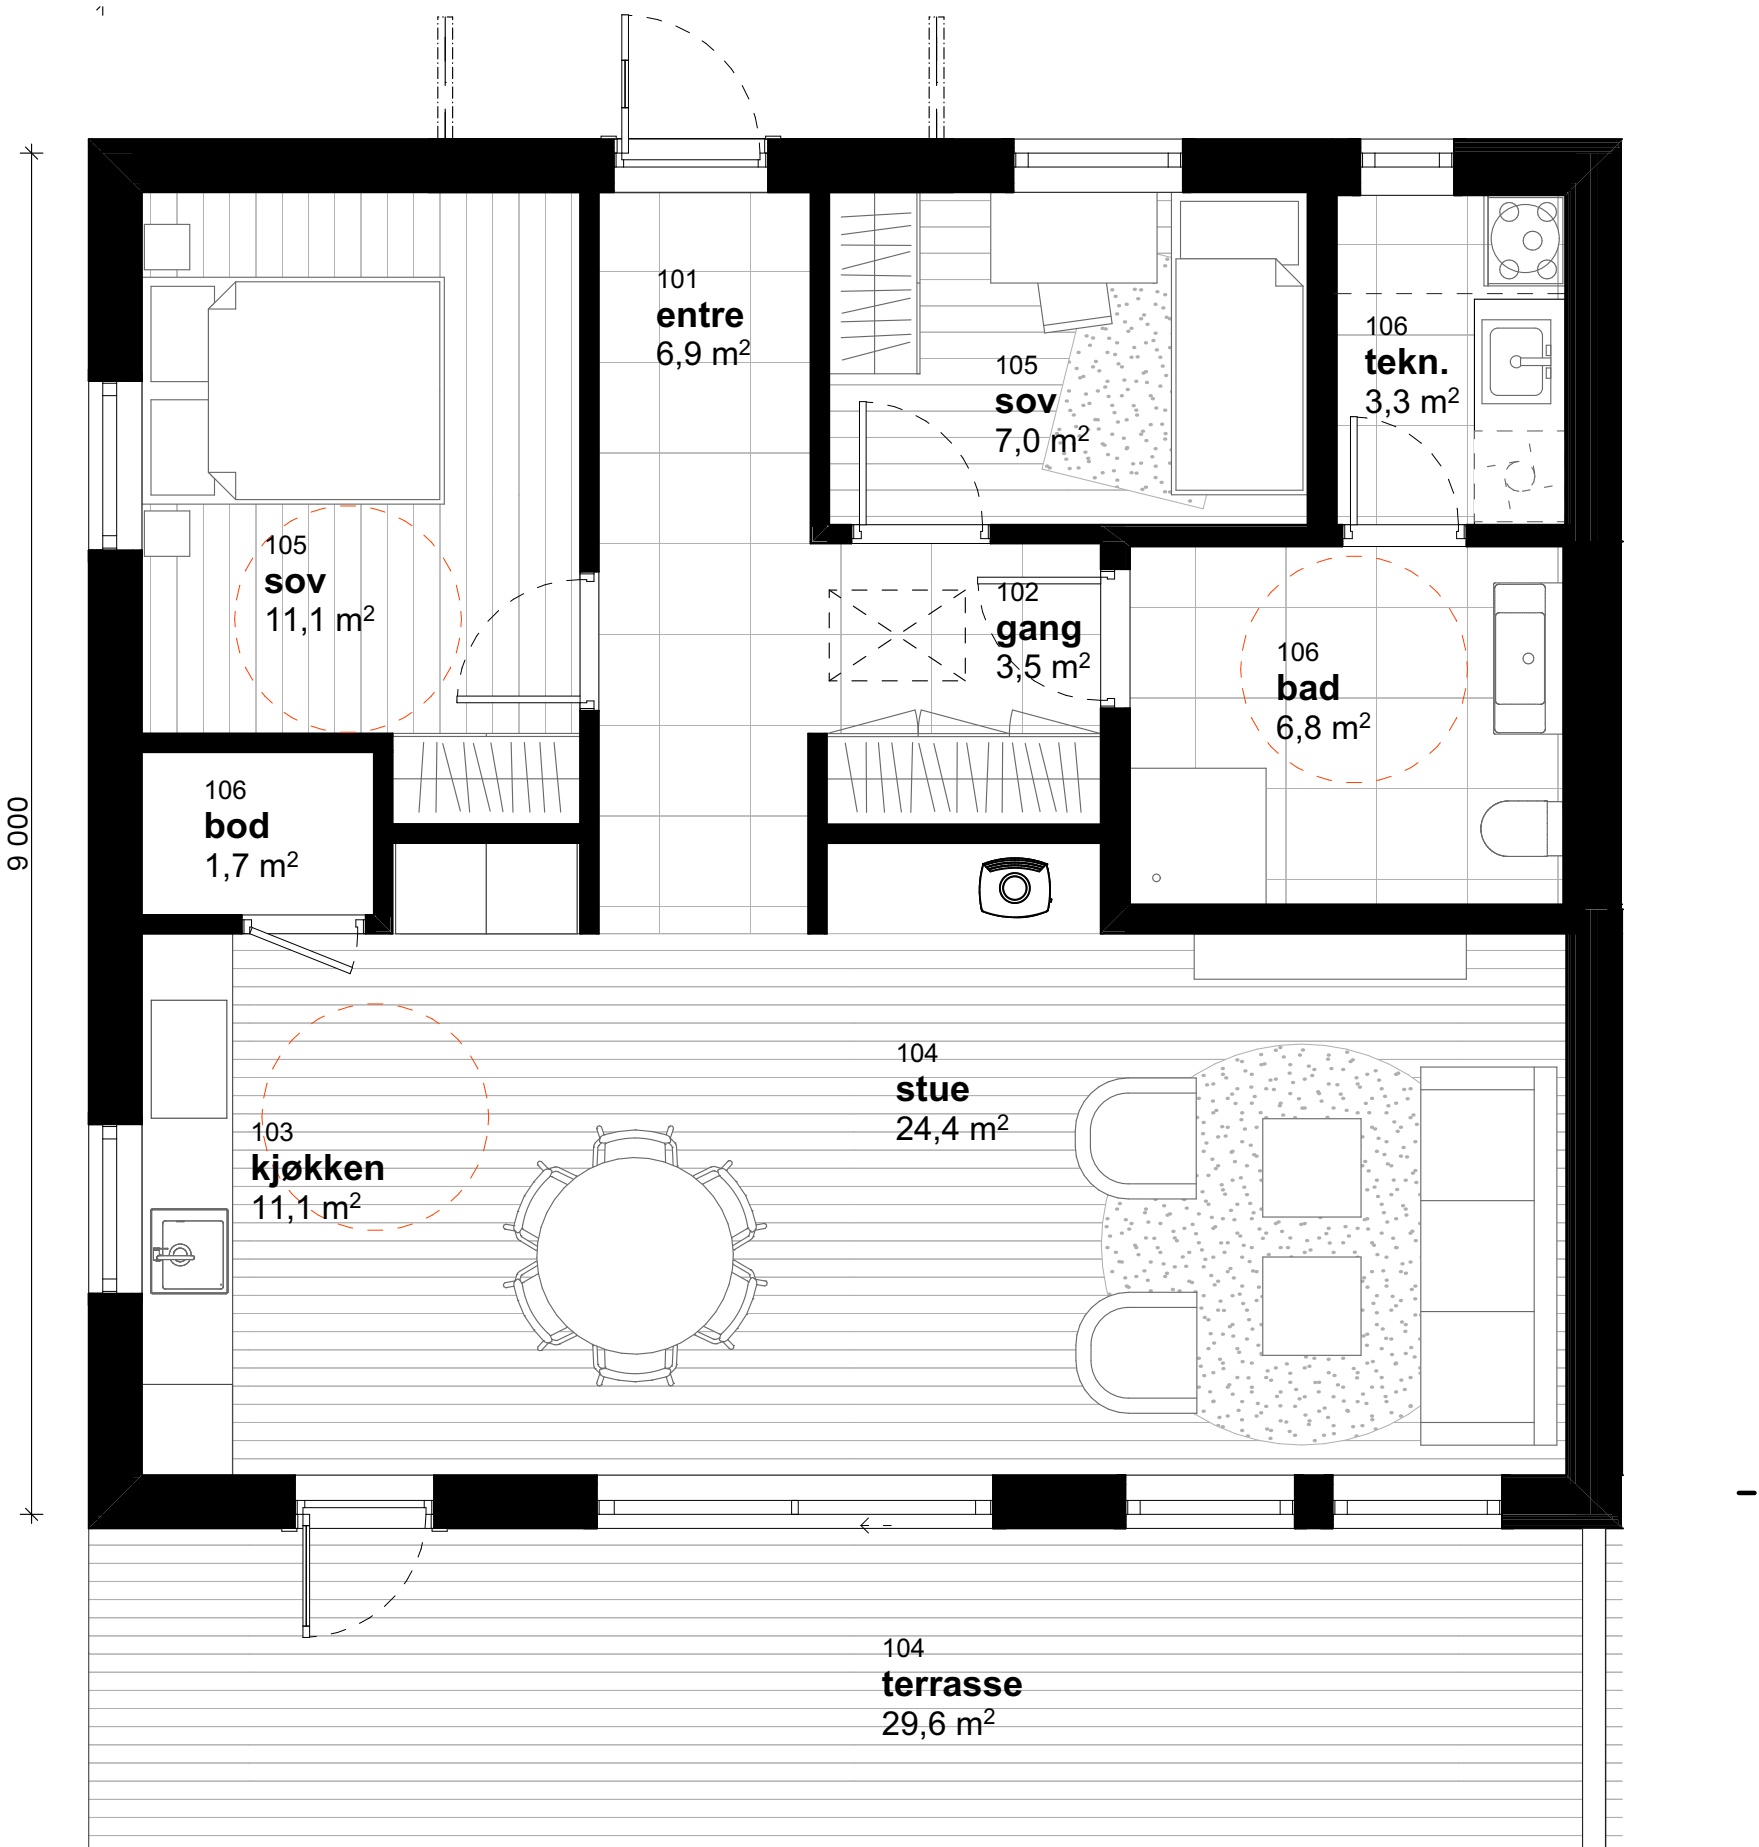

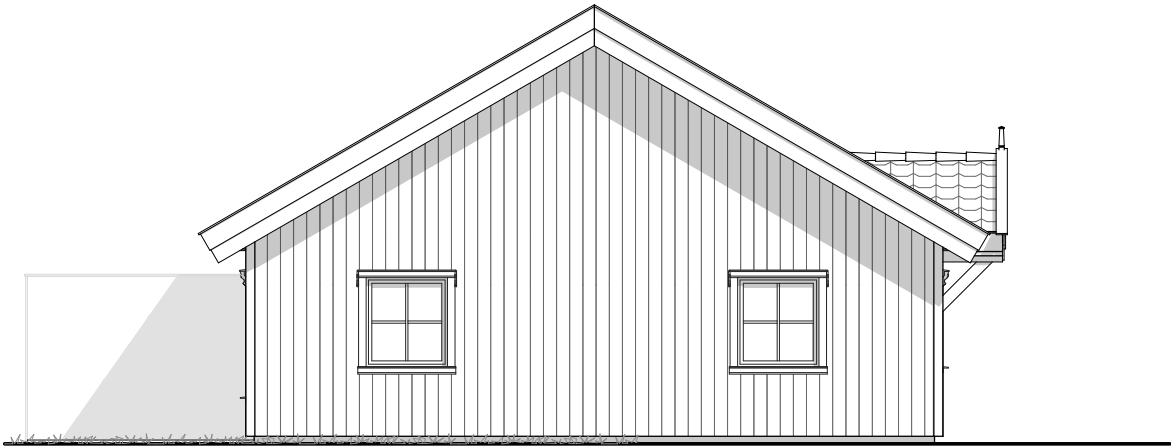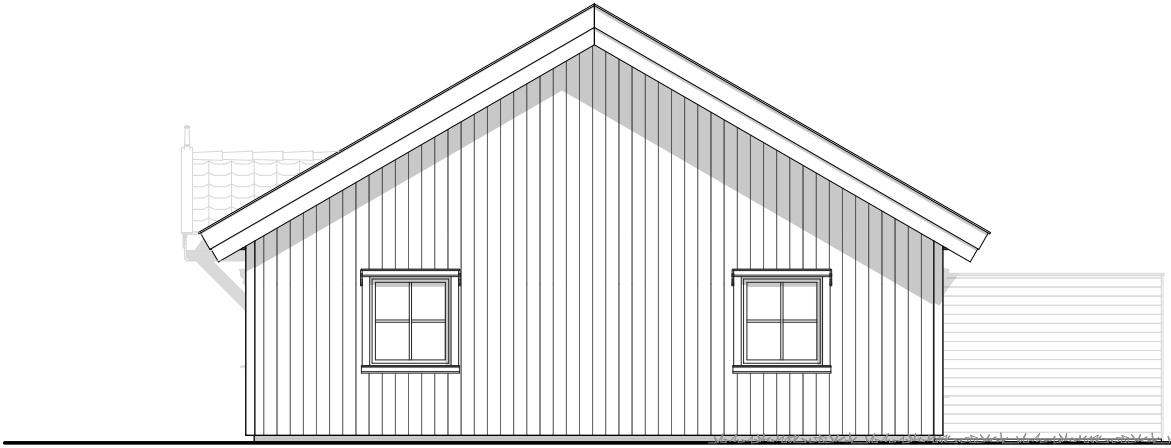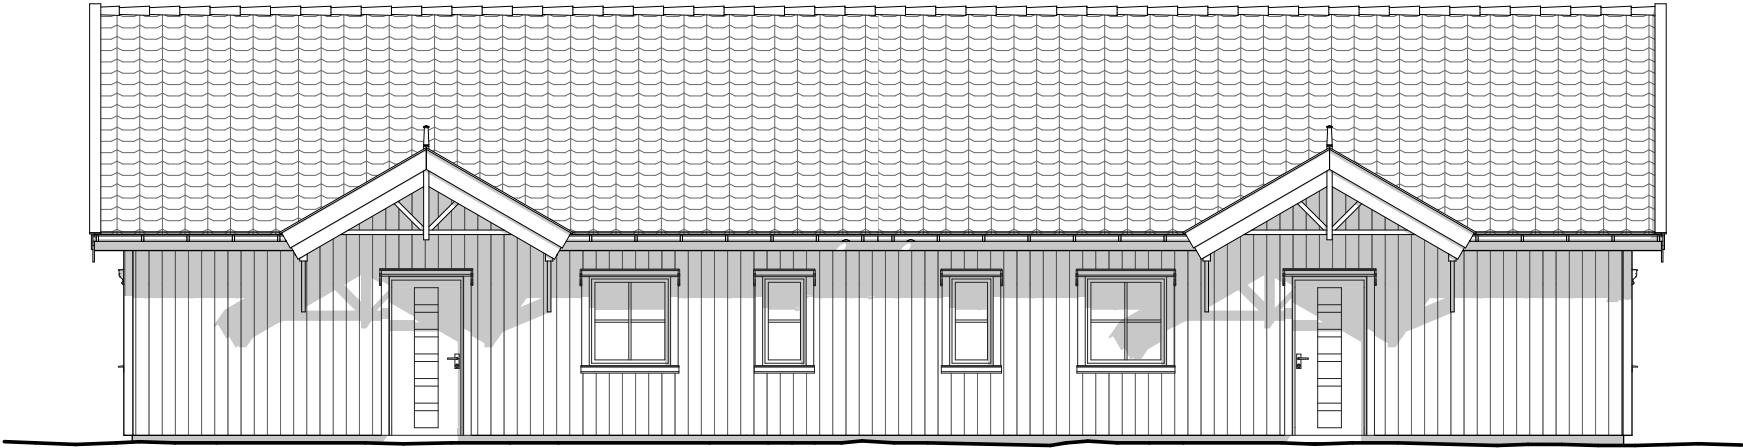

ØRVIKEN - TOMANNSBOLIGER				
Tegninger			Amundsen Bygg AS	Tegninger og spesifikasjoner som tjenesteinstrumenter er og skal forbli Arkitektkontoret Henning Karlsen AS eiendom. De skal ikke brukes på utvidelser av prosjektet, modifikasjoner eller i andre prosjekter, unntatt etter skriftlig avtale med Arkitektkontoret Henning Karlsen AS .
Fasadetegninger	1:100	28.08.2025		
Ørvikveien				
Gnr.32 Bnr.15		Bamble		
			Klyvevegen 9. 3740 SKIEN	
			post@arkitektkarlsen.no	
			© Arkitektkontoret Henning Karlsen AS	
			Arkitektkontoret HENNING KARLSEN AS	