


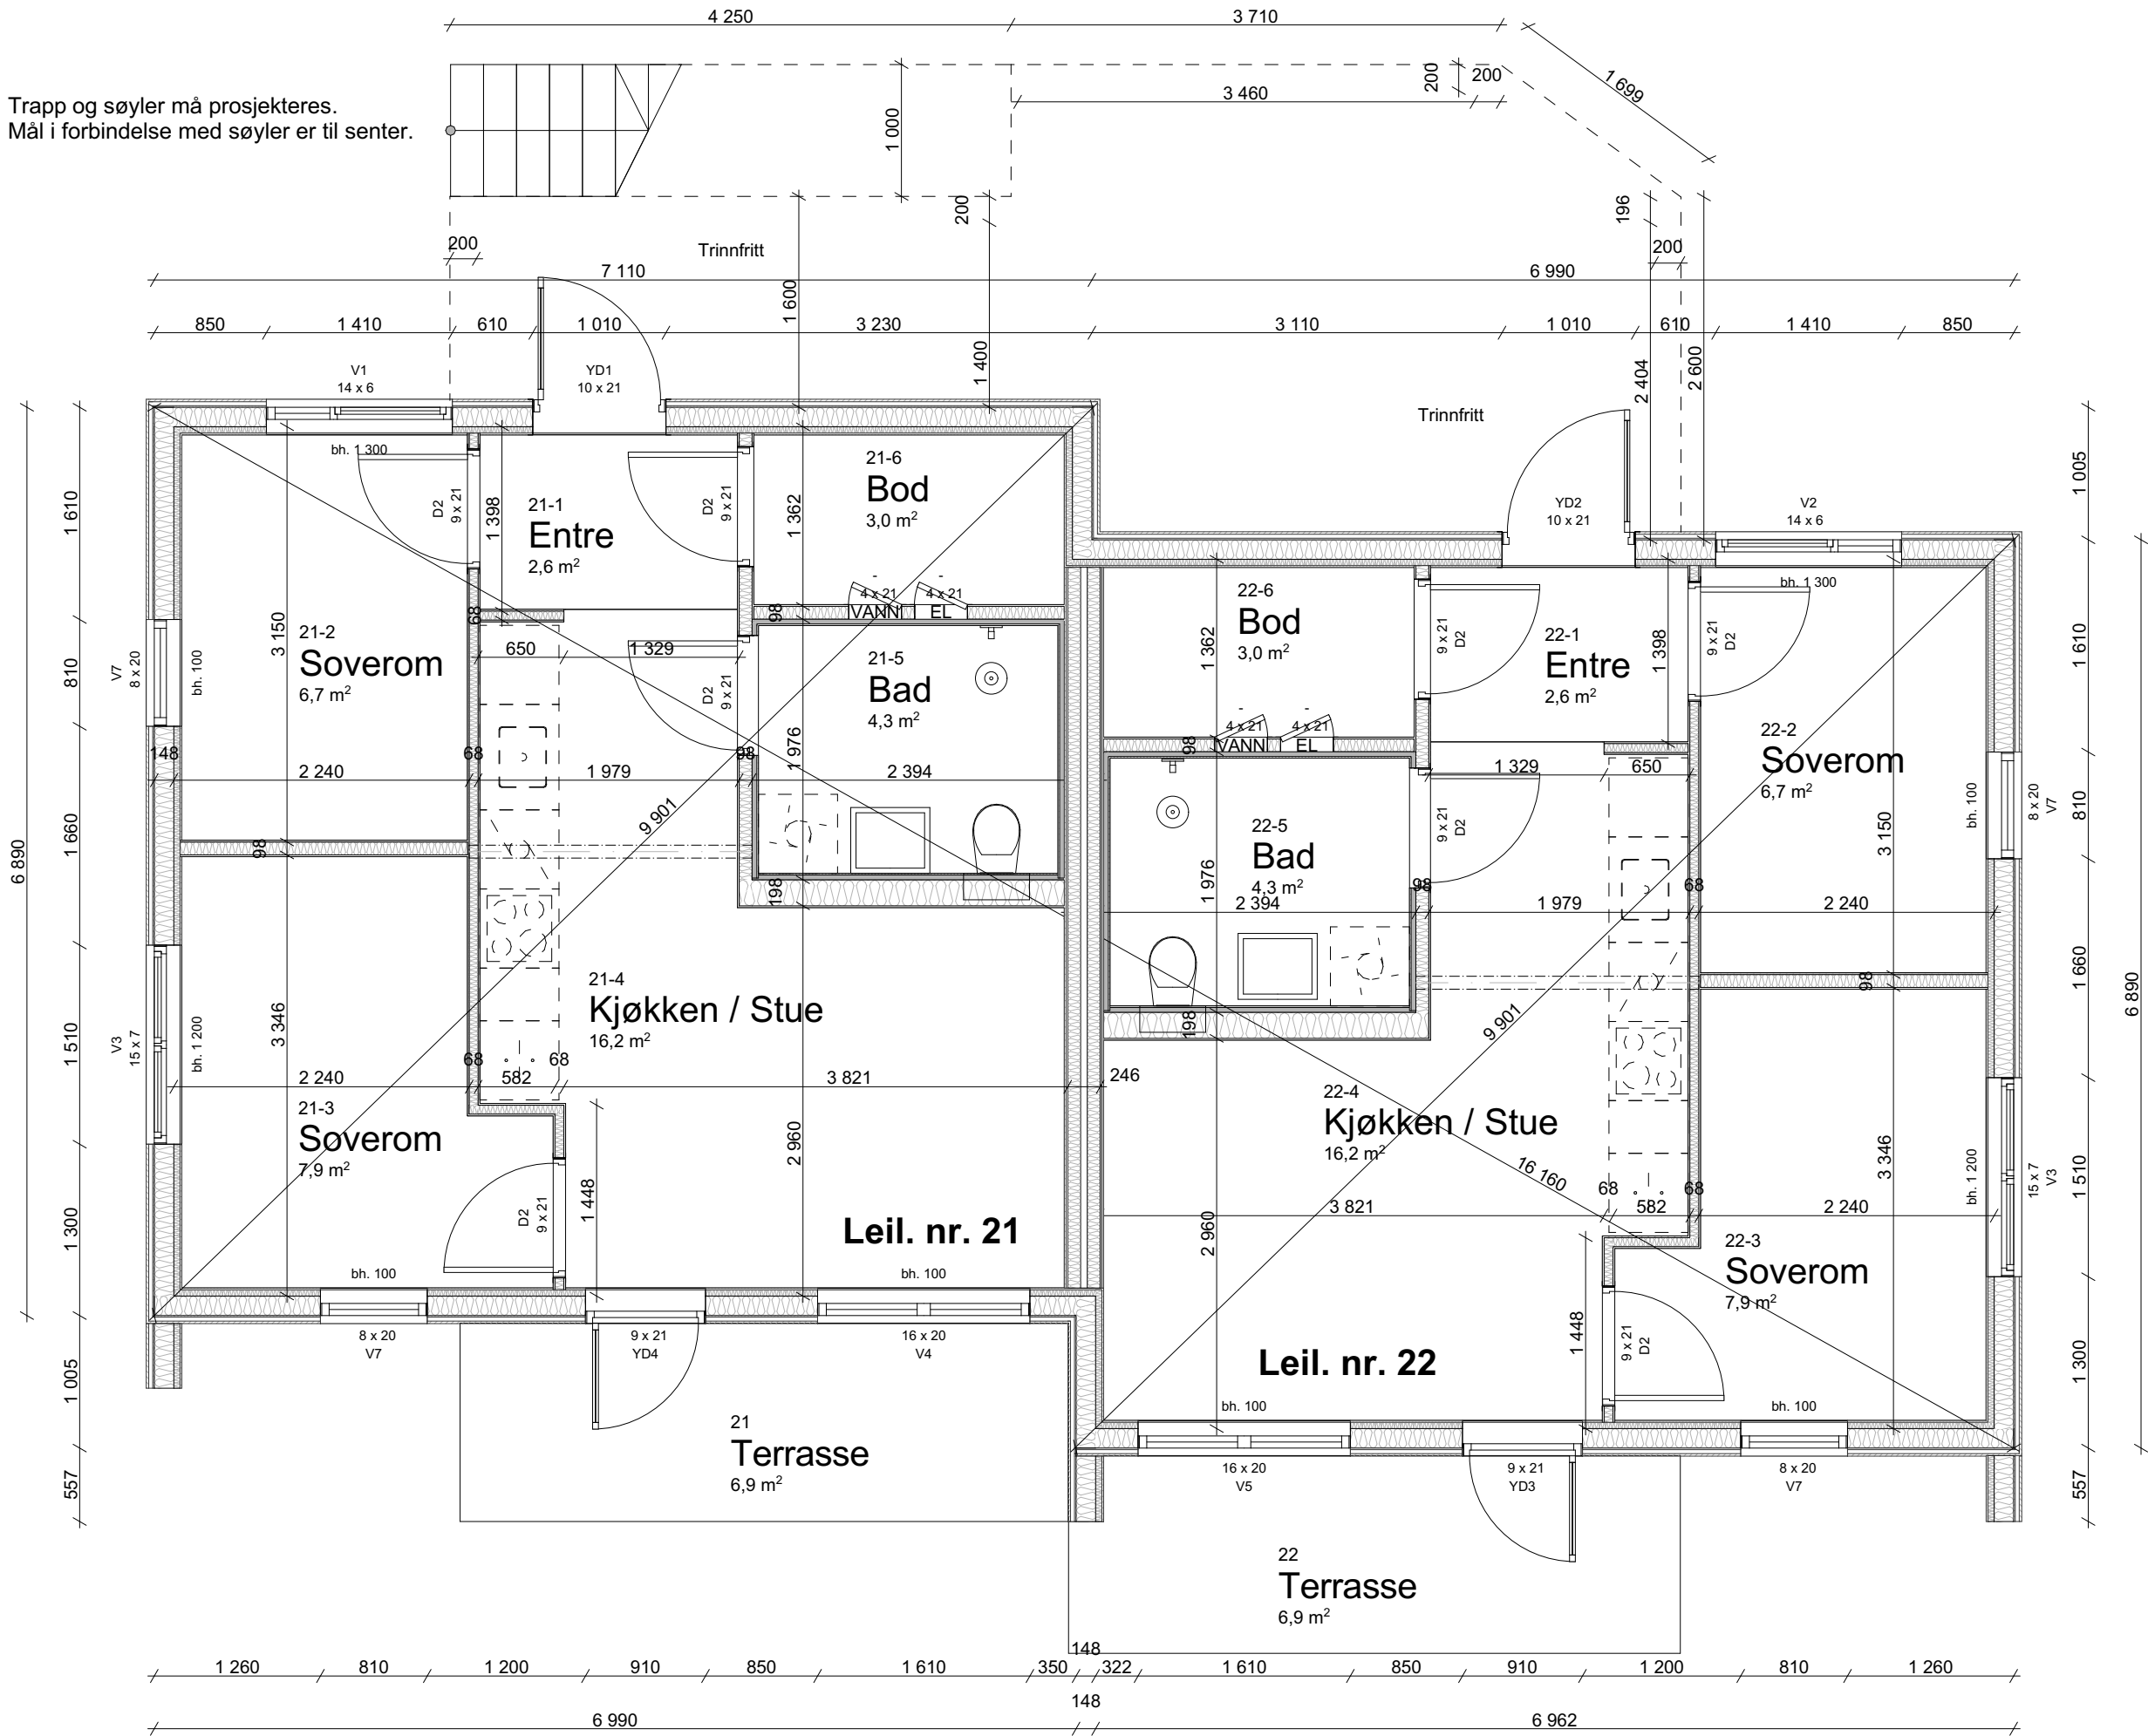

FOR DETALJER VISES DET TIL NBI'S DETALJBLADER OG LEVERANDØRERS EGNE DETALJER IHT. PREAKSEPTERTE LØSNINGER I TEK 17.

NØDVENDIG FUNDAMENTERINGSBYBDE AVGJØRES PÅ STEDET I SAMRÅD MED ANSVARLIG FOR GRUNNARBEID. UTVENDIG SØYLEFUNDAMENT AVSLUTTES NORMALT 200mm UNDER FERDIG GULV, HVIS IKKE STEDLIGE FORHOLD TILSIER NOE ANNET.

DET VISES TIL NBI-BLAD 521.112 FOR DIMENSJONERING AV ISOLASJON I GULV PÅ GRUNN, HENVISER FORØVRIG TIL VARMETAPSBEREKNING FOR BYGGET.

ANSVARLIG FOR GRUNNMUR OG FUNDAMENTERING MÅ VURDERE NØDVENDIG ARMERING I VEGG (EVT. FORSTØTNINGSVEGGER) MED HENSYN TIL JORDTRYKK PÅ STEDET.

DET ER IKKE TATT HENSYN TIL VALGAV ILDSTED. VED INSTALLASJON AV PEIS, MÅ DET FUNDAMENTERES FOR DET. EVT. FORSTERKNING I BJELKELAG MÅ VURDERES MHT. TYPE ILDSTED.

DET VISES TIL NBI-BLAD 541.805 MED HESYN TIL GULV I BAD OG VÅTROM. ANSVARLIG RØRLEGGER SKAL PLASSERE SLUK I VÅTROM.

ANSVARLIG BETONGENTREPRENØR SKAL DIMENSJONERE OG PROSJEKTERE BETONGKONSTRUKSJONENE MED BÆRENDE KONSTRUKSJONER.

ARMERING I SALE OG PILARER BESTEMMES FRA BEREKNINGER ETTER NS 3473.

VED FUNDAMENTERING I TELEFARLIG GRUNN VISES DET TIL NBI-BLAD 521.304

FOR TEKNISKE LØSNINGER AV TRINNFRITT INNGANGSPARTI, VISES DET TIL NBI-BLAD 523.731

TAKSTOLLEVERANDØR SKAL I SIN PROSJEKTERING KONTROLLERE ALLE DRAGER/SØYLER TAKKONSTRUKSJONEN HVILER PÅ.

ANSVARLIG PROSJEKTERENDE MÅ FORETA ENERGIBEREGNING FOR BYGGET.

DET VISES FORØVRIG TIL SNITT.

FOR BRANNSIKRING AV TILTAKET VISES TIL NBI BLAD. 524.305, 520.391, 321.030, 321.022, 520.321, 520.310, 520.342, 520.308 M.F.L.

TEK 17, KAP 11 LEGGES TIL GRUNN FOR PROSJEKTERING AV BRANNSIKKERHET. ANSVARLIG PROSJEKTERENDE/UTFØRENDE FOR KONSTRUKSJONSSIKKERHET OG TØMRERARBEID MÅ SØRGE FOR AT TILTAKET OPPFYLLER TEKNISKE KRAV MHT. BRANN.

SPEIELLE HENVISNINGER:
DER IKKE ANNET ER OPPGITT ER DØRER PLASSERT 120mm FRA VEGG.
UTSPARRINGSMÅL DØRER ER HENHOLDSVIS 910, 1010 mm.
DER IKKE ANNET ER OPPGITT ER INNVENDIGE VEGGER 98mm TYKKE.

Revisjoner						
C	Påført Leil.nr.			24.01.2023	KSN	
B	Brystningshøgder vindu. V1, V2 og gavl.			12.01.23	KSN	
Rev	Beskrivelse			Dato	Sign	
Fase						
Arbeidstegning						
arkoconsult ARKOCOCONSULT AS, Postboks 103, 5291 Valestrandsfossen Tel.: 56390003 - Fax.: 56191130 - Mob.: 93241511 Mail: post@arkoconsult.no - Org.nr. 918 269 665 MVA						
Tittakshaver				Sign. KSN	Kontroll PKT	
				Dato 10.08.2022		
Arkoeiendom AS				Dato 12.01.2023	Målestokk 1:50	
Prosjekt						
Stanghelle Sjøfront II BYGG 2 og 3						
Gnr/ Bnr 20/551 m.fl. Vaksdal						
Tegningsnr.: 20272A22-121				Format	A2	
Type tegning: Plan 1. Etasje Bygg 2						
I HENHOLD TIL LOVVERK ER DENNE TEGNINGEN ARKOCONSULT AS SIN EIENDOM. DENNE TEGNINGEN KAN IKKE BLI BRUKT, OFFENTLIGGJORT ELLER GIS VIDERE TIL TREDJEPART UTEN VÅRT SKRIFTLIGE SAMTYKKE. OVERTREDELSE AV DETTE KAN FØRE TIL SØKSMÅL. OBS! TEGNINGEN KAN PRINTES I FEIL SKALA. IKKE TA MÅL DIREKTE PÅ TEGNING. BRUK KUN OPPGITTE MÅL.						