

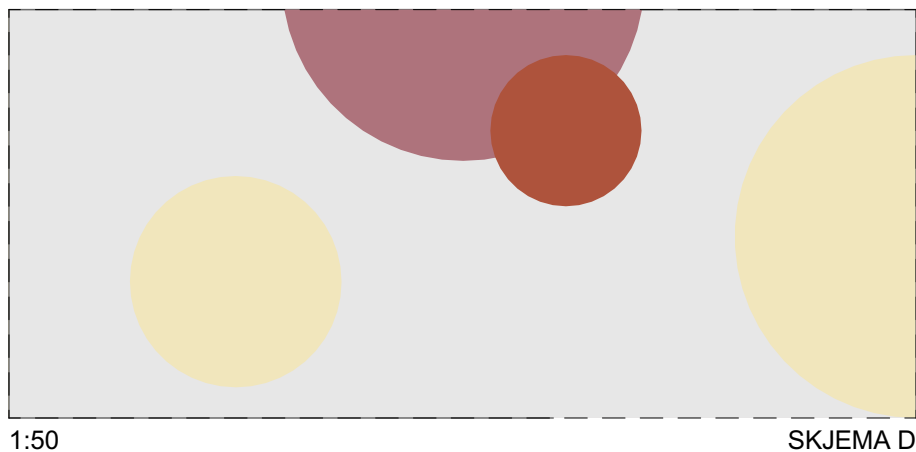
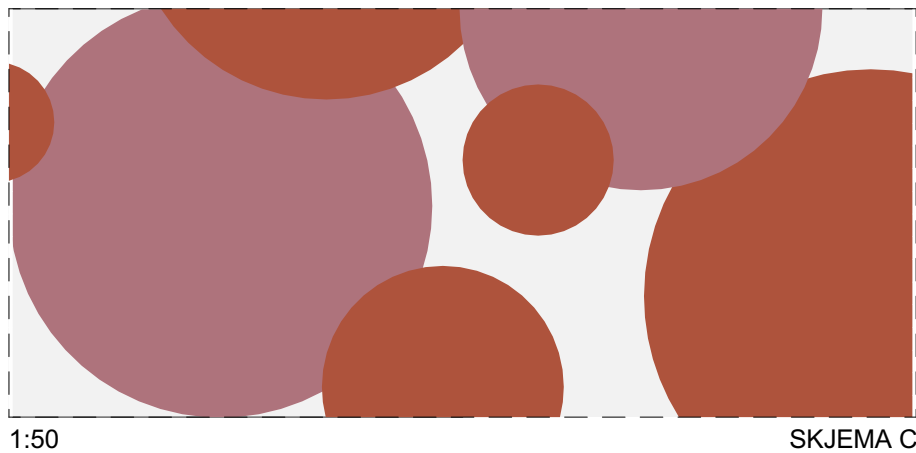
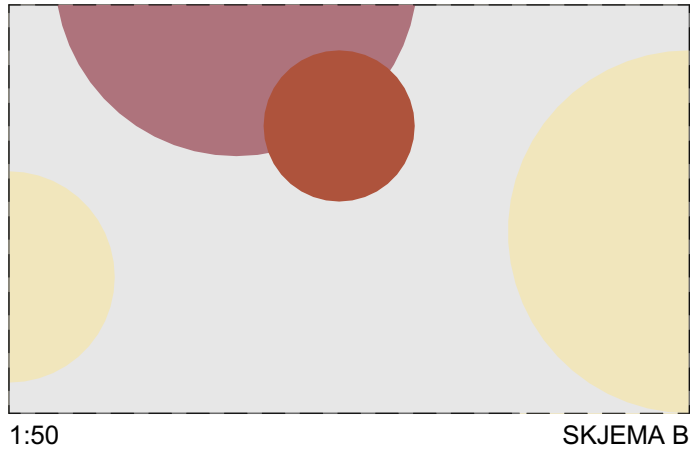



26.19_Ineos Bamble B01 B04

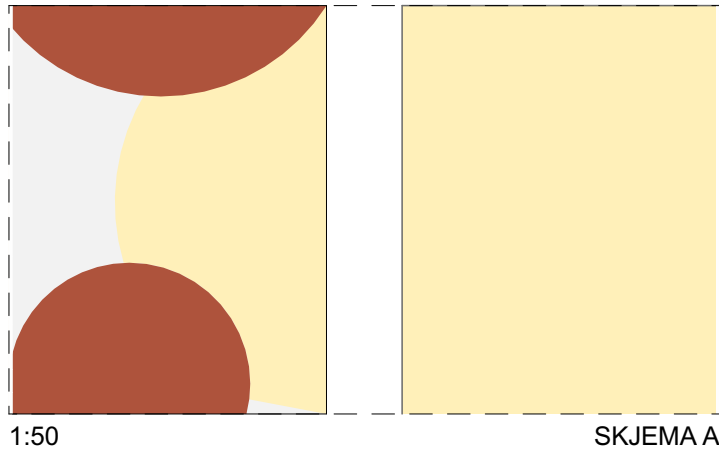

VEGG
(alle vegger i
undersøkelsen/
testrom):
males i NCS S 1505-
G80Y

 


VEGG
(alle vegger generelt - ref.
gang/ventesone/
legekontorer/ekspedisjon):
males i NCS S 1505-Y10R

 

VEGG
(kontrastvegg):
males i NCS S 0520-Y10R



VEGG i HC-WC og WC
baderomspanel -
FIBO Lys sand

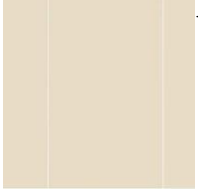


GULV (generelt)
belegg - POLYFLOR:
8642 Fired Orche Palettone(heterogeneous vinyl)




GULV i HC-WC og WC
belegg - POLYFLOR:
8643 Garden Sage Palettone (heterogeneous vinyl)



VEGG
(alle veggr ilaboratorium):
males i NCS S 1505-G80Y

 

VEGG
(alle vegger i garderobe og
kontrastvegg i ekspedisjon):
males i NCS S 5010-Y70R

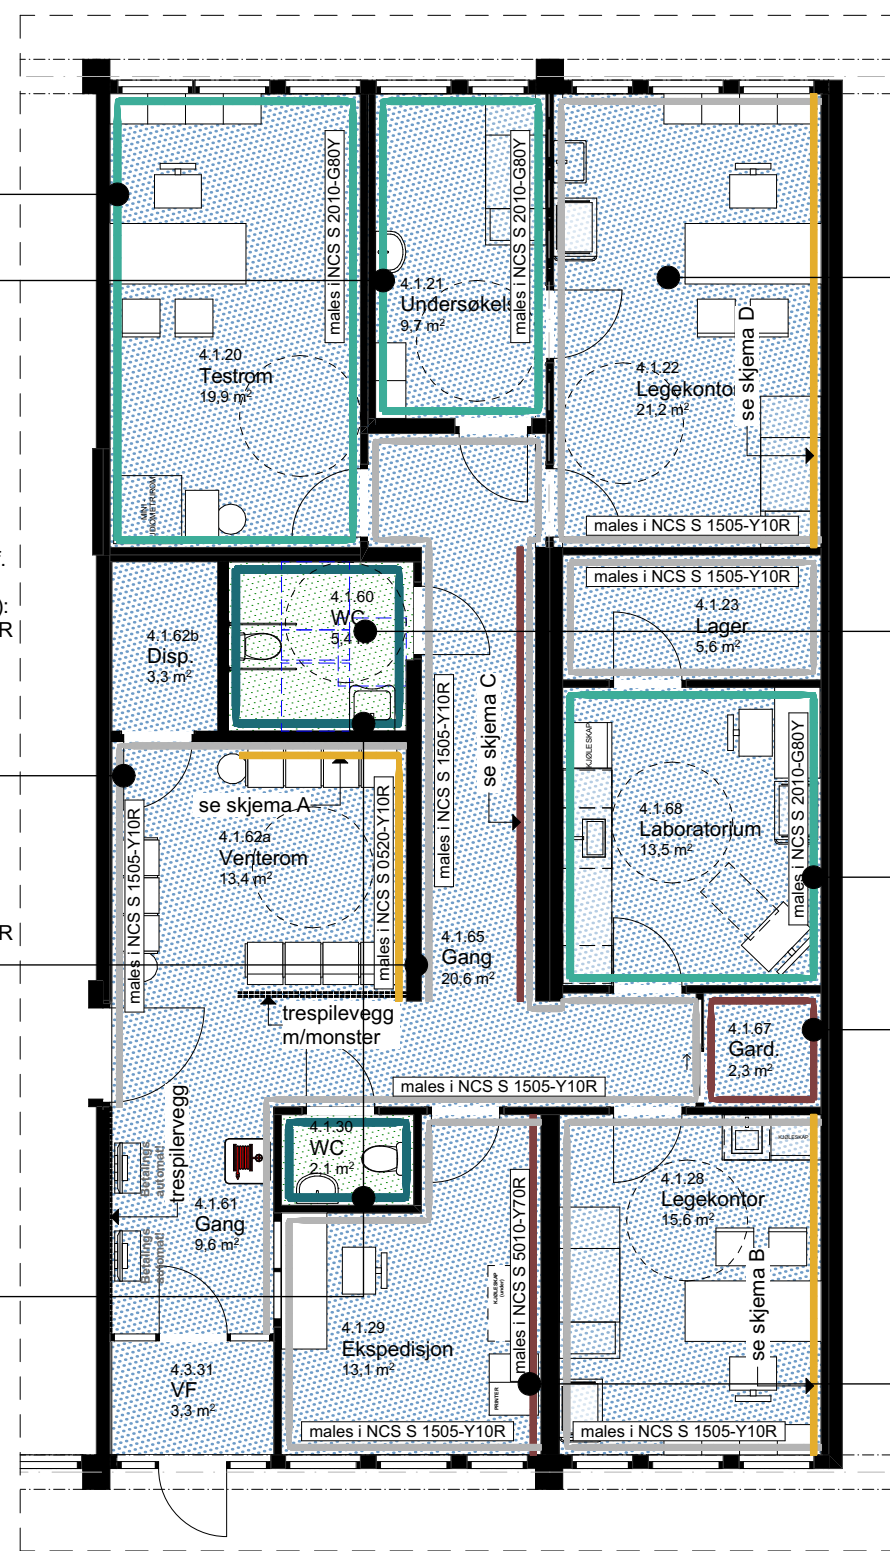

1:100 1. etasje (legekantor) (bygg B.04)

- NB!
1. Systemhimling Ecophon Akutex FT, White Frost, plateformat 600 × 1600 mm, med integrert lineær belysning i himlingen (se illustrasjoner)
 2. Alle dørkarmen og dørblad utføres i farge NCS S 5010-Y70R

						Tiltakshaver Ineos Bamble	Dato 17.08.2026	Mål: 1:100, 1:50	Ark UO	Kontroll MS	ADAPT arkitekter AS Porsgrunnsveien 188, NO-3735 Skien post@adaptarkitekter.no www.adaptarkitekter.no	ADAPT arkitekter AS
						Prosjekt Ineos Bamble	Innhold Plan 1. etasje (legekantor)			Prosjektnr.: 2619	Tegningsnr.: A200 20 101.B04	
REV.	ENDRING	DATO	ARK	KONTR	GODKJ	Fase: Skisseprosjekt	Gnr./Bnr.: Gnr/Bnr				Rev	



2619_Ineos Bamble B01 B04

						Tiltakshaver	Dato	Mål:	A3	Ark	Kontroll	ADAPT arkitekter AS Porsgrunnsveien 188, NO-3735 Skien post@adaptarkitekter.no www.adaptarkitekter.no	ADAPT arkitekter AS	
						Ineos Bamble	17.08.2026			UO	MS			
						Prosjekt	Innhold					Prosjektnr.:	Tegningsnr.: A200 70 101.B04	Rev
						Ineos Bamble					2619			
REV.	ENDRING	DATO	ARK	KONTR	GODKJ	Fase: Skisseprosjekt	Gnr./Bnr.: Gnr/Bnr	Illustrasjon 01 - korridor 01						



2619_Ineos Bamble B01 B04

						Tiltakshaver		Dato	Mål:	A3	Ark	Kontroll	ADAPT arkitekter AS Porsgrunnsveien 188, NO-3735 Skien post@adaptarkitekter.no www.adaptarkitekter.no	Rev	ADAPT arkitekter AS
						Ineos Bamble		17.08.2026			UO	MS			
						Ineos Bamble		Innhold				Prosjektnr.:	Tegningsnr.:		
REV.	ENDRING	DATO	ARK	KONTR	GODKJ	Fase: Skisseprosjekt	Gnr./Bnr.: Gnr/Bnr	Illustrasjon 02 - korridor 02				2619	A200 70 102.B04		



2619_Ineos Bamble B01 B04

--	--	



2619_Ineos Bamble B01 B04

						Tiltakshaver Ineos Bamble	Dato 17.08.2026	Mål: A3	Ark UO	Kontroll MS	ADAPT arkitekter AS Porsgrunnsveien 188, NO-3735 Skien post@adaptarkitekter.no www.adaptarkitekter.no	ADAPT arkitekter AS
						Prosjekt Ineos Bamble	Innhold Illustrasjon 04 - legekontor			Prosjektnr.: 2619	Tegningsnr.: A200 70 104.B04	
REV.	ENDRING	DATO	ARK	KONTR	GODKJ	Fase: Skisseprosjekt	Gnr./Bnr.: Gnr/Bnr				Rev	