


26.19_Ineos Bamble B01 B04

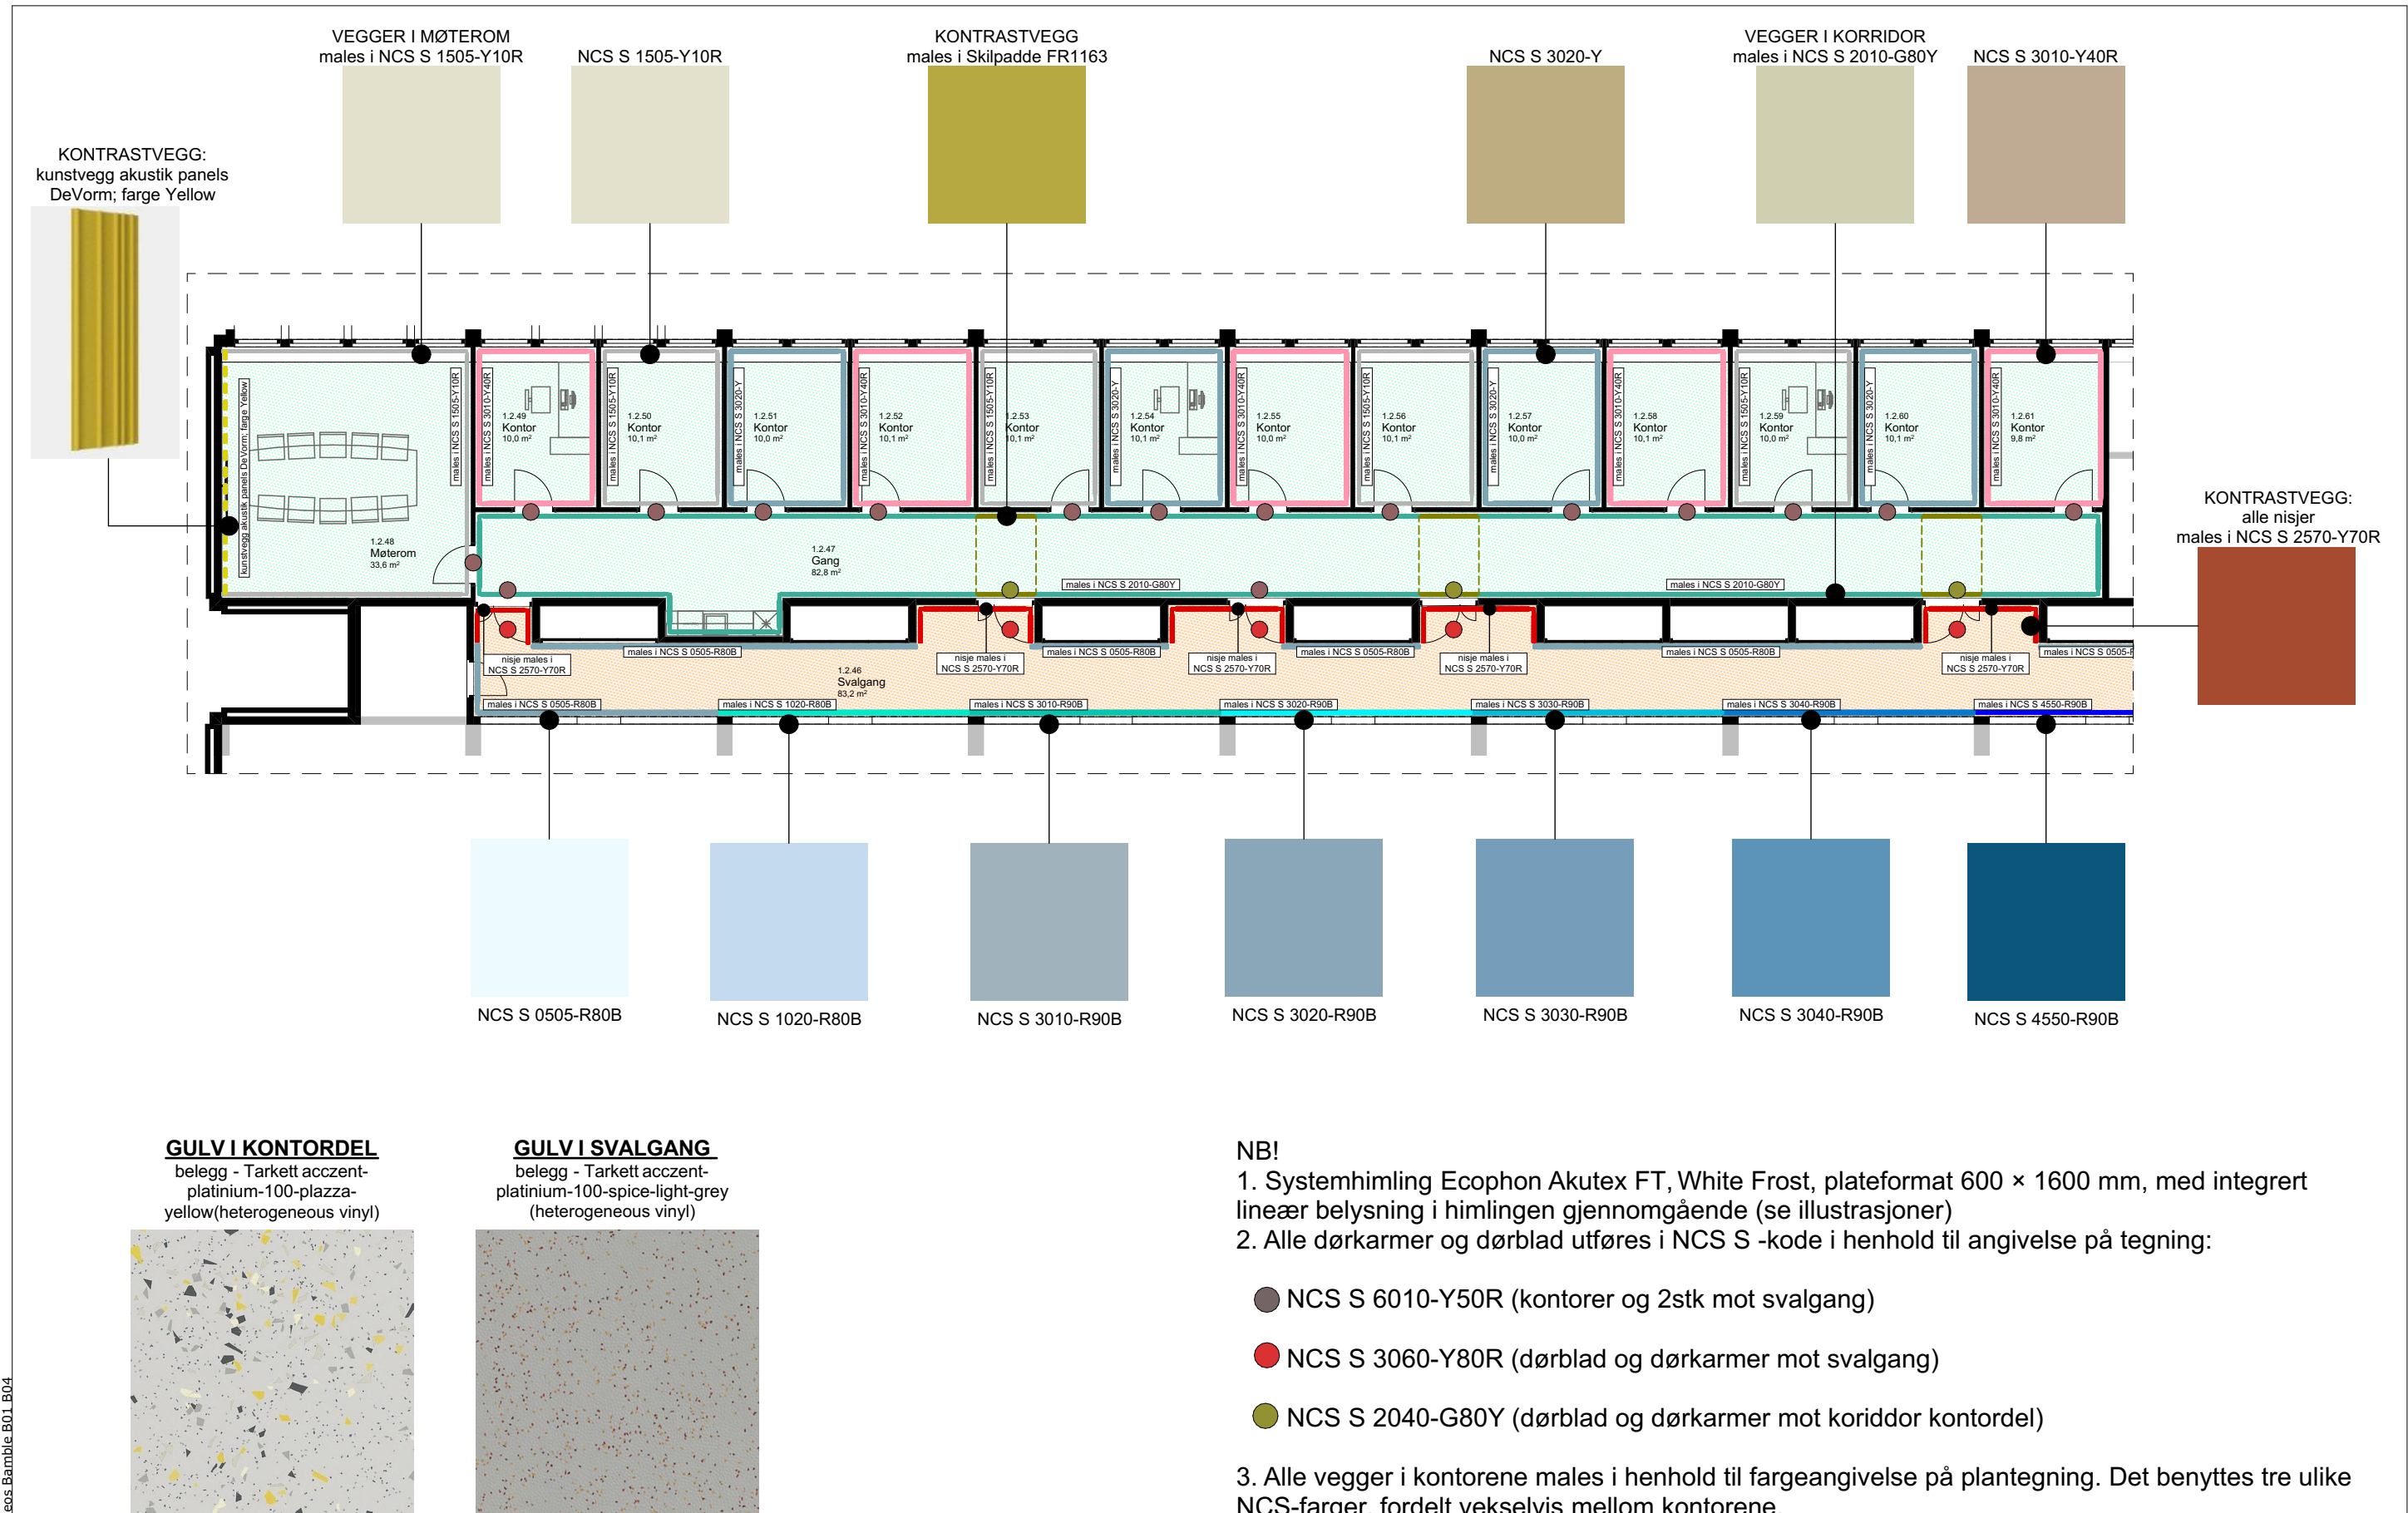

						Tiltakshaver Ineos Bamble	Dato 17.08.2026	Mål: 1:150	A3	Ark UO	Kontroll MS	ADAPT arkitekter AS Porsgrunnsveien 188, NO-3735 Skien post@adaptarkitekter.no www.adaptarkitekter.no	ADAPT arkitekter AS
						Prosjekt Ineos Bamble	Innhold Plan 2.etasje (bygg B01 - kontorer)				Prosjektnr.: 2619	Tegningsnr.: A200 20 201.B01	
REV.	ENDRING	DATO	ARK	KONTR	GODKJ	Fase: Skisseprosjekt	Gnr./Bnr.: Gnr/Bnr					Rev	



2619_Ineos Bamble B01 B04

						Tiltakshaver Ineos Bamble	Dato 17.08.2026	Mål: A3	Ark UO	Kontroll MS	ADAPT arkitekter AS Porsgrunnsveien 188, NO-3735 Skien post@adaptarkitekter.no www.adaptarkitekter.no	ADAPT arkitekter AS
						Prosjekt Ineos Bamble	Innhold Illustrasjon 01 - svalgang (bygg B01)			Prosjektnr.: 2619	Tegningsnr.: A200 70 201.B01	
REV.	ENDRING	DATO	ARK	KONTR	GODKJ	Fase: Skisseprosjekt	Gnr./Bnr.: Gnr/Bnr				Rev	



						Tiltakshaver Ineos Bamble	Dato 17.08.2026	Mål: A3	Ark UO	Kontroll MS	ADAPT arkitekter AS Porsgrunnsveien 188, NO-3735 Skien post@adaptarkitekter.no www.adaptarkitekter.no	ADAPT arkitekter AS
						Prosjekt Ineos Bamble	Innhold Illustrasjon 02 - korridor mot kontordel (bygg B01)			Prosjektnr.: 2619	Tegningsnr.: A200 70 202	
REV.	ENDRING	DATO	ARK	KONTR	GODKJ	Fase: Skisseprosjekt	Gnr./Bnr.: Gnr/Bnr				Rev	

2619_Ineos Bamble B01 B04



26.19_Ineos Bamble B01 B04

						Tiltakshaver Ineos Bamble	Dato 17.08.2026	Mål: A3	Ark UO	Kontroll MS	ADAPT arkitekter AS Porsgrunnsveien 188, NO-3735 Skien post@adaptarkitekter.no www.adaptarkitekter.no	ADAPT arkitekter AS
						Prosjekt Ineos Bamble	Innhold Illustrasjon 03 - kontor (bygg B01)			Prosjektnr.: 2619	Tegningsnr.: A200 70 203	
REV.	ENDRING	DATO	ARK	KONTR	GODKJ	Fase: Skisseprosjekt	Gnr./Bnr.: Gnr/Bnr				Rev	



--	--	