




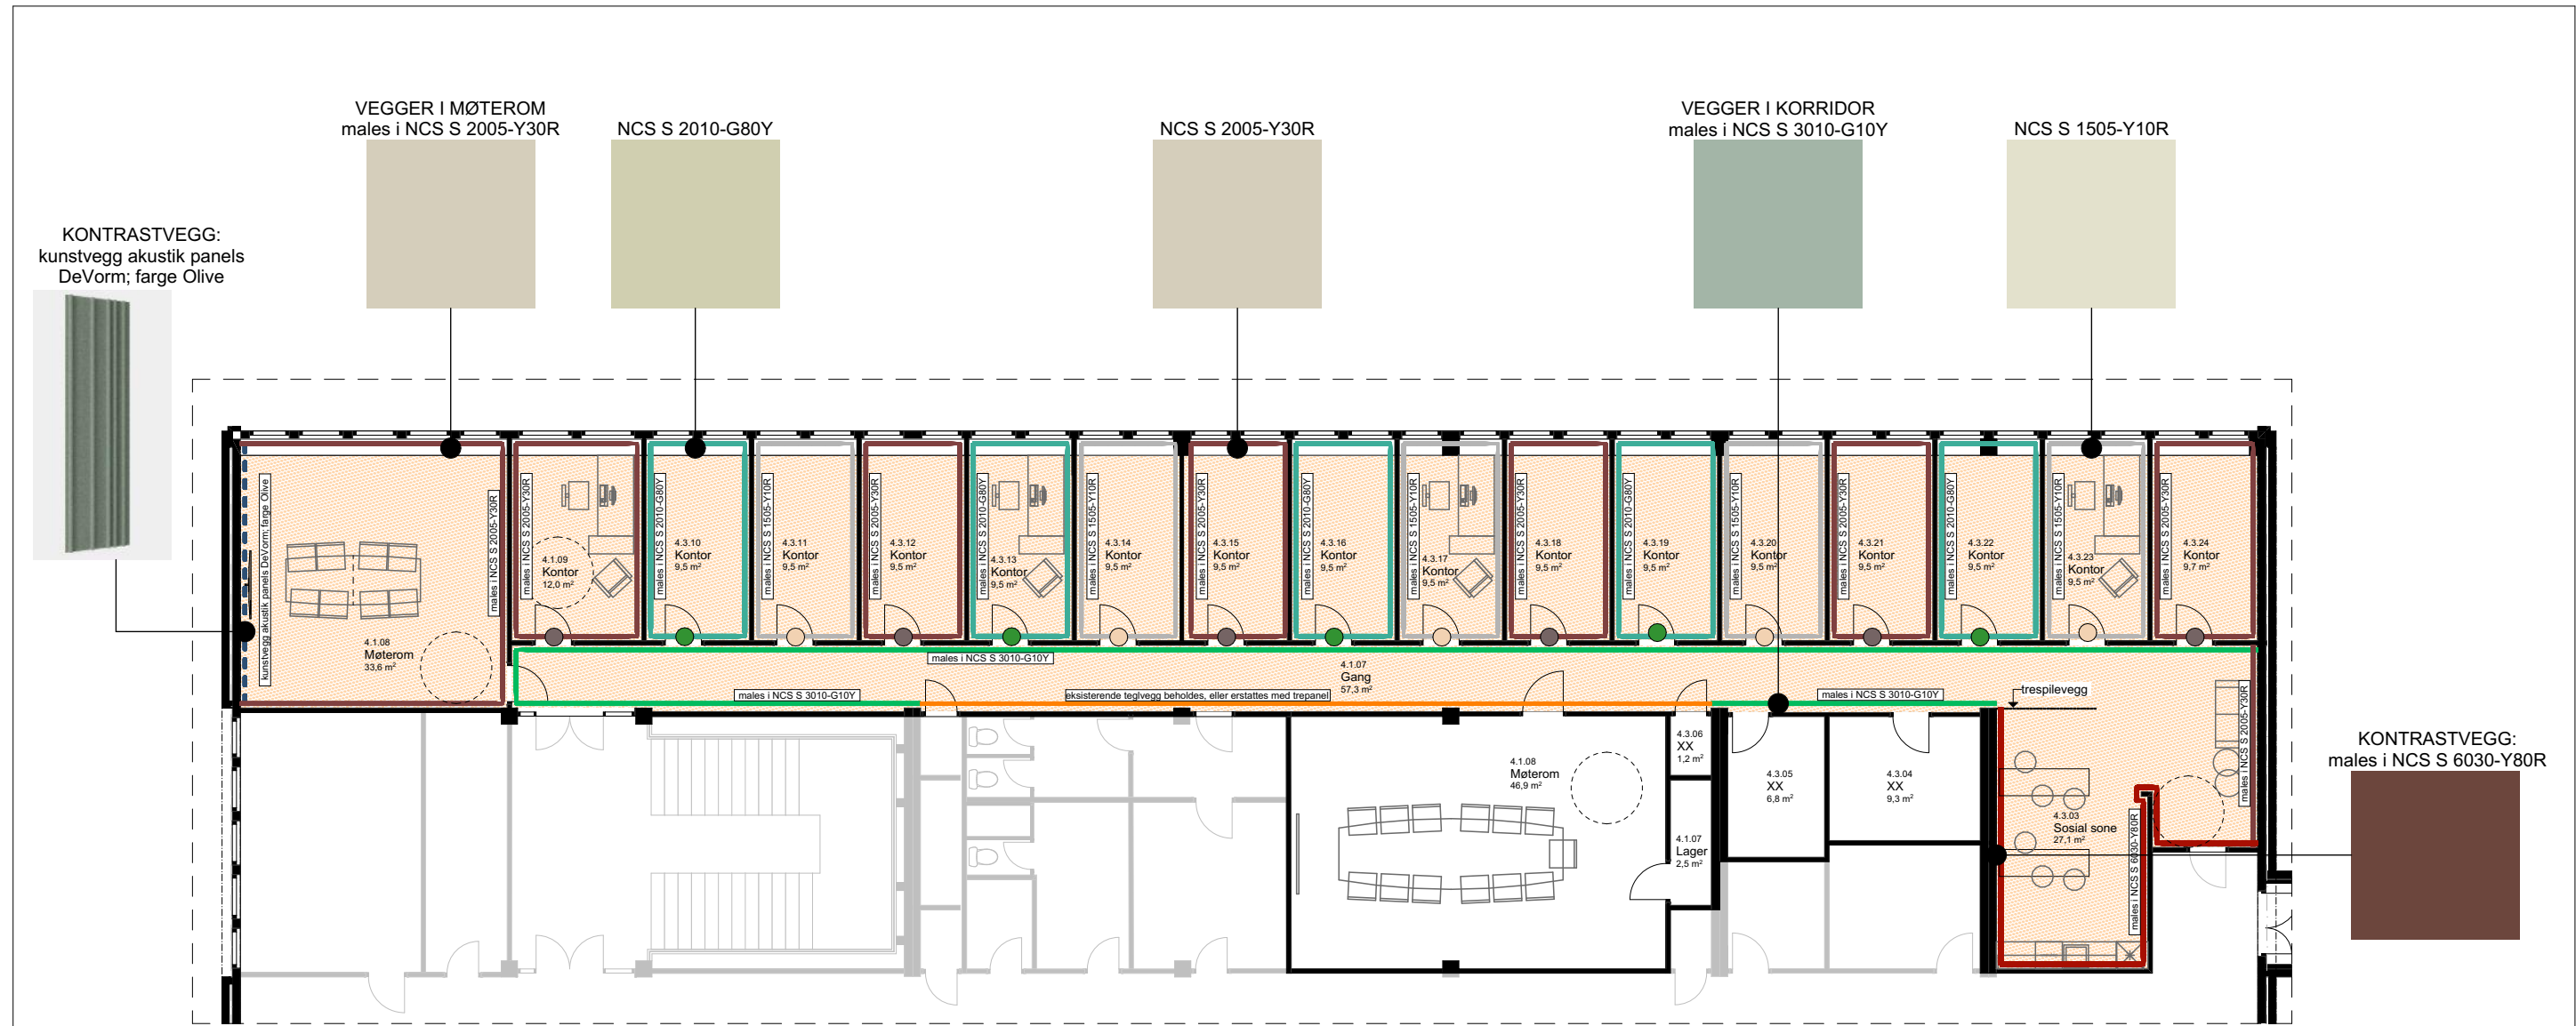


GULV (alle rom)
belegg - TEPPEABO:
Gulv Eminent 21030 928
(heterogeneous vinyl)

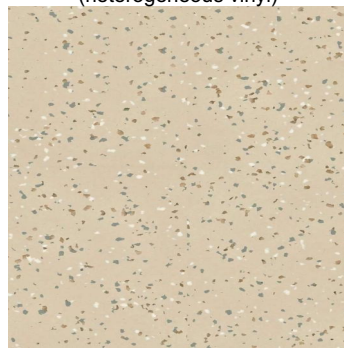

GULV (alle rom)
belegg - Tarkett acczent-
platinum-100-spice-light-grey
(heterogeneous vinyl)

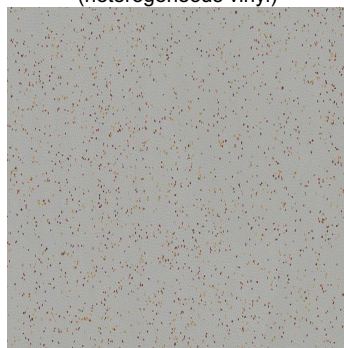

GULV (alle rom)
belegg - Tarkett THH-HE-
EXCELLENCE-Concrete_Chalk
(heterogeneous vinyl)

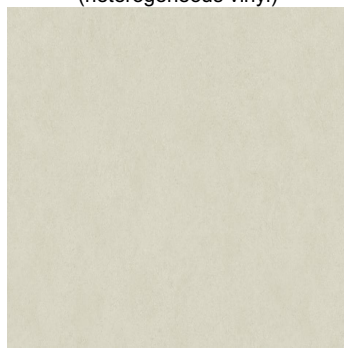

NB!

1. Systemhimling Ecophon Akutex FT, White Frost, plateformat 600 × 1600 mm, med integrert lineær belysning i himlingen (se illustrasjoner)
2. Alle dørkarmer utføres i farge NCS S 8005-Y80R mens dørblad utføres i henhold til angivelse på tegning:

● NCS S 6010-Y50R

● NCS S 3010-Y

● NCS S 4020-G10Y

3. Alle vegger i kontorene males i henhold til fargeangivelse på plantegning. Det benyttes tre ulike NCS-farger, fordelt vekselvis mellom kontorene.

4. Eksisterende teglvegg bevares og oppfriskes eller erstattes med trepanel i eik

						Tiltakshaver Ineos Bamble Prosjekt Ineos Bamble	Dato		Mål:	A3	Ark	Kontroll	ADAPT arkitekter AS Porsgrunnsveien 188, NO-3735 Skien post@adaptarkitekter.no www.adaptarkitekter.no		ADAPT arkitekter AS	
							17.08.2026		1:150		UO	MS				
							Innhold		Prosjektnr.: 2619					Tegningsnr.: A200 20 301.B04		Rev
							Fase: Skisseprosjekt		Gnr./Bnr.: Gnr/Bnr		Plan 3.etasje (kontorer)					
REV.	ENDRING		DATO	ARK	KONTR	GODKJ										



2619_Ineos Bamble B01 B04

						Tiltakshaver		Dato	Mål:	A3	Ark	Kontroll	ADAPT arkitekter AS Porsgrunnsveien 188, NO-3735 Skien post@adaptarkitekter.no www.adaptarkitekter.no		ADAPT arkitekter AS		
						Ineos Bamble		17.08.2026			UO	MS					
						Prosjekt		Innhold	Prosjektnr.:				Tegningsnr.:	Rev			
						Ineos Bamble		Illustrasjon 01 - korridor/sosial sone (bygg				2619	A200 70 301.B04				
						Fase: Skisseprosjekt	Gnr./Bnr.: Gnr/Bnr	B04)									
REV.	ENDRING		DATO	ARK	KONTR	GODKJ											





2619_Ineos Bamble B01 B04

						Tiltakshaver	Dato	Mål:	A3	Ark	Kontroll	ADAPT arkitekter AS			
						Ineos Bamble	17.08.2026			UO	MS	Porsgrunnsveien 188, NO-3735 Skien			
						Prosjekt						post@adaptarkitekter.no www.adaptarkitekter.no			
						Ineos Bamble	Innhold					Prosjektnr.:	Tegningsnr.:		Rev
											2619	A200 70 302.B04			
REV.	ENDRING		DATO	ARK	KONTR	GODKJ	Fase: Skisseprosjekt	Gnr./Bnr.: Gnr/Bnr	Illustrasjon 02a - korridor (bygg B04)						



2619_Ineos Bamble B01 B04

						Tiltakshaver	Dato		Mål:	A3	Ark	Kontroll	ADAPT arkitekter AS		ADAPT arkitekter AS	
						Ineos Bamble	17.08.2026				UO	MS	Porsgrunnsveien 188, NO-3735 Skien			
						Prosjekt	Innhold						Prosjektnr.: 2619	Tegningsnr.: A200 70 302.B04		Rev
						Ineos Bamble										
						Fase: Skisseprosjekt	Gnr./Bnr.: Gnr/Bnr		Illustrasjon 02b - korridor (bygg B04)							
REV.	ENDRING		DATO	ARK	KONTR	GODKJ										



2619_Ineos Bamble B01 B04

--	--	





26.19_Ineos Bamble B01 B04

						Tiltakshaver Ineos Bamble	Dato 17.08.2026	Mål: A3	Ark UO	Kontroll MS	ADAPT arkitekter AS Porsgrunnsveien 188, NO-3735 Skien post@adaptarkitekter.no www.adaptarkitekter.no	ADAPT arkitekter AS
						Prosjekt Ineos Bamble	Innhold Illustrasjon 04 - møterom (bygg B04)			Prosjektnr.: 2619	Tegningsnr.: A200 70 304.B04	
REV.	ENDRING	DATO	ARK	KONTR	GODKJ	Fase: Skisseprosjekt	Gnr./Bnr.: Gnr/Bnr				Rev	