



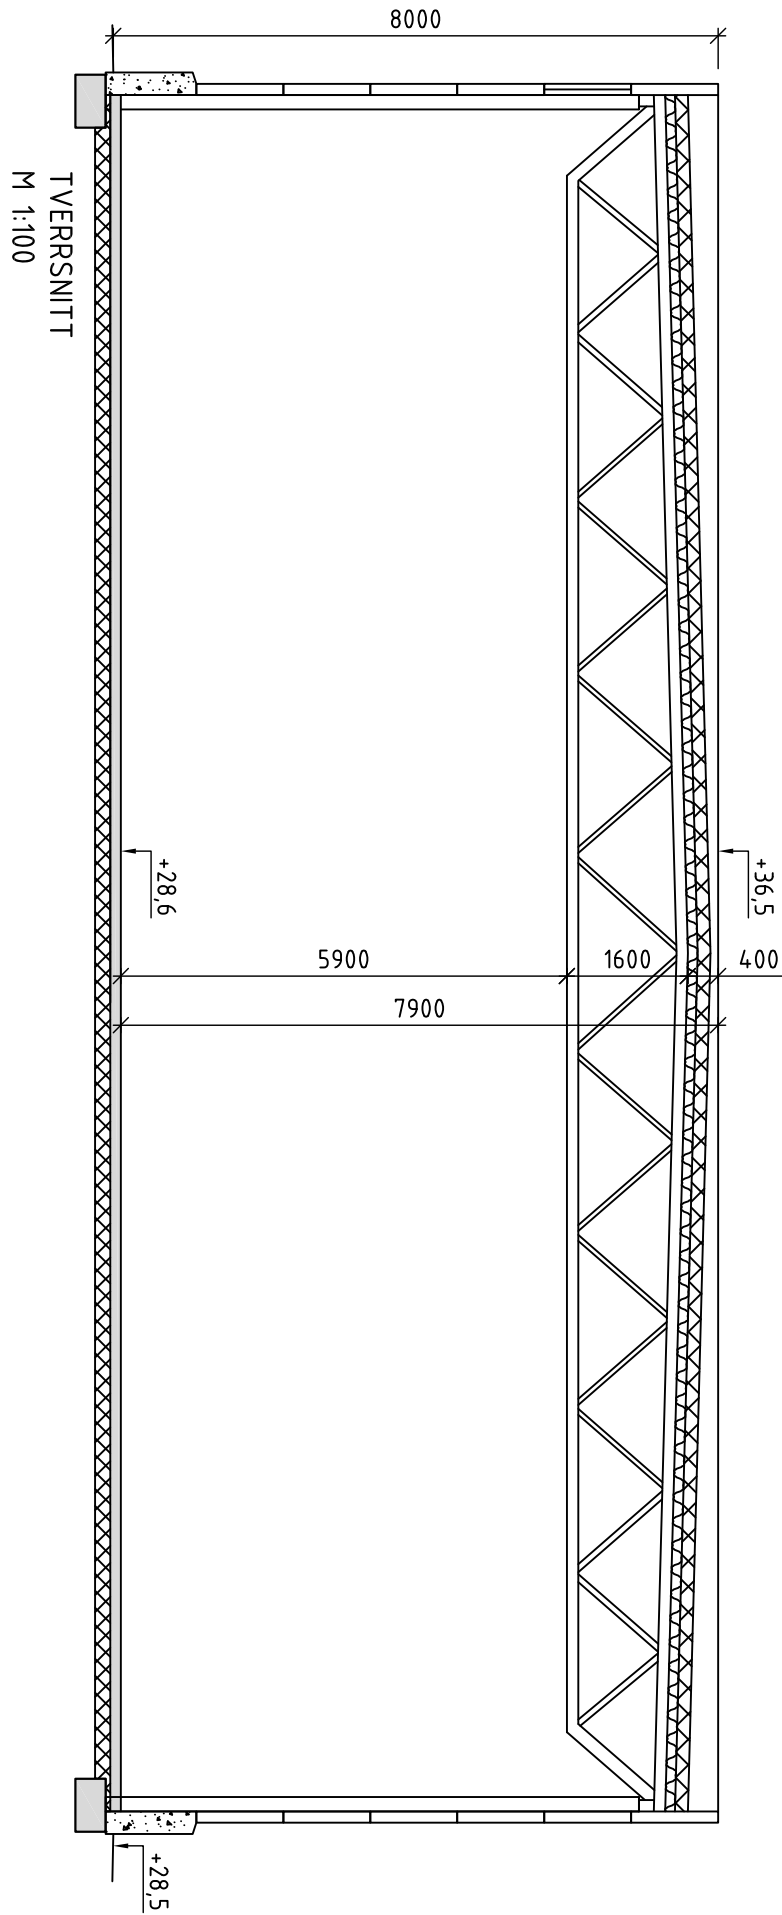

TEGN.NR		-101		A	
O.NR		10051			
PROSJEKT		BARSTØLVEIEN 24B AS NYTT LAGER GNR.66,BNR.8			
A	01.12.10	ØS	ENDRET LENGDE PÅ BYGG		
FASE DETALJPROSJEKT					
TYPE SØKNADSTEGNING					
DATE	21.06.2010	MÅL	1:100/ A3	1:200	
FILE	TEGNINGER REV 26.01.DWG	SIGN	RR	KTRL	ØS
TEGN		-101			
TEGN.NR		A			
PLAN OG SNITT					

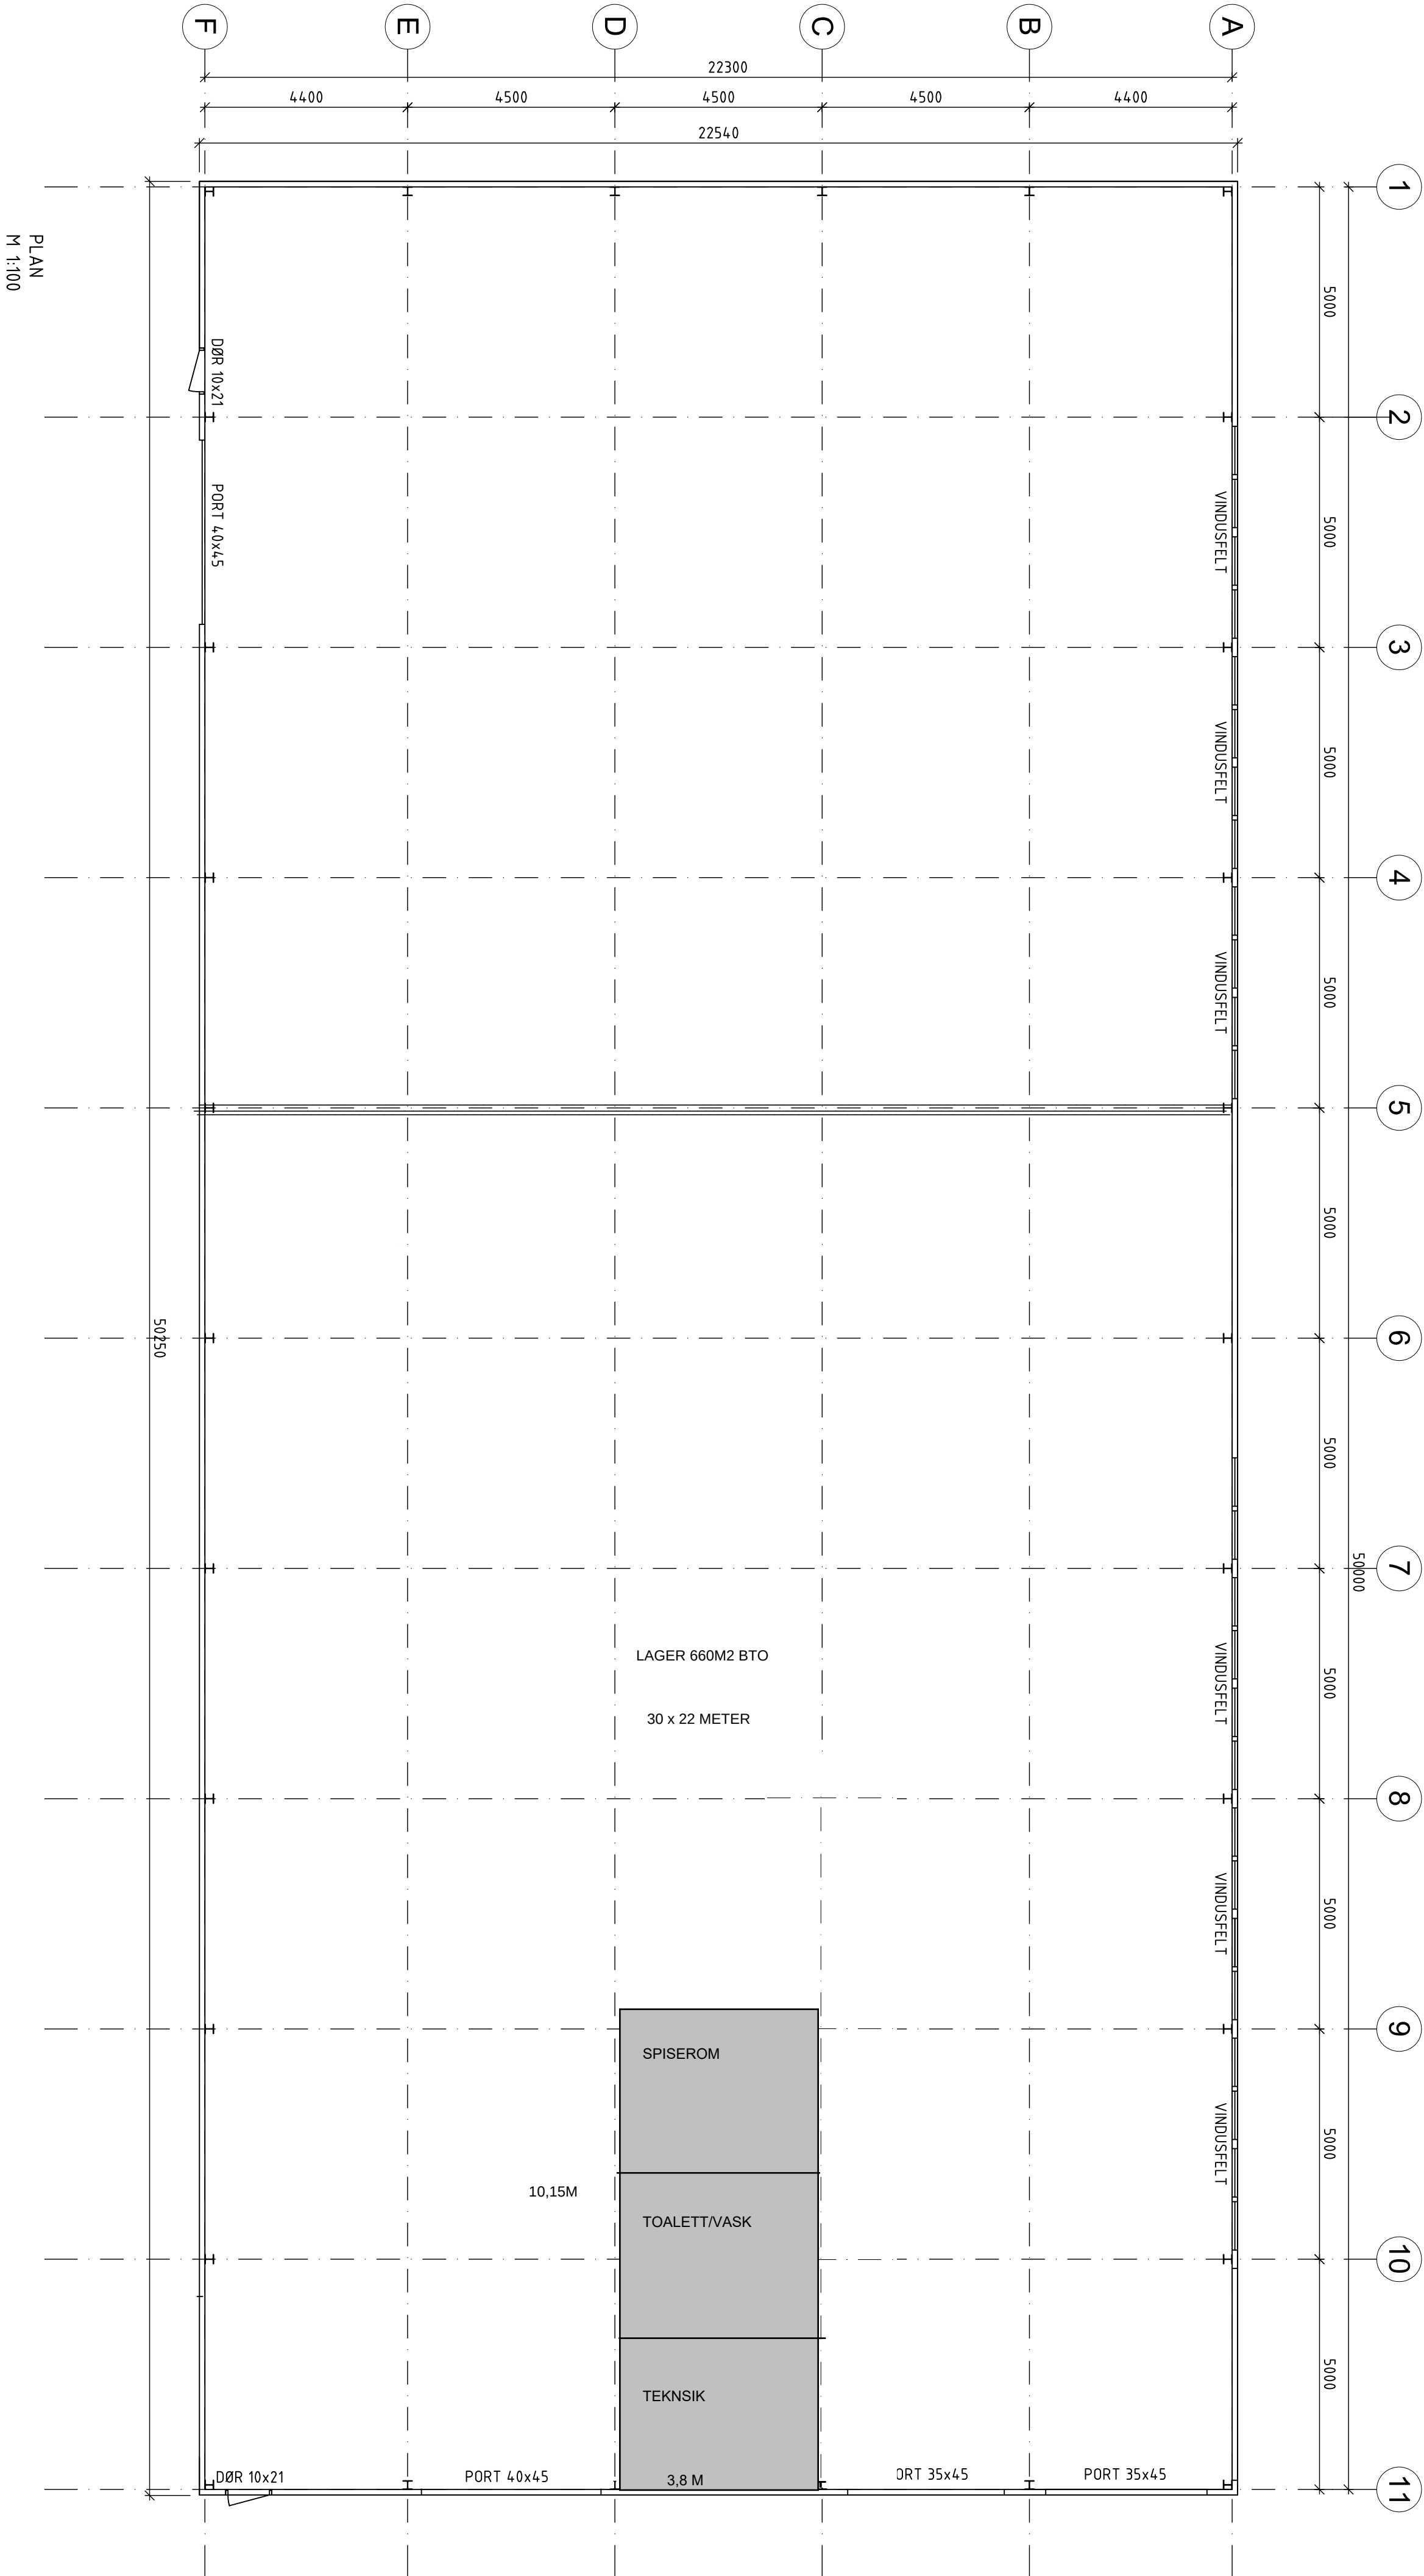

Dagfin Skaur AS

Rådgtvende Ung. MKIF

Tlf. 38 14 45 25-43 38 14 45 29

www.dagfinskaur.no

