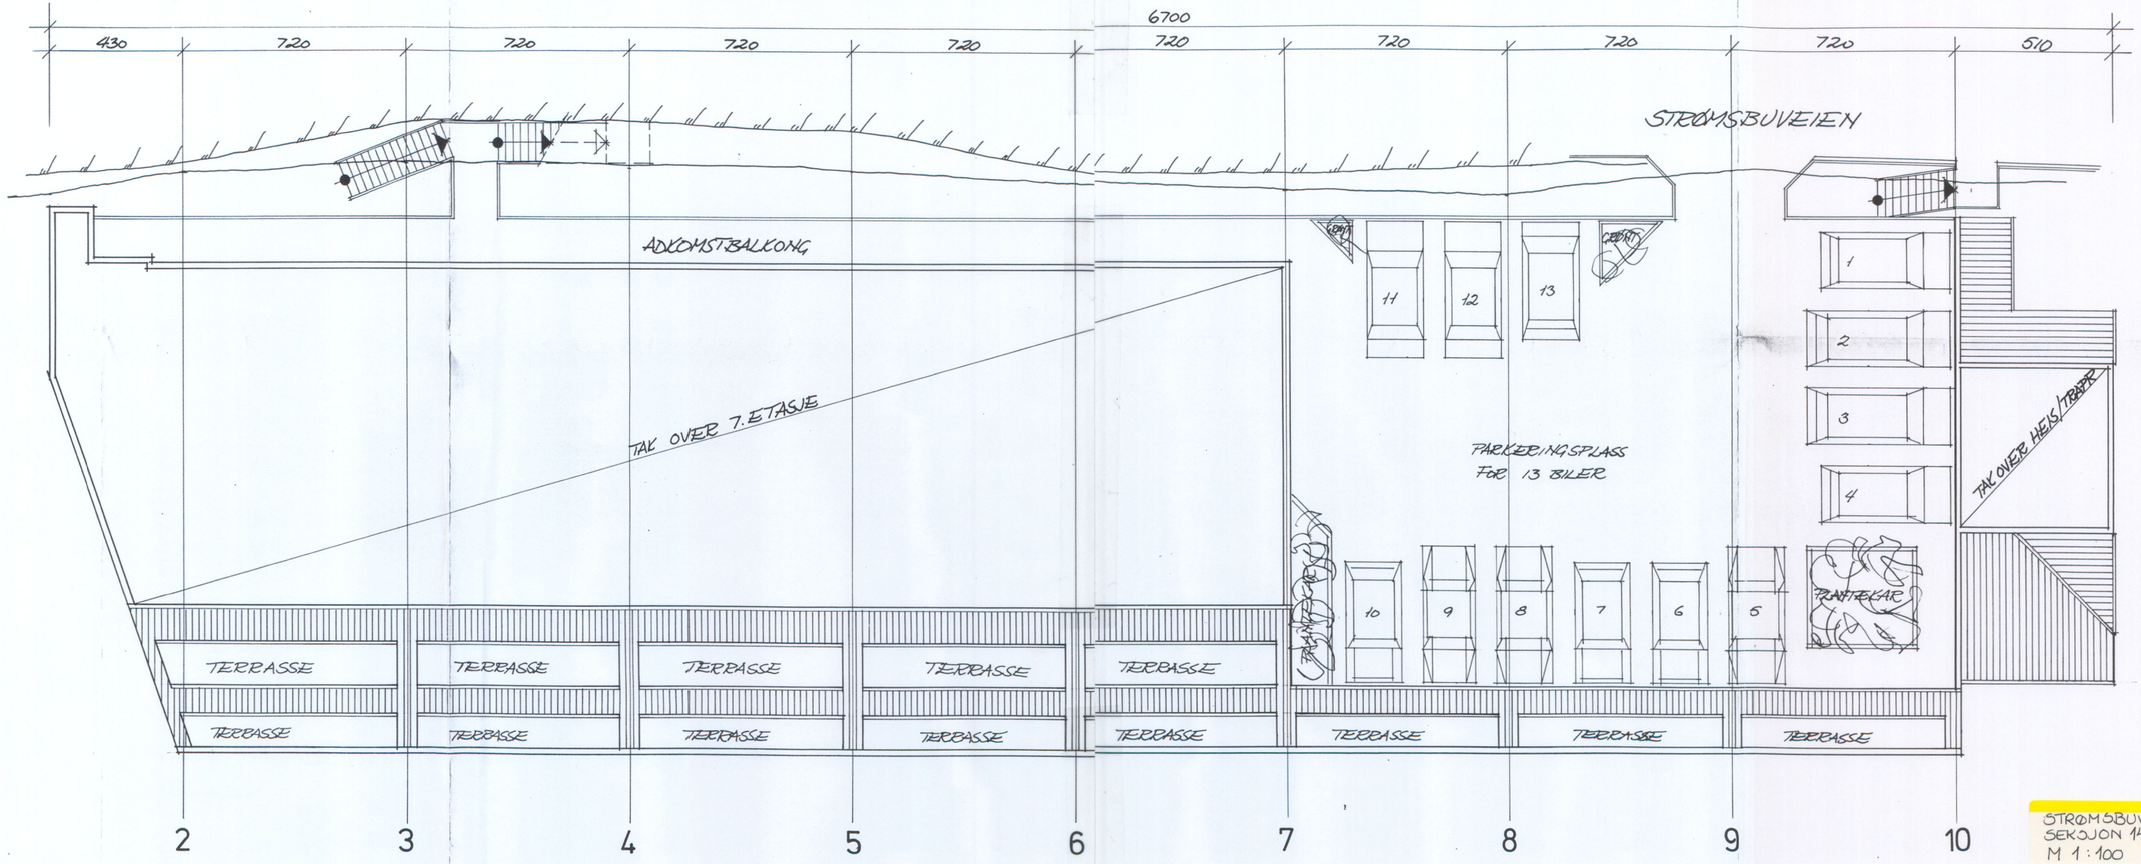

LOEGN/35290679 Geomatikk
501/183/0/14 Tegnin 1989-01-23 871

STRØMSBUVEIEN 11
SEKSJON 14
M 1:100

29.4.88

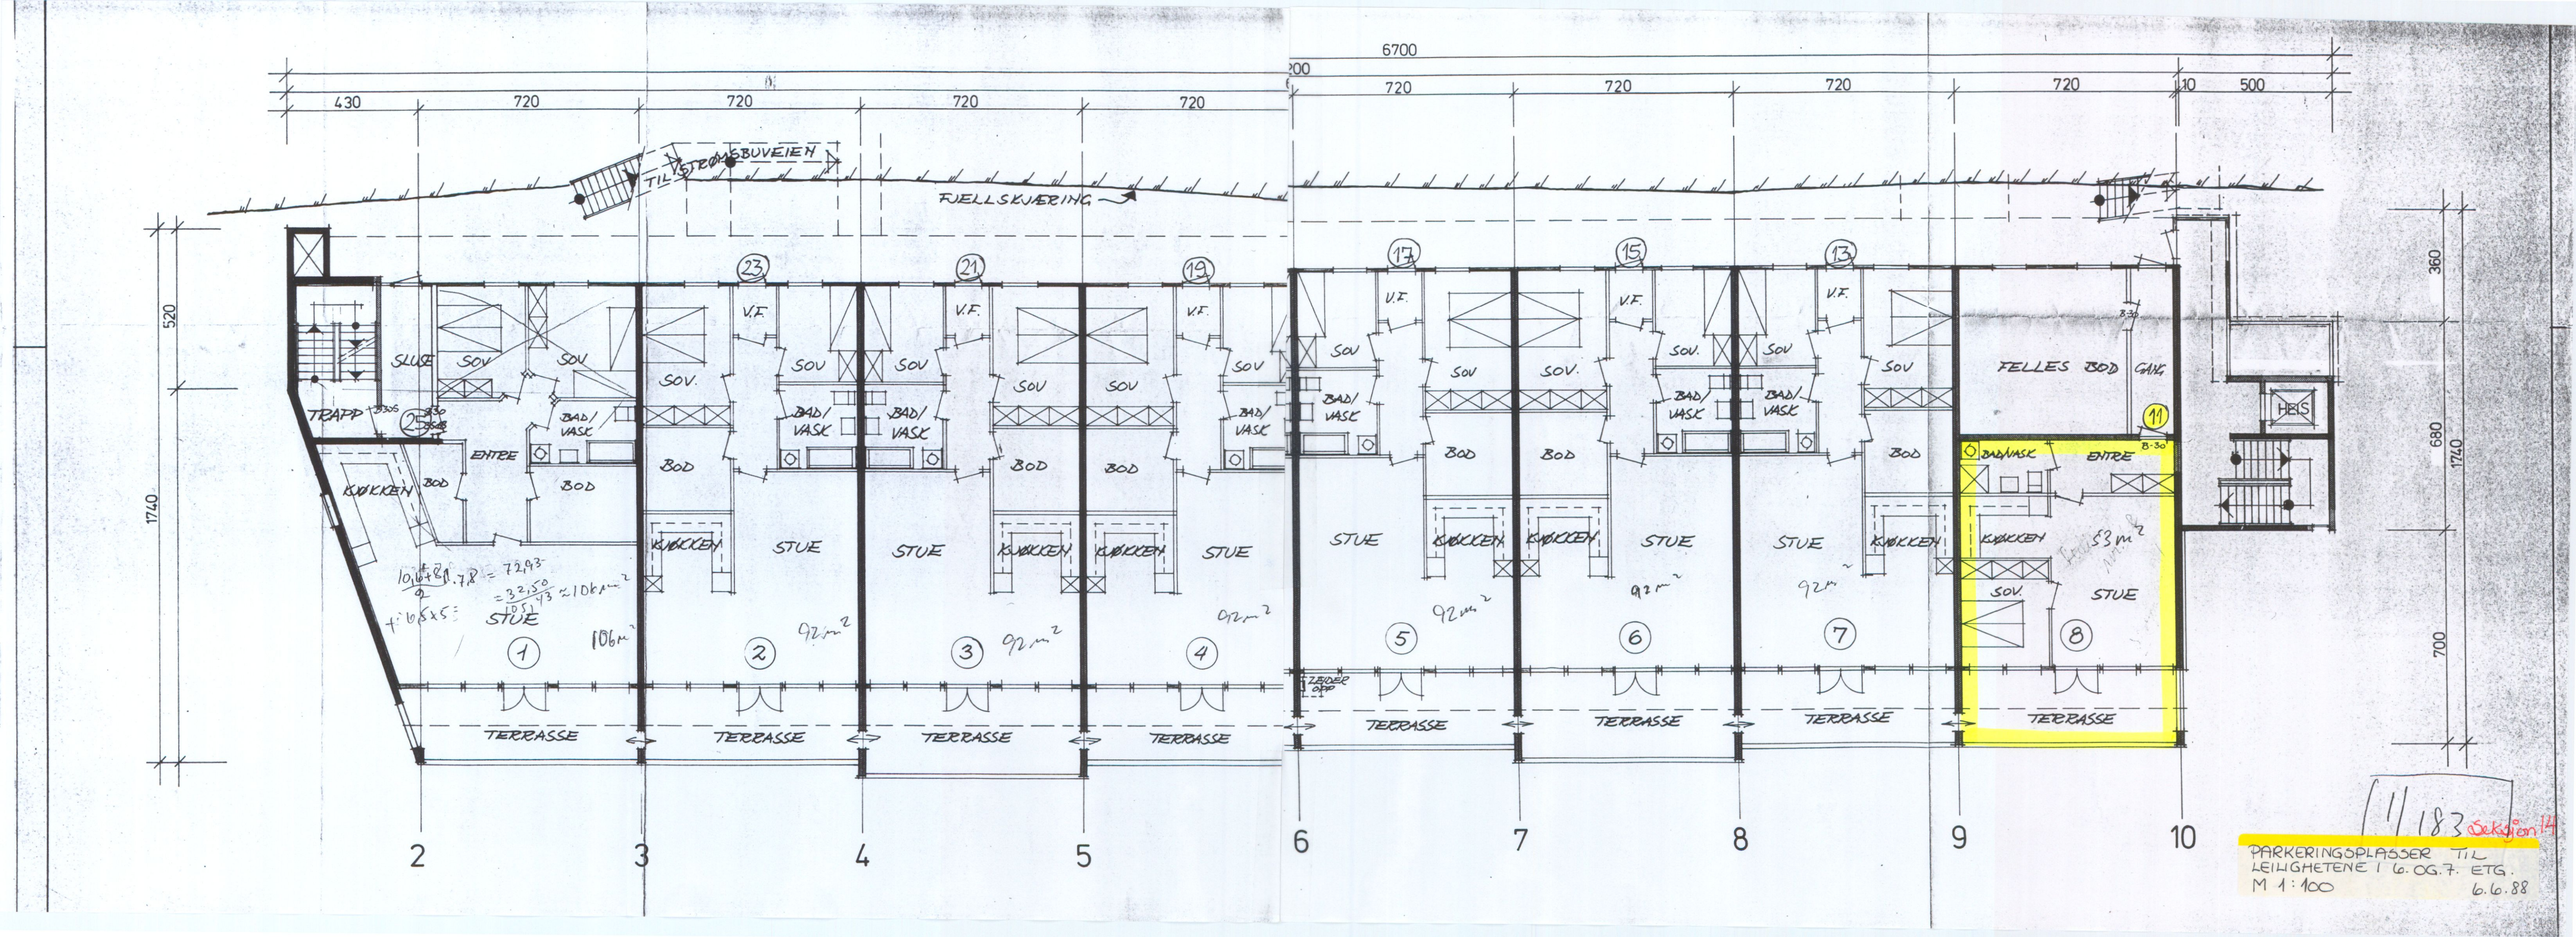
6700
430
720
720
720
720
720
720
720
720
720
500
TIL STRØMSBUVEIEN
FJELLSKJÆRING
520
1740
360
680
1740
700
TRAPP
SLUSE
SOV
SOV.
V.F.
BAD/VASK
ENTRE
BOD
KJØKKEN
STUE
FELLES BOD
GANG
HEIS
TERRASSE
ZEIDER OPP
106m²
92m²
53m²
2
3
4
5
6
7
8
9
10
11
13
15
17
19
21
23
1/183 Seksjon 14
PARKERINGSPLASSER TIL
LEILIGHETENE I 6. OG. 7. ETG.
M 1:100
6.6.88

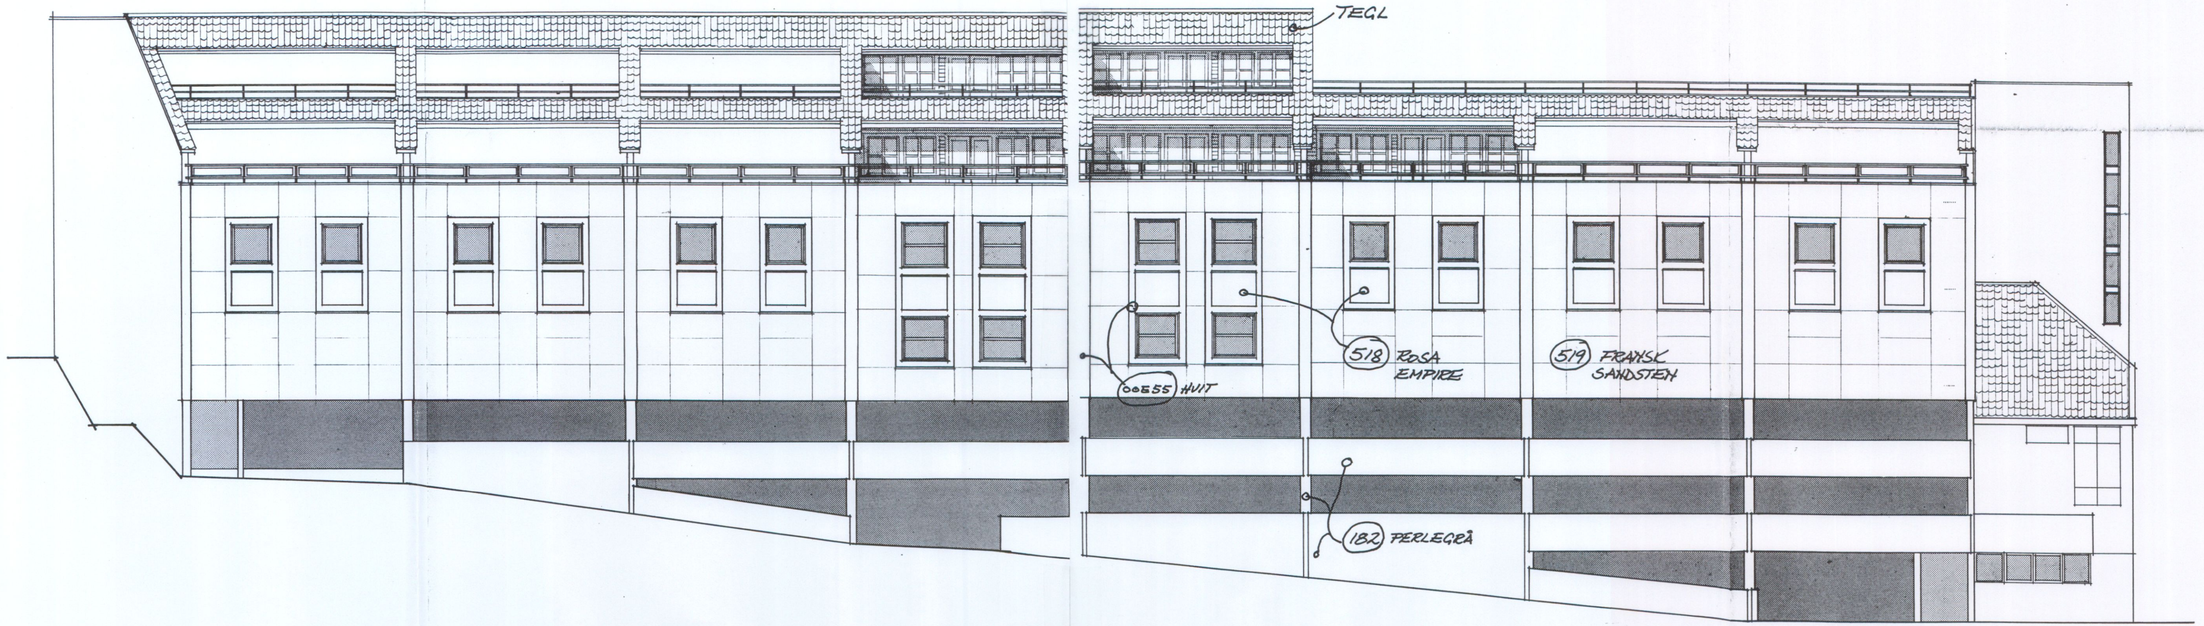

Sekasjon 14

ARENA P-HUS FASADE SØR

M 1:100 29.08.88