



Tidløs.
Original.
Kvalitet.

**Tradisjons
bygg**

www.tradisjonsbygg.no
Tlf. 92 65 82 77


Tiltakshaver:			
Byggeplass:	Langslågata 10 B	Dato:	03.08.2026
Sted:	6600 Sunndalsøra	Tegn:	Evelina D.
Matrikkel:	1563-48/317/0/0	Prosjekt nr.:	
	JPG	Tegn.nr.:	500
Mål: 1 :			

GRAPHISOFT

1018 DESIGN

evelina@1018design.no
Tlf. 92 11 10 18

Tegningen er beskyttet iht. Lov om opphavsrett til åndsverk m.v.

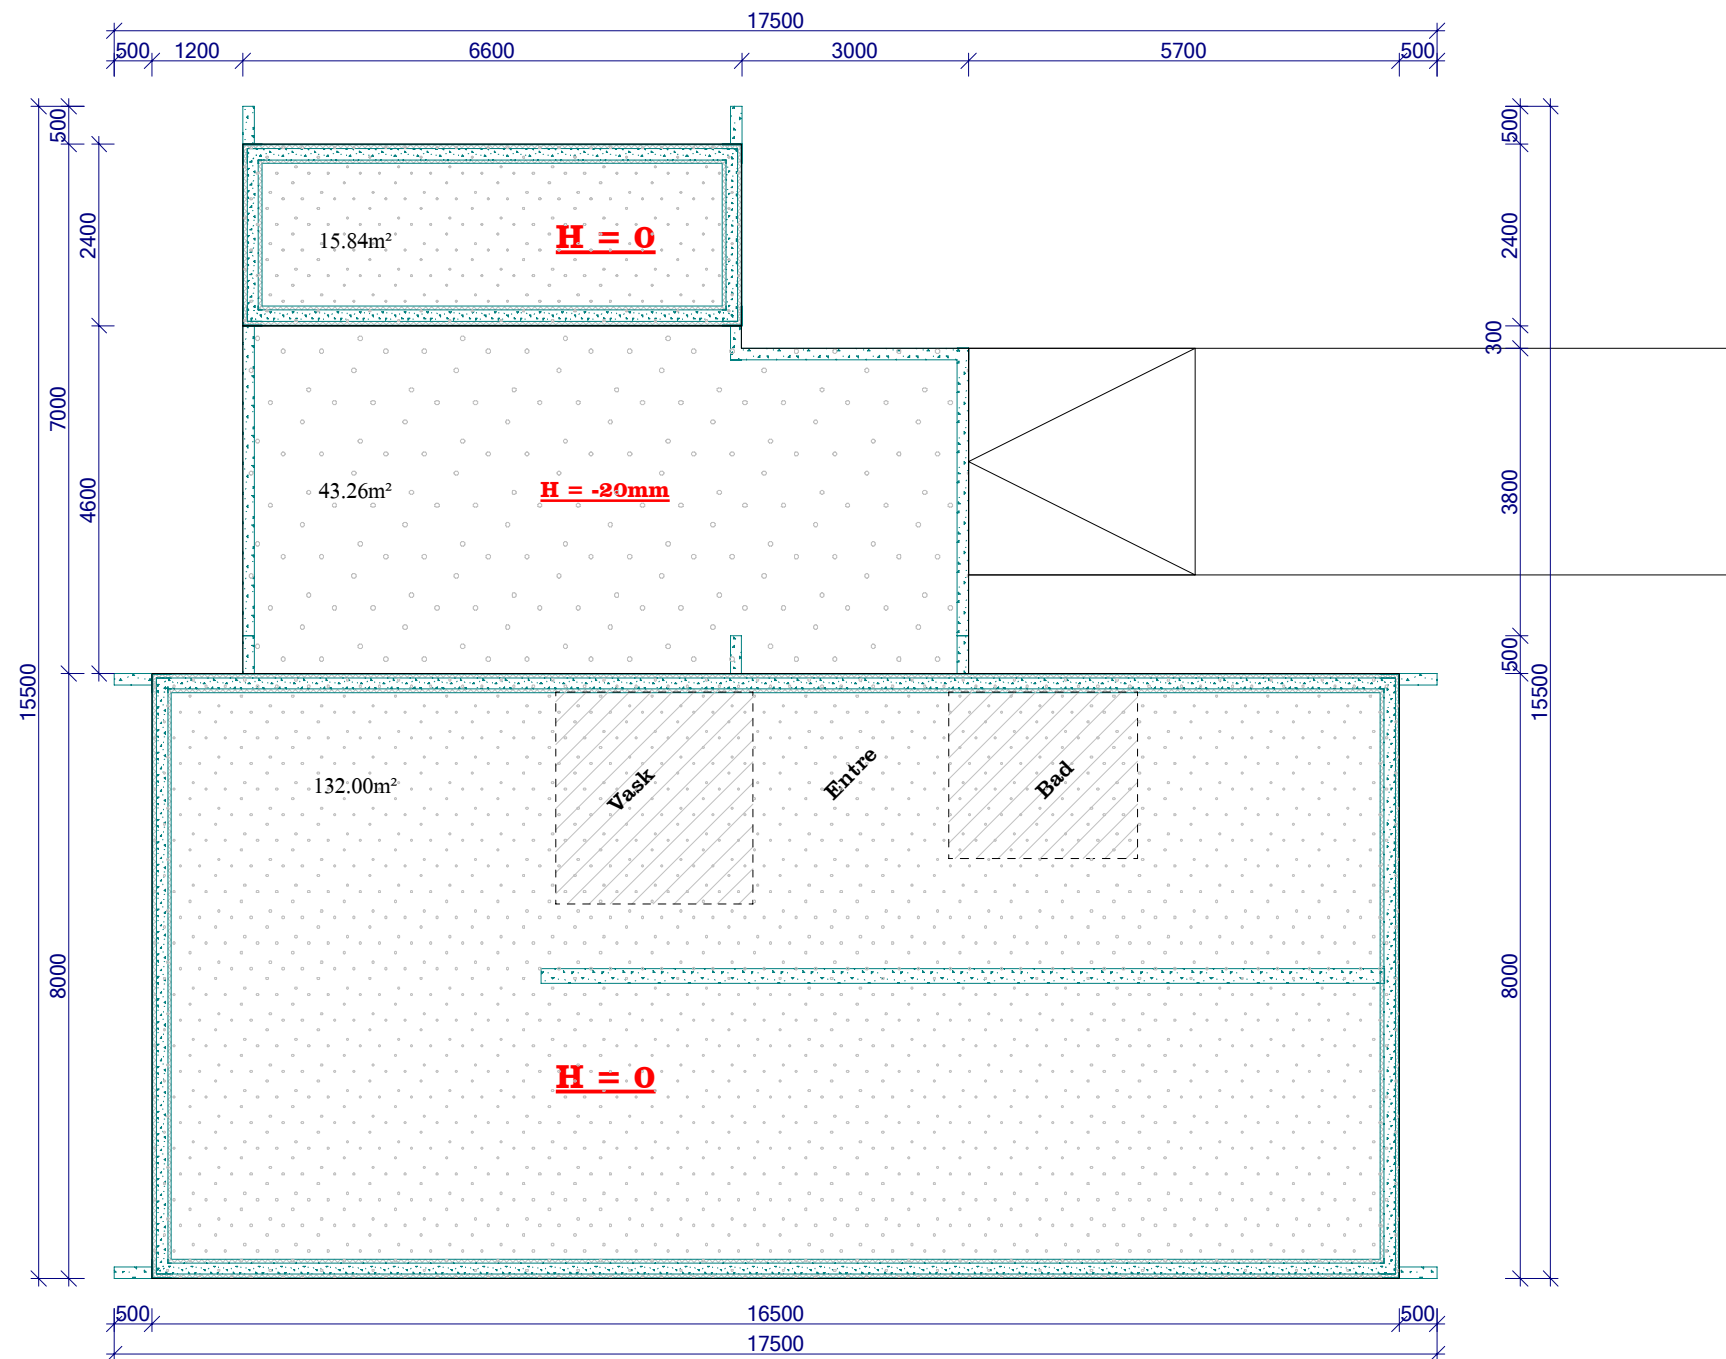

Tidløs.
Original.
Kvalitet.

**Tradisjons
bygg**

www.tradisjonsbygg.no
Tlf. 92 65 82 77

Tiltakshaver:

Byggeplass: Langslågata 10 B

Sted: 6600 Sunndalsøra

Matrikkel: 1563-48/317/0/0

Fundament

Mål: 1 : 100

Dato: 03.08.2026

Tegn: Evelina D.

Prosjekt nr.:

Tegn.nr.: 501


GRAPHISOFT



1018 DESIGN

evelina@1018design.no
Tlf. 92 11 10 18

Arealberegninger i hht. NS 3940	Bruksareal BRA kvm			
	Pr etasje	Utvendig bod/garasje	Åpent over- bygg areal og carport	Sum BRA
1. etasje	119.6	13.9	27.5	161.0
SUM :	119.6	13.9	27.5	161.0
BYA :	137.2	17.8	30.0	185.0

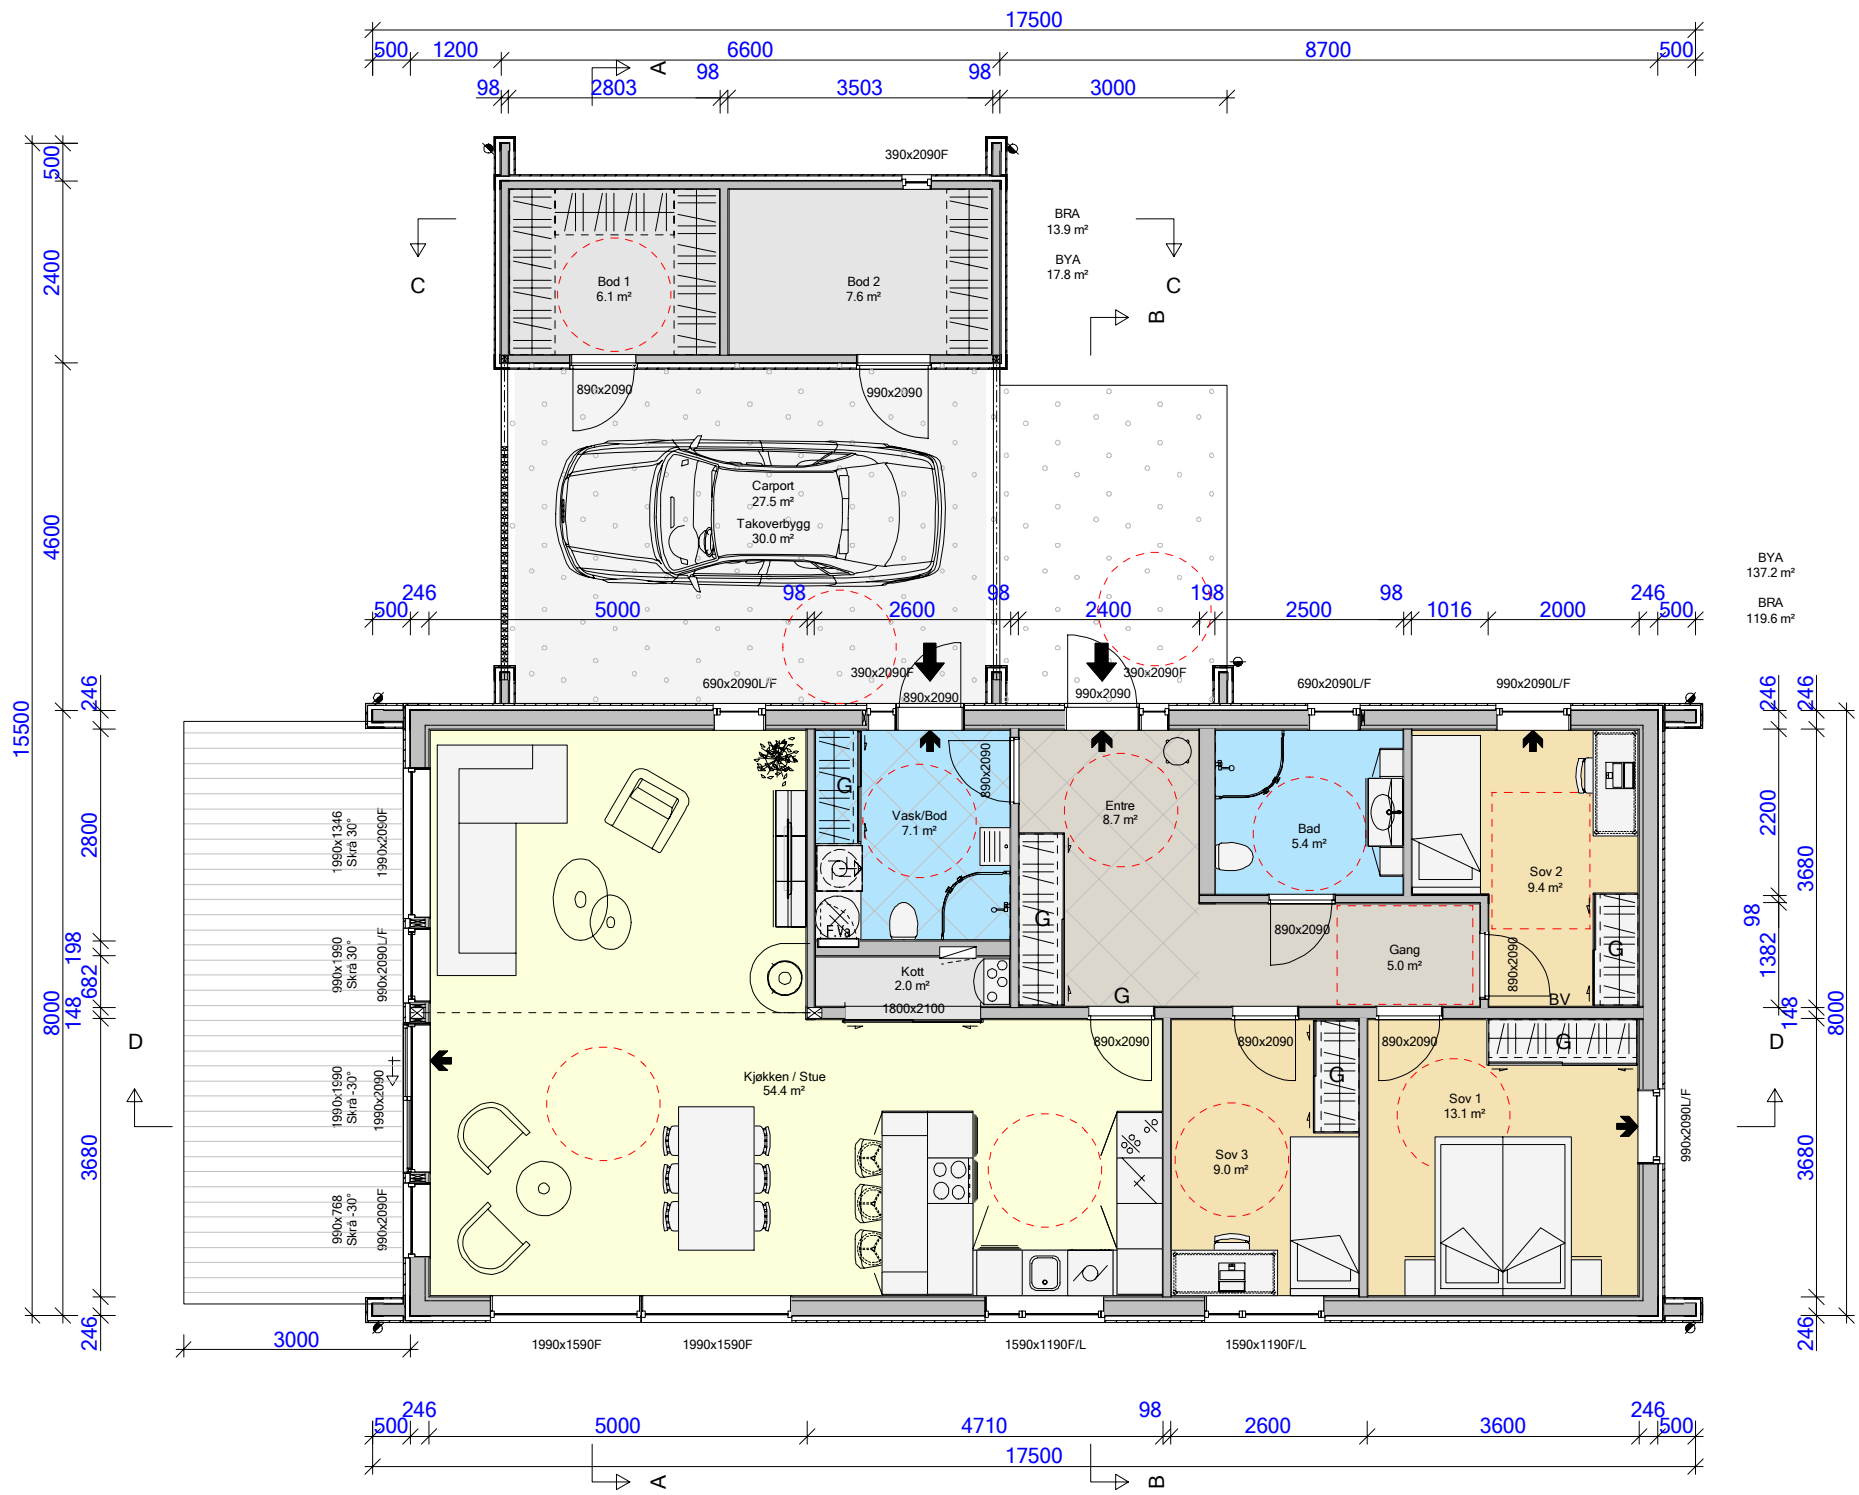

Tidløs.
Original.
Kvalitet.

Tradisjonsbygg

www.tradisjonsbygg.no
Tlf. 92 65 82 77

Tiltakshaver:

Byggeplass: **Langslågata 10 B**

Sted: **6600 Sunndalsøra**

Matrikkel: **1563-48/317/0/0**

Plan 1

Dato: **03.08.2026**

Tegn: **Evelina D.**


Prosjekt nr.: **502**

Tegn.nr.: **502**

GRAPHISOFT

1018 DESIGN

evelina@1018design.no
Tlf. 92 11 10 18

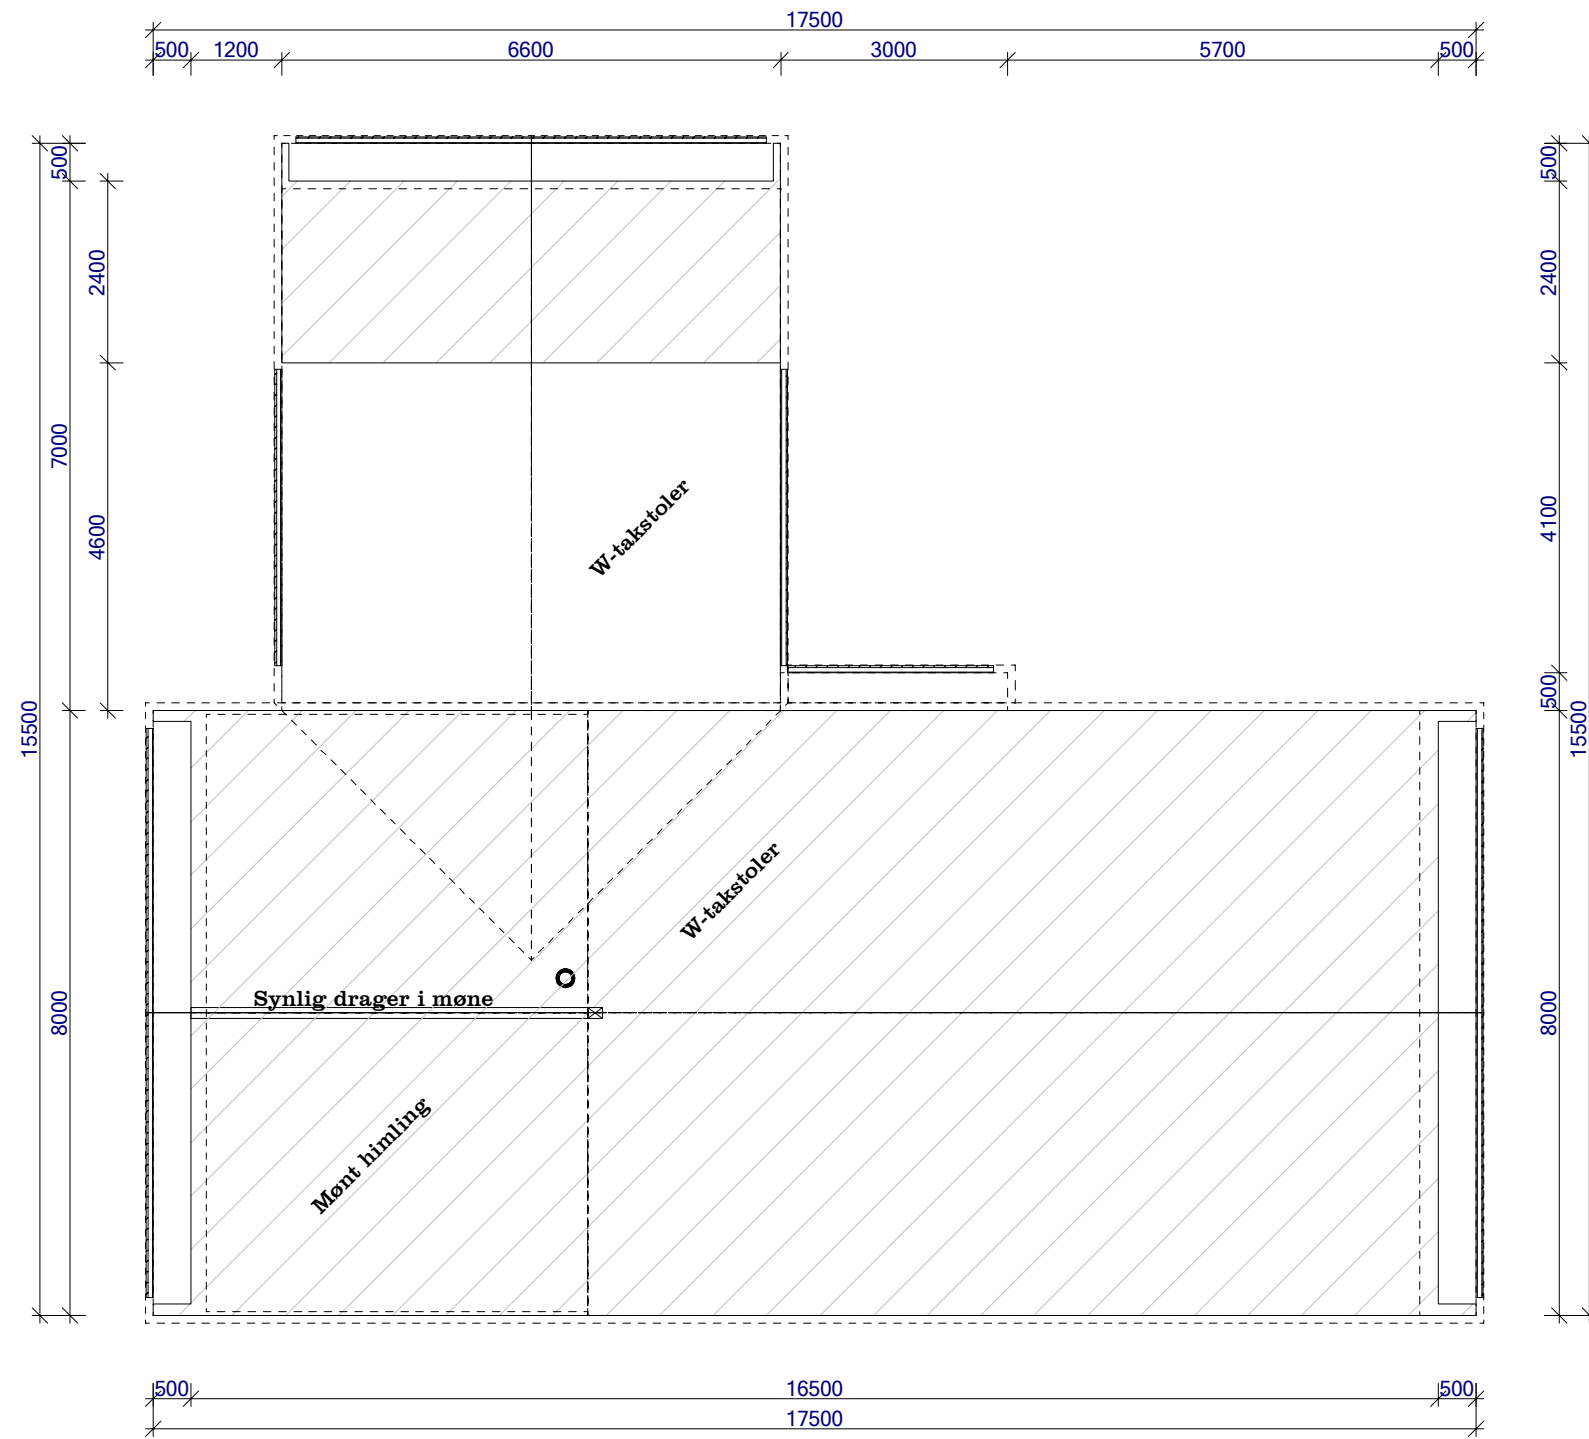




Tidløs. Original. Kvalitet. Tradisjonsbygg www.tradisjonsbygg.no Tlf. 92 65 82 77	Tiltakshaver:		Dato: 03.08.2026	
	Byggeplass: Langslågata 10 B		Tegn: Evelina D.	
	Sted: 6600 Sunndalsøra		Prosjekt nr.:	
	Matrikkel: 1563-48/317/0/0		Tegn.nr.: 503	
	Plan 2 - tak		Mål: 1 : 100	

GRAPHISOFT



1018 DESIGN

evelina@1018design.no
Tlf. 92 11 10 18

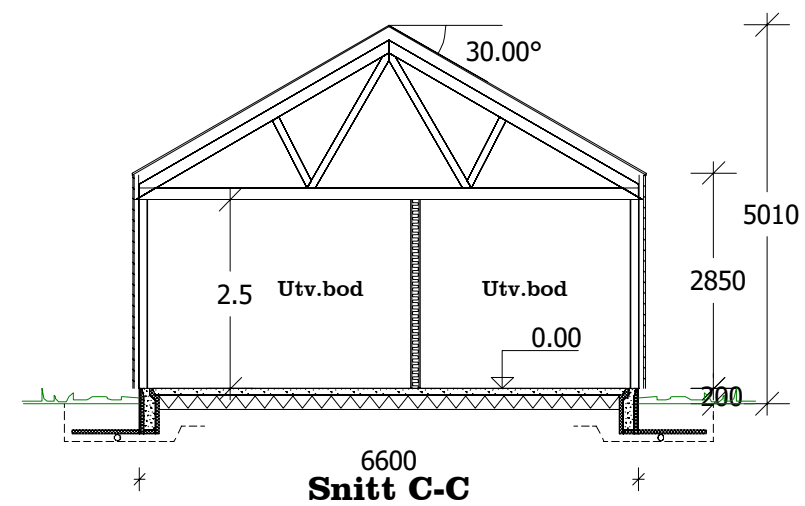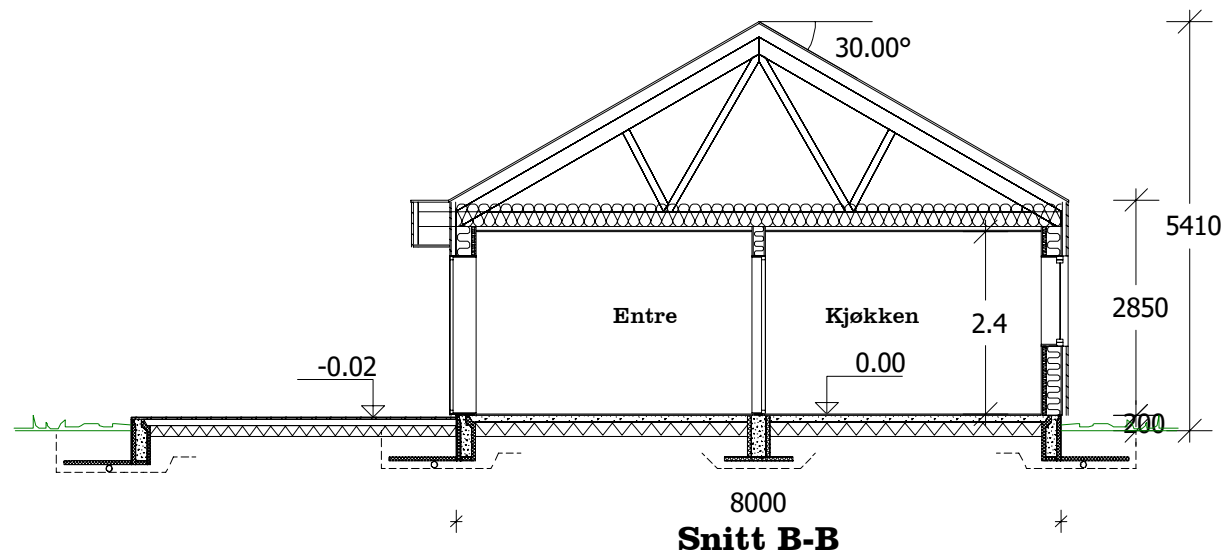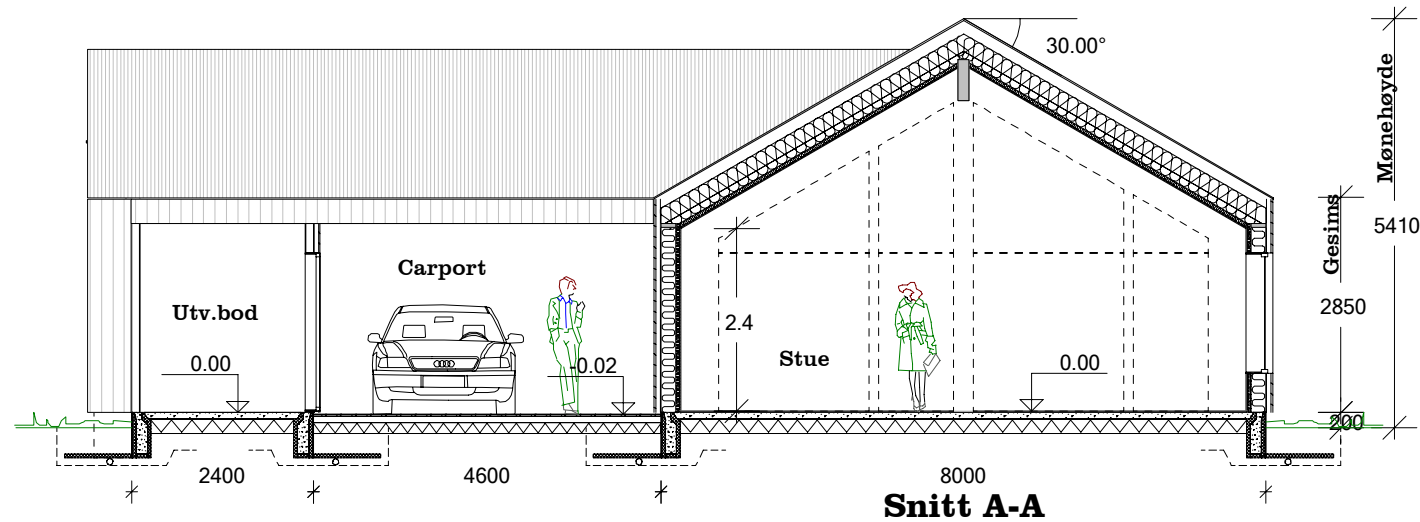

Tidløs.
Original.
Kvalitet.

**Tradisjons
bygg**

www.tradisjonsbygg.no
Tlf. 92 65 82 77

Tiltakshaver:

Byggeplass: Langslågata 10 B

Sted: 6600 Sunndalsøra

Matrikkel: 1563-48/317/0/0

SNITT

Mål: 1 : 100

Dato: 03.08.2026

Tegn: Evelina D.

Prosjekt nr.:


Tegn.nr.: 504

GRAPHISOFT




1018 DESIGN

evelina@1018design.no
Tlf. 92 11 10 18

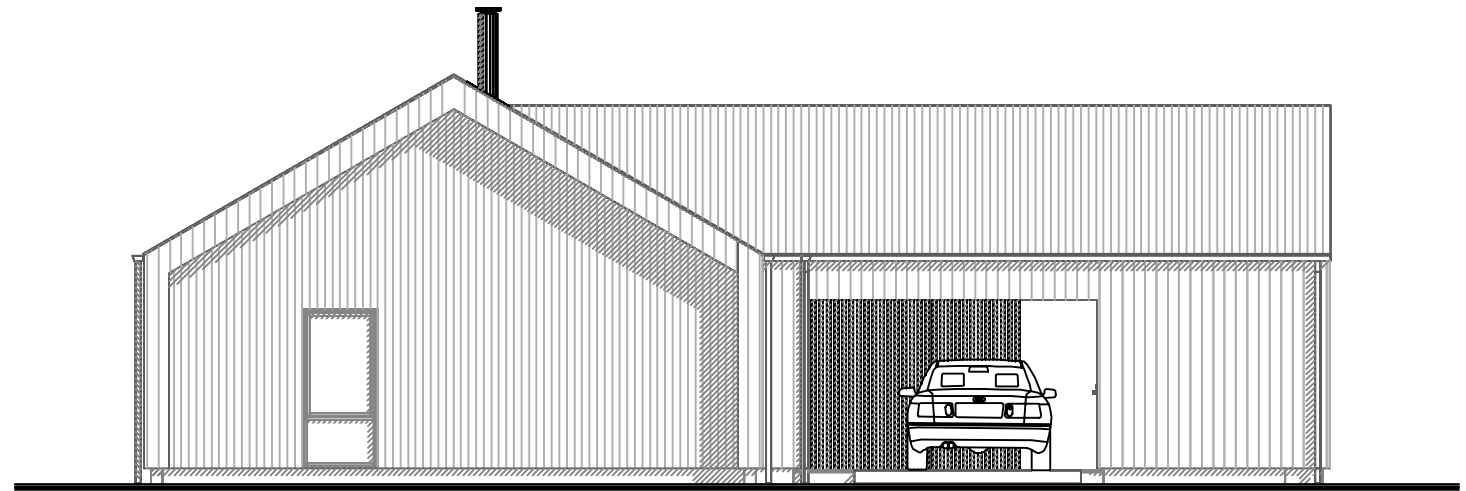

Fasade Sør-Øst

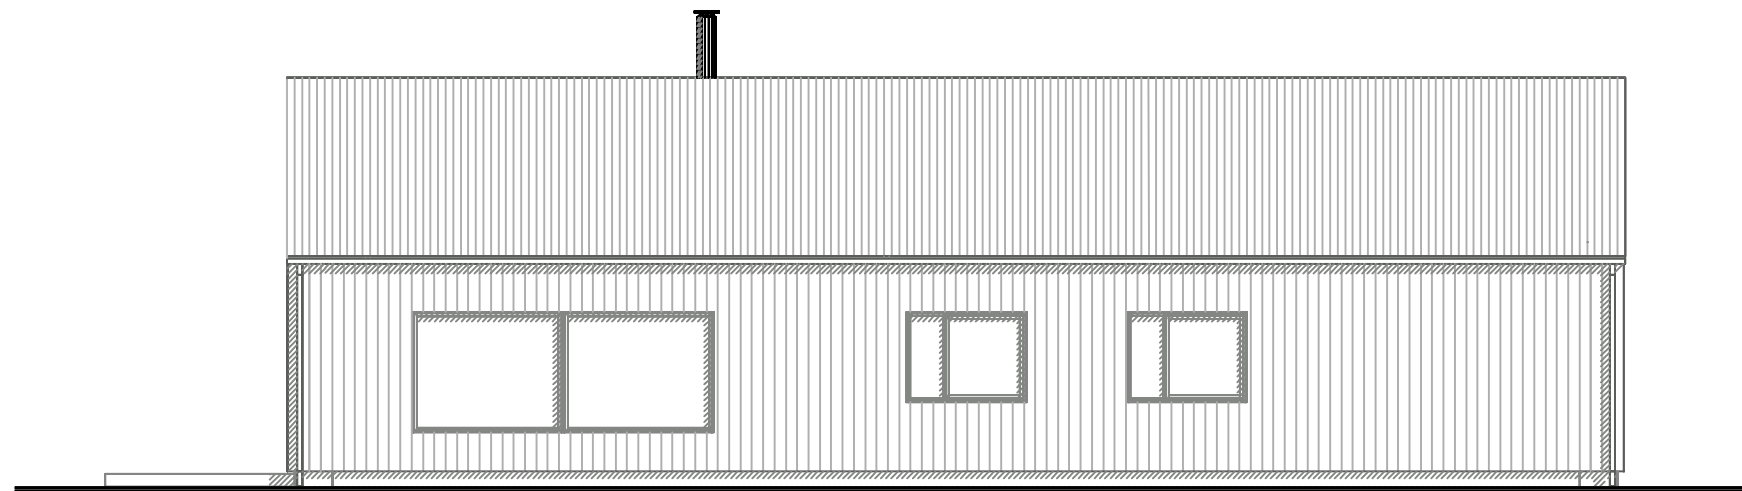

Fasade Sør-Vest

Tidløs.
Original.
Kvalitet.

**Tradisjons
bygg**

www.tradisjonsbygg.no
Tlf. 92 65 82 77

Tiltakshaver:

Byggeplass: Langslågata 10 B

Sted: 6600 Sunndalsøra

Matrikkel: 1563-48/317/0/0

Mål: 1 : 100

Fasade 1 og 2


Tegningen er beskyttet iht. Lov om opphavsrett til åndsverk m.v.

GRAPHISOFT




1018 DESIGN

evelina@1018design.no
Tlf. 92 11 10 18

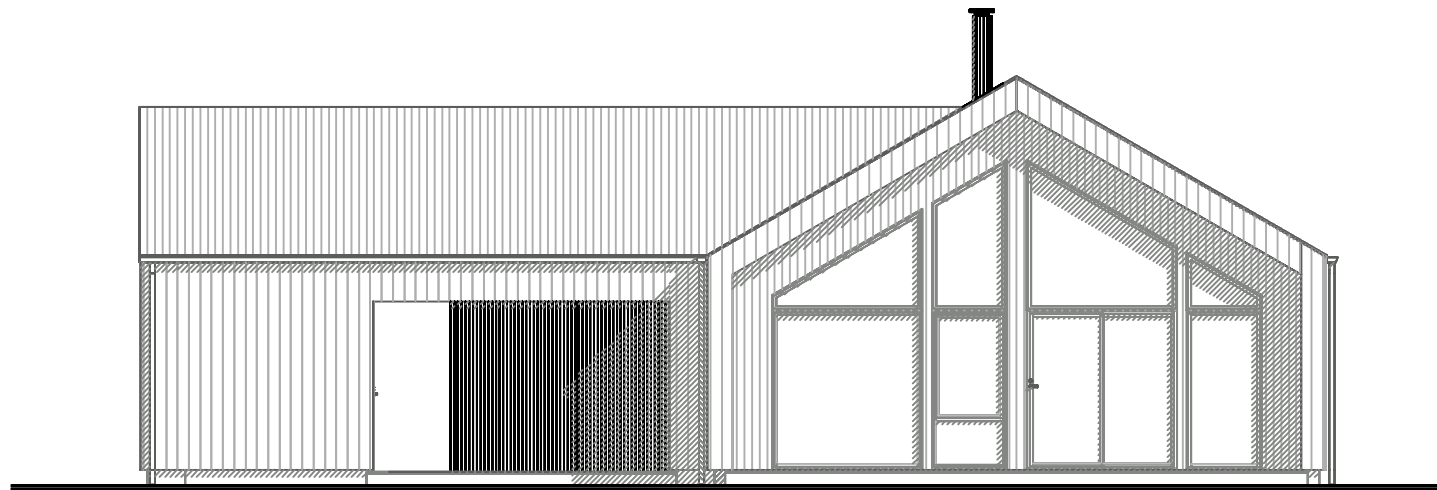

Fasade Nord-Vest

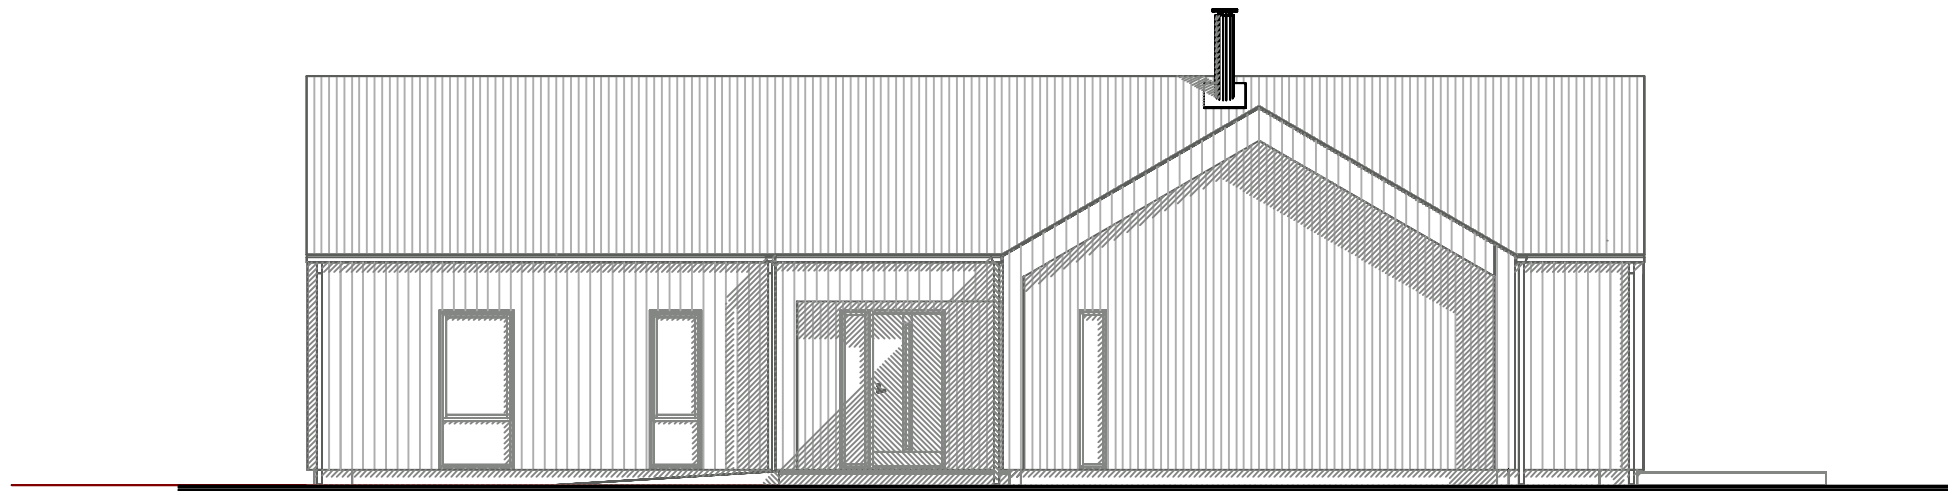

Fasade Nord-Øst

Tidløs.
Original.
Kvalitet.

**Tradisjons
bygg**

www.tradisjonsbygg.no
Tlf. 92 65 82 77

Tiltakshaver:

Byggeplass: Langslågata 10 B

Sted: 6600 Sunndalsøra

Matrikkel: 1563-48/317/0/0

Fasade 3 og 4

Mål: 1 : 100

Dato: 03.08.2026

Tegn: Evelina D.

Prosjekt nr.:



Tegn.nr.: 506

GRAPHISOFT



1018 DESIGN

evelina@1018design.no
Tlf. 92 11 10 18

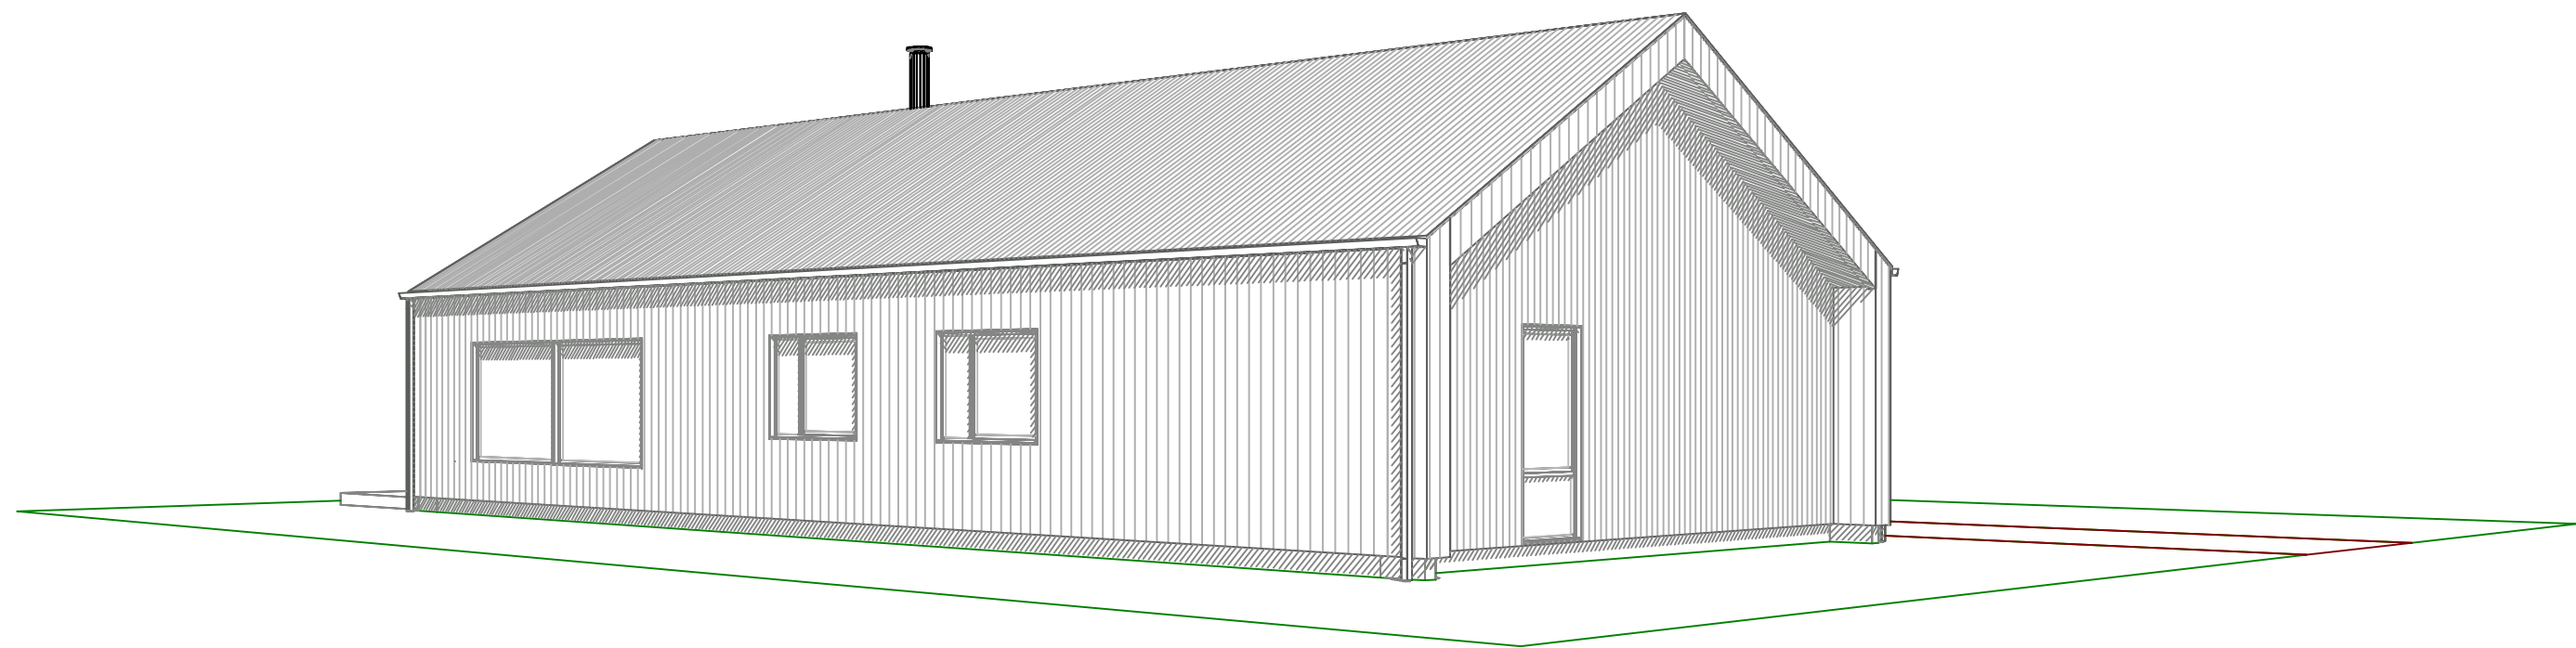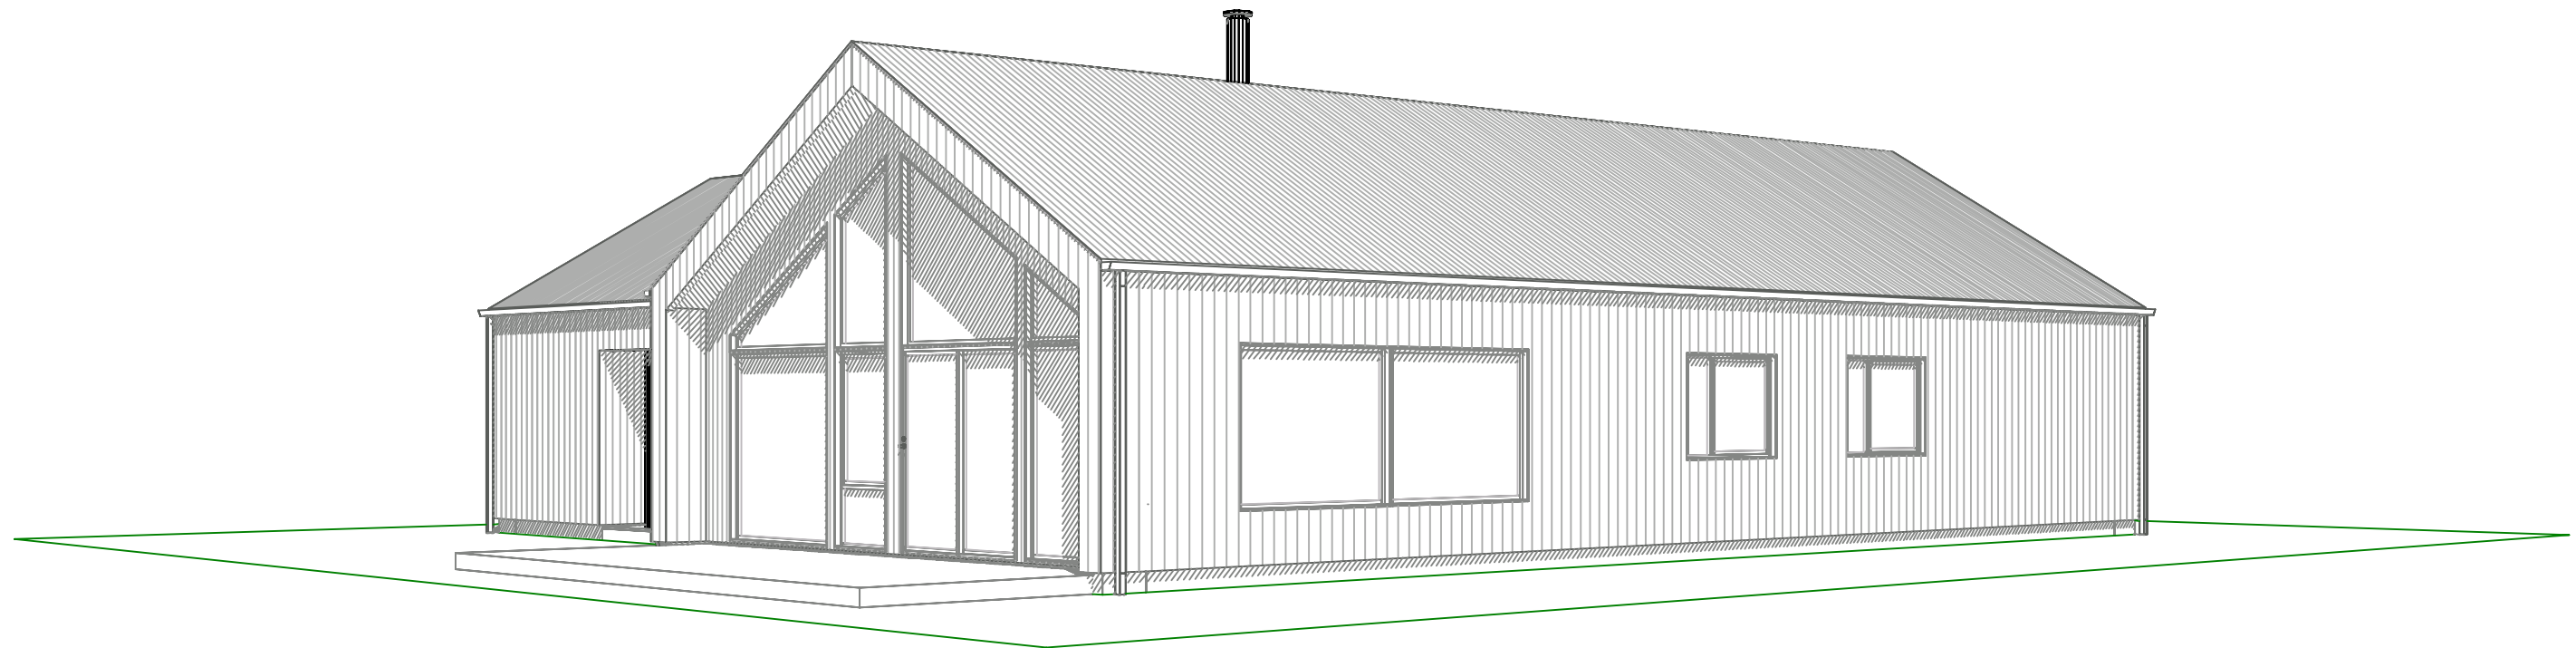

Tidløs.
Original.
Kvalitet.

**Tradisjons
bygg**

www.tradisjonsbygg.no
Tlf. 92 65 82 77

Tiltakshaver:

Byggeplass: Langslågata 10 B

Sted: 6600 Sunndalsøra

Matrikkel: 1563-48/317/0/0

PERSPEKTIV

Mål: 1 : 100

Dato: 03.08.2026

Tegn: Evelina D.

Prosjekt nr.:



Tegn.nr.: 507

GRAPHISOFT



1018 DESIGN

evelina@1018design.no
Tlf. 92 11 10 18

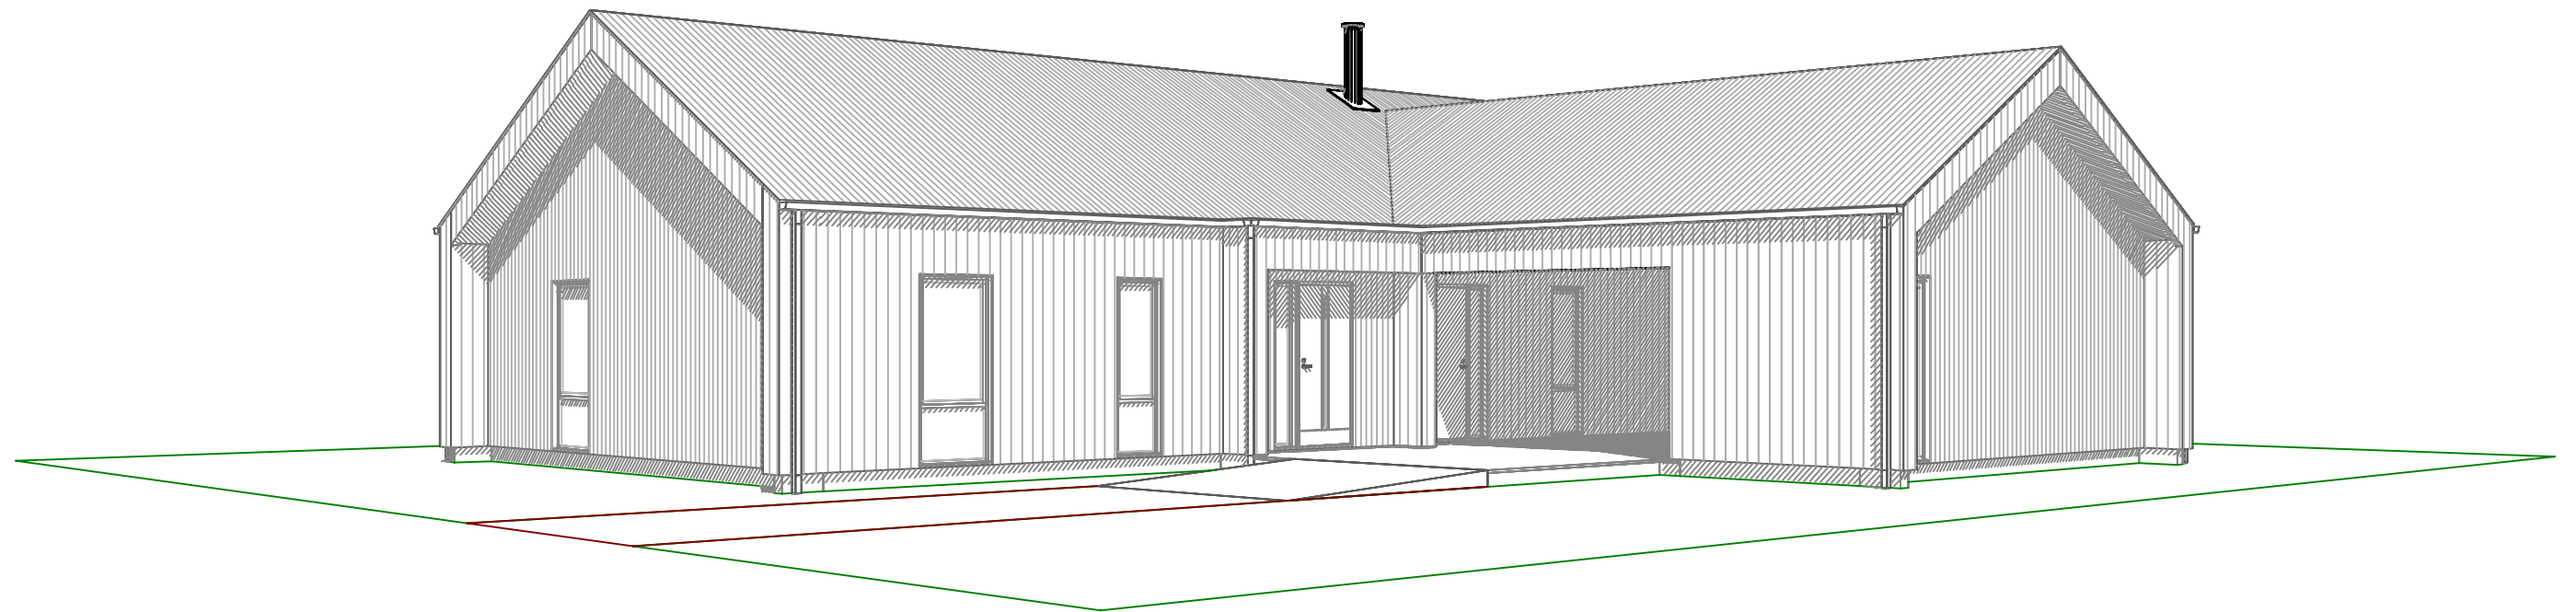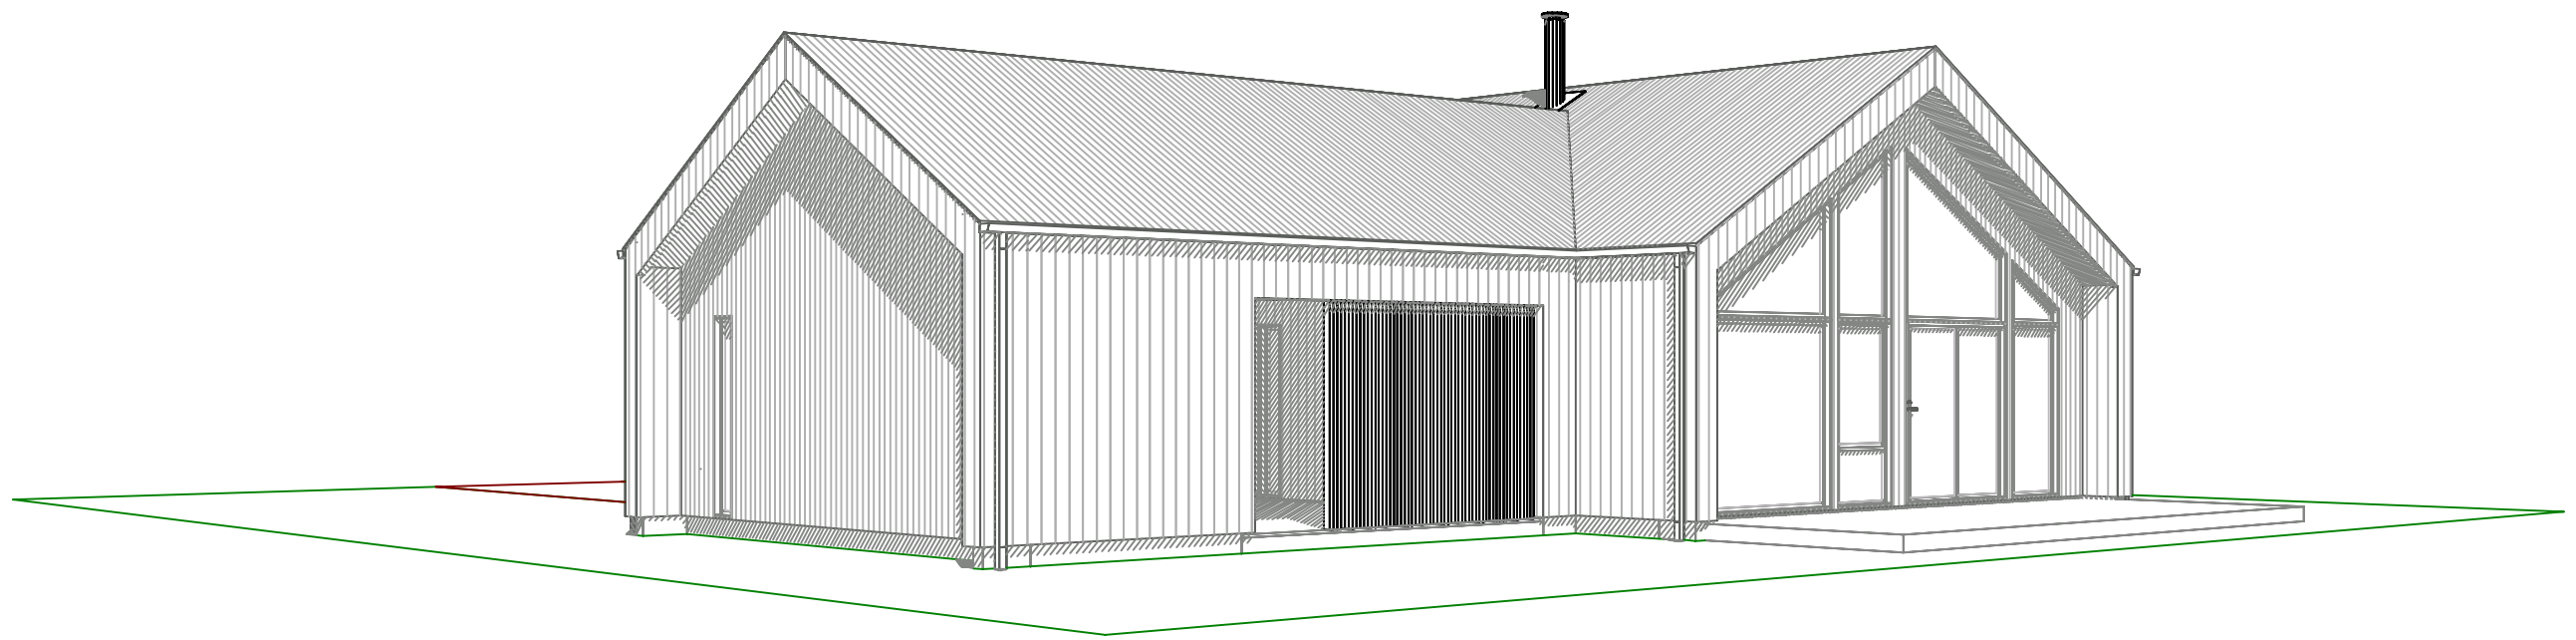

Tidløs.
Original.
Kvalitet.

**Tradisjons
bygg**

www.tradisjonsbygg.no
Tlf. 92 65 82 77

Tiltakshaver:

Byggeplass: **Langslågata 10 B**

Sted: **6600 Sunndalsøra**

Matrikkel: **1563-48/317/0/0**

PERSPEKTIV

Mål: **1 : 100**

Dato: **03.08.2026**

Tegn: **Evelina D.**

Prosjekt nr.:

Tegn.nr.: **508**



GRAPHISOFT



1018 DESIGN

evelina@1018design.no
Tlf. 92 11 10 18

D - Situasjonsplan

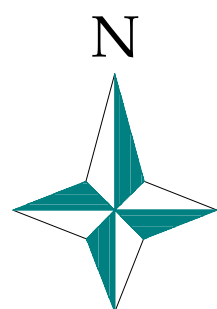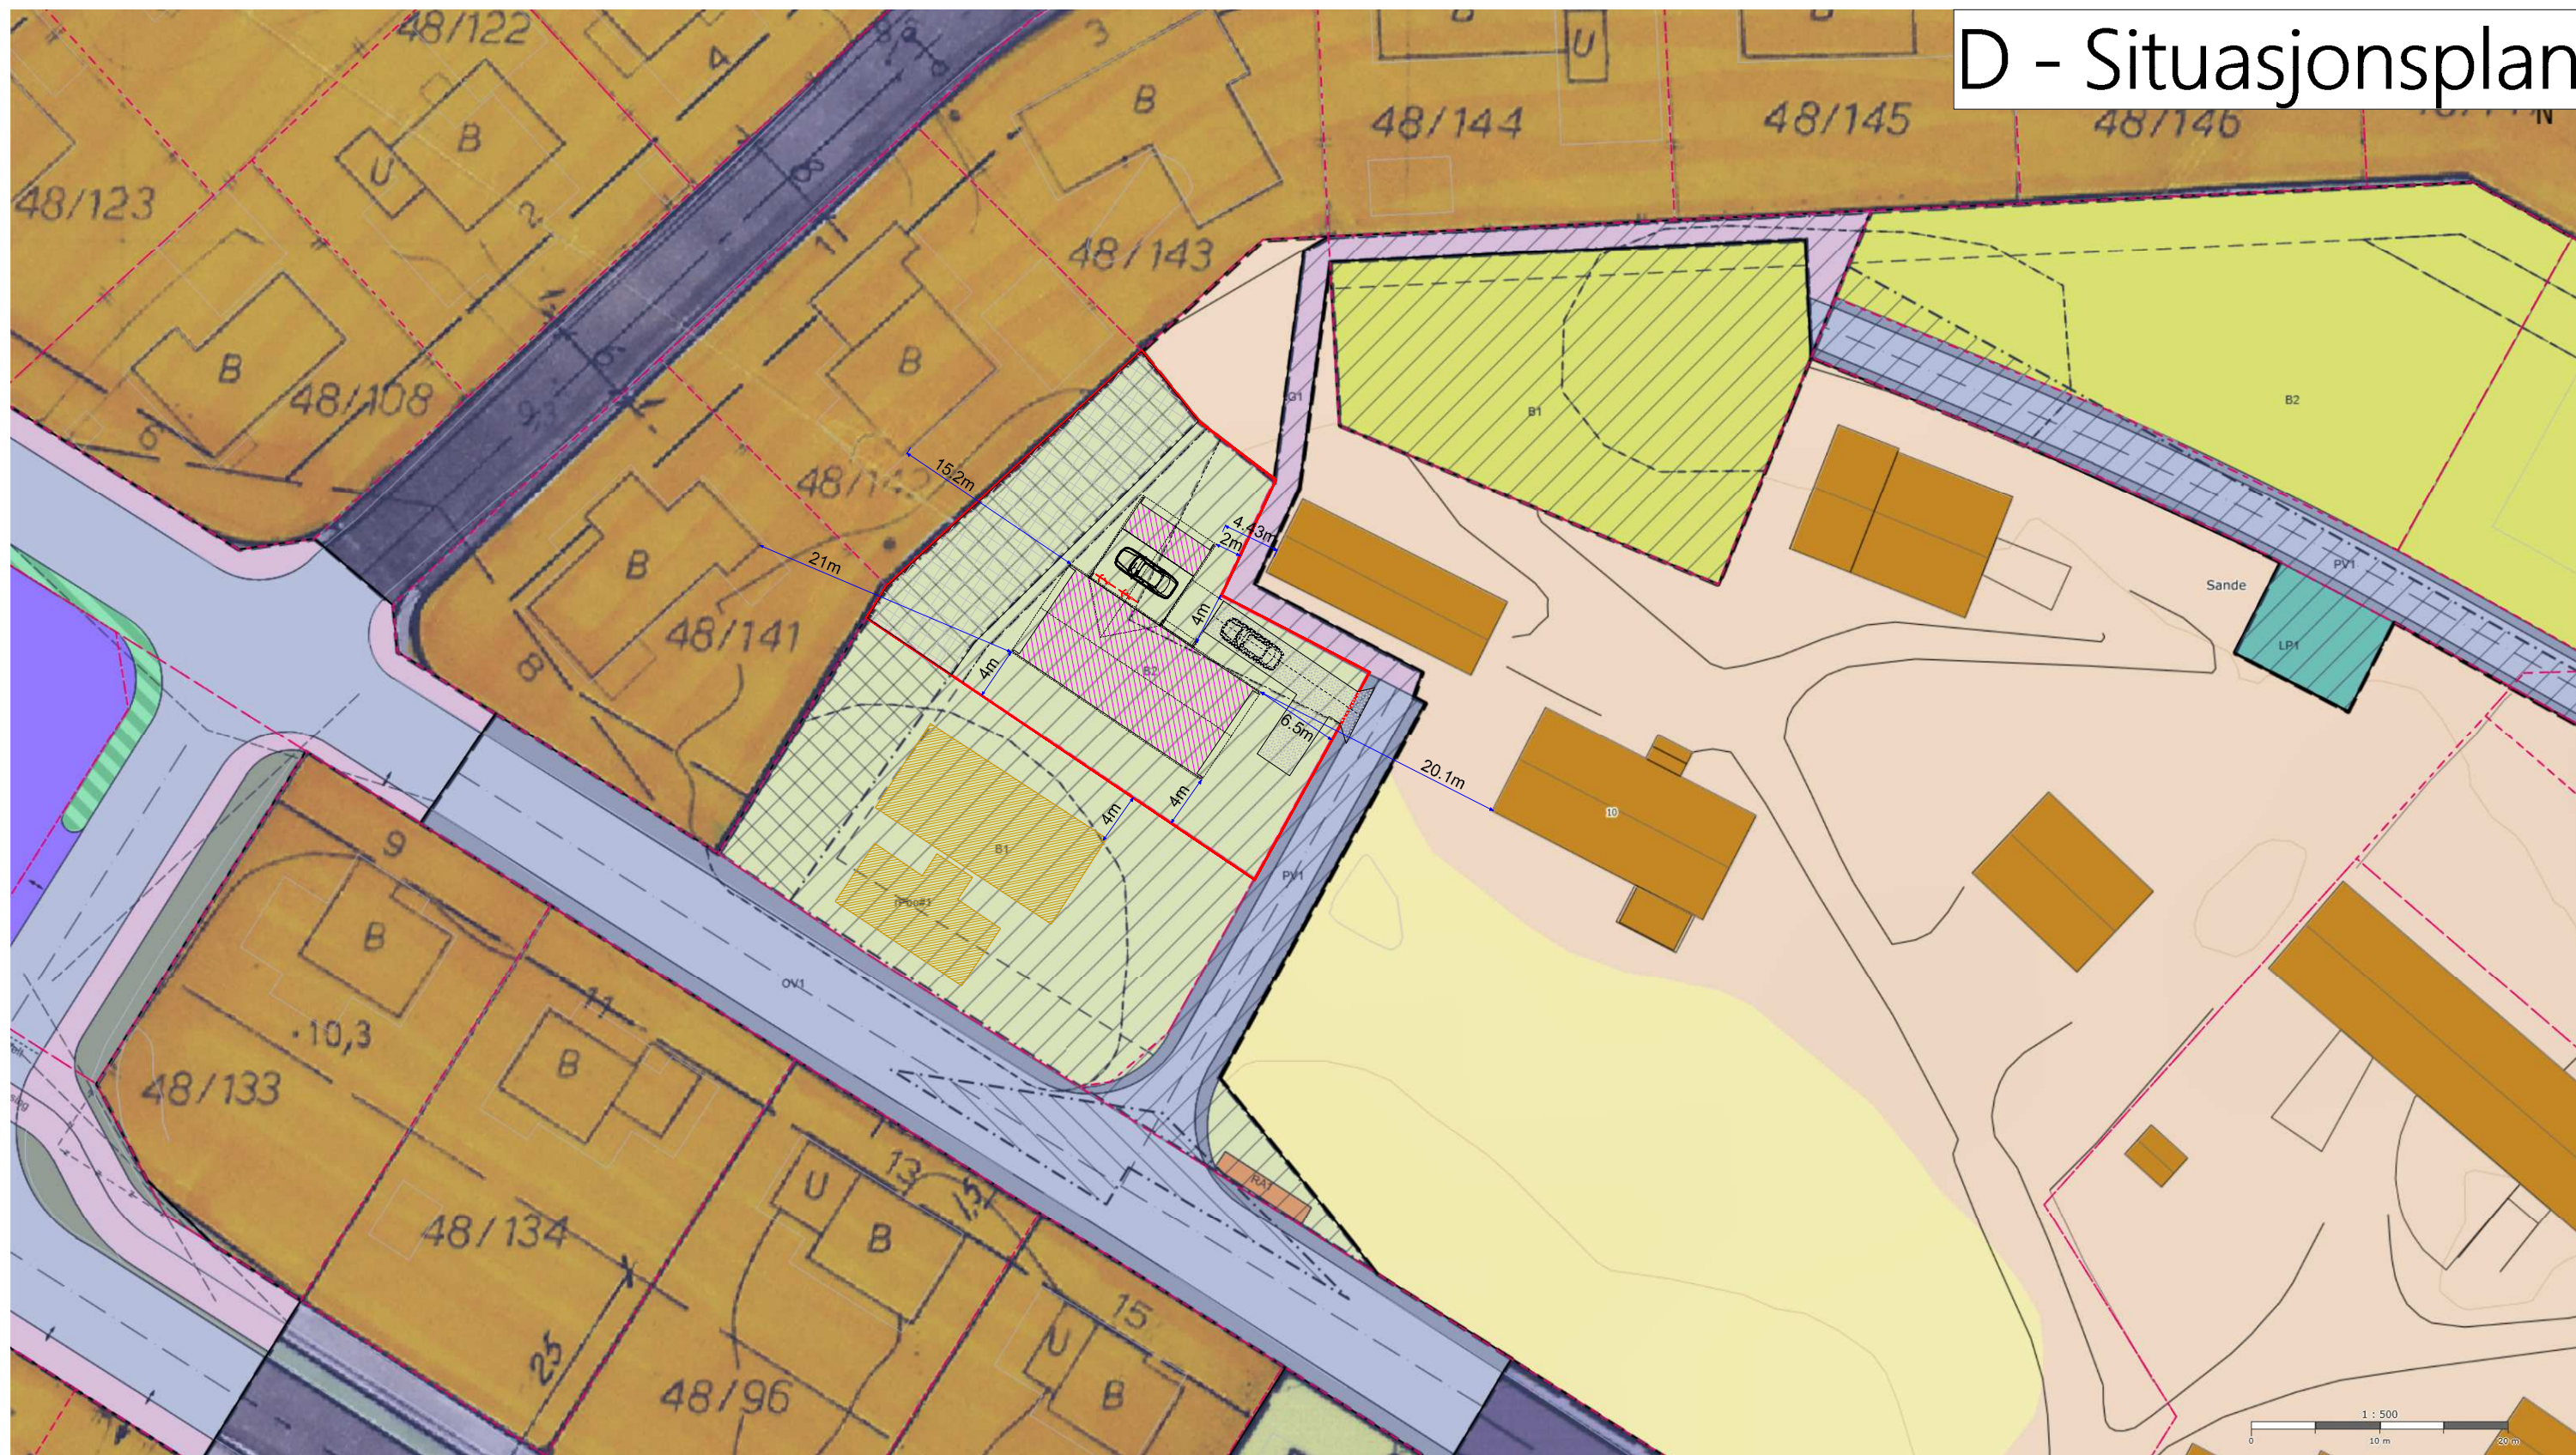

Tidløs.
Original.
Kvalitet.

**Tradisjons
bygg**

www.tradisjonsbygg.no
Tlf. 92 65 82 77

Tiltakshaver:

Byggeplass: Langslågata 10 B

Sted: 6600 Sunndalsøra

Matrikkel: 1563-48/317/0/0

SITUASJONSPLAN

Mål: 1 : 500

Dato: 03.08.2026

Tegn: Evelina D.

Prosjekt nr.:

Tegn.nr.: 509

GRAPHISOFT



1018 DESIGN

evelina@1018design.no
Tlf. 92 11 10 18

Tegningen er beskyttet iht. Lov om opphavsrett til åndsverk m.v.