


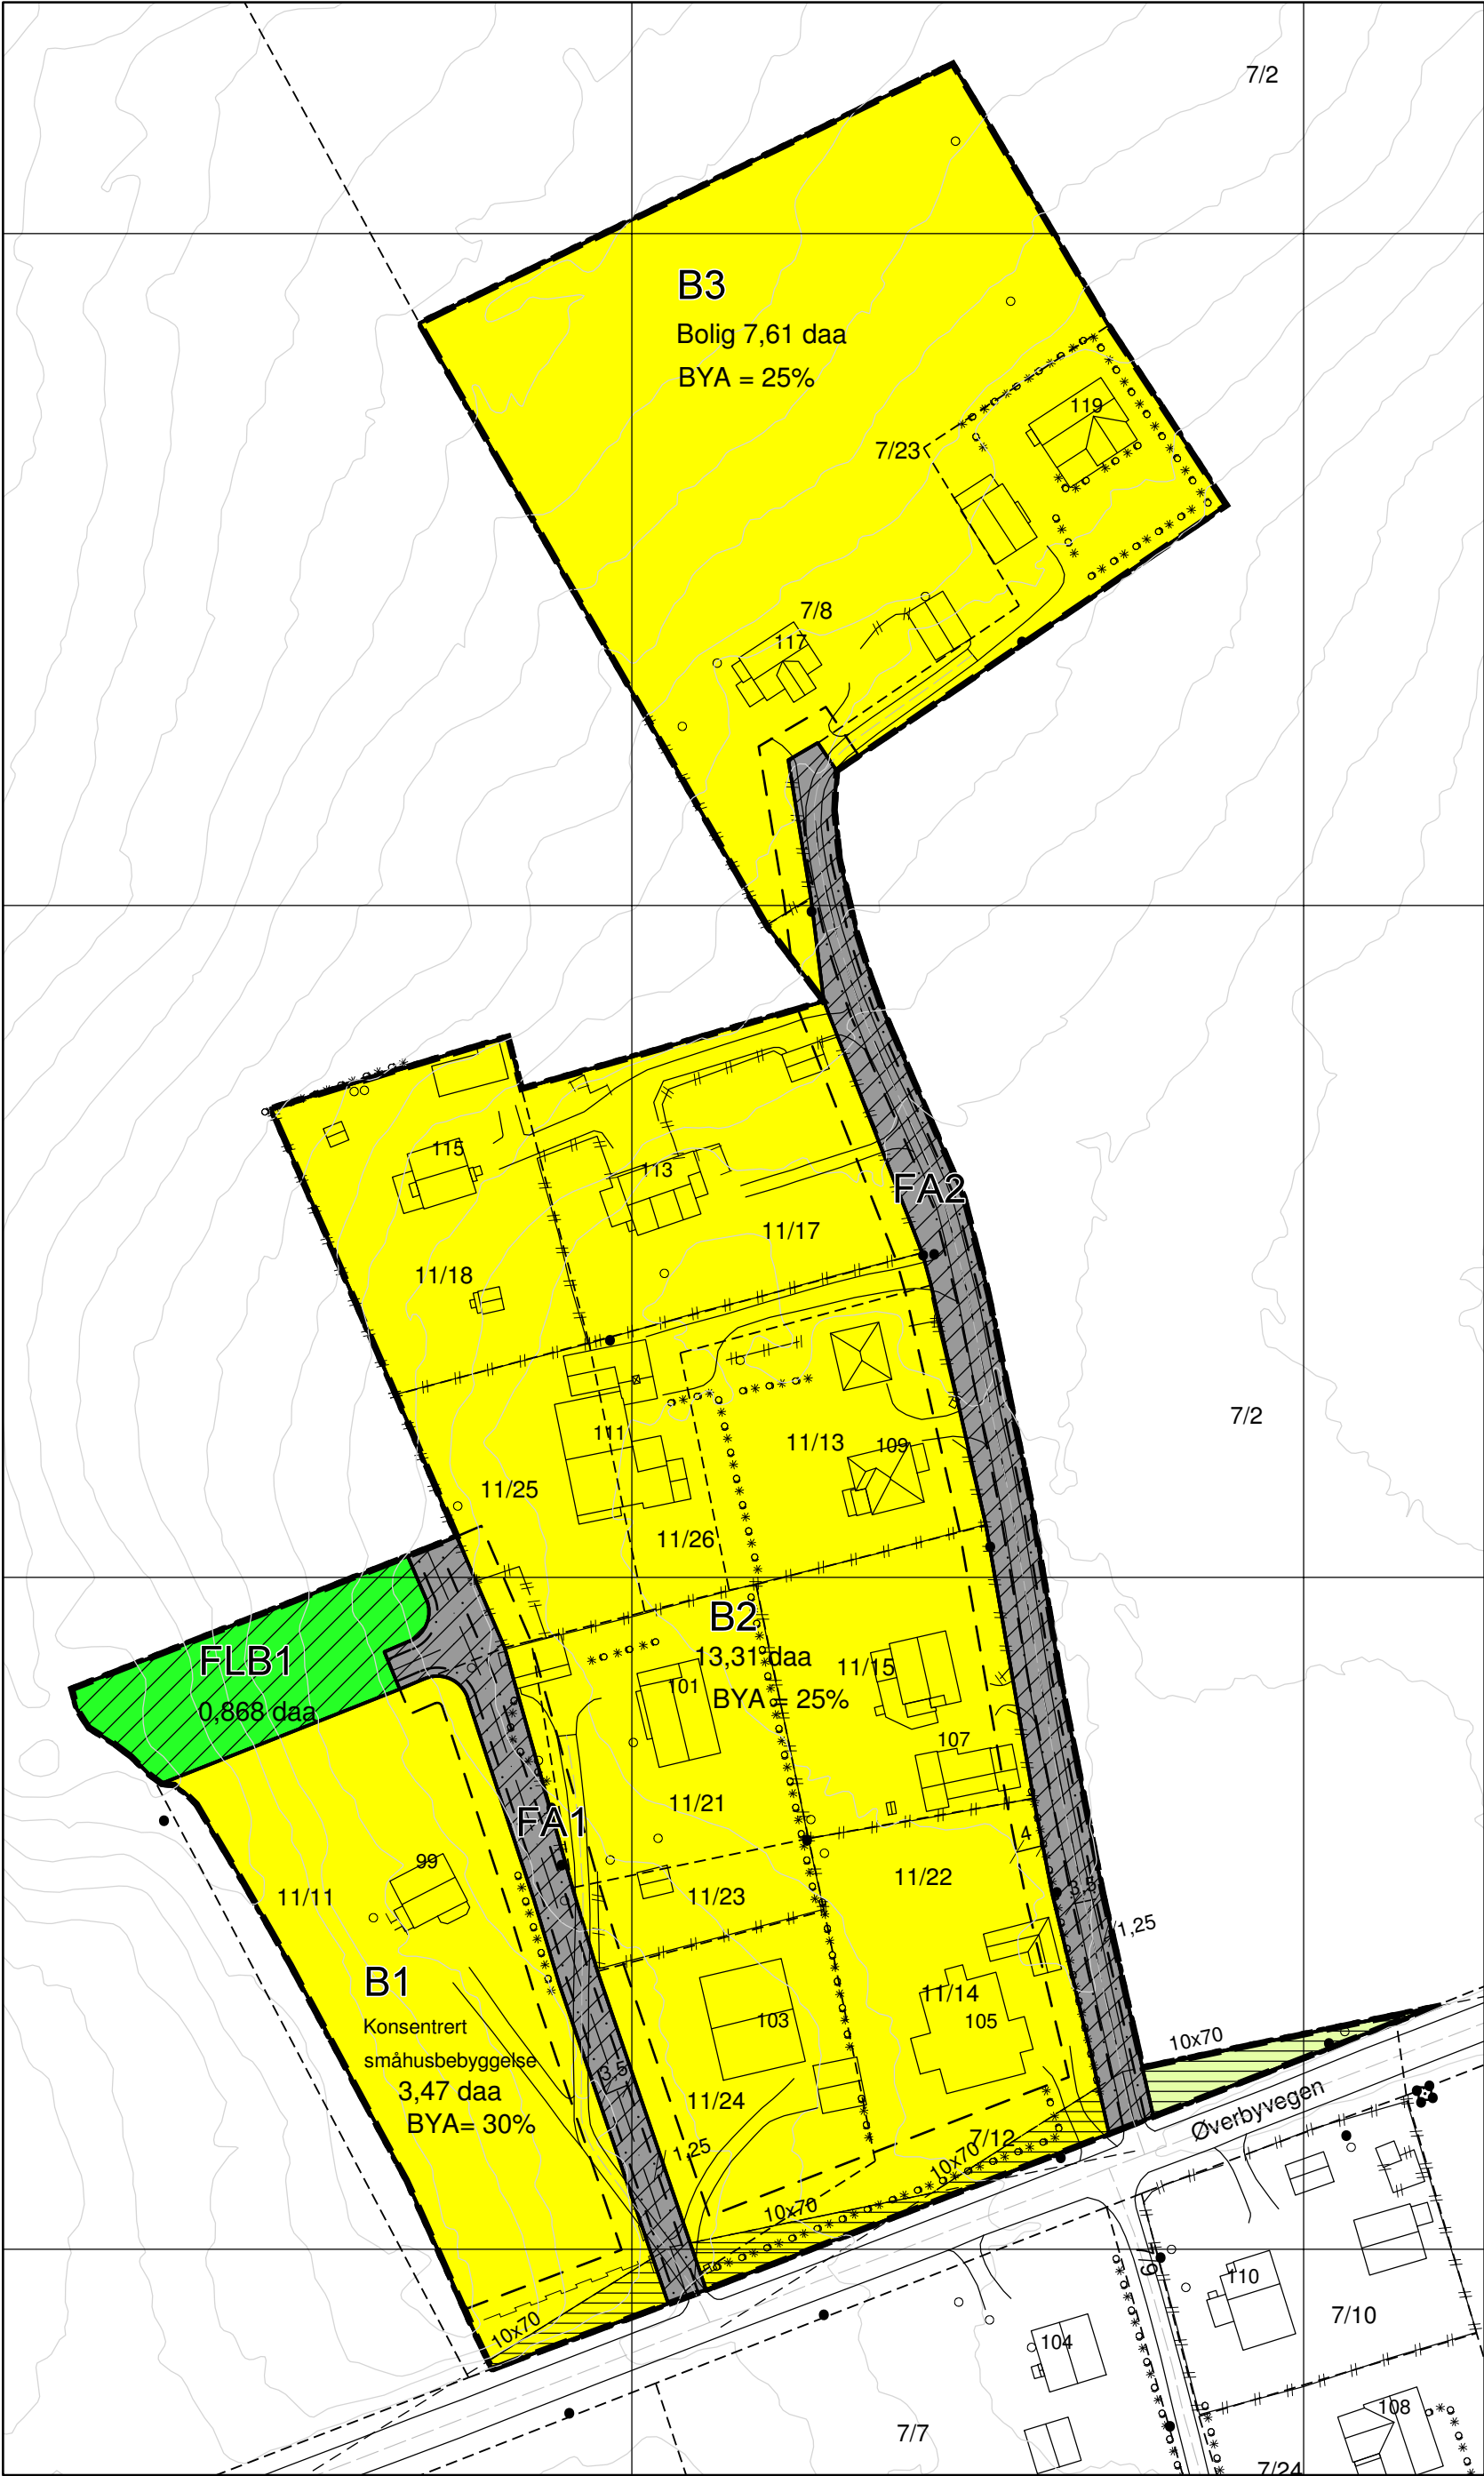

Vestre Toten kommune

REGULERINGSPLAN FOR
ØVERBYVEGEN 99-119

I medhold av § 27-2 i plan- og bygningsloven av 14. juni 1985 nr. 77 med senere endringer, har Vestre Toten kommunestyre i sak nr. 46/09 i møte 16.09.2009 vedtatt denne reguleringsplan med tilhørende reguleringsbestemmelser.

Planen er tegnet inn på dette kartet slik den er vedtatt av kommunestyret.

Raufoss, den 30.10.2009

Stein Knutsen
ordfører

Liv Rigmor Sølland
plansjef

TEGNFORKLARING

PBL. §25 REGULERINGSFORMÅL

1. BYGGEOMRÅDER

- Bolig
- Konsentrert småhusbebyggelse

2. LANDBRUKSOMRÅDER

- Landbruksområde

6. SPESIALOMRÅDER


- 640 Frisiktsone ved veg

7. FELLESOMRÅDER

- Felles avkjørsel
- Felles lekeareal

STREKSYMBOLER M.V.

- EiendomsGrense
- Planens begrensning
- Formålsgrense
- Grense for restriksjonsområde
- Byggegrense
- Regulert senterlinje
- Frisiktlinje i vegkryss
- Regulert kant kjørebane
- Regulert støyskjerm
- Målelinje

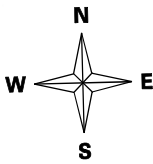

Målestokk = 1 : 1000

REGULERINGSPLAN FOR

Øverbyvegen 99 - 119

DATO

30.10.2009

SIGN

TEN

REVISJONER

I hht. UTP-sak 17/09 den 02.03.09

I hht. UTP-sak 46/09 den 16.04.09

SAKSNR

DATO

SIGN

SAKSBEHANDLING IFLG. PLAN- OG BYGNINGSLOVEN

08/995

AMA

Kunngjøring av oppstart av planarbeid

03.06.08

1. gangs behandling i fast utvalg for plansaker

17/09

02.03.09

AMA

Offentlig ettersyn i perioden 13.05.09 til 29.06.09

2. gangs behandling i fast utvalg for plansaker

70/09

31.08.09

AMA

Kommunestyrets vedtak

46/09

16.09.09

AMA

PLANEN ER UTARBEIDET AV

COWI AS