

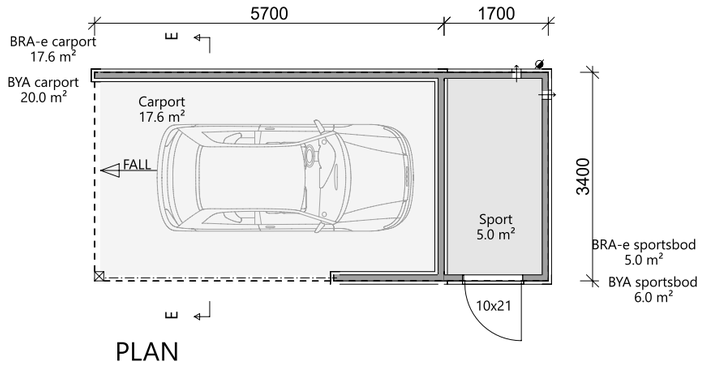




PLAN

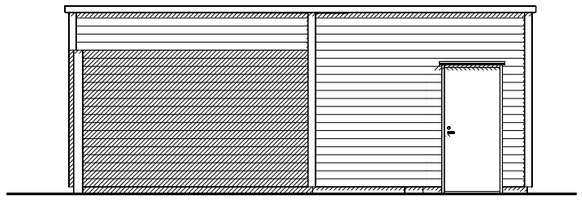


FASADE NORD-VEST

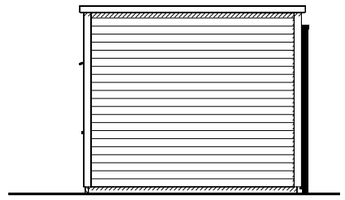


FASADE SØR-ØST

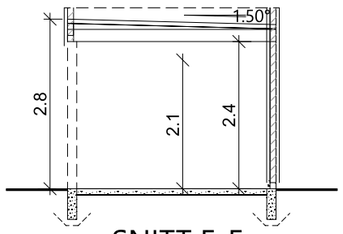


SNITT E-E

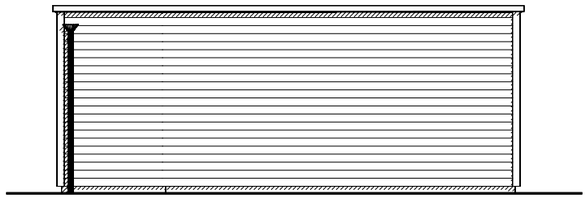

FASADE SØR-ØST

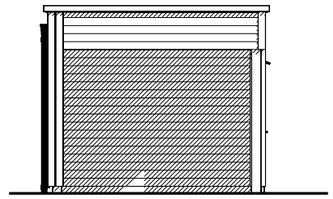

FASADE NORD-ØST

Bygningen har bygningsdeler som ligger nærmere tomtegrensen enn 4 m.
Disse bygningsdelene må brannprosjekteres.

# Carport/Sportsbod

Rev. Revisjonen gjelder: Utført: Kontr. Dato:

| | | | |
|---|---|---|---|
| Tiltakshaver: Søra Eiendom AS | | Målestokk: 1:100 | Tegn: AG / Dato: 09.07.2026 |
| Byggeplass: Leitebrotet 74 | | | Trac: / Dato: |
| Kommune: Sandnes | Gnr/Bnr 52 /108 | Format: A3 | Sak: Carport og sportsbod |
| BYGGEFIRMA: Søra Eiendom AS | ARKITEKT: ARKITEKTON | | Tegn.nr: garB1501 |
| | | | Prosj.nr: 5777 |

©Tegningen er beskyttet iht. lov om opphavsrett.