


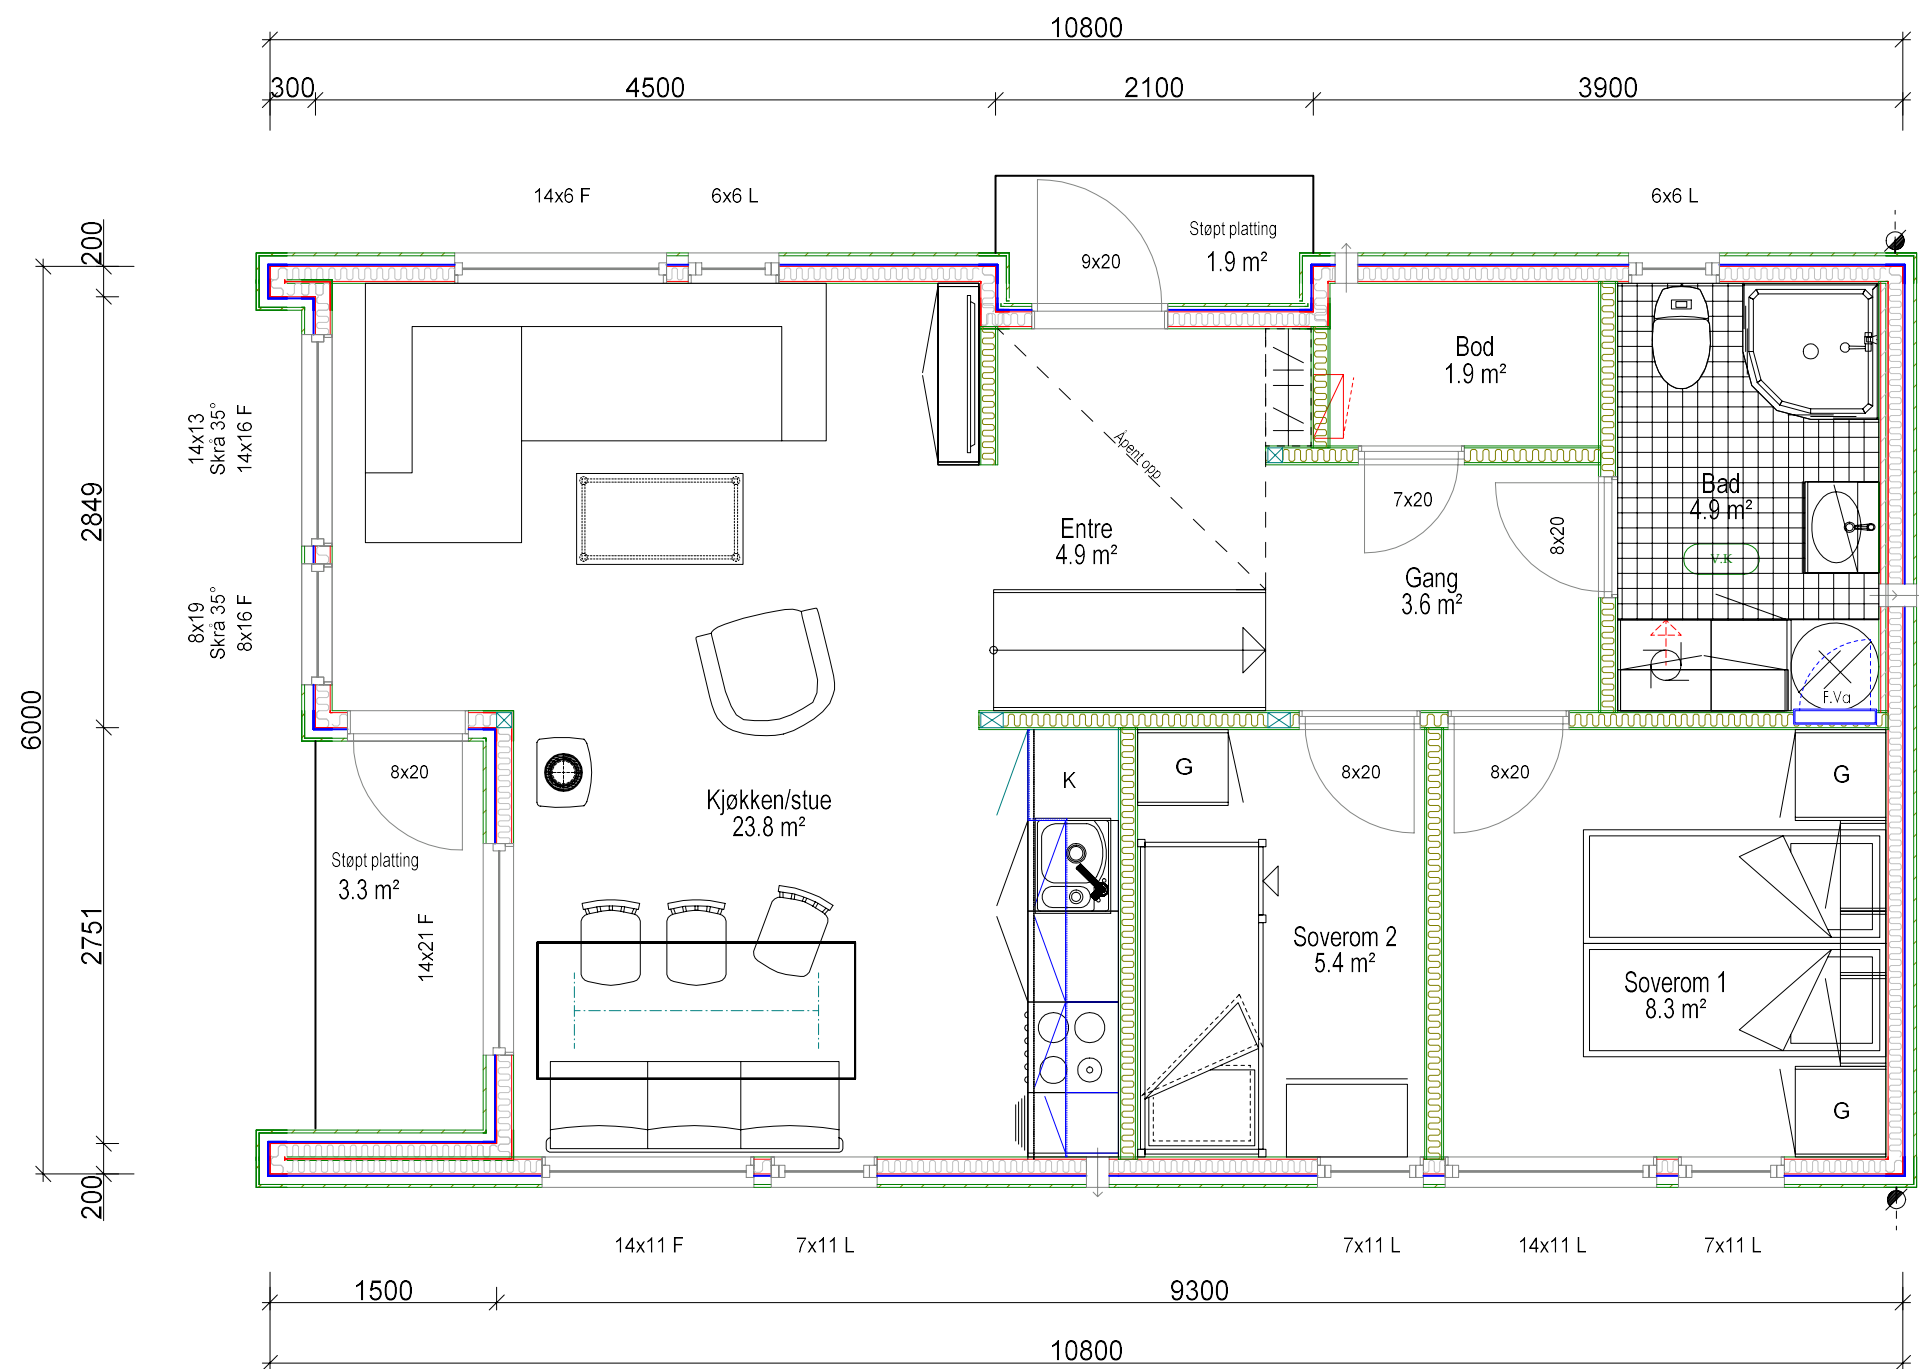






OPPVARMET BRA 55,1 kvm.

Arealberegninger i hht. NS 3940	Bruksareal BRA kvm		
	Pr etasje	Åpent over- bygg areal og carport	Sum BRA
Hovedetasje	55.1	1.9	57.0
SUM :	55.1	1.9	57.0
BYA :	67.0	0.0	67.0
Grunnflate/ fotavtrykk :	58.8		

Storøynå 4

		Tiltakshaver:		Dato: 17.06.2026
		Byggeplass:		
© Tegningen er beskyttet i.h.t. lov om opphavsrett.		Kommune:		Tegn:
		Gnr: Bnr: Mål: 1 : 100		Mappe nr.:
		1 Etasjeplan		Tegn.nr: 501
				Storøynå 4

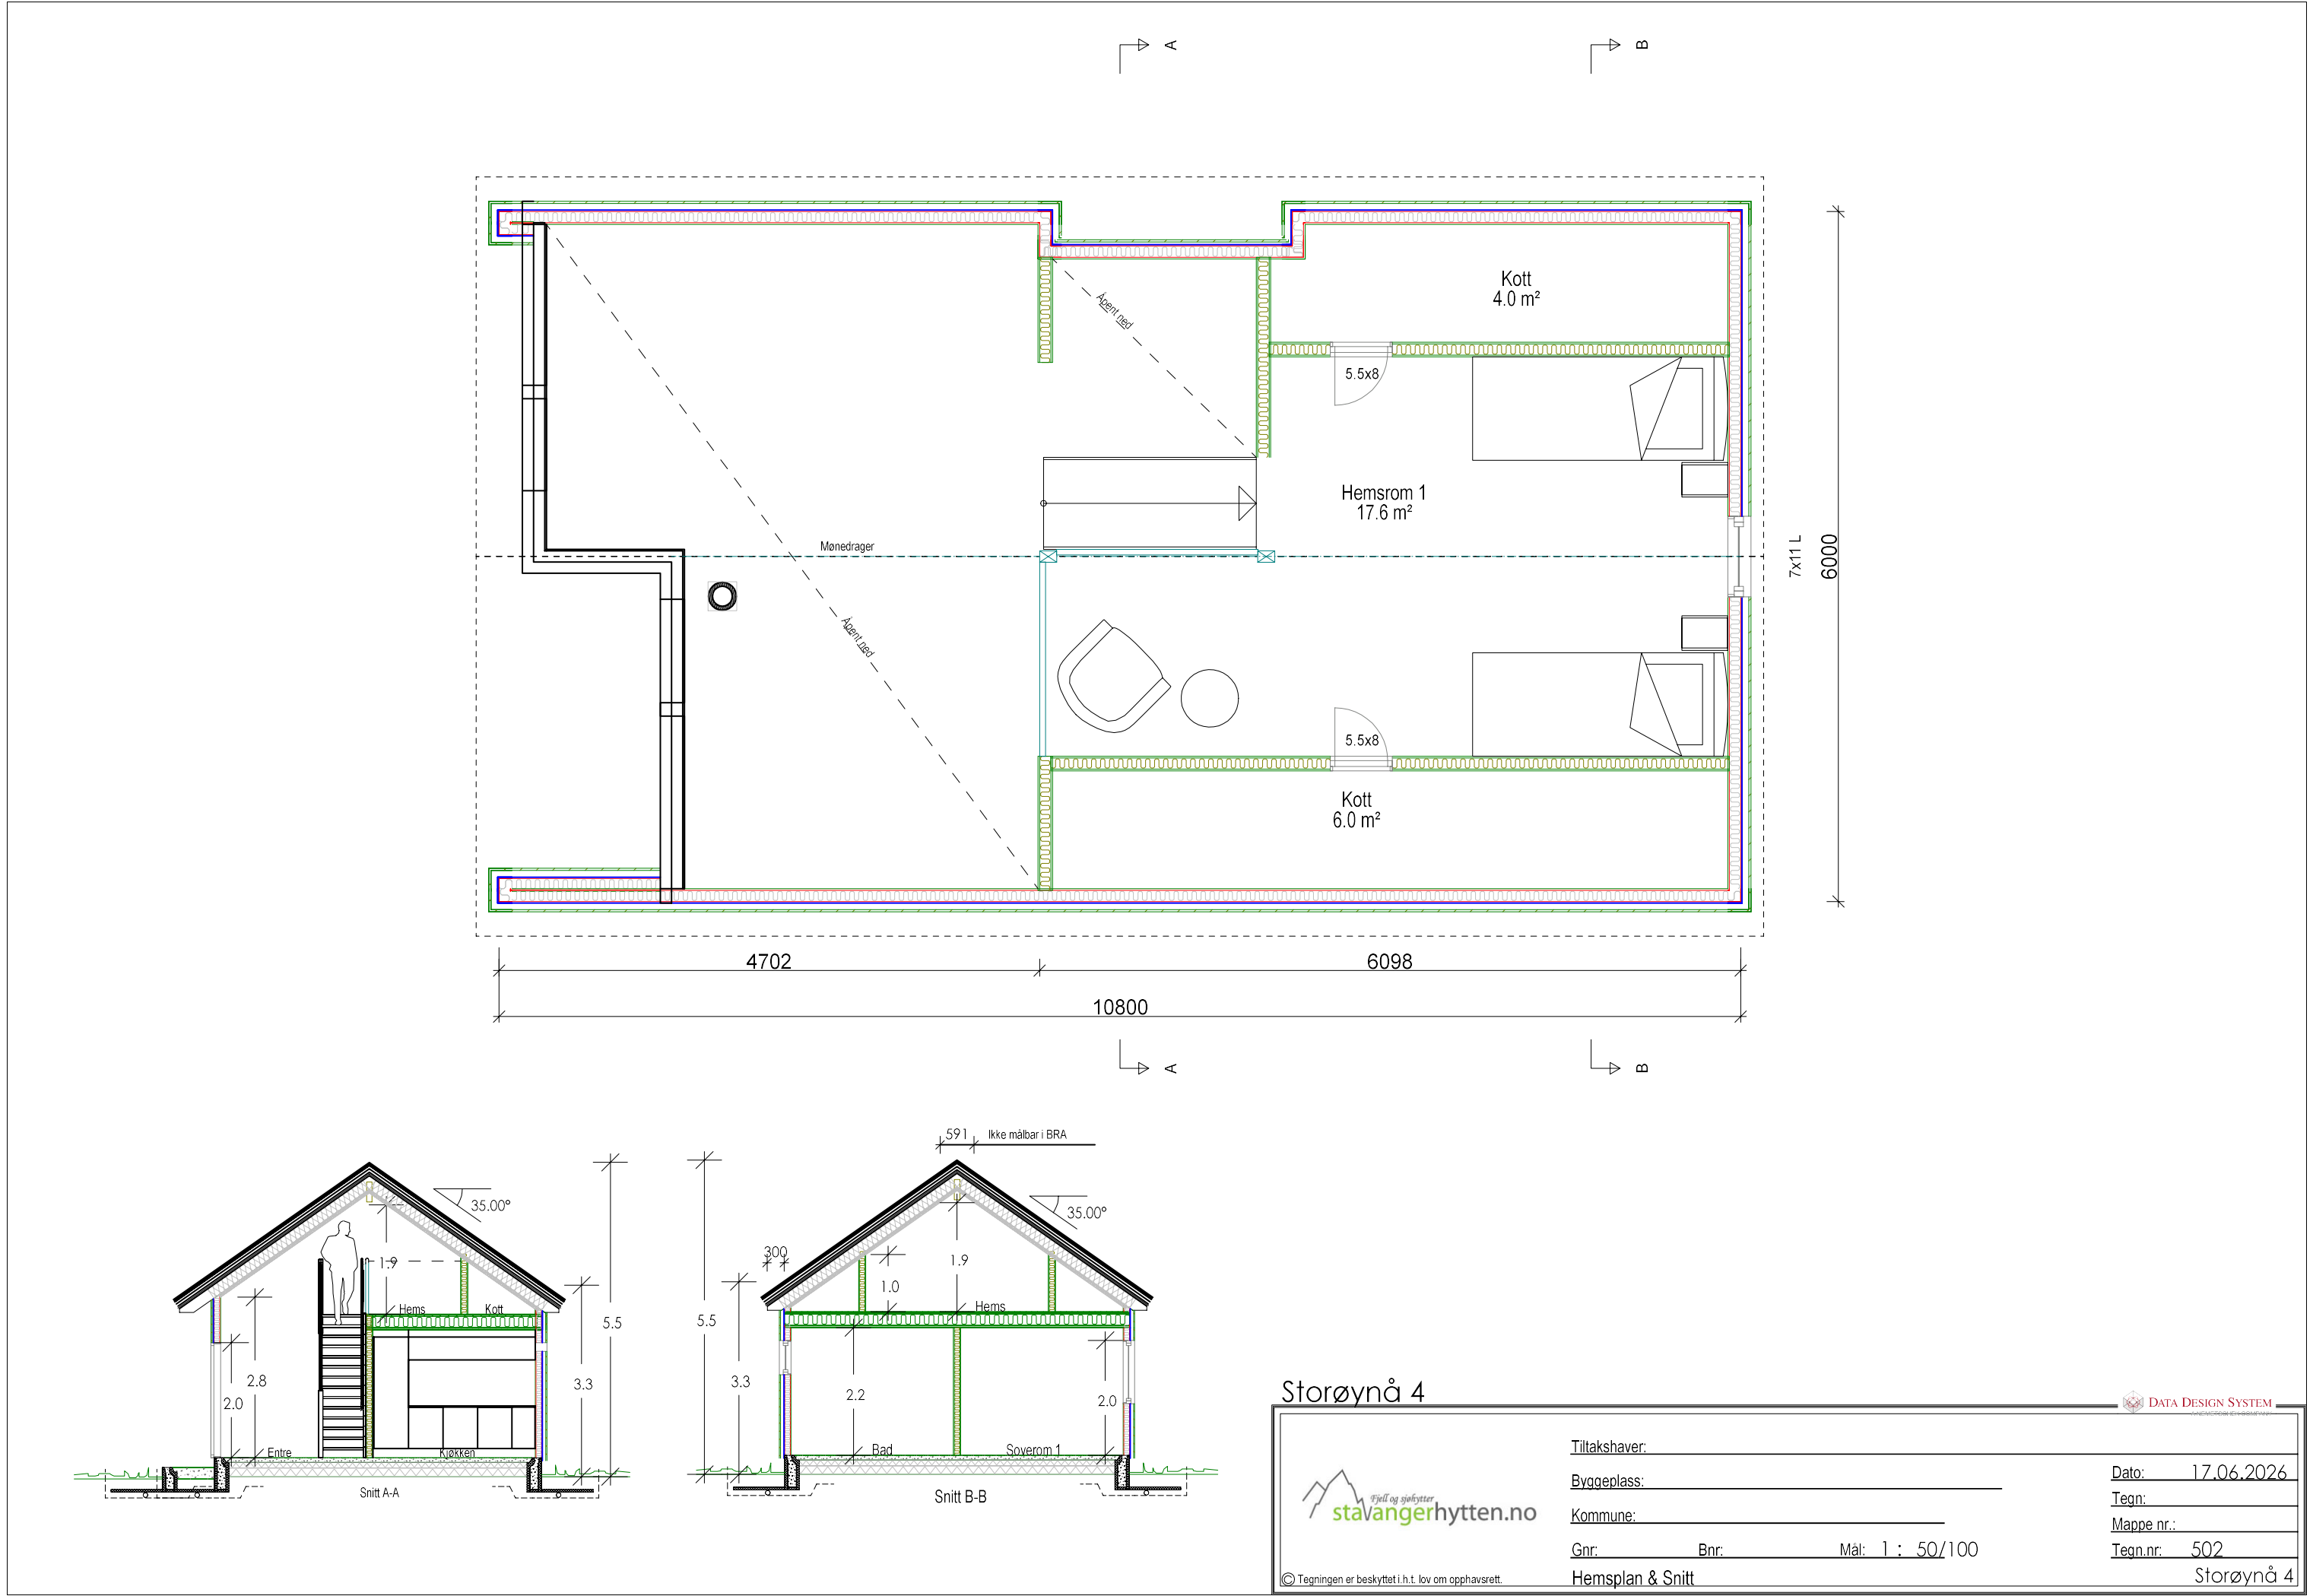

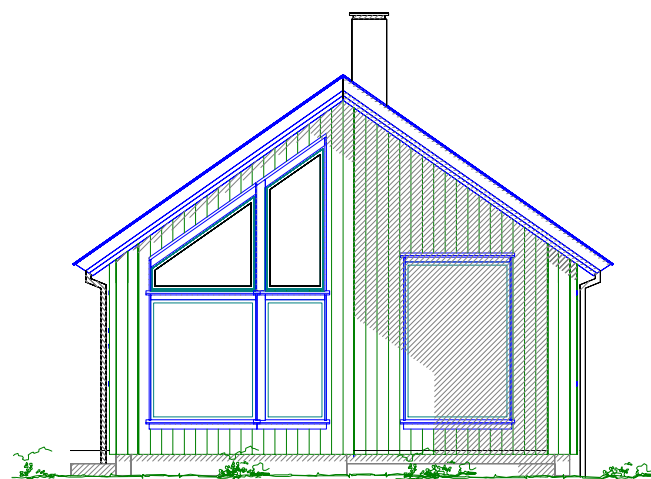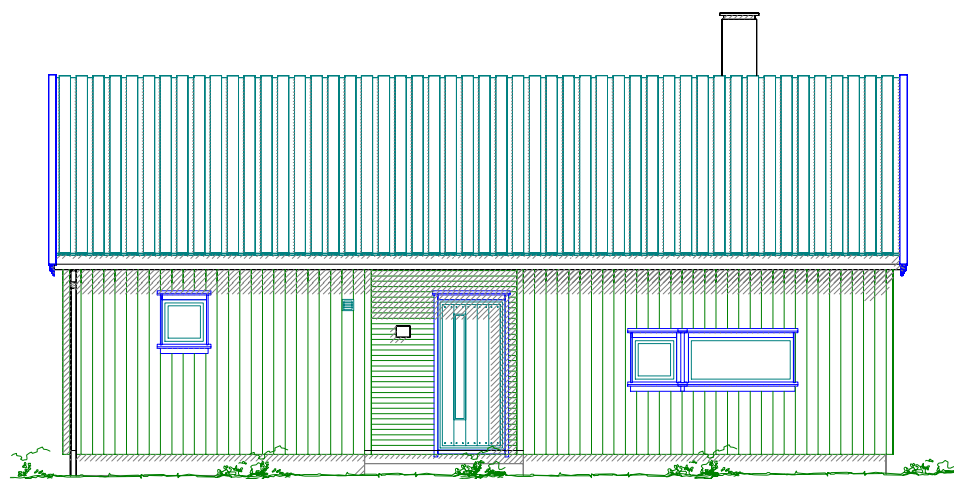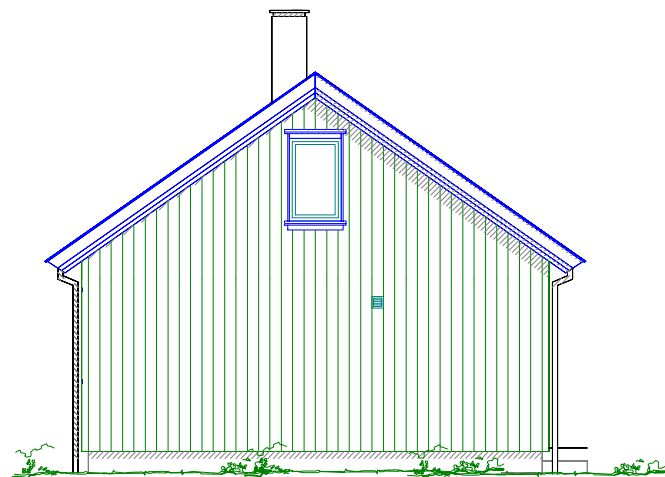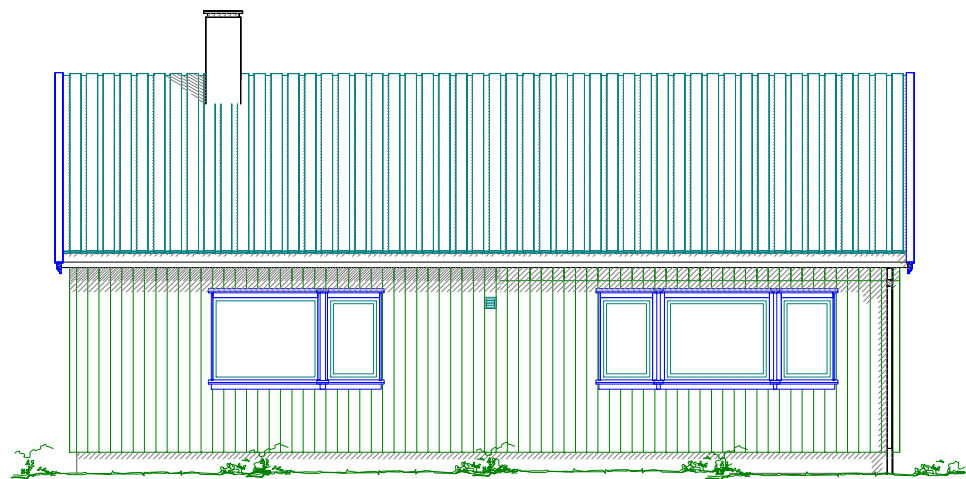

----- Eksisterende terreng
----- Planert terreng

Storøynå 4



© Tegningen er beskyttet i.h.t. lov om opphavsrett.

Tiltakshaver: _____
Byggeplass: _____
Kommune: _____
Gnr: _____ Bnr: _____ Mål: 1 : 100
Fasader

DATA DESIGN SYSTEM

Dato: 17.06.2026
Tegn: _____
Mappe nr.: _____
Tegn.nr.: 503
Storøynå 4