



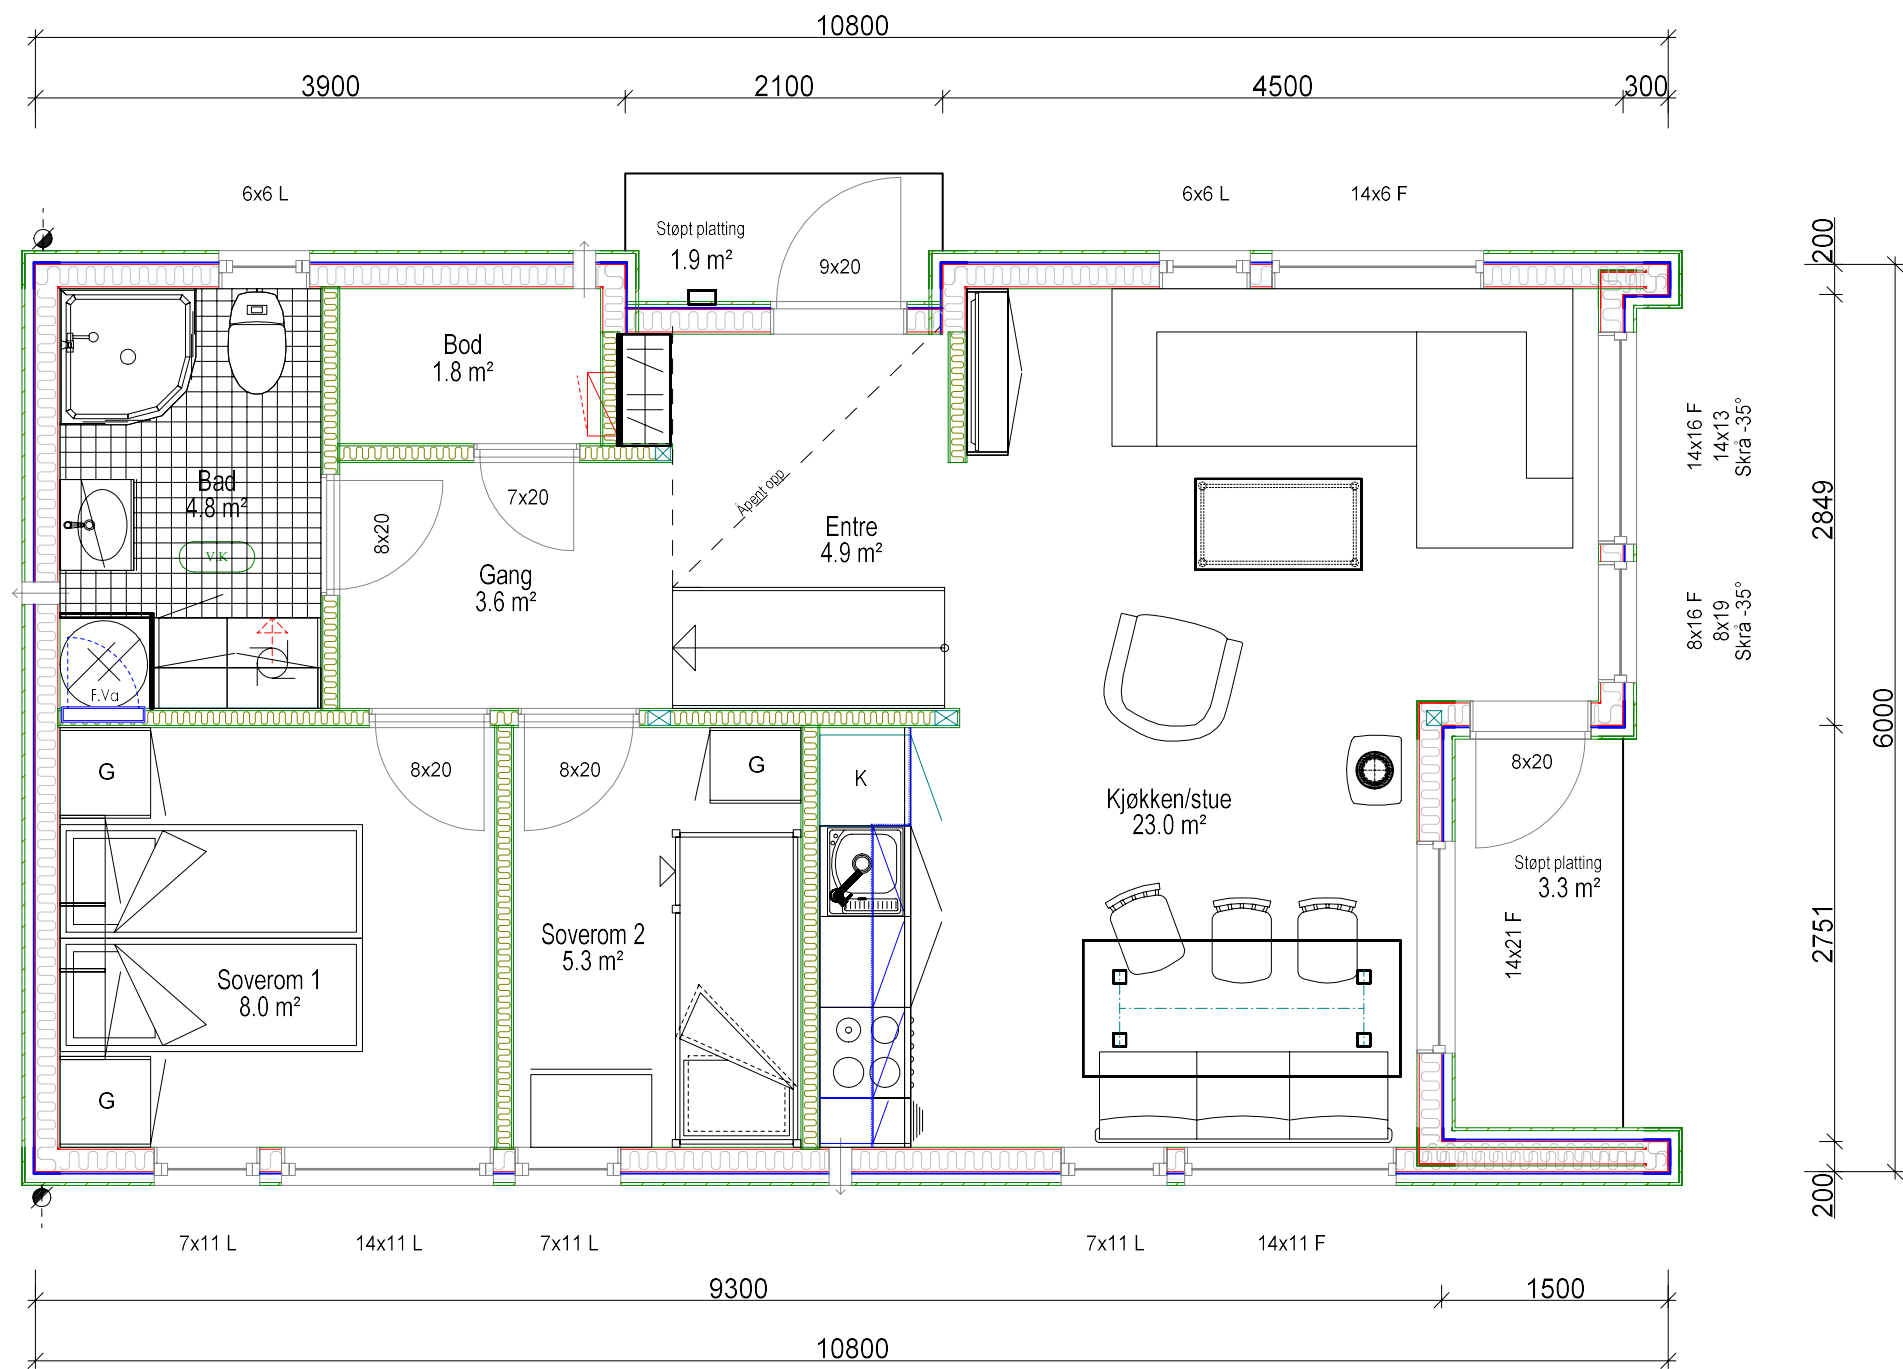


148 mm yttervegger
OPPVARMET BRA 53,5 kvm.

Arealberegninger i hht. NS 3940	Bruksareal BRA kvm		
	Pr etasje	Åpent over- bygg areal og carport	Sum BRA
Hovedetasje	53.5	1.9	55.4
SUM :	53.5	1.9	55.4
BYA :	67.0	0.0	67.0
Grunnflate/ fotavtrykk :	58.8		





Fjellbu 5

		Tiltakshaver:		Dato: 17.06.2026
		Byggeplass:		Tegn:
		Kommune:		Mappe nr.:
		Gnr: Bnr: Mål: 1 : 100		Tegn.nr: 501
© Tegningen er beskyttet i.h.t. lov om opphavsrett.		1 Etasjeplan		Storøyenå 4

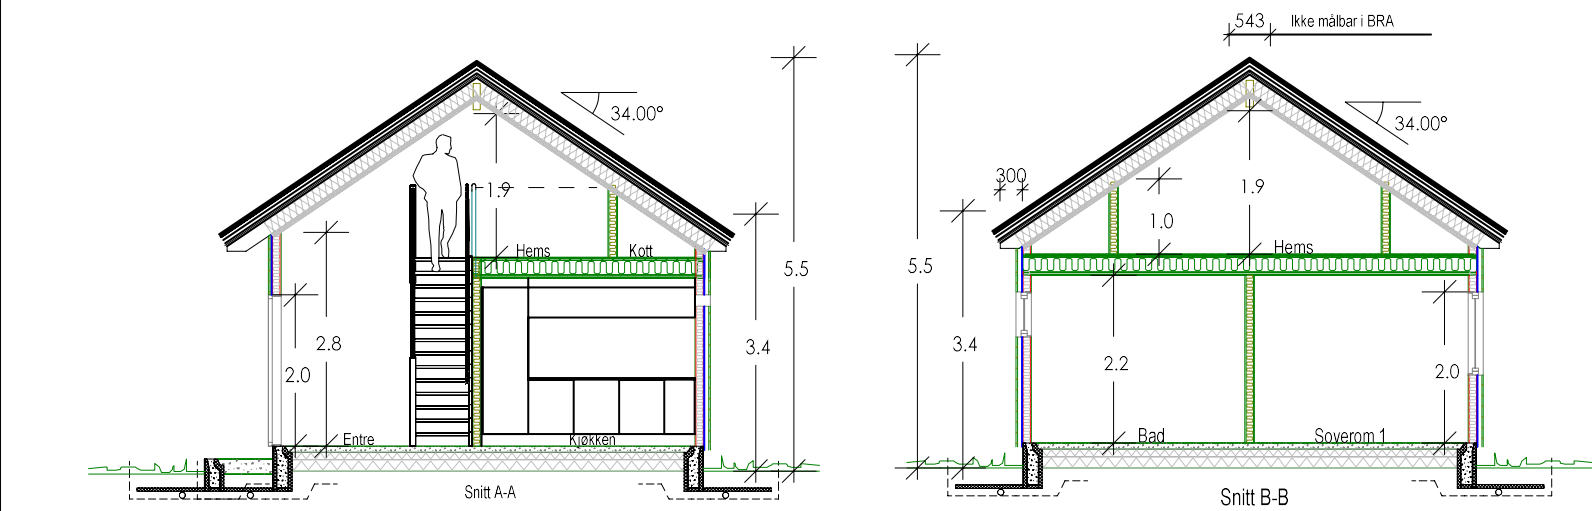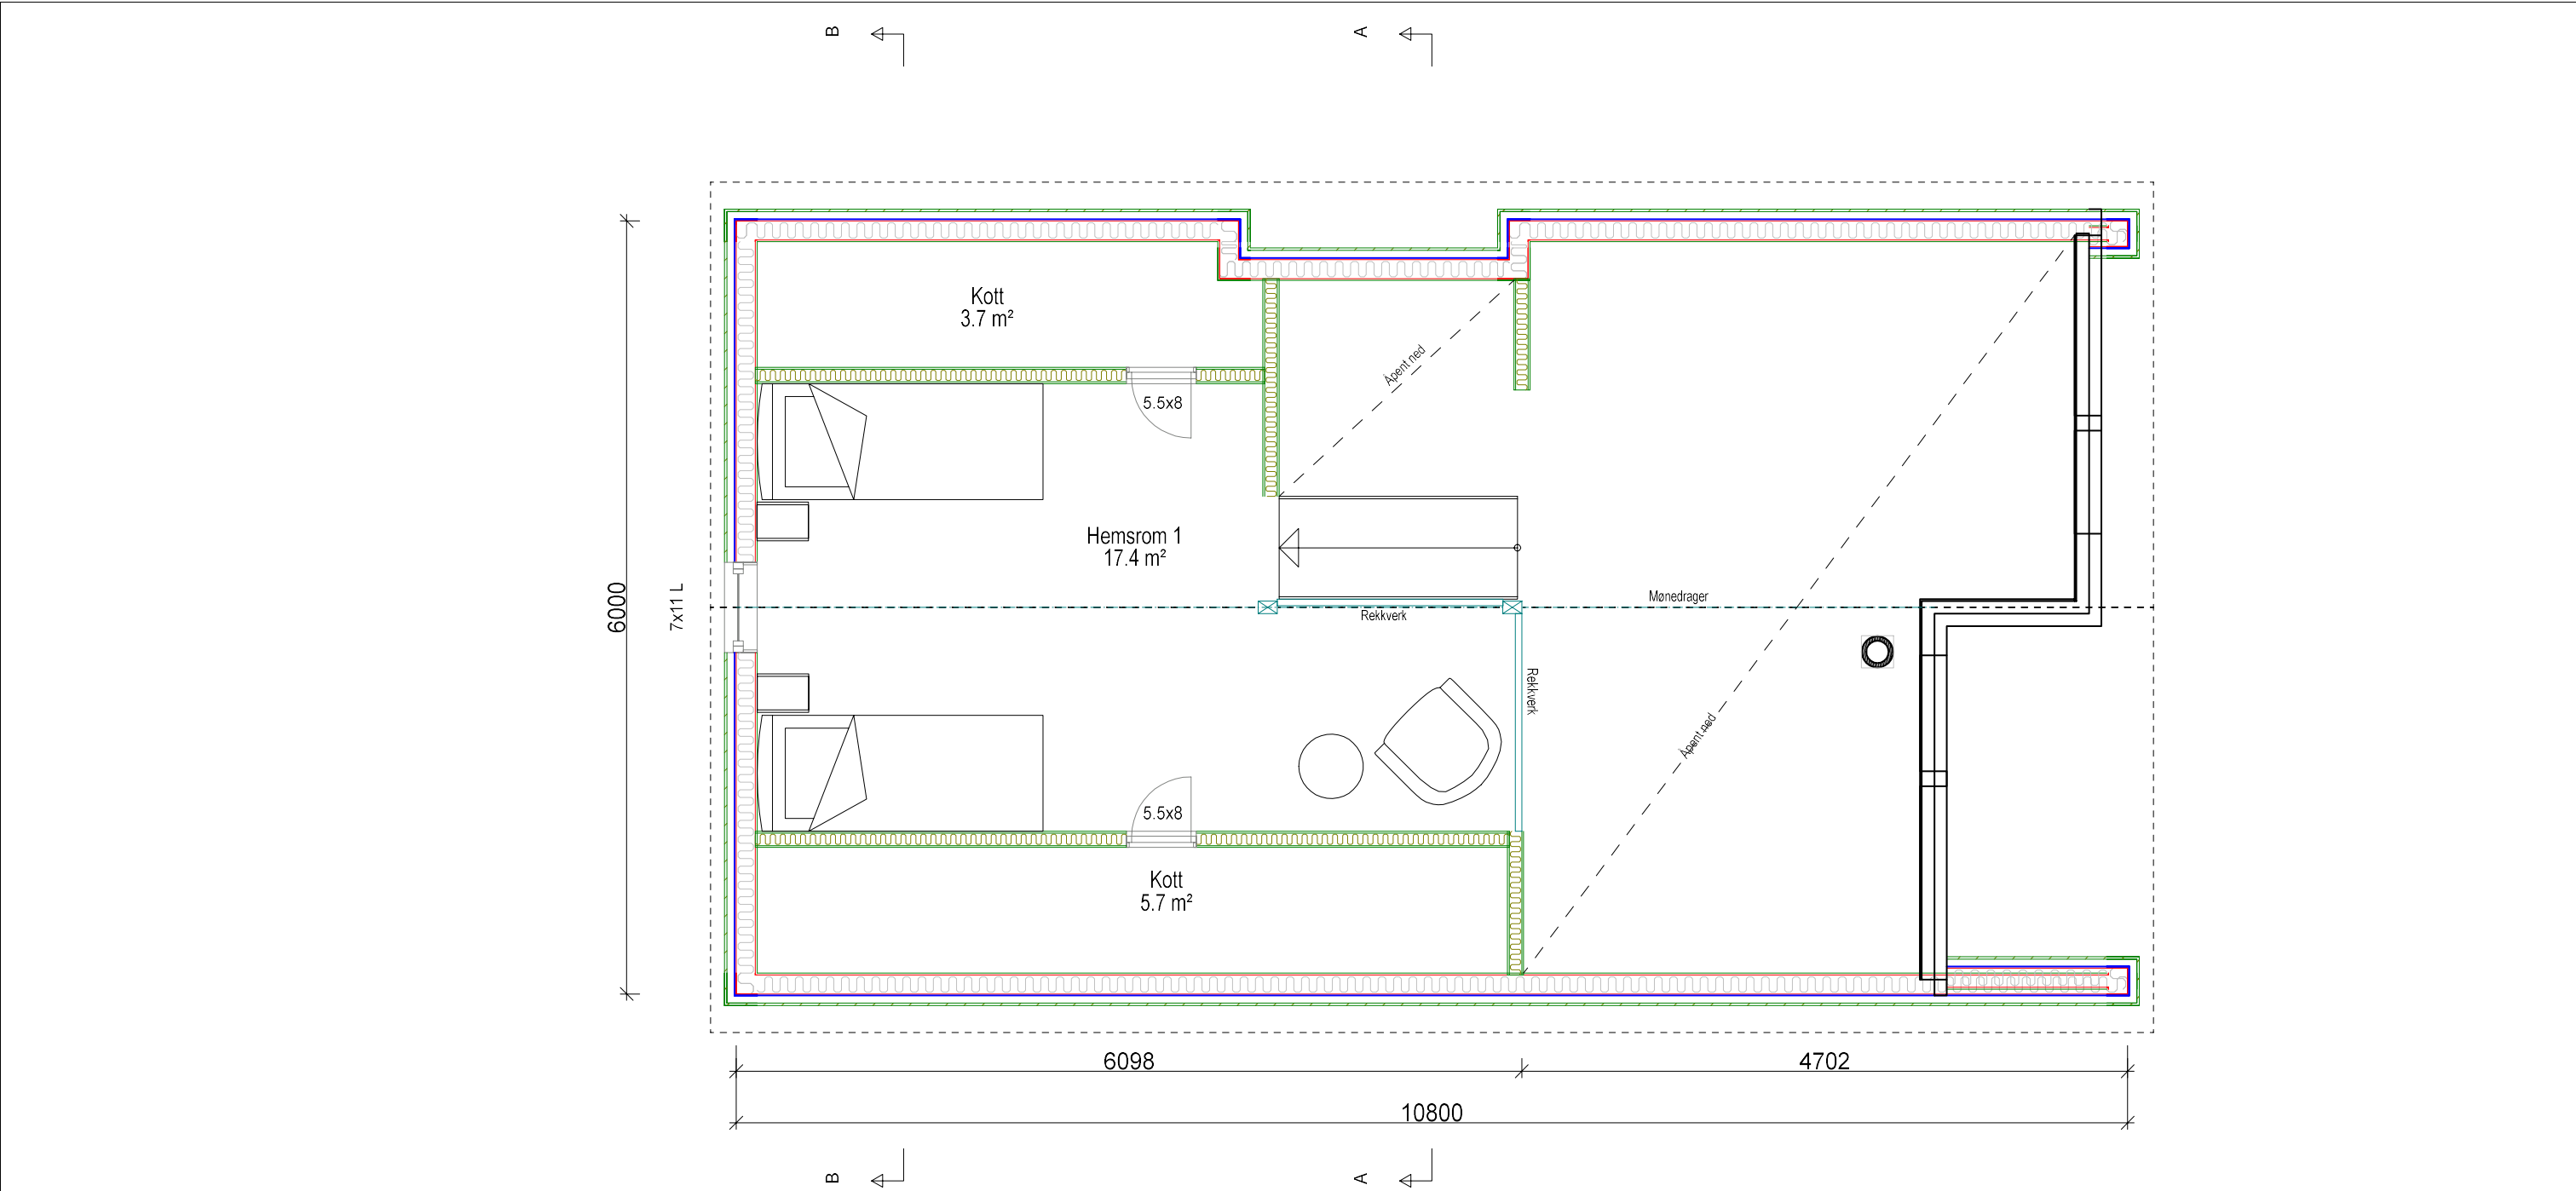

Fjellbu 5

Tiltakshaver:		Dato:	17.06.2026
Byggeplass:		Tegn:	
Kommune:		Mappe nr.:	
Gnr:	Bnr:	Mål:	1 : 50/100
Hemsplan & Snitt		Tegn.nr:	502
		Storøyenå 4	

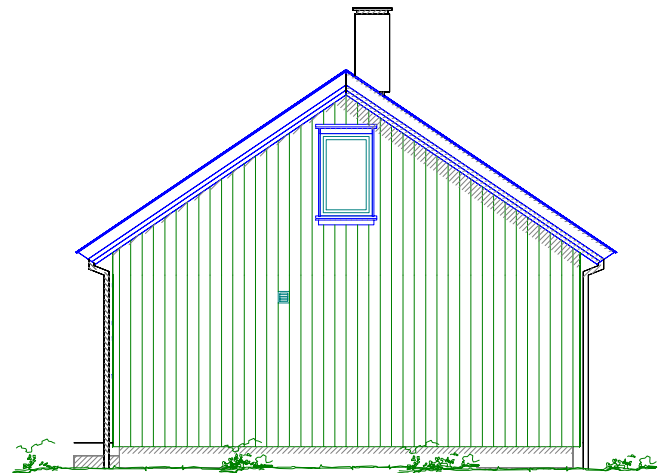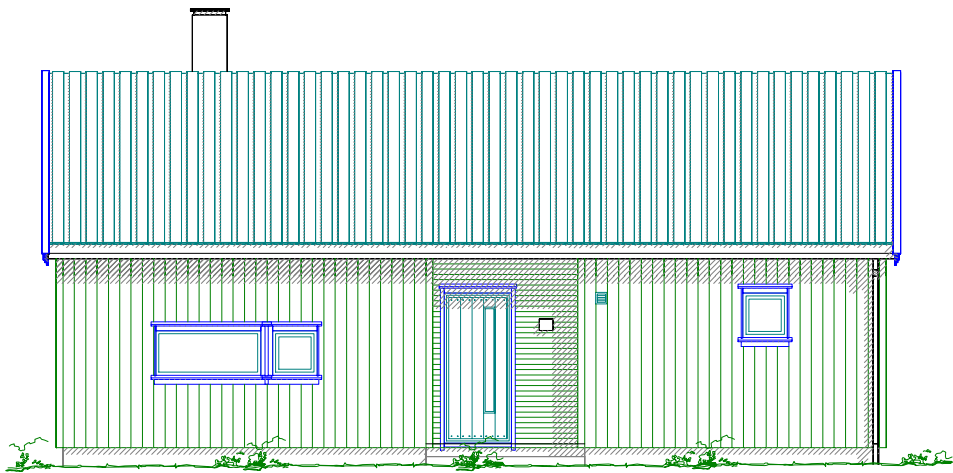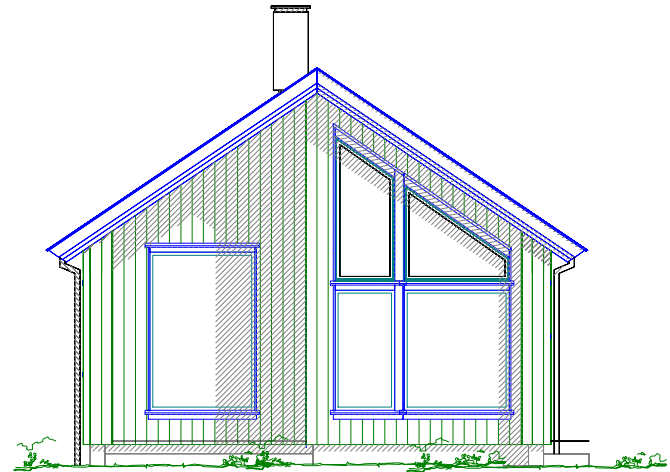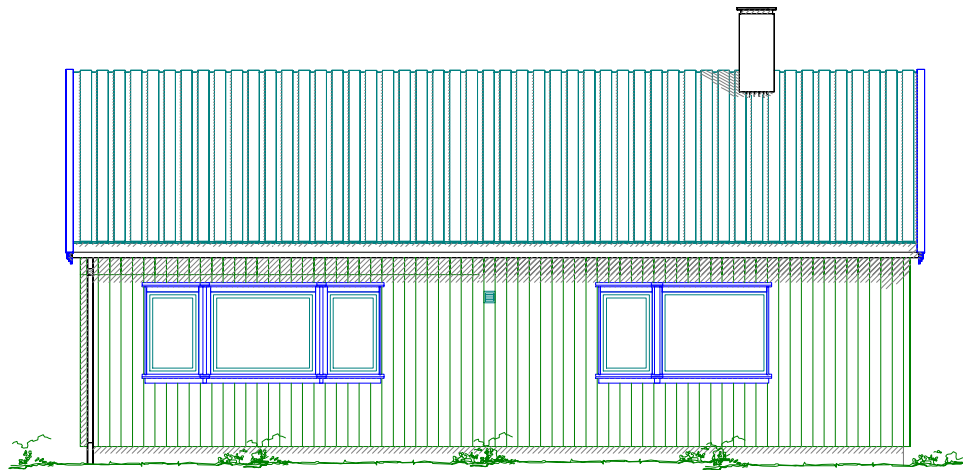

----- Eksisterende terreng
----- Planert terreng

Fjellbu 5



© Tegningen er beskyttet i.h.t. lov om opphavsrett.

Tiltakshaver: _____
Byggeplass: _____
Kommune: _____
Gnr: _____ Bnr: _____ Mål: 1 : 100
Fasader

DATA DESIGN SYSTEM

Dato: 17.06.2026
Tegn: _____
Mappe nr.: _____
Tegn.nr.: 503
Storøyenå 4