


4.

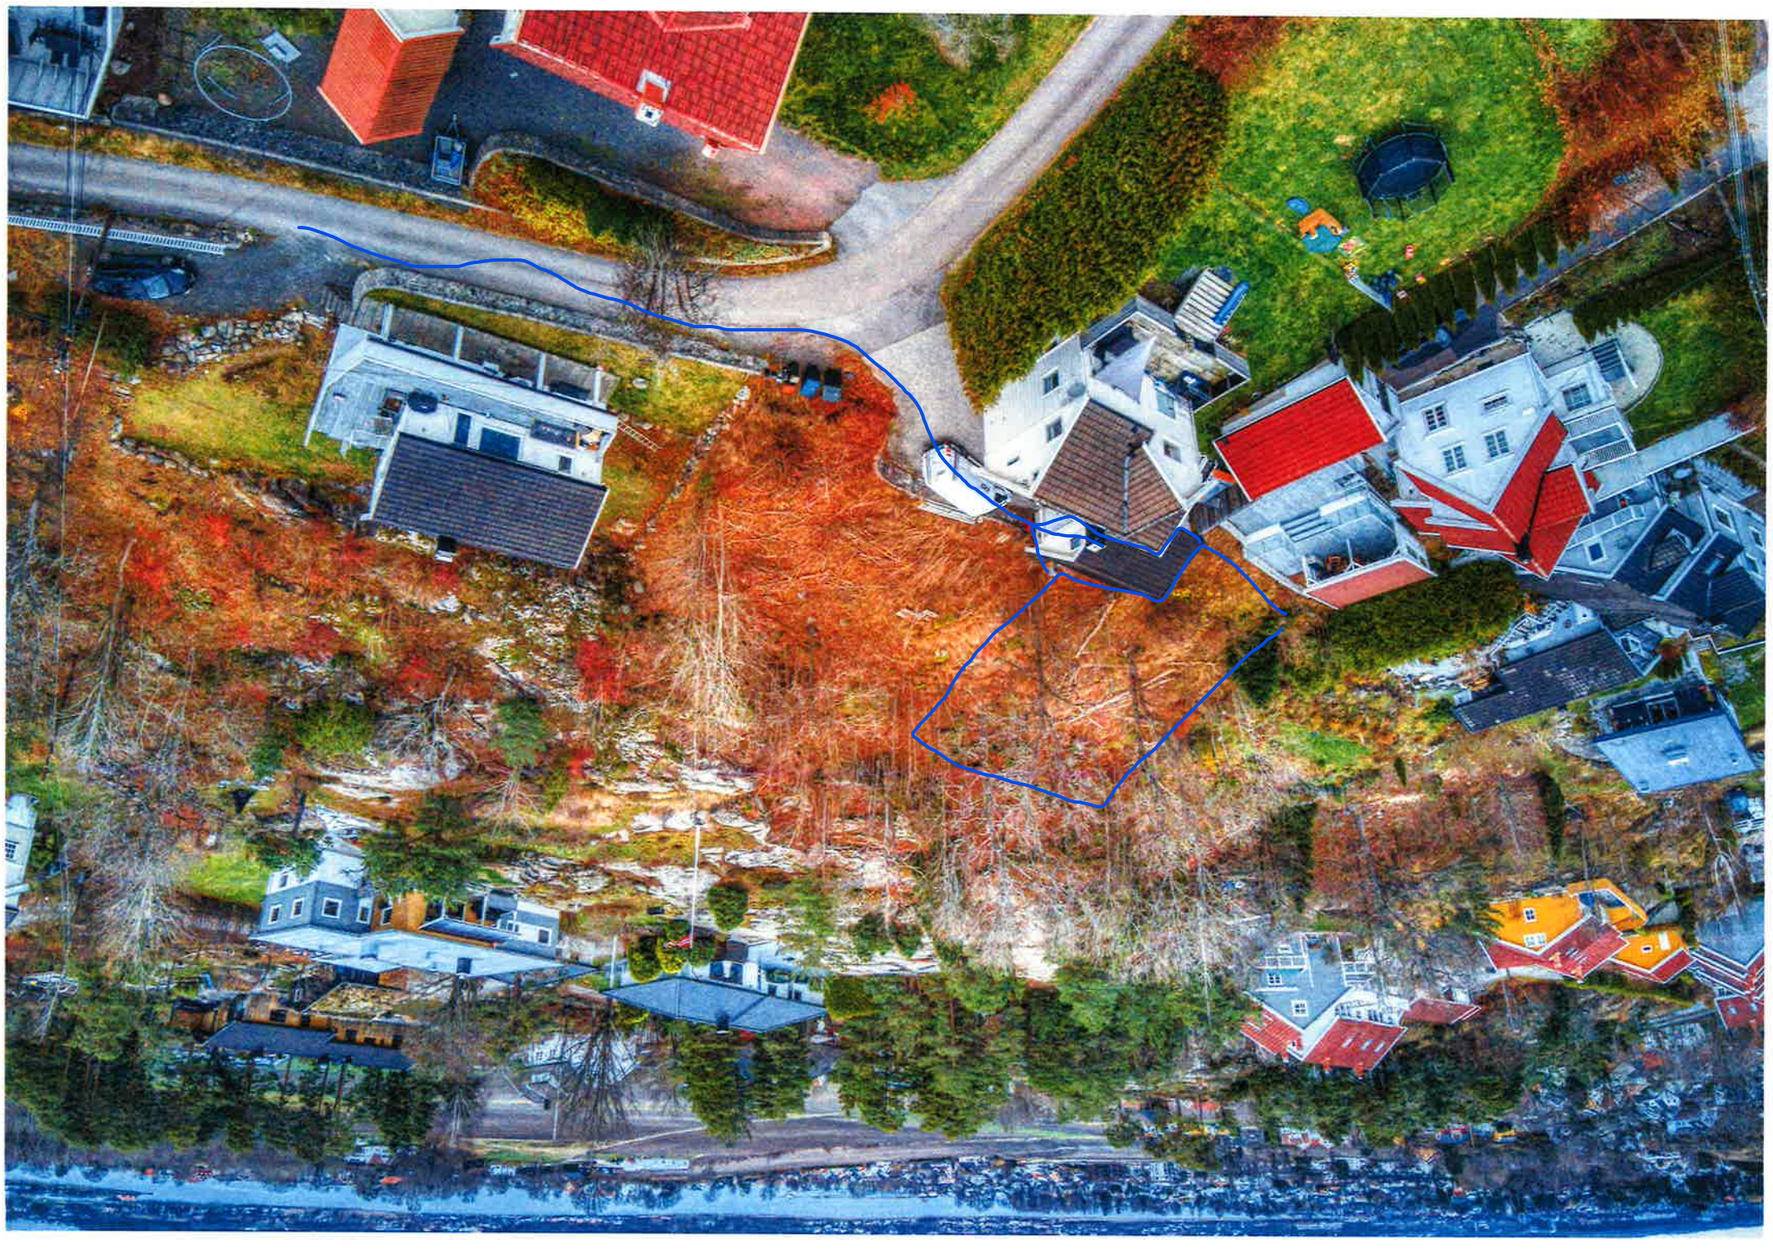

PERSPEKTIV MOT
SYD-VEST

Tomannsbolig vertikaldelt

A		
IND.	DATO	KORR.:

Ingeniør **Tore Vestland**
Postboks 76
3107 Sem
Telefon 906 29 869

Tiltaksh.: ARON.AS

Byggeadr.: HERSTADVEIEN 2, 3140 NØTTERØY


Kommune: FARDER

PERSPEKTIV

Gnr.: 13 Bnr.: 31 Mål: 1:100 A3 Saksnr.:


© Tegningen er beskyttet iht. lov om opphavsrett.

Ing. T. Vestland Dato: 18.05.2021 Sign: S.STRØM

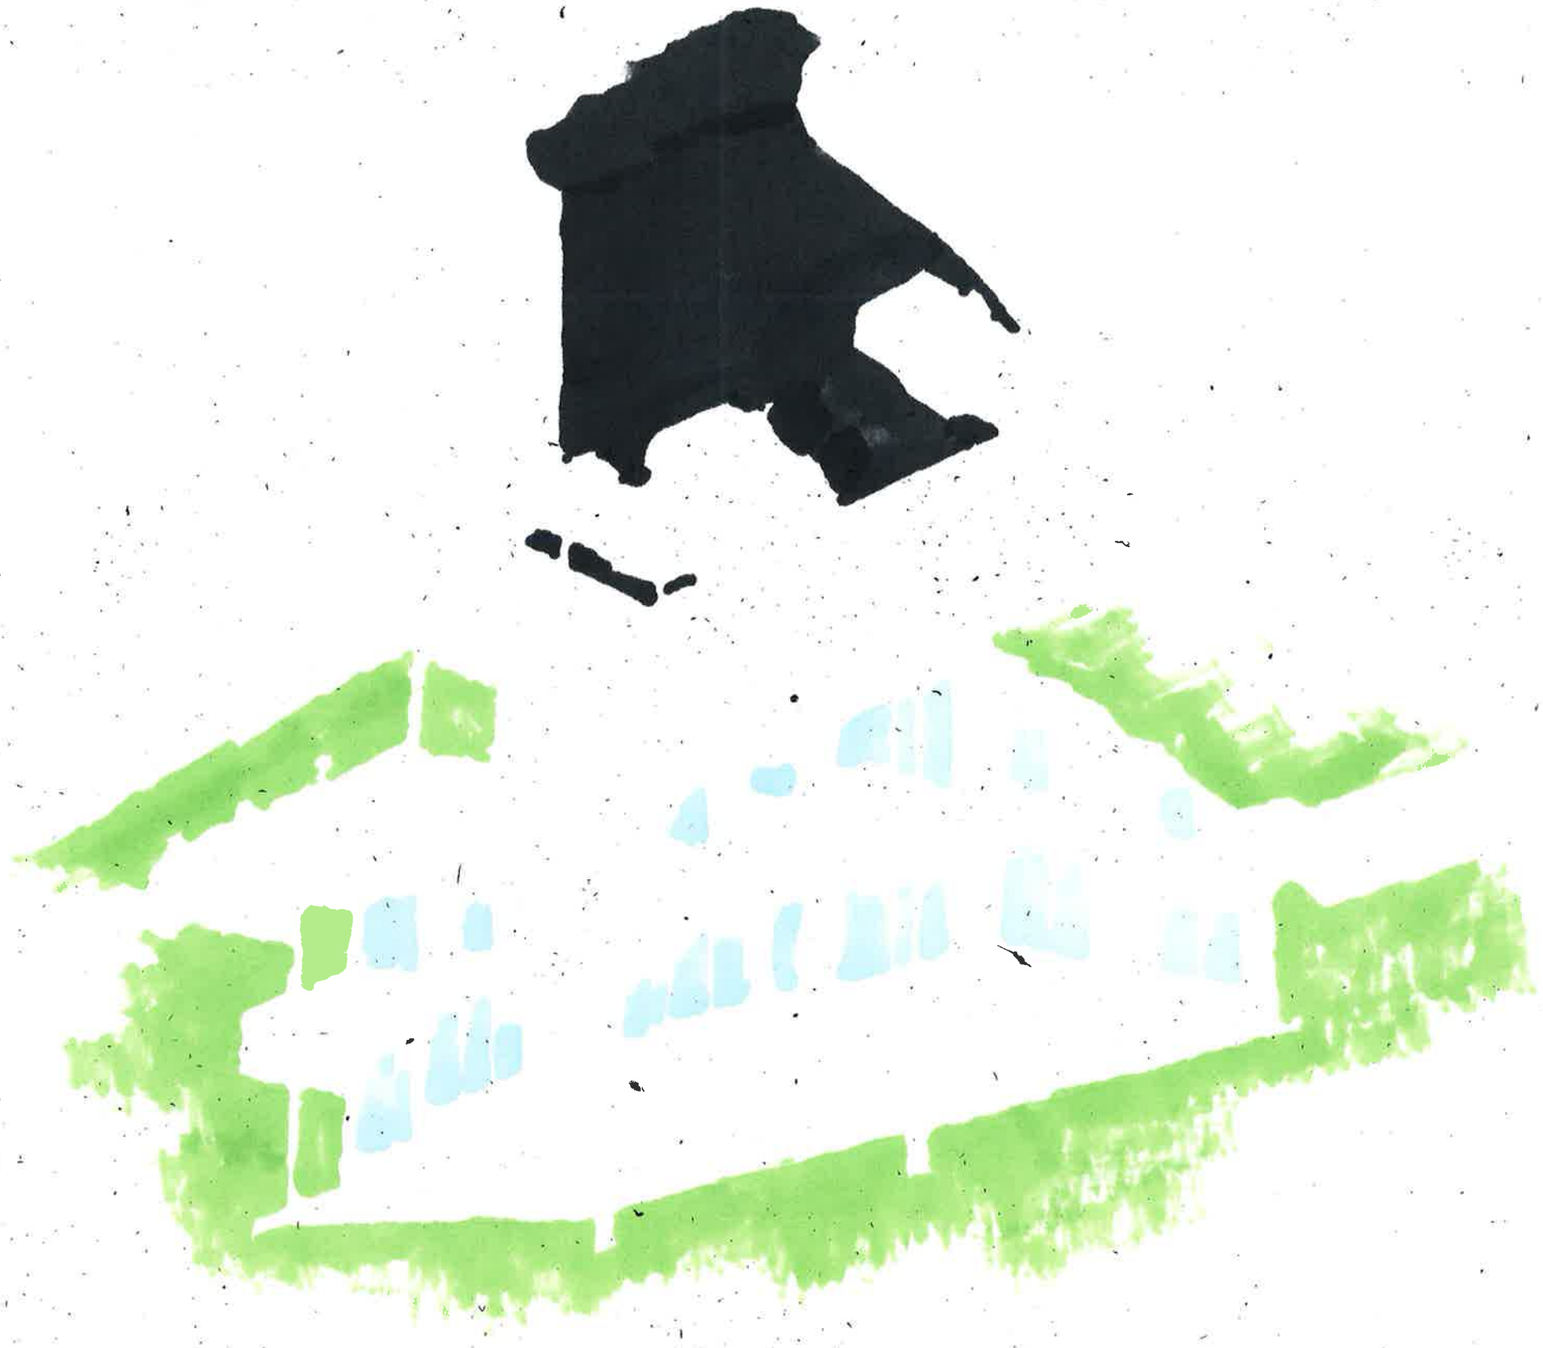


UT

2.

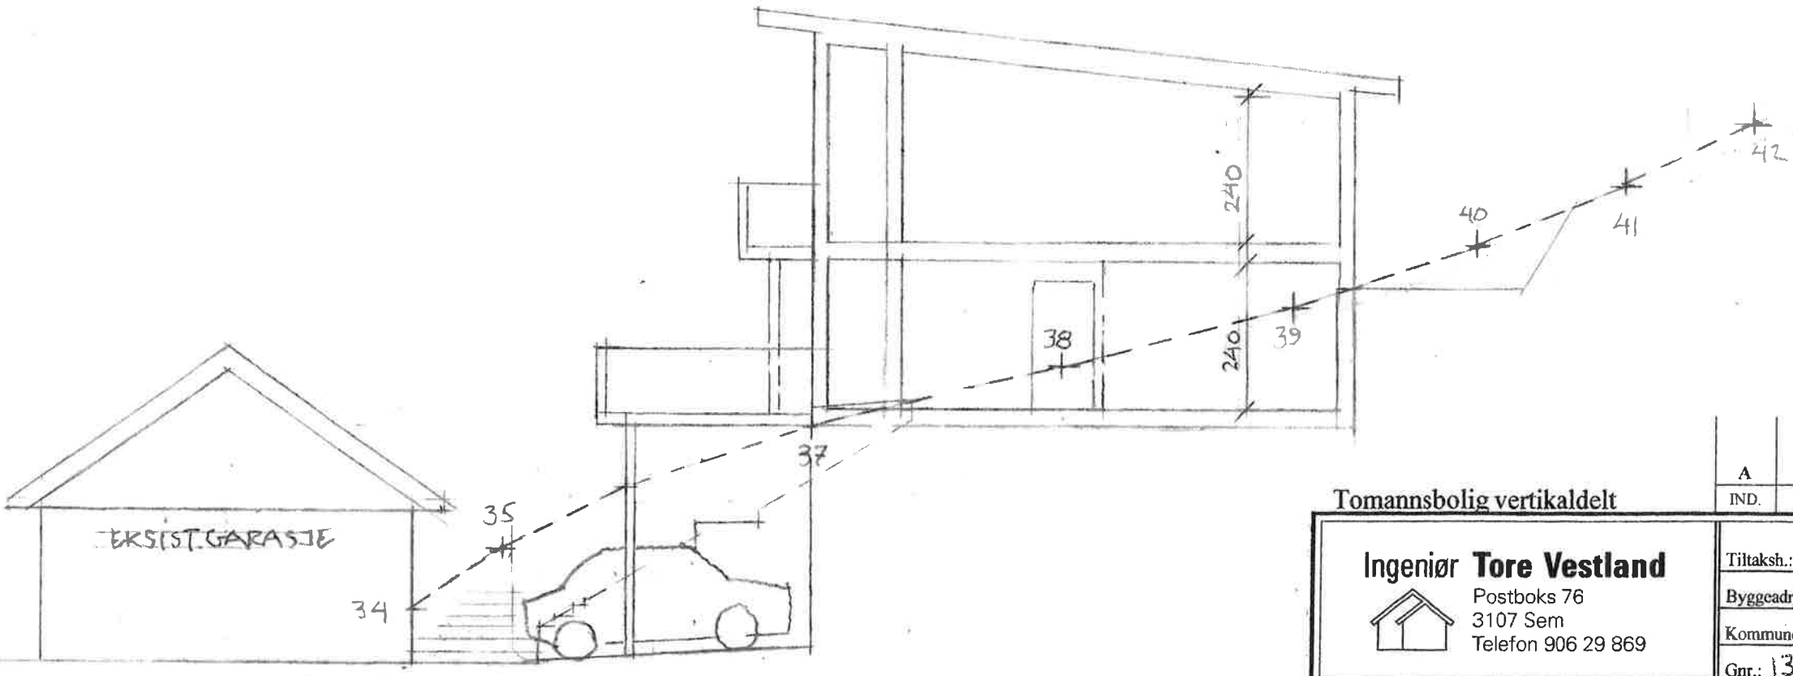

SNITT A-A

Tomannsbolig vertikaldelt

IND.	DATO	KORR.:
A		

Ingeniør **Tore Vestland**
Postboks 76
3107 Sem
Telefon 906 29 869

© Tegningen er beskyttet iht. lov om opphavsrett.

Tiltaksh.: ARON AS

Byggeadr.: HERSTADVEIEN 2, 3140 NØTTERØY


Kommune: FÆRDER

Gnr.: 13 Bnr.: 31 Mål: 1:100 A3


Plan og snitt

Saksnr.:


Ing. T. Vestland Dato: 18.05.2021 Sign: S.STRØM

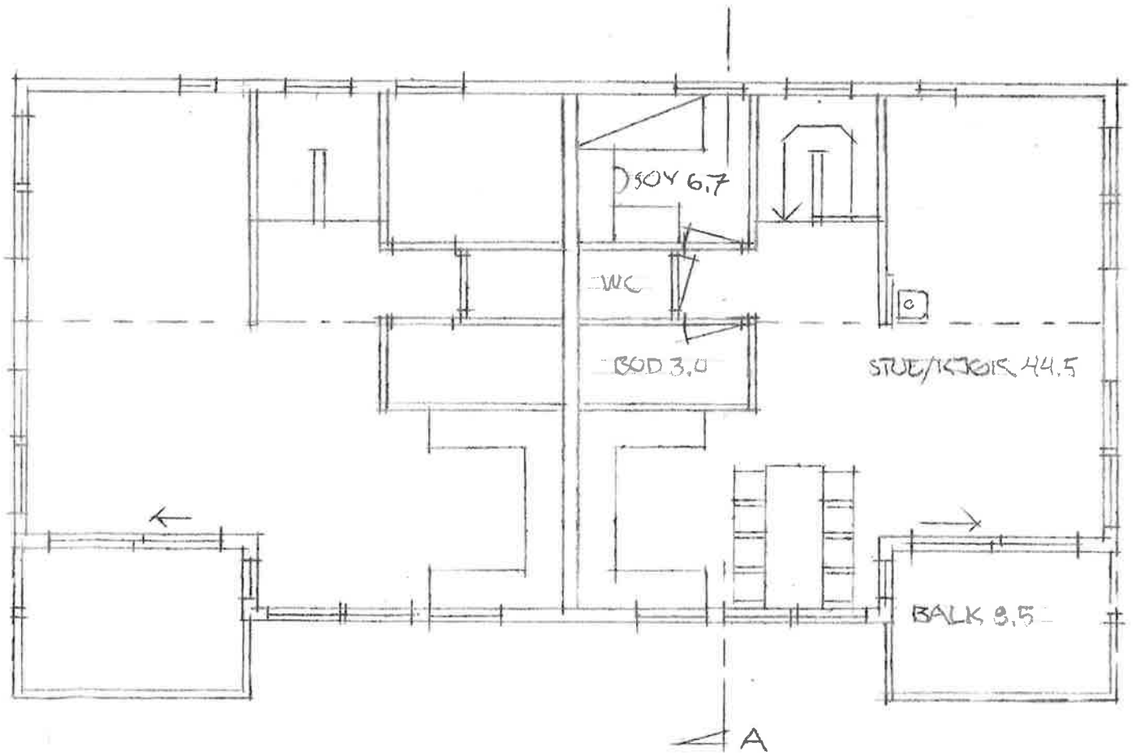

PLAN 2 ETASJE

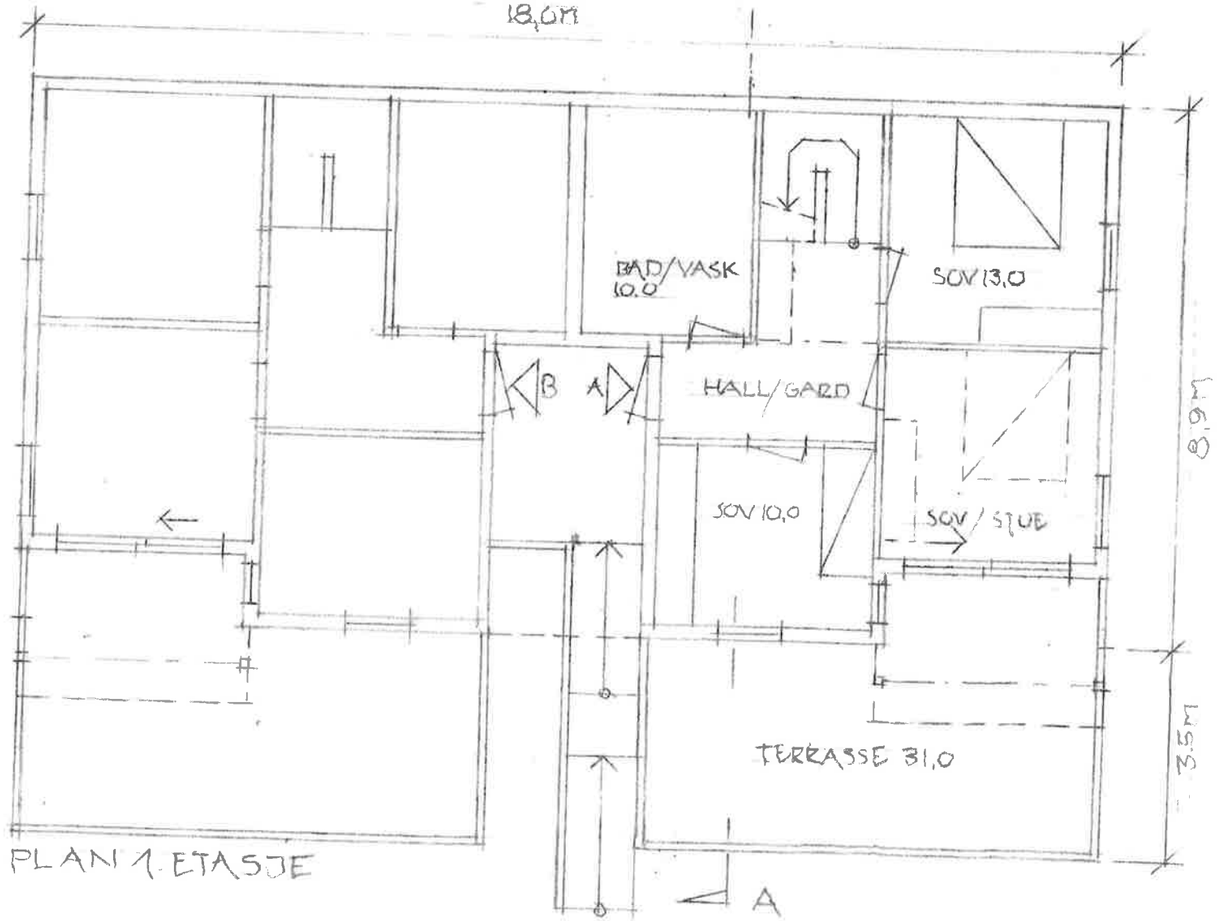

PLAN 1 ETASJE

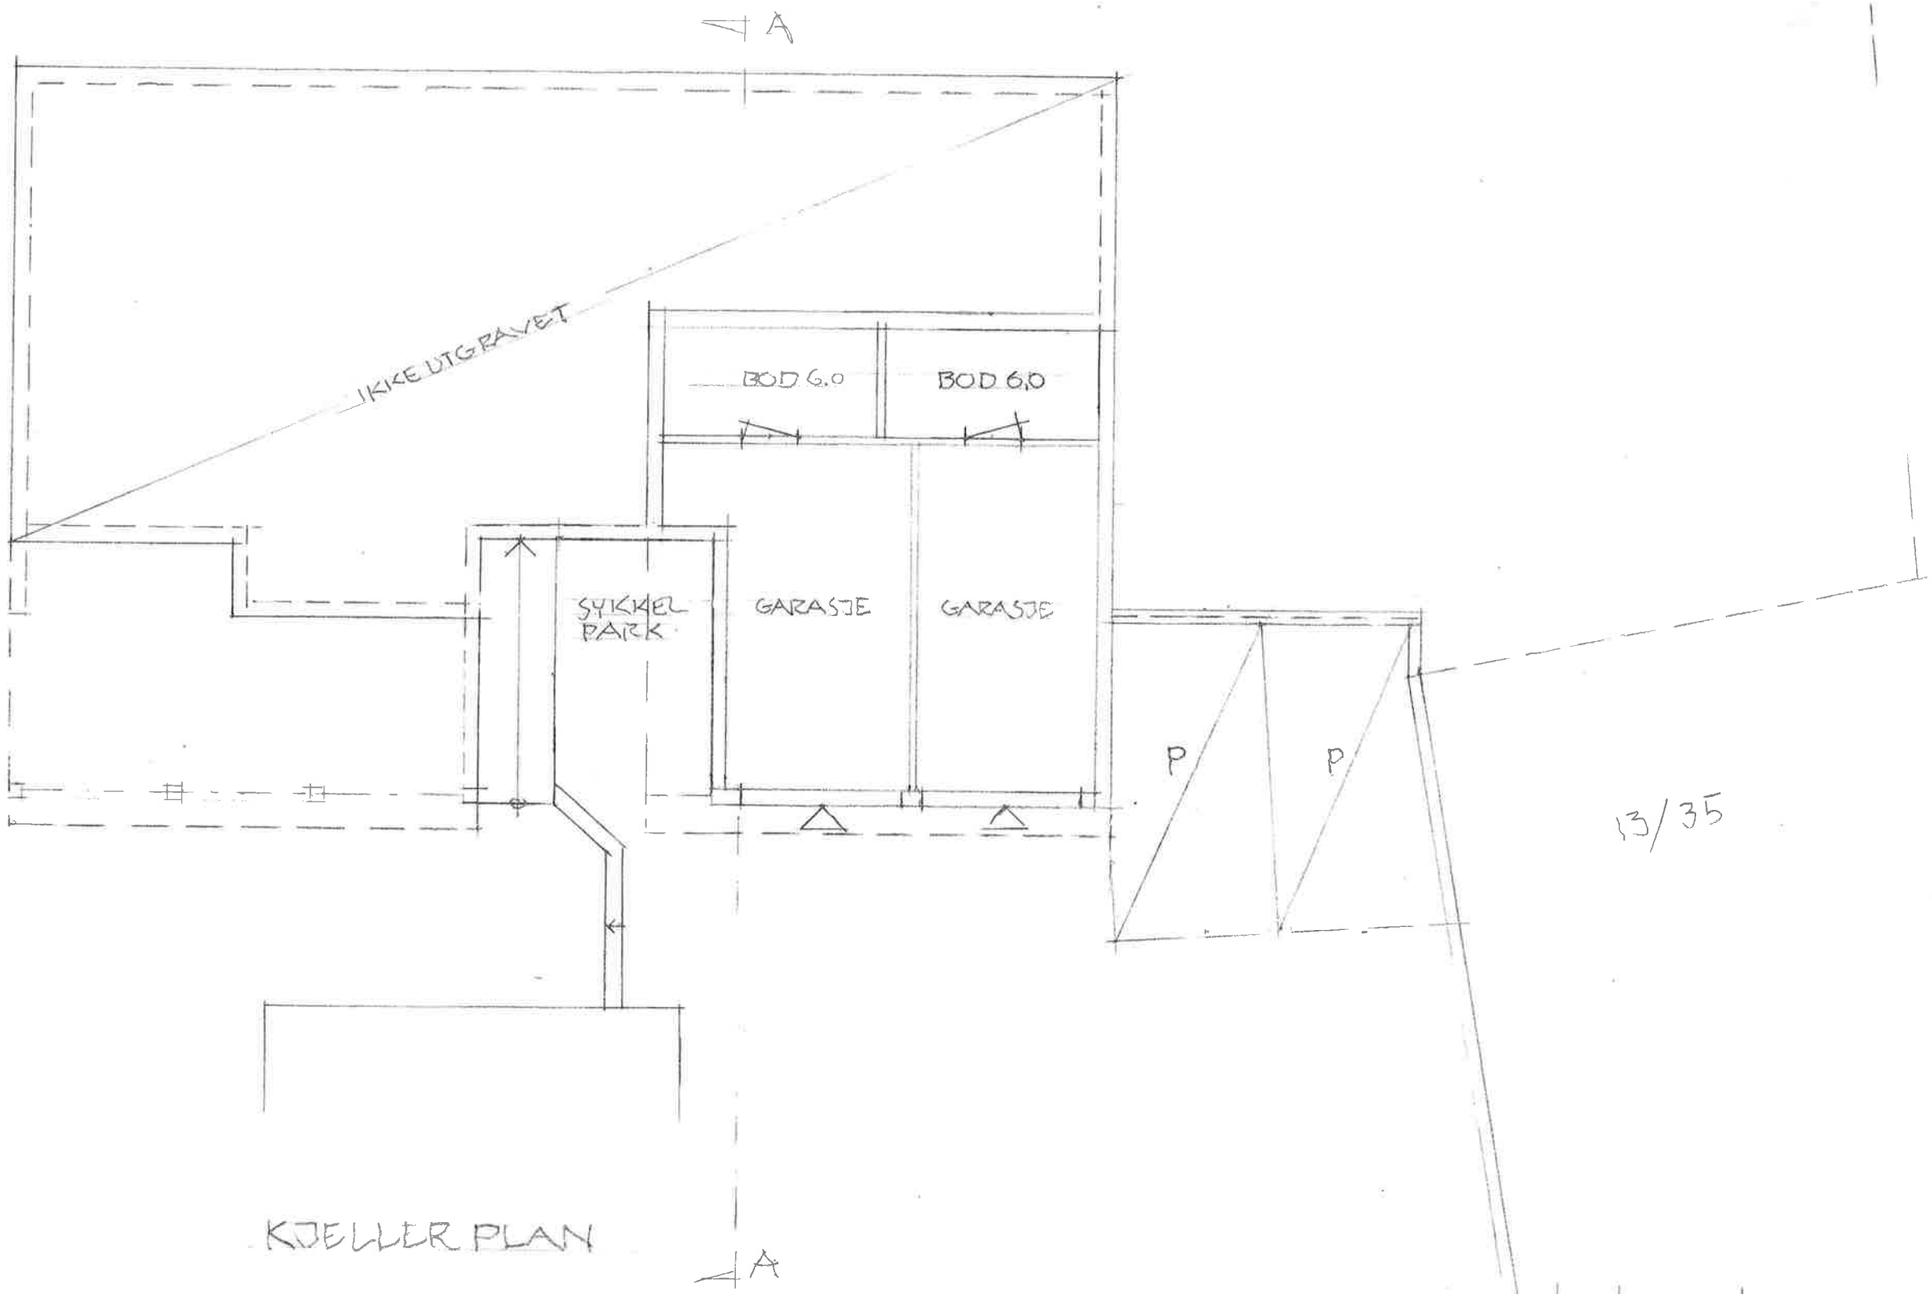

KJELLER PLAN

13/35


IND.	DATO	KORR.:

Ingeniør **Tore Vestland**
Postboks 76
3107 Sem
Telefon 906 29 869

© Tegningen er beskyttet iht. lov om opphavsrett.

Tiltaksh.: ARONAS SLAGEN V. 7, 3110 TØNSBERG	
Byggeadr.: HERSTADVEIEN 2, 3140 NØTTERØY	
Kommune: FERDER	KJELLER PLAN
Gnr.: 13 Bnr.: 31 Mål: 1:100	Saksnr.:
Ing. T. Vestland	Dato: NOV. 2024 Sign.: TV/

FORENKLET SITUASJONSKART

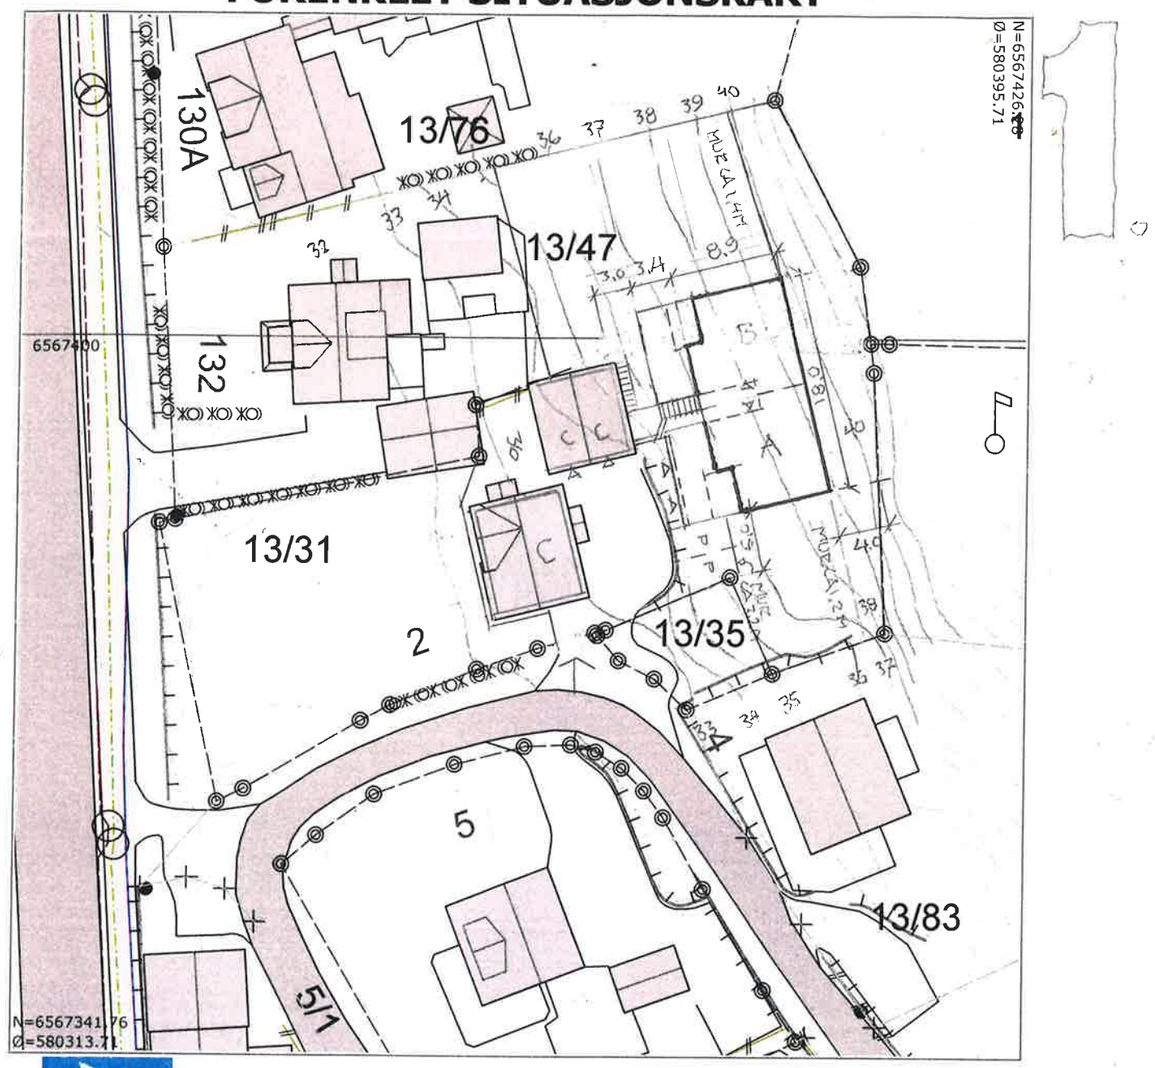

©FÆRDER KOMMUNE

Adresse: Herstadveien 2, 3140 NØTTERØY

Dato: 6/5-2021

Gnr/Bnr/Fnr/Snr: 13/31/0/0

UTM32 Euref89

N

Målestokk 1:500


Tegnforklaring:

- Eiendomsgrense, anslått
- Eiendomsgrense, nøyaktig
- Vannledning, uten Vestfold Vann
- Overvannsledning
- Avløp felles
- Spillvann
- Mur
- Gjerde
- Hekk
- Bygg takkant - nøyaktig beliggenhet
- Bygg fasadeliv - anslått beliggenhet
- Bygg fasadeliv - nøyaktig beliggenhet

NOV. 2021 S. STRØM

Kontroller målestokk, rutenettet skal være 10cm x 10cm. Det tas forebehold om eventuelle feil eller mangler i kartet.

- EKSIST. BYGG
- PROSJEKTERT BYGG

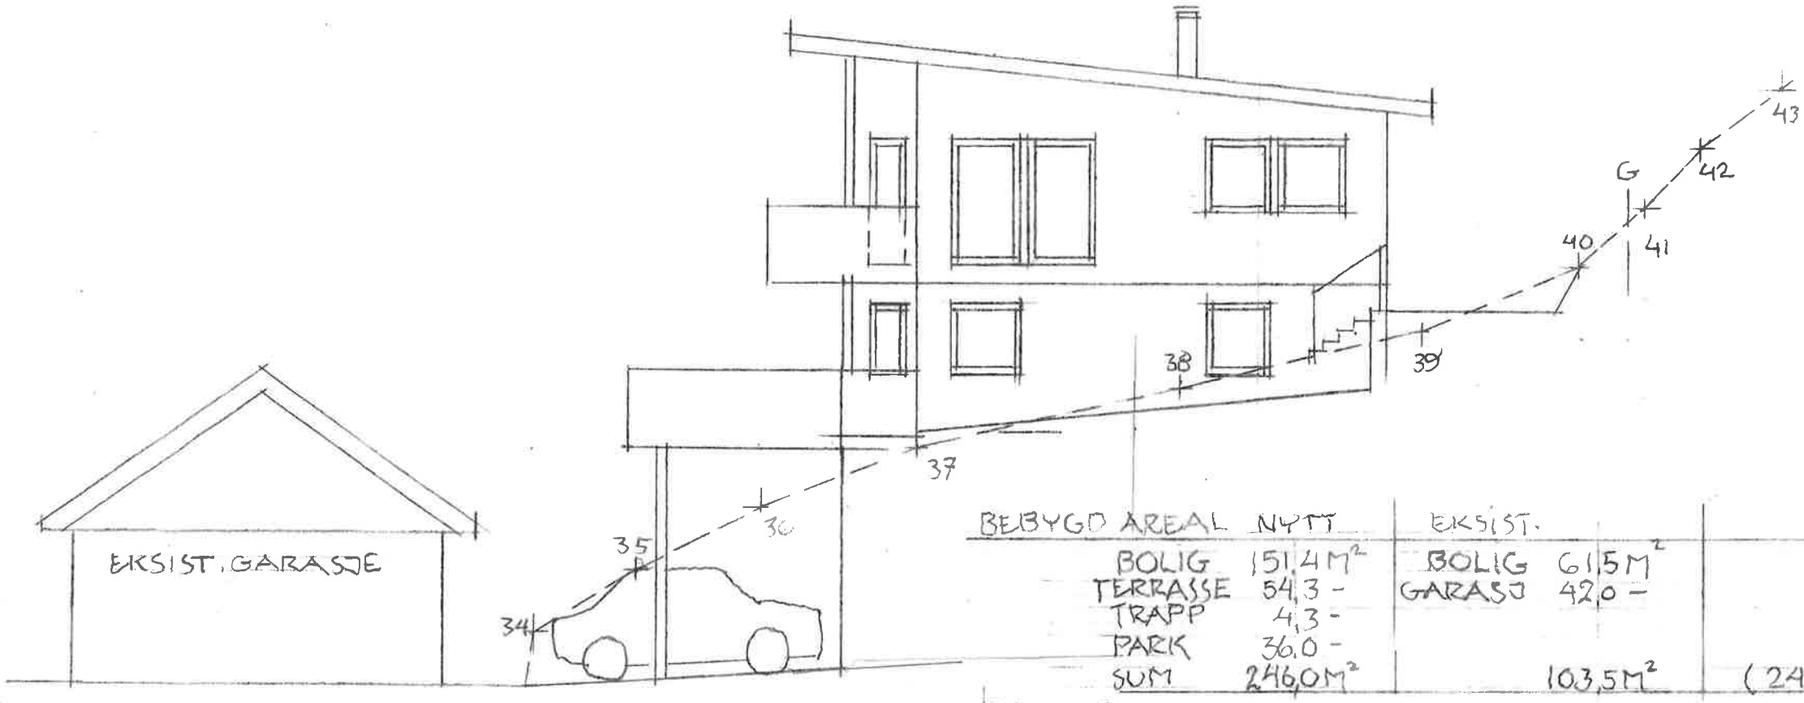

FASADE MOT SYD

BEBYGD AREAL	NYTT	EKSIST.		SUM
BOLIG	151,4 M²	BOLIG	61,5 M²	
TERRASSE	54,3 –	GARASJ	42,0 –	
TRAPP	4,3 –			
PARK	36,0 –			
SUM	246,0 M²		103,5 M²	(246,0 + 103,5) M² = 349,5 M²

BYA = $\frac{349,5 \cdot 100}{(791+400)}$ = 29,3 %

BRUKSAREAL PR. LEILIGHET: 1. ETASJE: 67.9
2. – " – : 67.9
: 135,8 M²



FASADE MOT VEST (SKRAVERT EKSIST. GARASJE)

3.

Tomannsbolig vertikaldelt

Ingeniør Tore Vestland
Postboks 76
3107 Sem
Telefon 906 29 869

A		
IND.	DATO	KORR.:

Tiltaksh.: ARON.AS

Byggeadr.: HERSTADVEIEN 2, 3140

Kommune: FÆRDER

Gnr.: 13 Bnr.: 31 Mål: 1:100 A3 Saksnr.:

Ing. T. Vestland Dato: 18.05.2021 Sign.: J.STRØM

NØTTEBØY

FASADER

© Tegningen er beskyttet iht. lov om opphavsrett.