
**MERKNAD:**
Bygningsfysikk inkl. brann, lyd og energi iht. Norske Smaa hus As for vegger, tak, dekker, vindu og dører. Alle bygningsdeler skal oppfylle Tek 17 krav.

NB!
Alle mål til ferdig overflate.

Mål i sort utvendig.

Mål i blått er innvendig mål.

Mål og notater i rødt er kritisk og kan ikke endres.

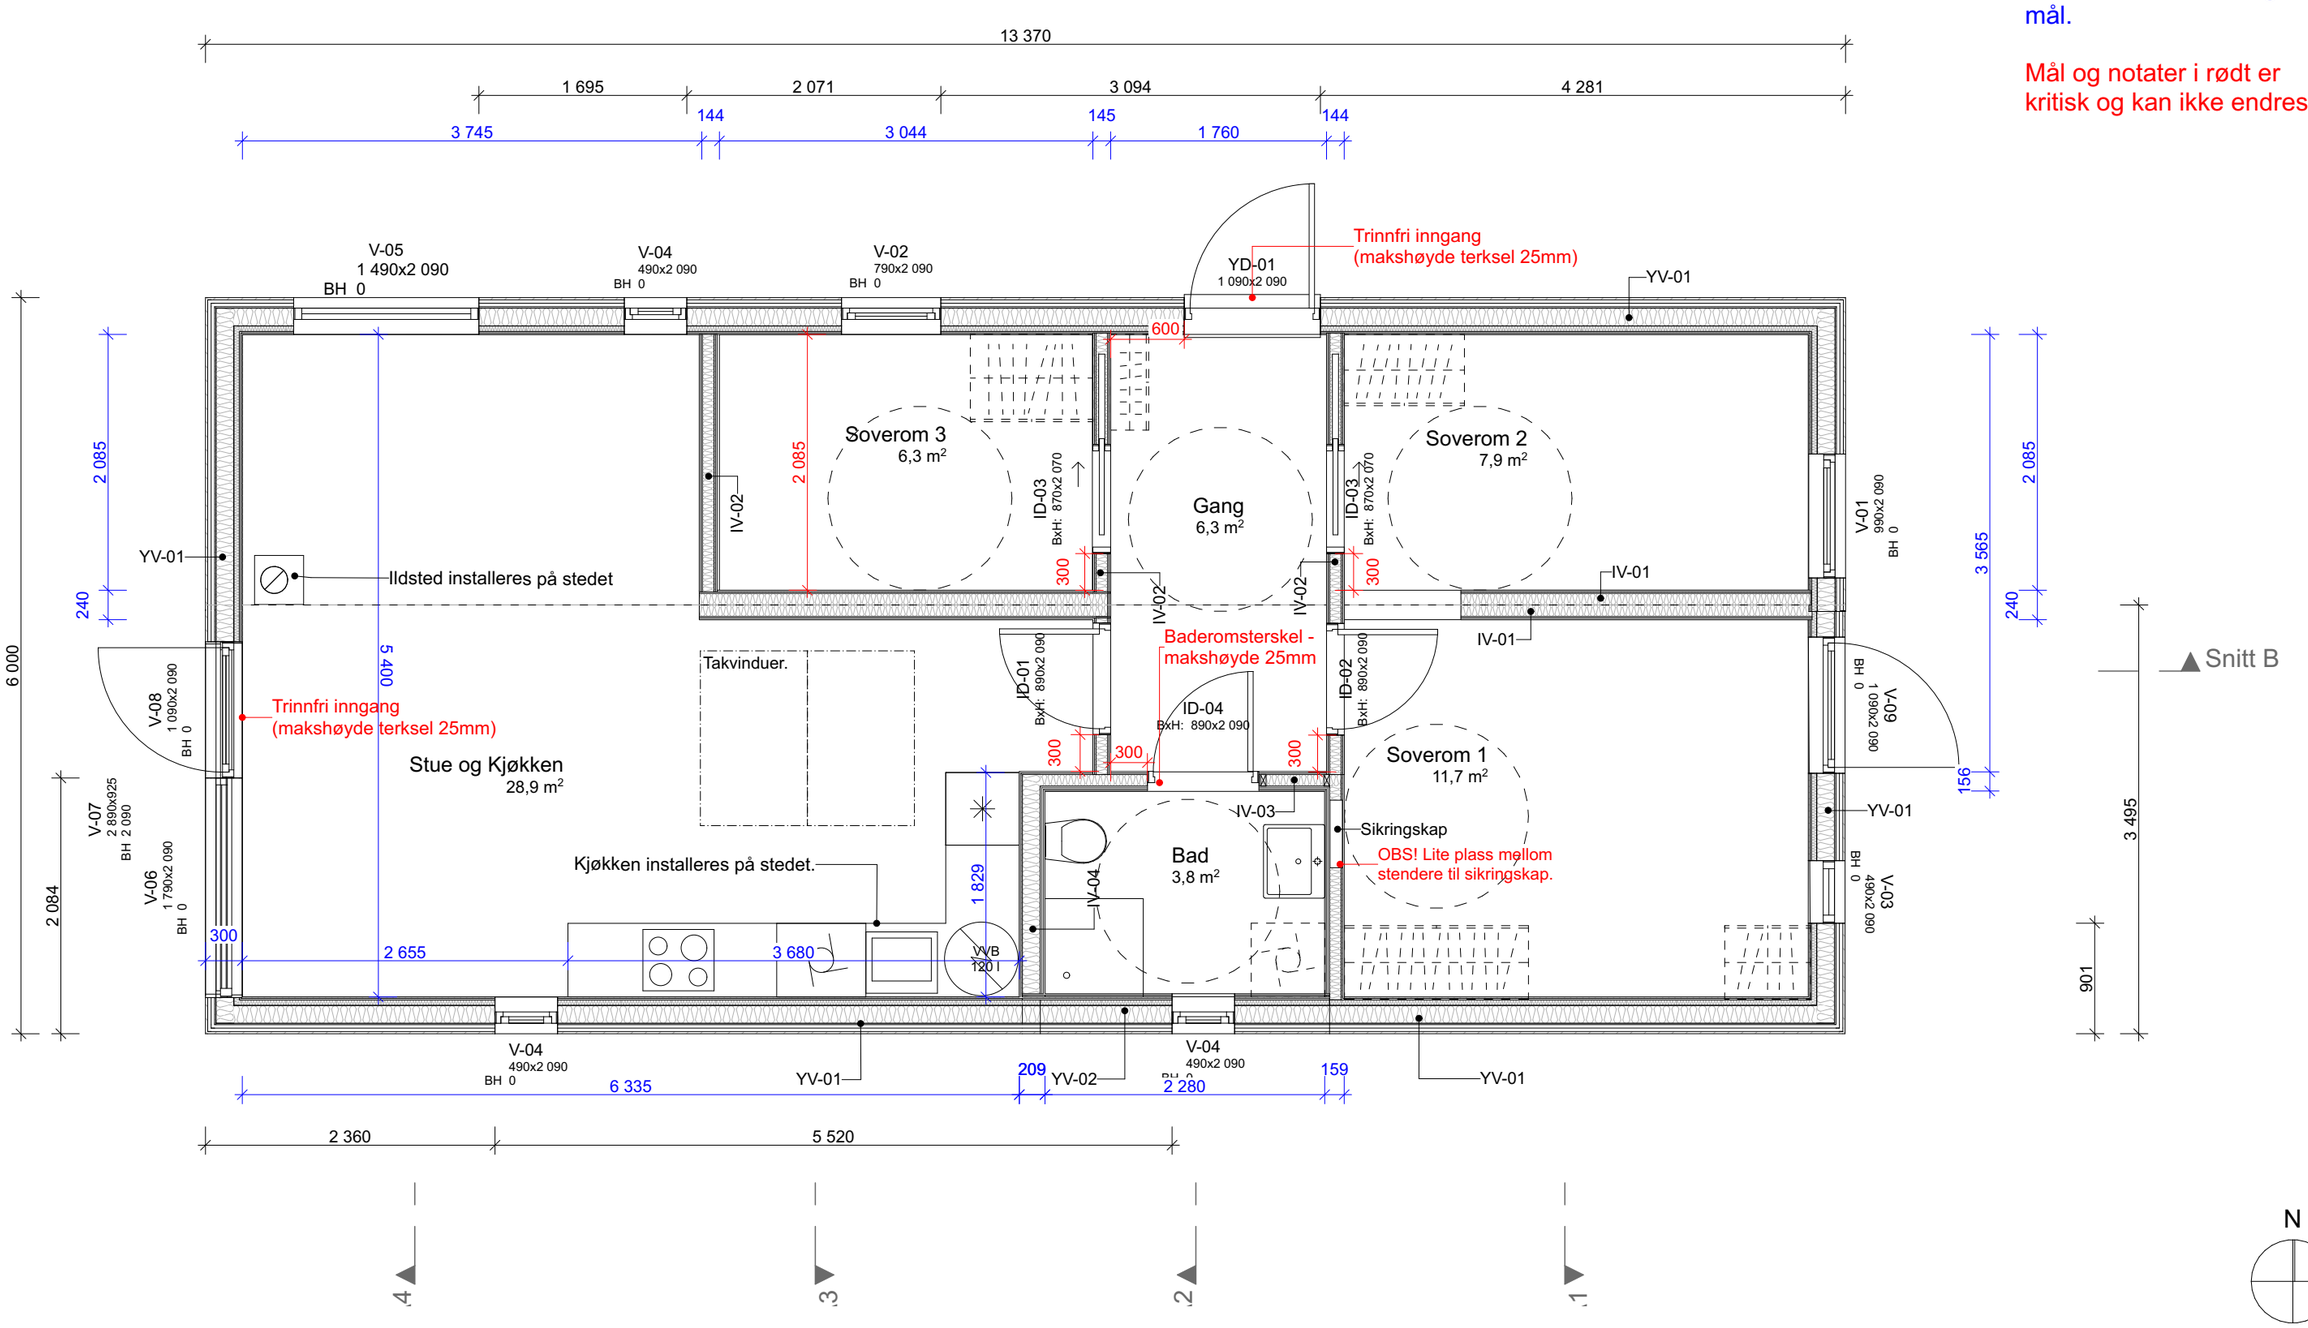


ANGITT MÅLESTOKK GJELDER KUN I A3 FORMAT

| ARKITEKT: | Nr. | Dato | Revisjonen gjelder | Sign. | ADRESSE.: | GNR./BNR.: | STATUS: | TEGNER: | KONTROLL: | DATO: |
|---|---|---|---|---|---|---|---|---|---|---|
| rak arkitektur as<br>vidars gt 5 0452 oslo tlf 94397481 post@rakark.no | | | | | #Site Address1, - - | Gnr/Bnr/Festenr | Detaljprosjekt | MY | KS | 14.04.26 |
| | | | | | | | 505 Sturødsveien9 - HUS 1<br>TEGNING:<br>Plan 1. Etasje | | | MÅLESTOKK:<br>1:50<br>TEGNINGSNR.:<br>A3.1 .1 |