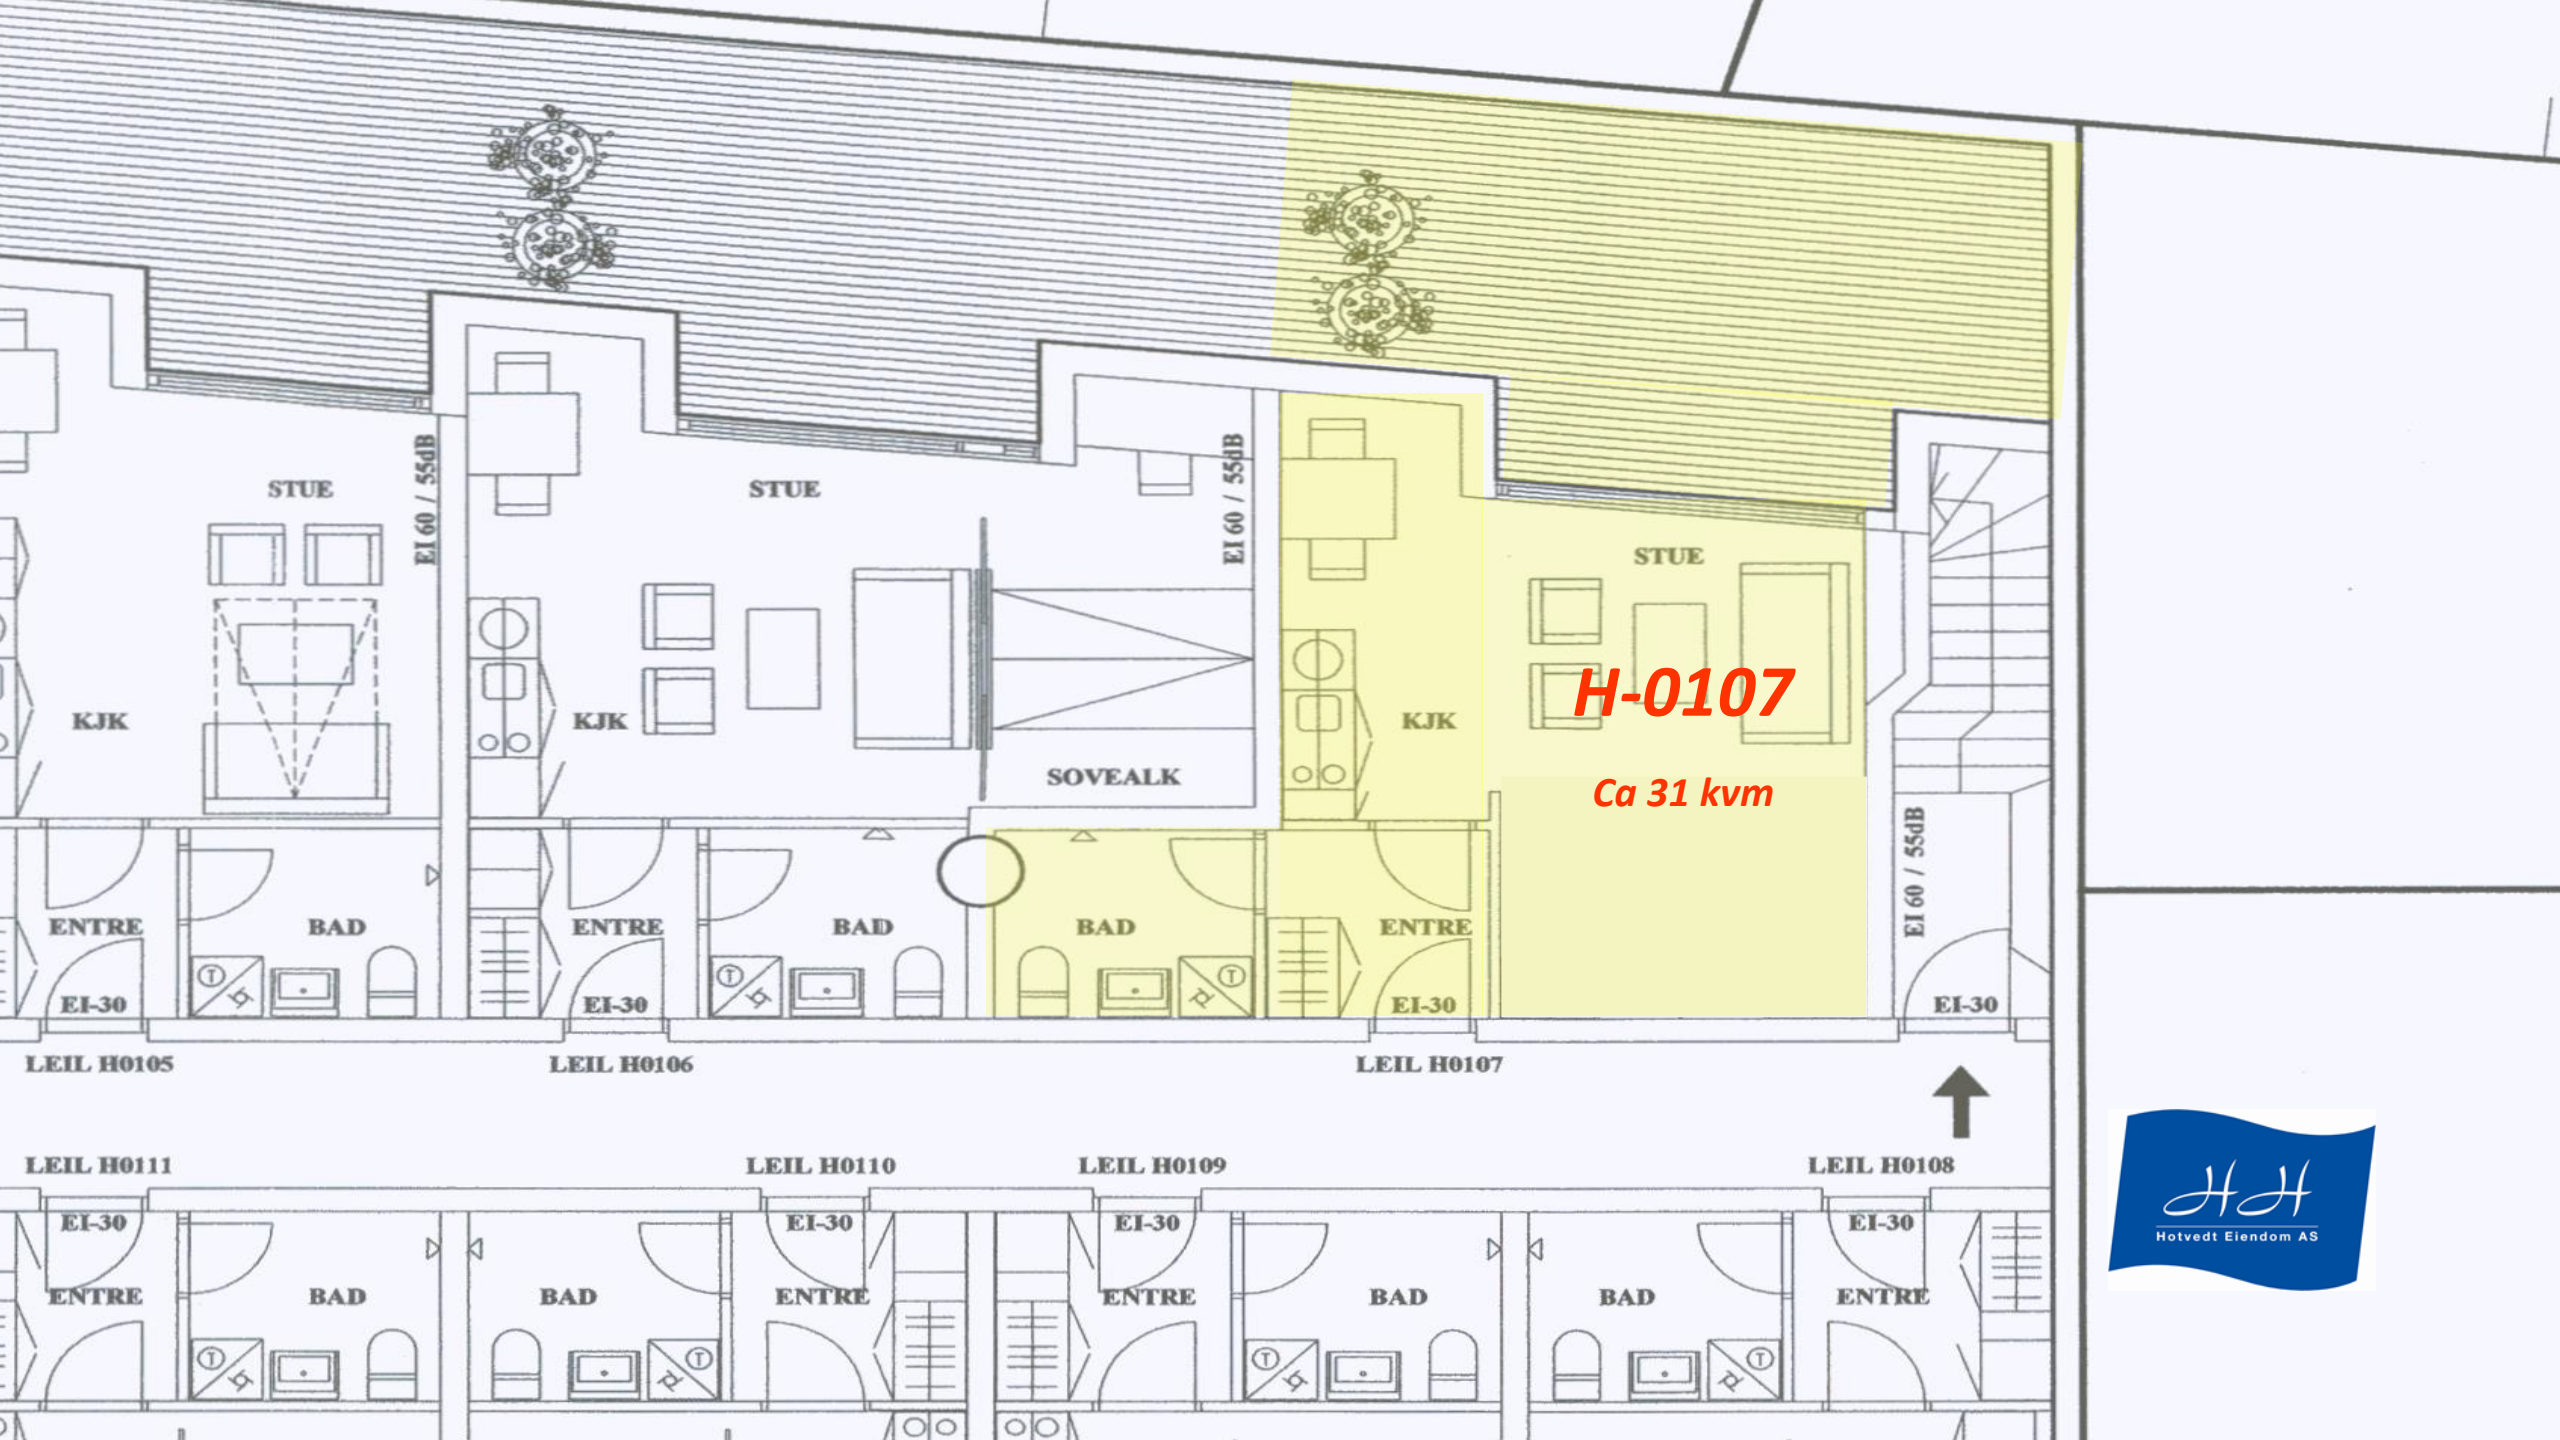

STUE
EI 60 / 55dB
KJK
ENTRE
BAD
EI-30
LEIL H0105
STUE
KJK
SOVEALK
ENTRE
BAD
EI-30
LEIL H0106
EI 60 / 55dB
BAD
KJK
ENTRE
EI-30
LEIL H0107
H-0107
Ca 31 kvm
STUE
EI 60 / 55dB
EI-30
LEIL H0111
ENTRE
BAD
EI-30
LEIL H0110
BAD
ENTRE
EI-30
LEIL H0109
ENTRE
BAD
EI-30
LEIL H0108
BAD
ENTRE
EI-30