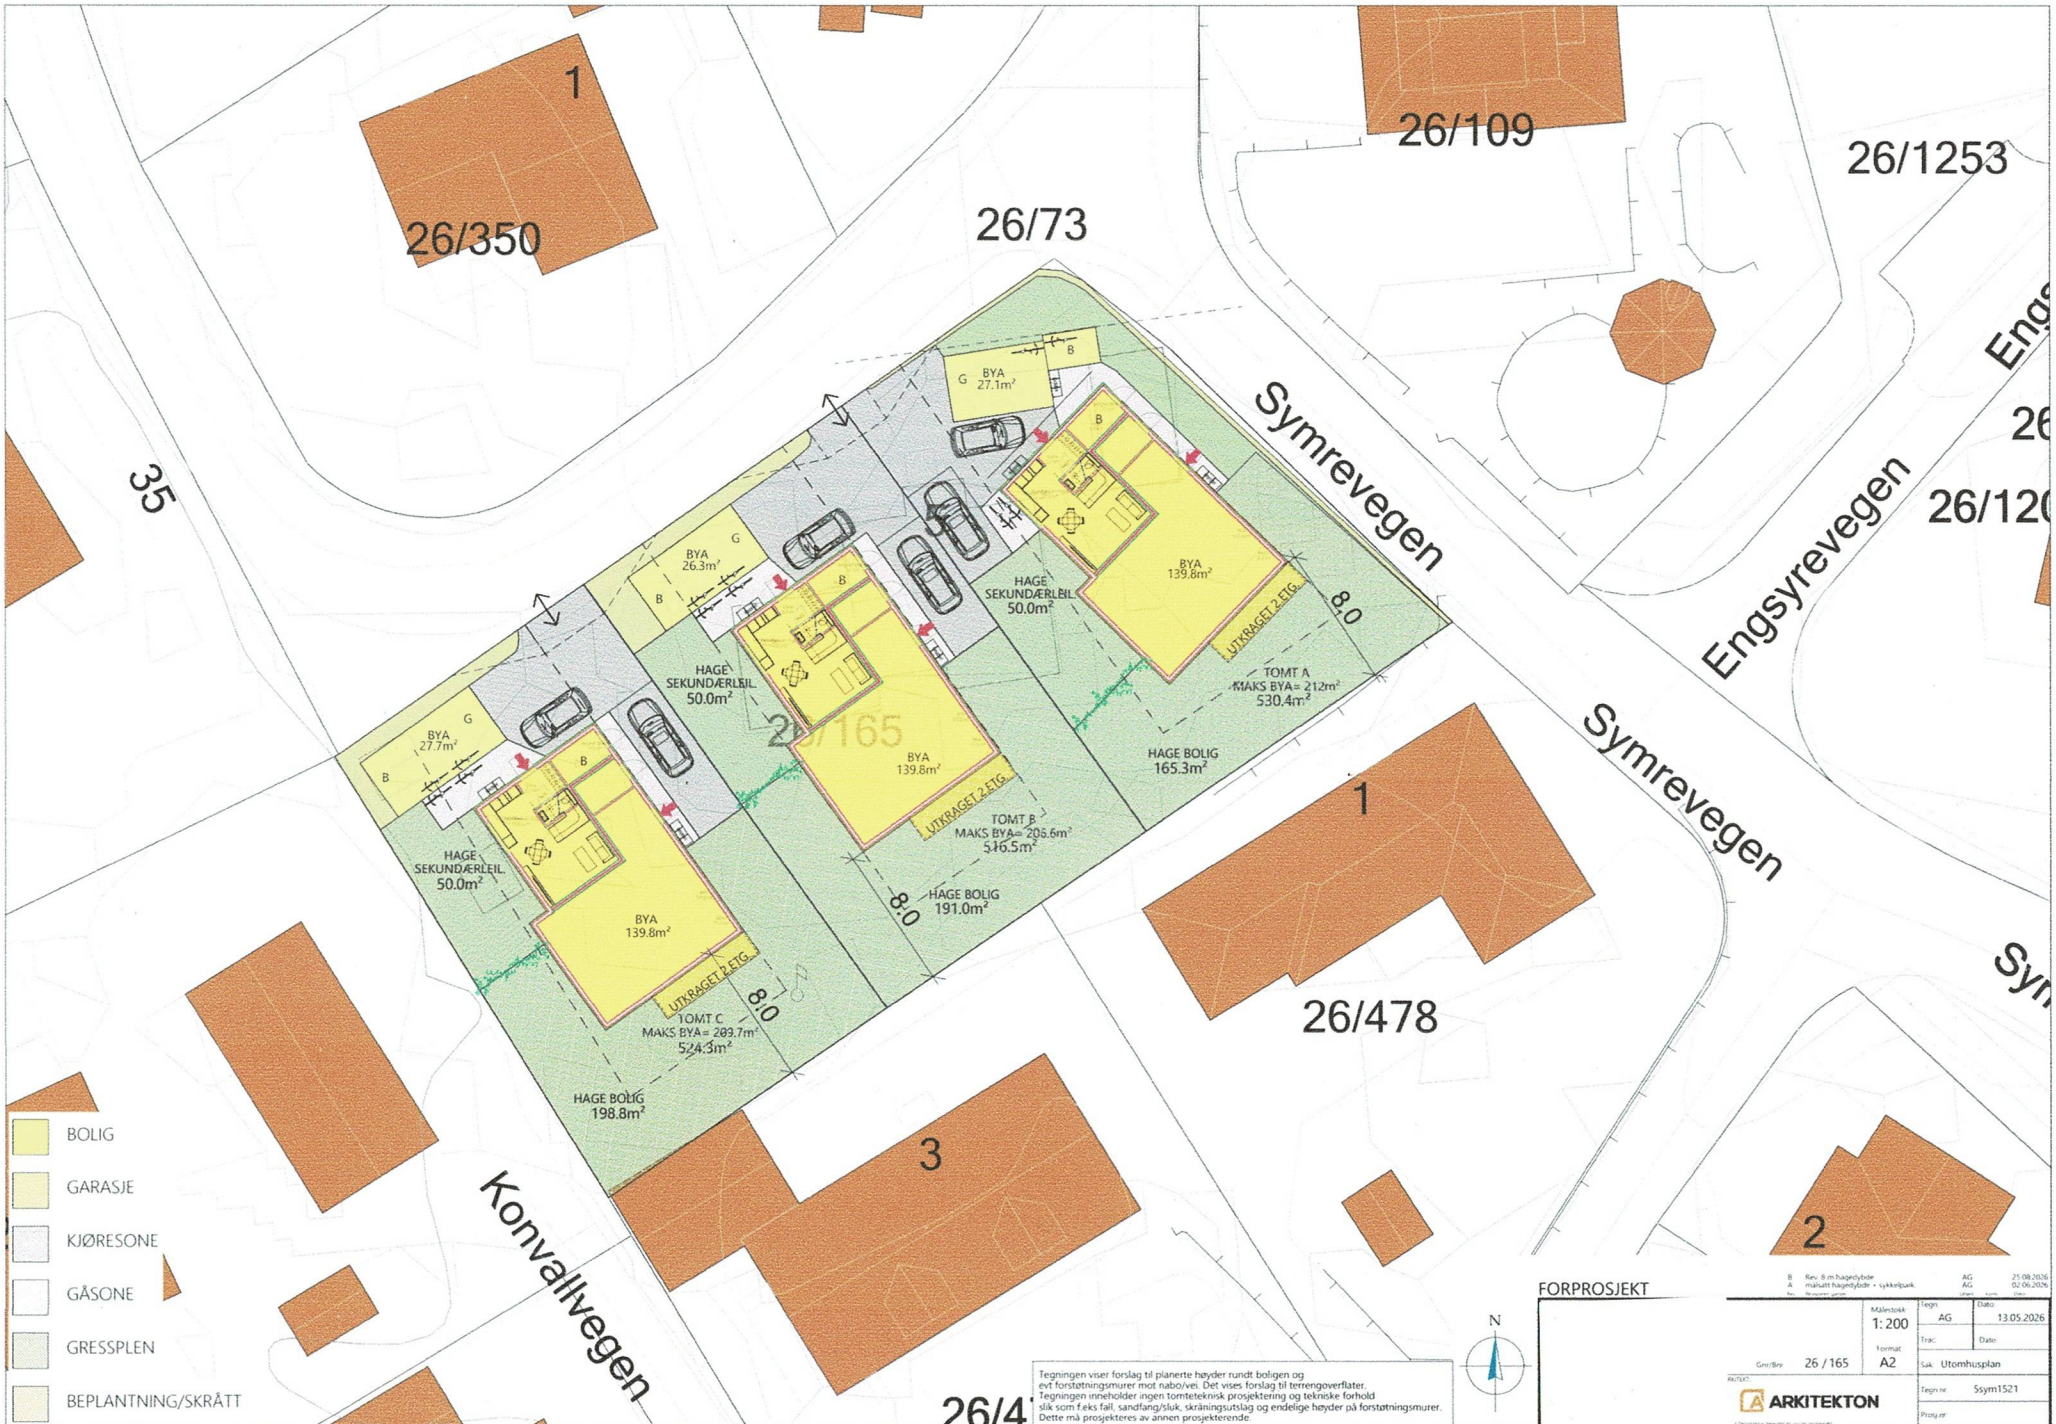
26/350
1
26/73
26/109
26/1253
35
Symrevegen
Engsyrevegen
26/165
BYA 27.7m²
BYA 26.3m²
BYA 27.1m²
BYA 139.8m²
BYA 139.8m²
BYA 139.6m²
HAGE SEKUNDÆRLEIL 50.0m²
HAGE SEKUNDÆRLEIL 50.0m²
HAGE SEKUNDÆRLEIL 50.0m²
UTKRAGET 2.ETG.
UTKRAGET 2.ETG.
UTKRAGET 2.ETG.
TOMT A
MAKS BYA= 212m²
530.4m²
TOMT B
MAKS BYA= 206.6m²
516.5m²
TOMT C
MAKS BYA= 209.7m²
524.3m²
HAGE BOLIG 165.3m²
HAGE BOLIG 191.0m²
HAGE BOLIG 198.8m²
8.0
8.0
8.0
1
26/478
3
2
Konvallvegen
26/4
BOLIG
GARASJE
KJØRESONE
GÅSONE
GRESSPLEN
BEPLANTNING/SKRÅTT
N
FORPROSJEKT
Tegningen viser forslag til planerte høyder rundt boligen og
evt forstøtningsmurer mot nabo/vei. Det vises forslag til terrengoverflater.
Tegningen inneholder ingen tomtetekniskprosjektering og tekniske forhold
slik som f.eks fall, sandfang/sluk, skråningsutslag og endelige høyder på forstøtningsmurer.
Dette må prosjekteres av annen prosjekterende.
B Rev. 8 m hagebybde AG 25.08.2026
A maksalt hagebybde + sykkelpark AG 02.06.2026
Målestokk 1:200
Format A2
Tegn AG
Dato 13.05.2026
Trac
Dato
Gnr/Bnr 26 / 165
Sak Utomhusplan
ARKITEKT
ARKITEKTON
Tegn nr Ssym1521
Prosj nr