
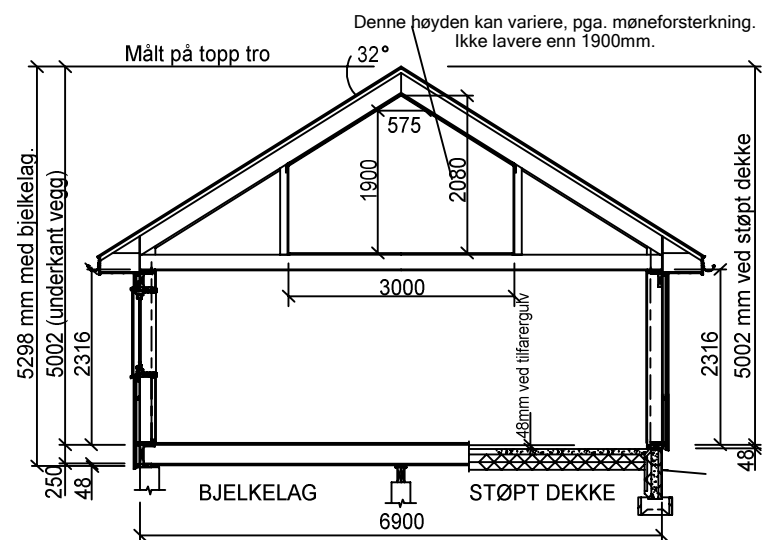


Plantegning loft snudd 90 grader

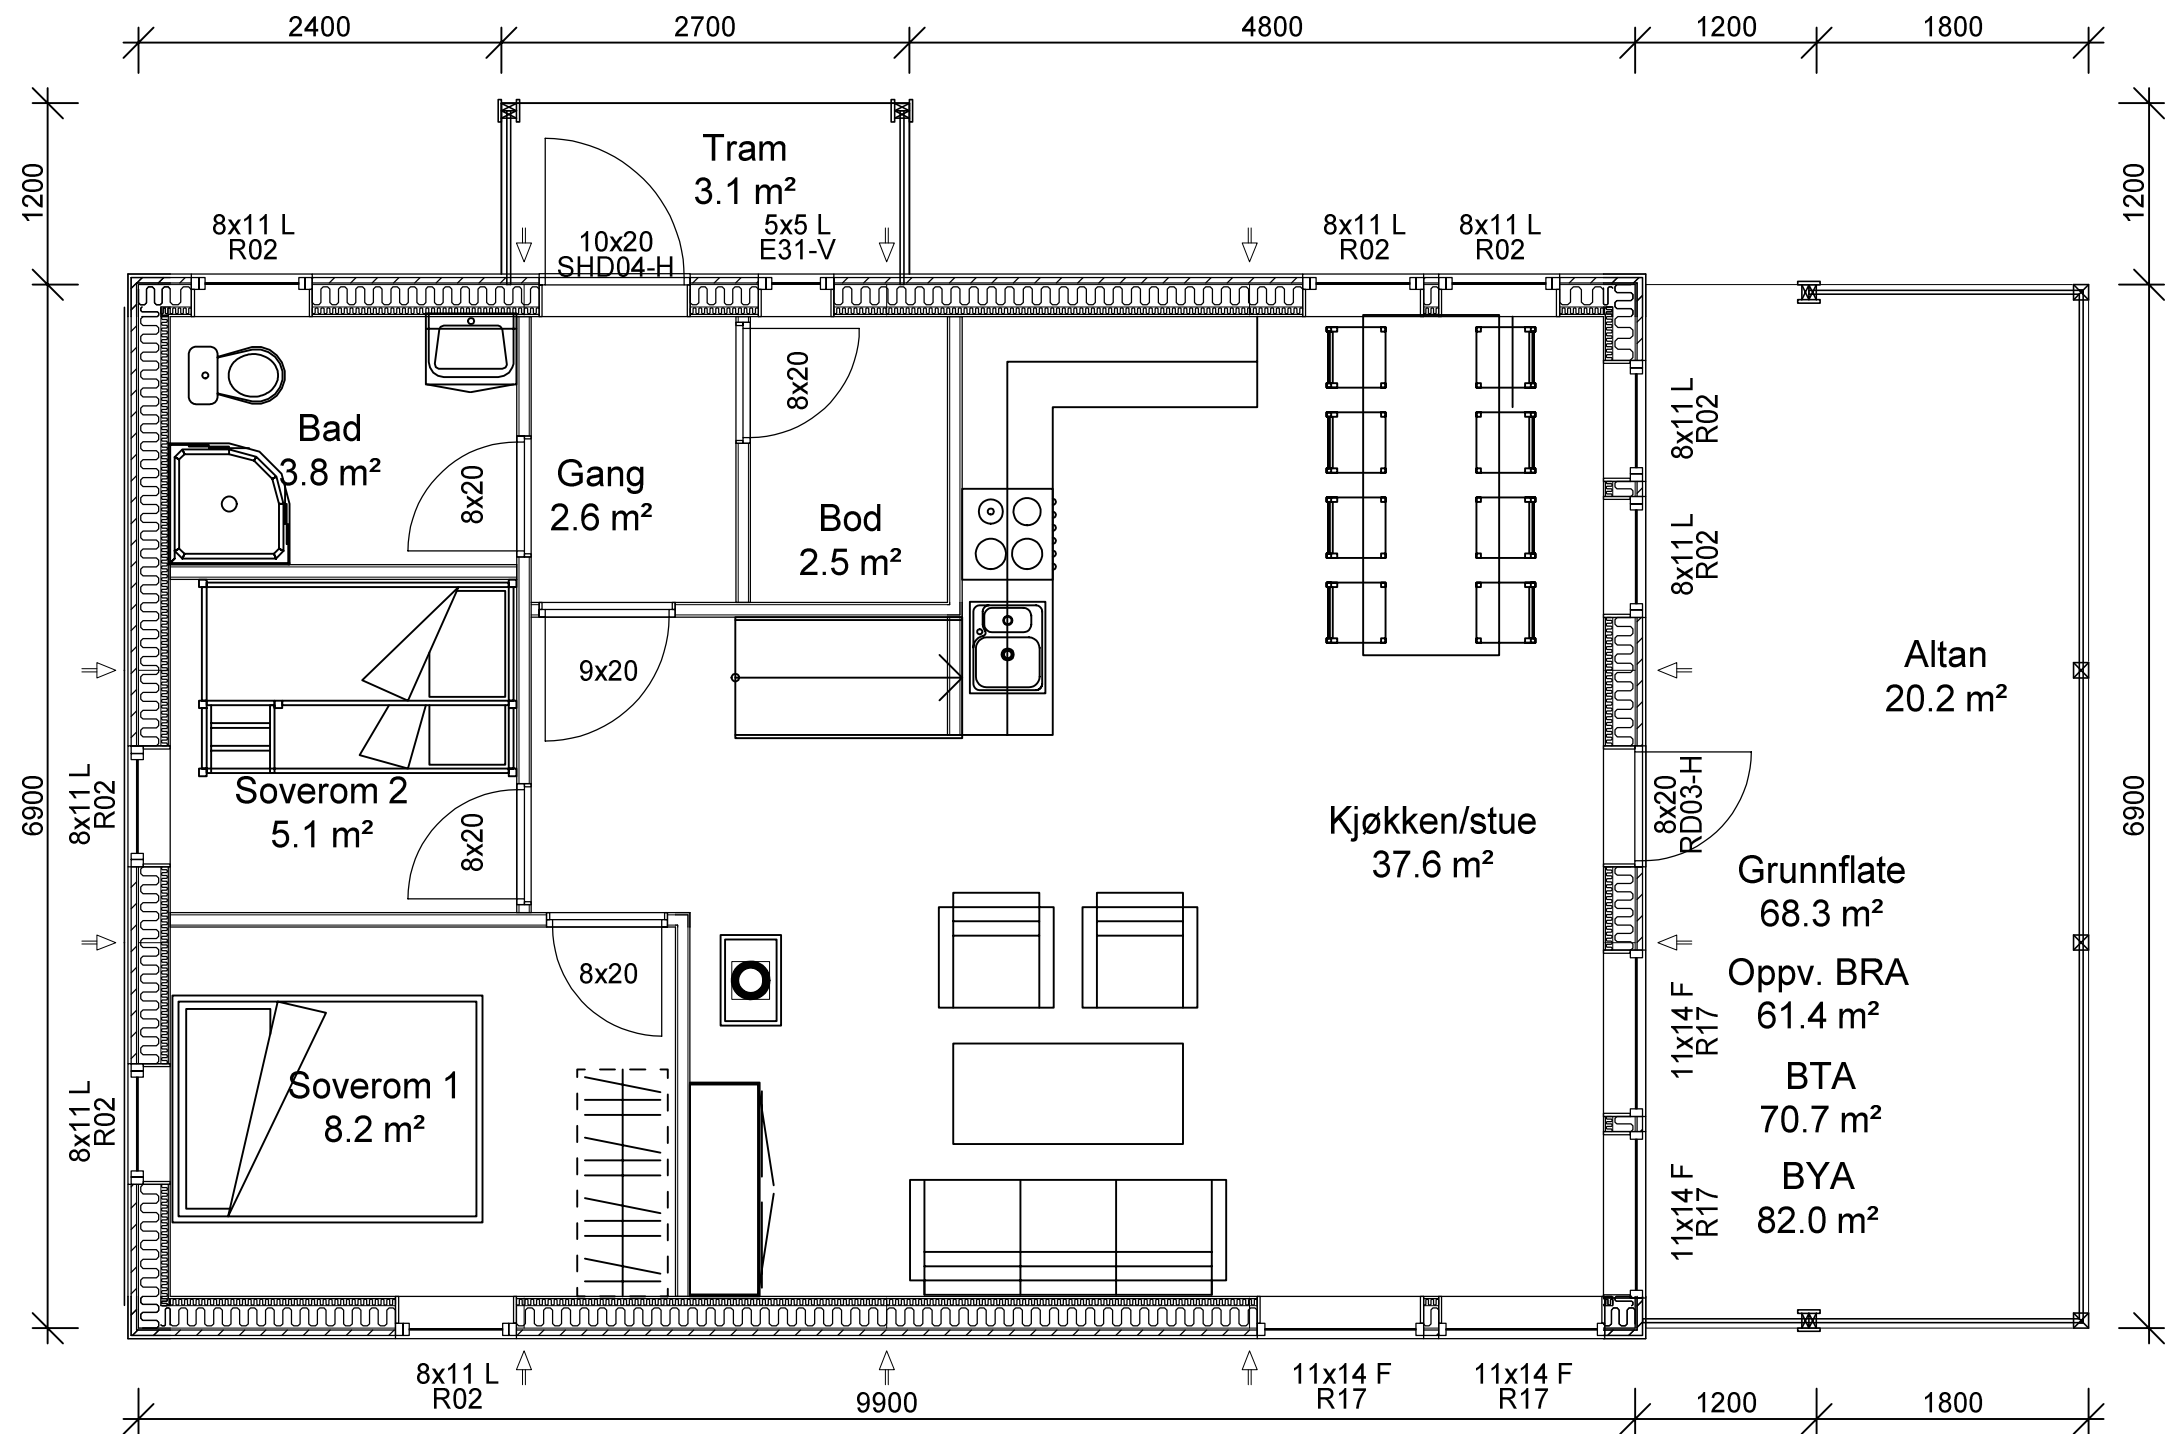

NB! Nøyaktig plassering av bæresøyler og dimensjonering av dragere beregnes i hvert tilfelle, avhengig av type taktekke og lokale snølastkrav.

For å unngå feil og misforståelser må derfor byggherre sørge for at alle aktører i prosjektet har oppdaterte tegninger med siste revisjon.

SALTDALSHYTTA
8255 RØKLAND

Tlf.: 75681600 Fax: 75681610
E-post: post@saldalshytta.no

Tiltakshaver:	Type: T48	
Byggeplass:	Br. areal: Se tegning,	Dato: 20.02.2013
Kommune:	Prosjekt:	Tegner:
Gnr:	Bnr:	Tegn.nr.: T48
Mål: 1 : 50/100		Ark: 501
© Tegningen er beskyttet i.h.t lov om opphavsrett. Kan ikke benyttes uten tillatelse fra Saltdalshytta.		