


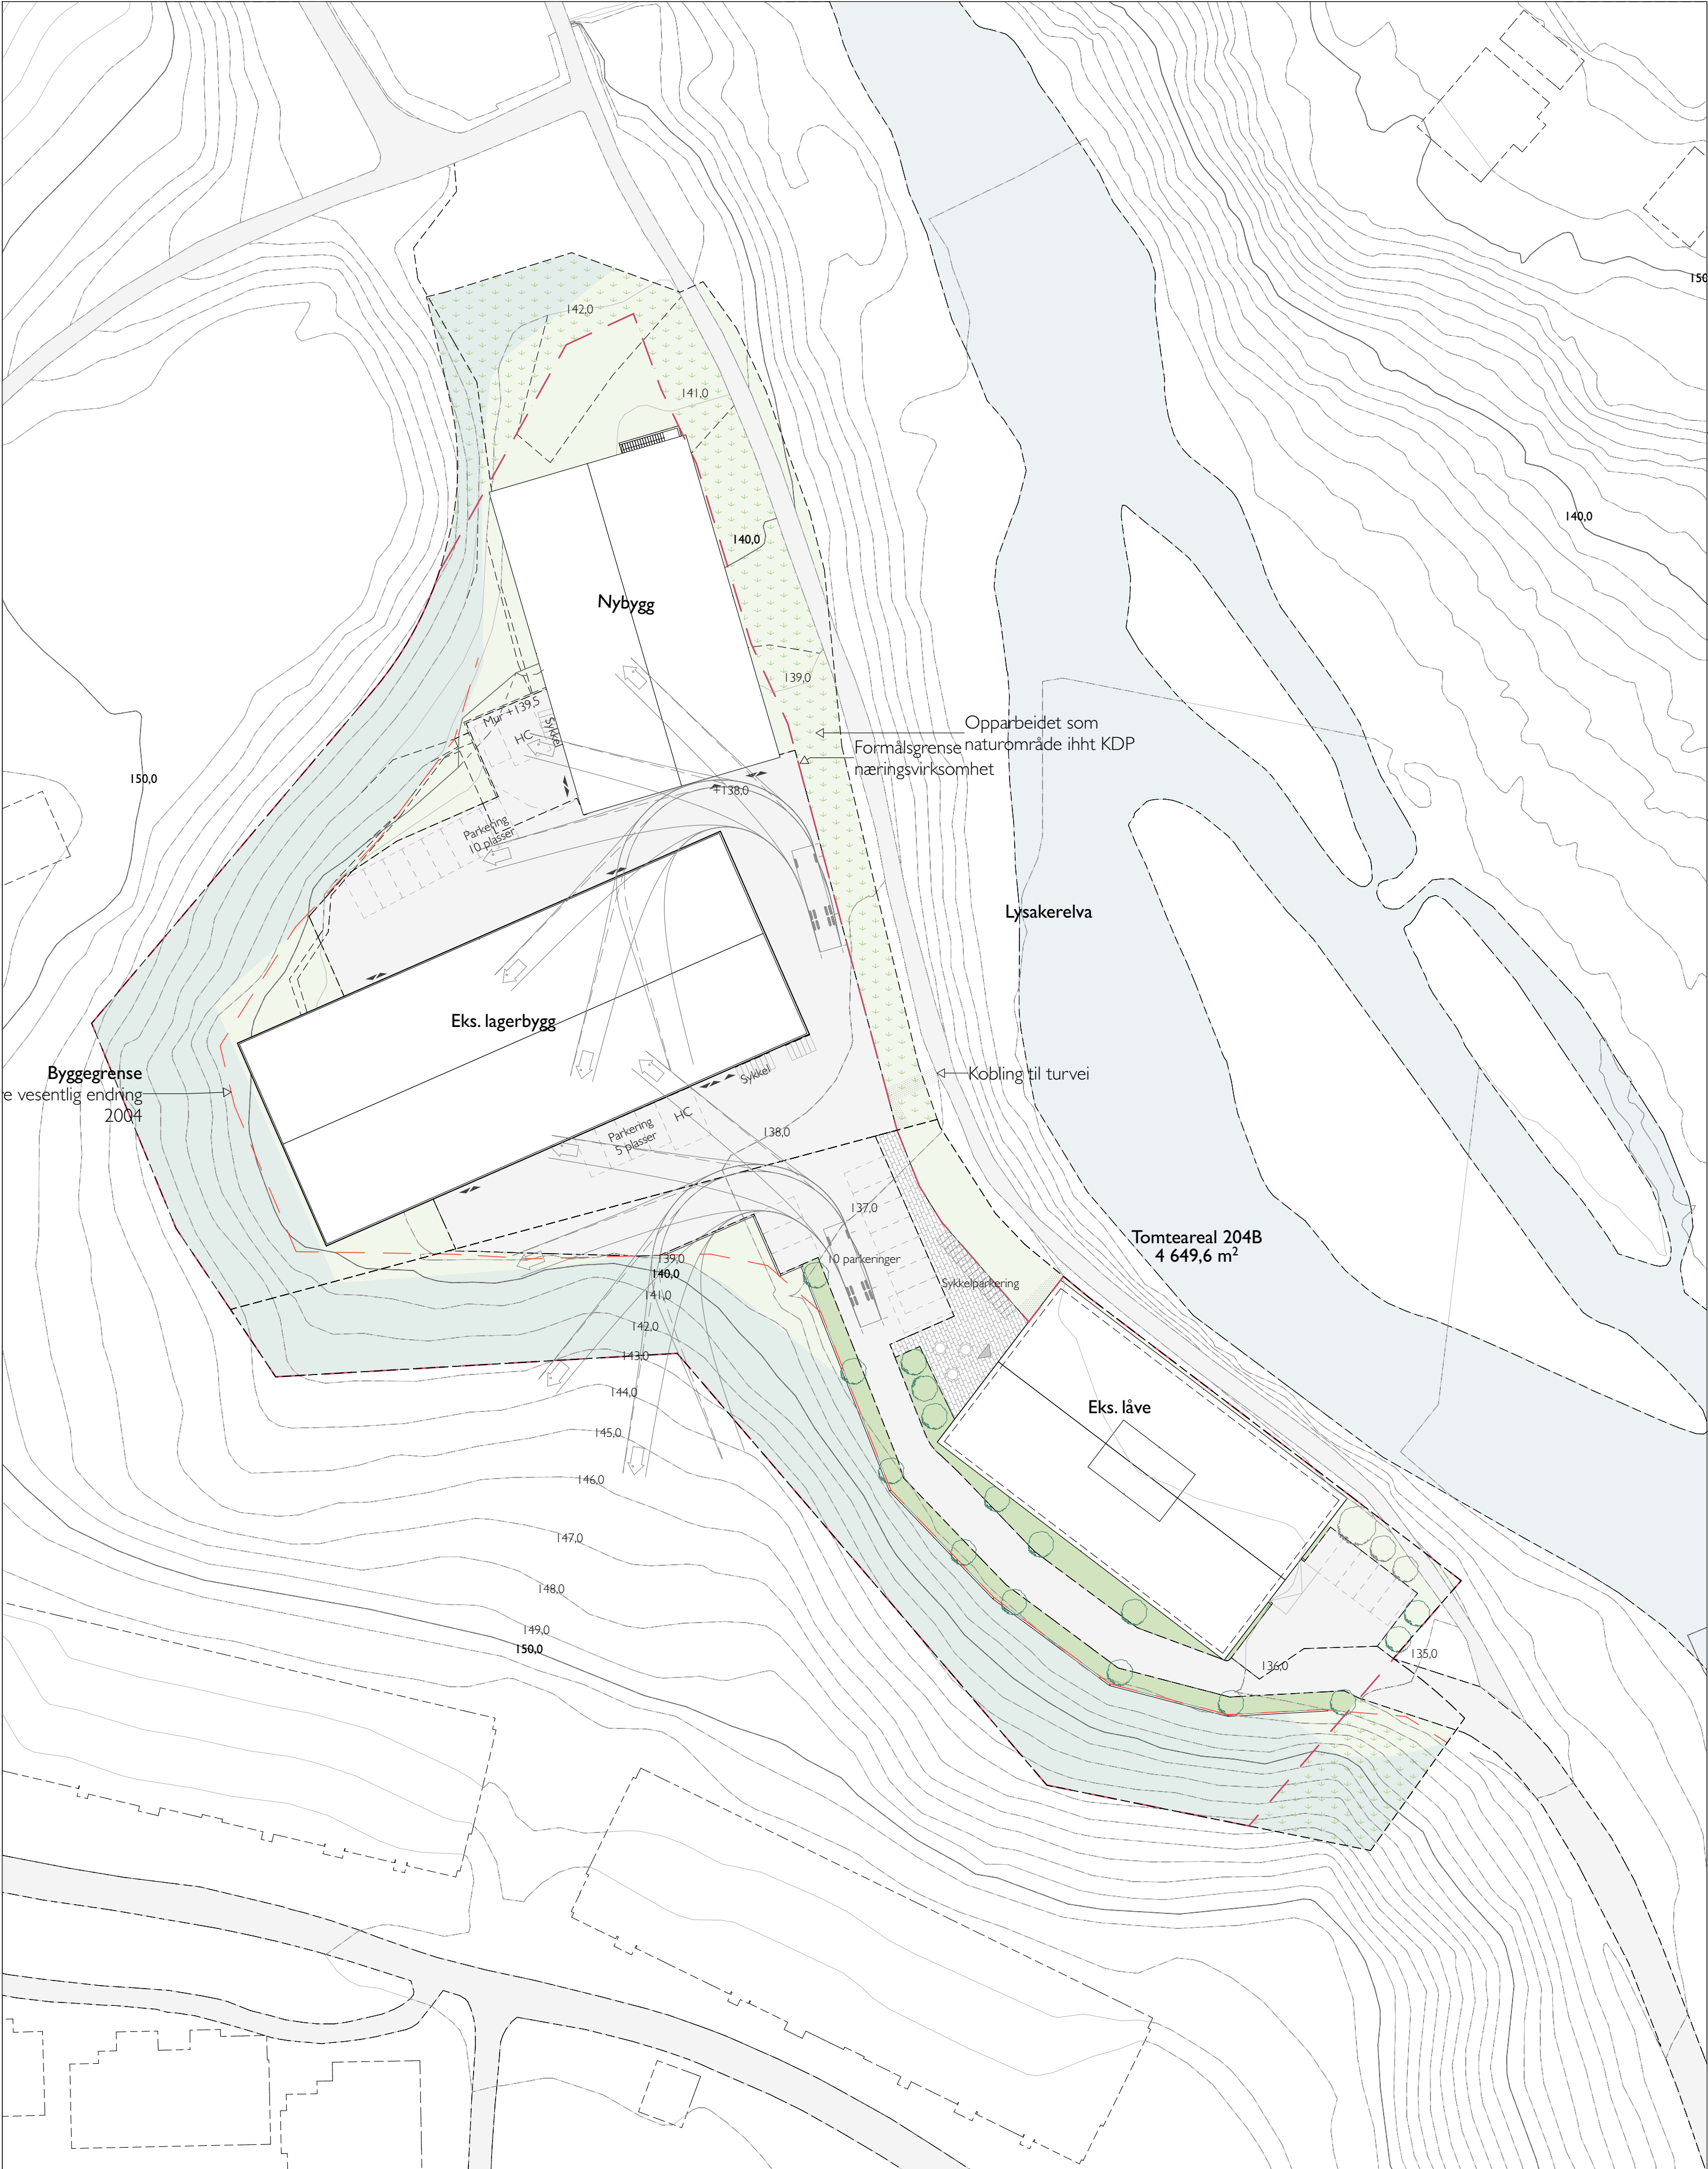

R21 ARKITEKTER Rådhusgata 21 0158 Oslo Tlf: +47 995 24 881 post@r21.no	Kontroll prosjekt	
	Sign.	Kontroll
	Gnr/Bnr	31/18
	Prosjekt	Fase
	Tiltakshaver	Dato
Type tegning	Målestokk A2	
	Tegningsnr.	
	Rev.	