


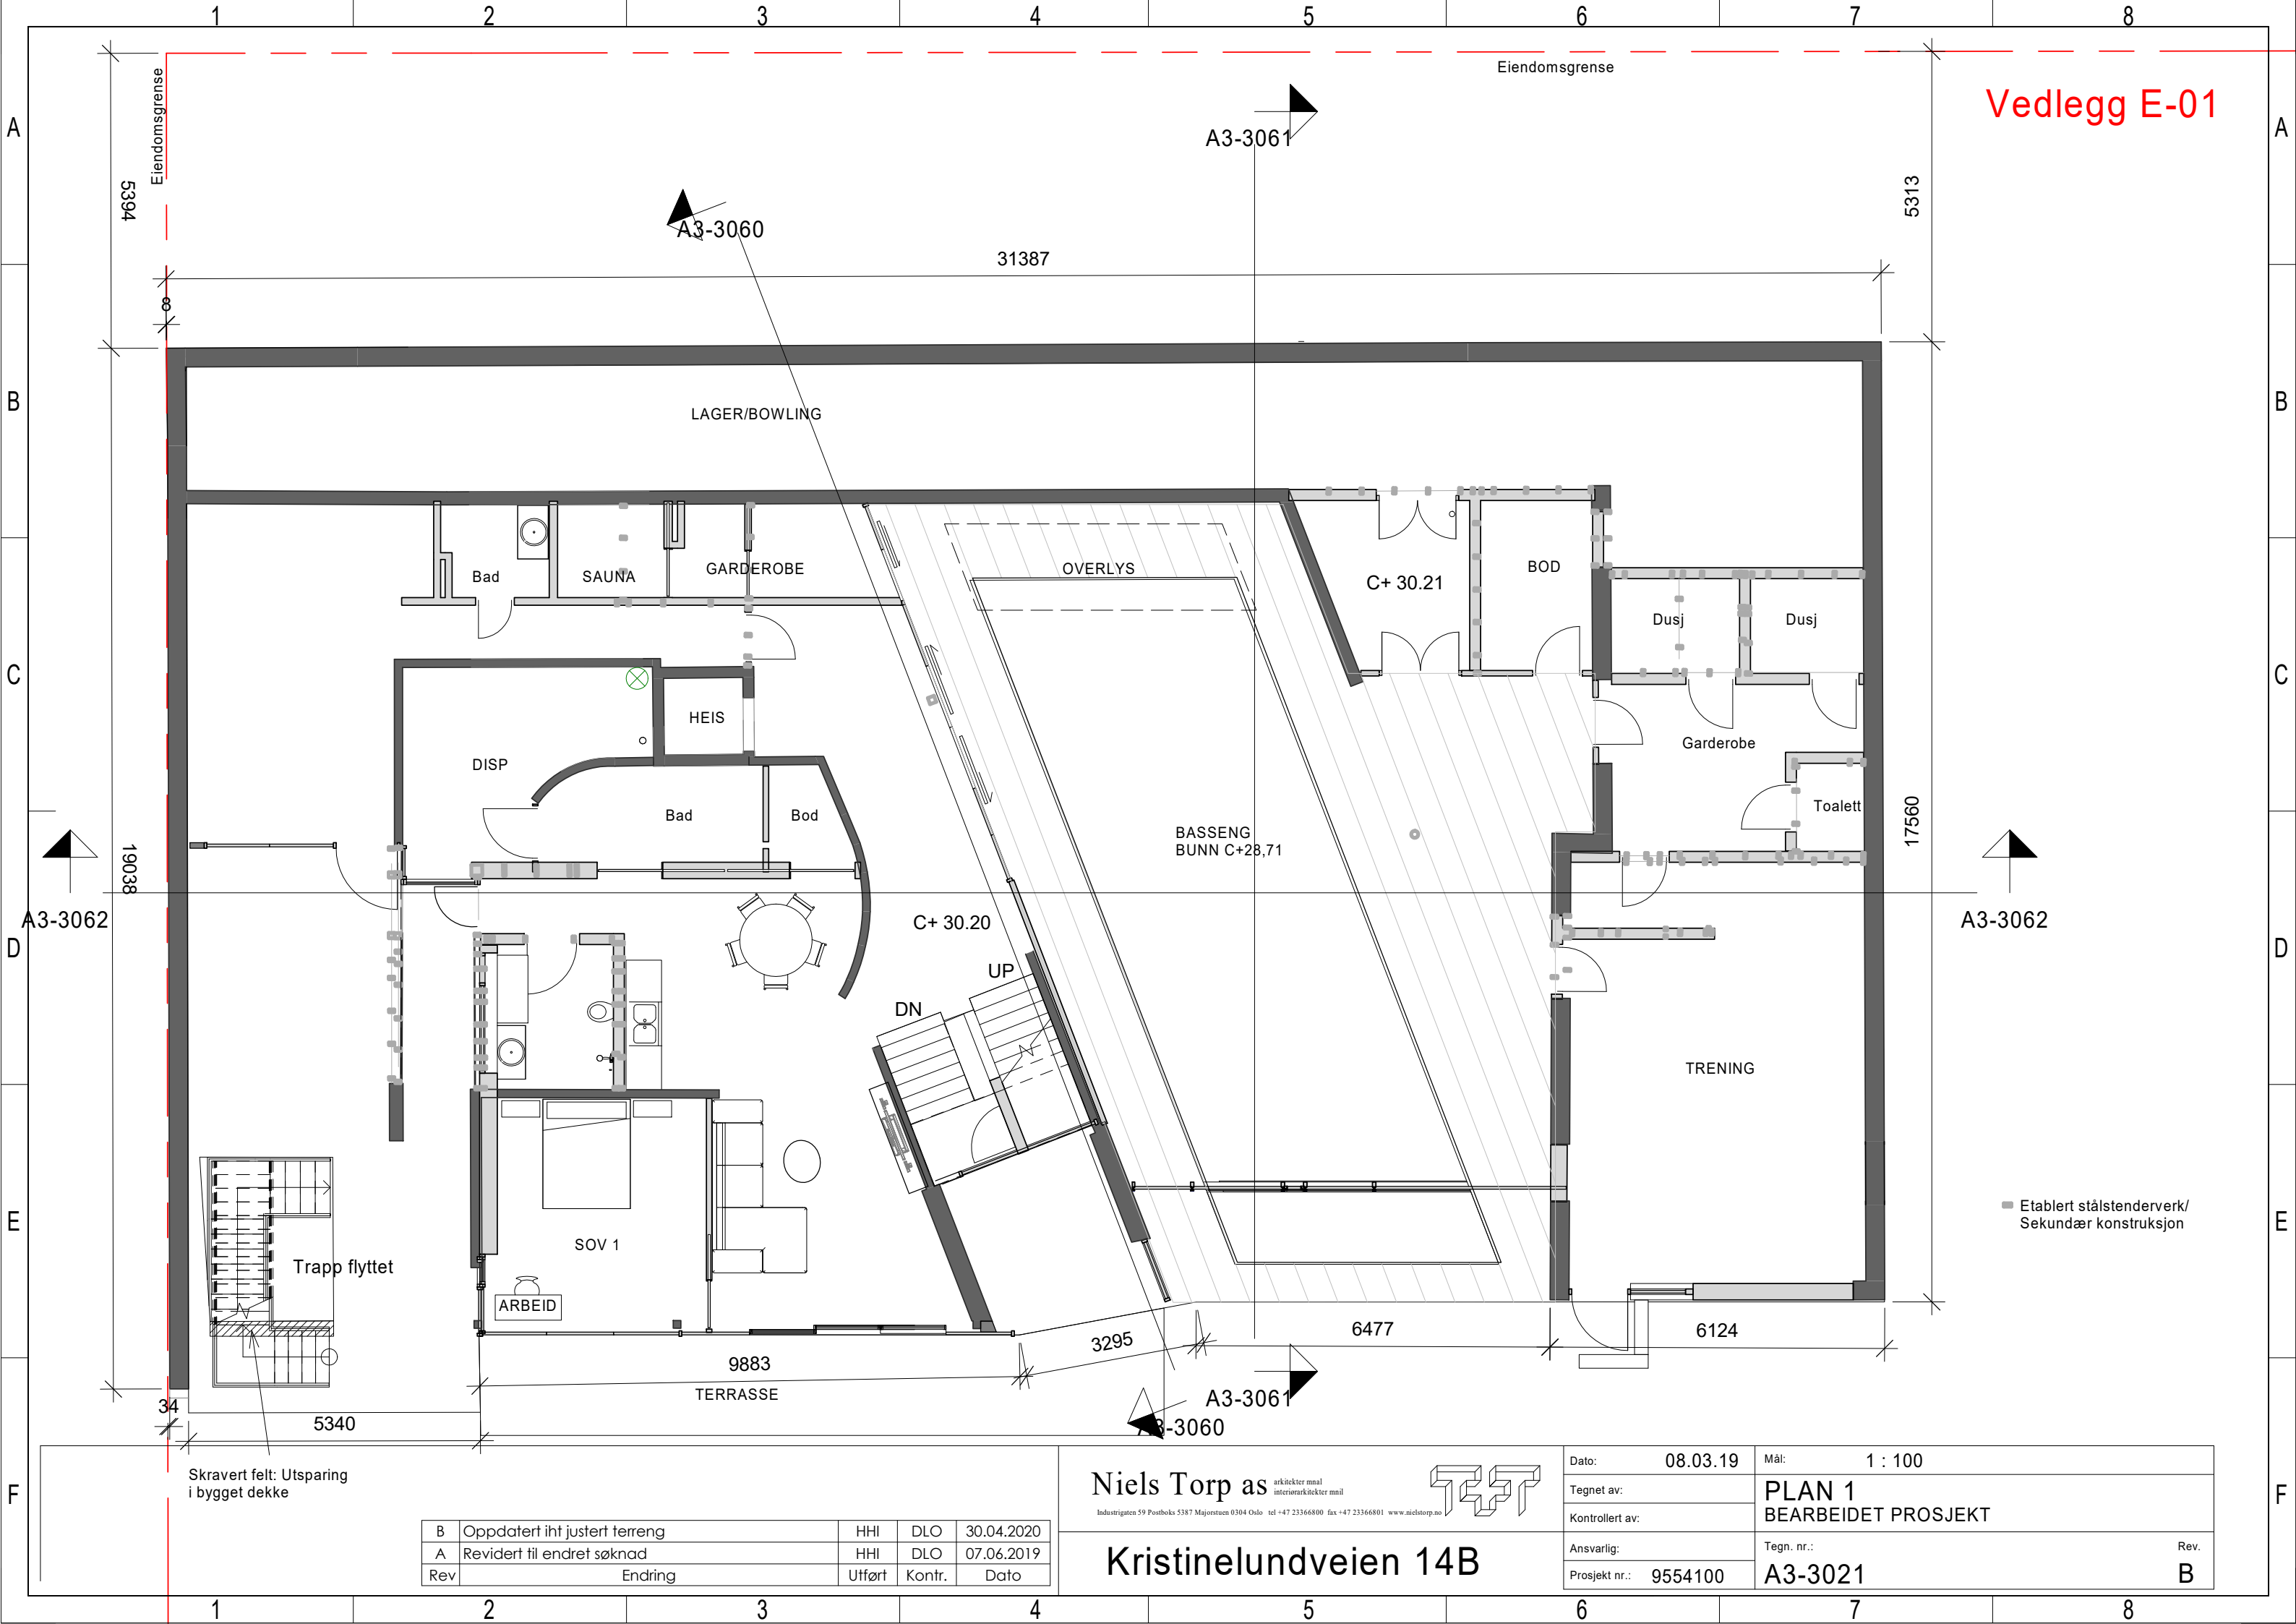

Vedlegg E-01


Etablert stålstenderverk/
Sekundær konstruksjon

Skravert felt: Utsparing
i bygget dekke

B	Oppdatert iht justert terreng	HHI	DLO	30.04.2020
A	Revidert til endret søknad	HHI	DLO	07.06.2019
Rev	Endring	Utført	Kontr.	Dato

Niels Torp as arkitekter mml
interiorarkitekter mml

Industrigaten 59 Postboks 5387 Majorstuen 0304 Oslo tlf +47 23366800 fax +47 23366801 www.nielstorp.no

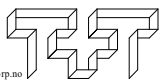

Kristinelundveien 14B

Dato:	08.03.19	Mål:	1 : 100
Tegnet av:		PLAN 1	
Kontrollert av:		BEARBEIDET PROSJEKT	
Ansvarlig:		Tegn. nr.:	Rev.
Prosjekt nr.:	9554100	A3-3021	B