

**For matrikkeleining:**

Kommune: 1119 - HÅ

Gardsnummer: 26

Bruksnummer: 1274

Utskriftsdato / klokkeslett: 16.05.2023 kl. 11:36

Produsert av: Lars Olav Hatlen

Attestert av: Hå kommune

**Orientering om matrikelbrev**

Matrikelbrevet er heimla i «Lov om eigedomsregistrering» (matrikellova) av 17. juni 2005. Etter definisjonen i matrikellova § 3 d) er matrikelbrevet ei attestert utskrift av matrikkelen som viser alle registrerte opplysningar om ei matrikkeleining ved oppgjeven dato.

Om heilskap og nøyaktigheit i matrikelbrevet

Matrikkelen vart etablert ved konvertering av data frå tidlegare register. Det kan variere kor gode slike data er med omsyn til heilskap og nøyaktigheit. I enkelte tilfelle kan grensepunkt og grenselinjer mangle heilt eller delvis, eller vere feil registrerte. Det kan også vere feil og manglar ved registrert bygnings- og adresseinformasjon. Heilskap og kartfestingsnøyaktigheit er oftast betre innanfor enn utanfor tettbygde strøk. Ver merksam på at oppgjeve areal for mange matrikkeleiningar og bygg er usikre.

For utfyllande informasjon: www.kartverket.no/matrikelbrev

Matrikkeleining

Matrikkeleiningstype: Grunneigedom
Bruksnamn: 01.03.2022
Etableringsdato: 0
Skylid: Ja
Er tinglyst: Nei
Har festegrunnar: Nei
Er seksjonert: Nei

Det er ikkje registrert bygg på matrikkeleininga.

Arealrapport

Tekst Areal Kommentar
Utrekna areal for 26 / 1274 368 m2

Eigarforhold

Tinglyste eigarforhold	Namn	Brukseinin	Adresse	Andel
Rolle	TERJE HAUGSENG EIENDOM AS		Opstadvegen 19	1 / 1
Heimelshavar	981277198		4365 NÆRBØ	

Oversikt over teigar

(EUREF89 UTM Sone 32)

Løpenr	Type	Hovudteig	Nord	Aust	Høgde	Areal	Merknader
1	Teig	Ja	6507744	305493		368 m2	

Forretningar der matrikkeleininga er involvert

Forretning Forretningsdokumentdato
Forretningstype Kommunal saksreferanse
Årsak til feilretting Nettadresse (URL)
Annar referanse

Tinglysing Endra dato
Status

Matrikkelføring
Signatur Dato

Opprett ny grunneigedom ved frådeling	24.02.2022	Tinglyst	03.03.2022	1119hae	24.02.2022
Oppmålingsforretning	22/374	Rolle	Matrikkeleining	Arealending	
		Avgjevar	1119 - 26/142	-368	
		Mottakar	1119 - 26/1274	368	
		Berørt	1119 - 26/44	0	
		Berørt	1119 - 26/308	0	

Forretning
Forretningstype
Årsak til feilretting

Forretningsdokumentdato
Kommunal saksreferanse
Nettadresse (URL)
Annan referanse

Status

Tinglysing

Endra dato

Matrikkelføring
Signatur Dato

Landmålarnummer Namn

000080 Espen Haaland

Forretningar der matrikkeleininga er berørt

Forretning
Forretningstype
Årsak til feilretting

Forretningsdokumentdato
Kommunal saksreferanse
Nettadresse (URL)
Annan referanse

Status

Tinglysing

Endra dato

Matrikkelføring
Signatur Dato

Kvalitetshøving for eksisterande matrikkeleining 24.02.2022 1119hae 06.04.2022

Annan forretningstype

22/374

Rolle

Matrikkeleining

Arealendring

Berørt

1119 - 26/44

0

Berørt

1119 - 26/308

0

Berørt

1119 - 26/1274

0

Opprett ny grunneigedom ved frådeling
Oppmålingsforretning

24.02.2022

22/374

Tinglyst

03.03.2022

1119hae 24.02.2022

Rolle

Matrikkeleining

Arealendring

Avgjevar

1119 - 26/142

-358

Mottakar

1119 - 26/1275

358

Berørt

1119 - 26/308

0

Berørt

1119 - 26/309

0


Berørt

1119 - 26/1274

0

Landmålarnummer Namn

000080 Espen Haaland

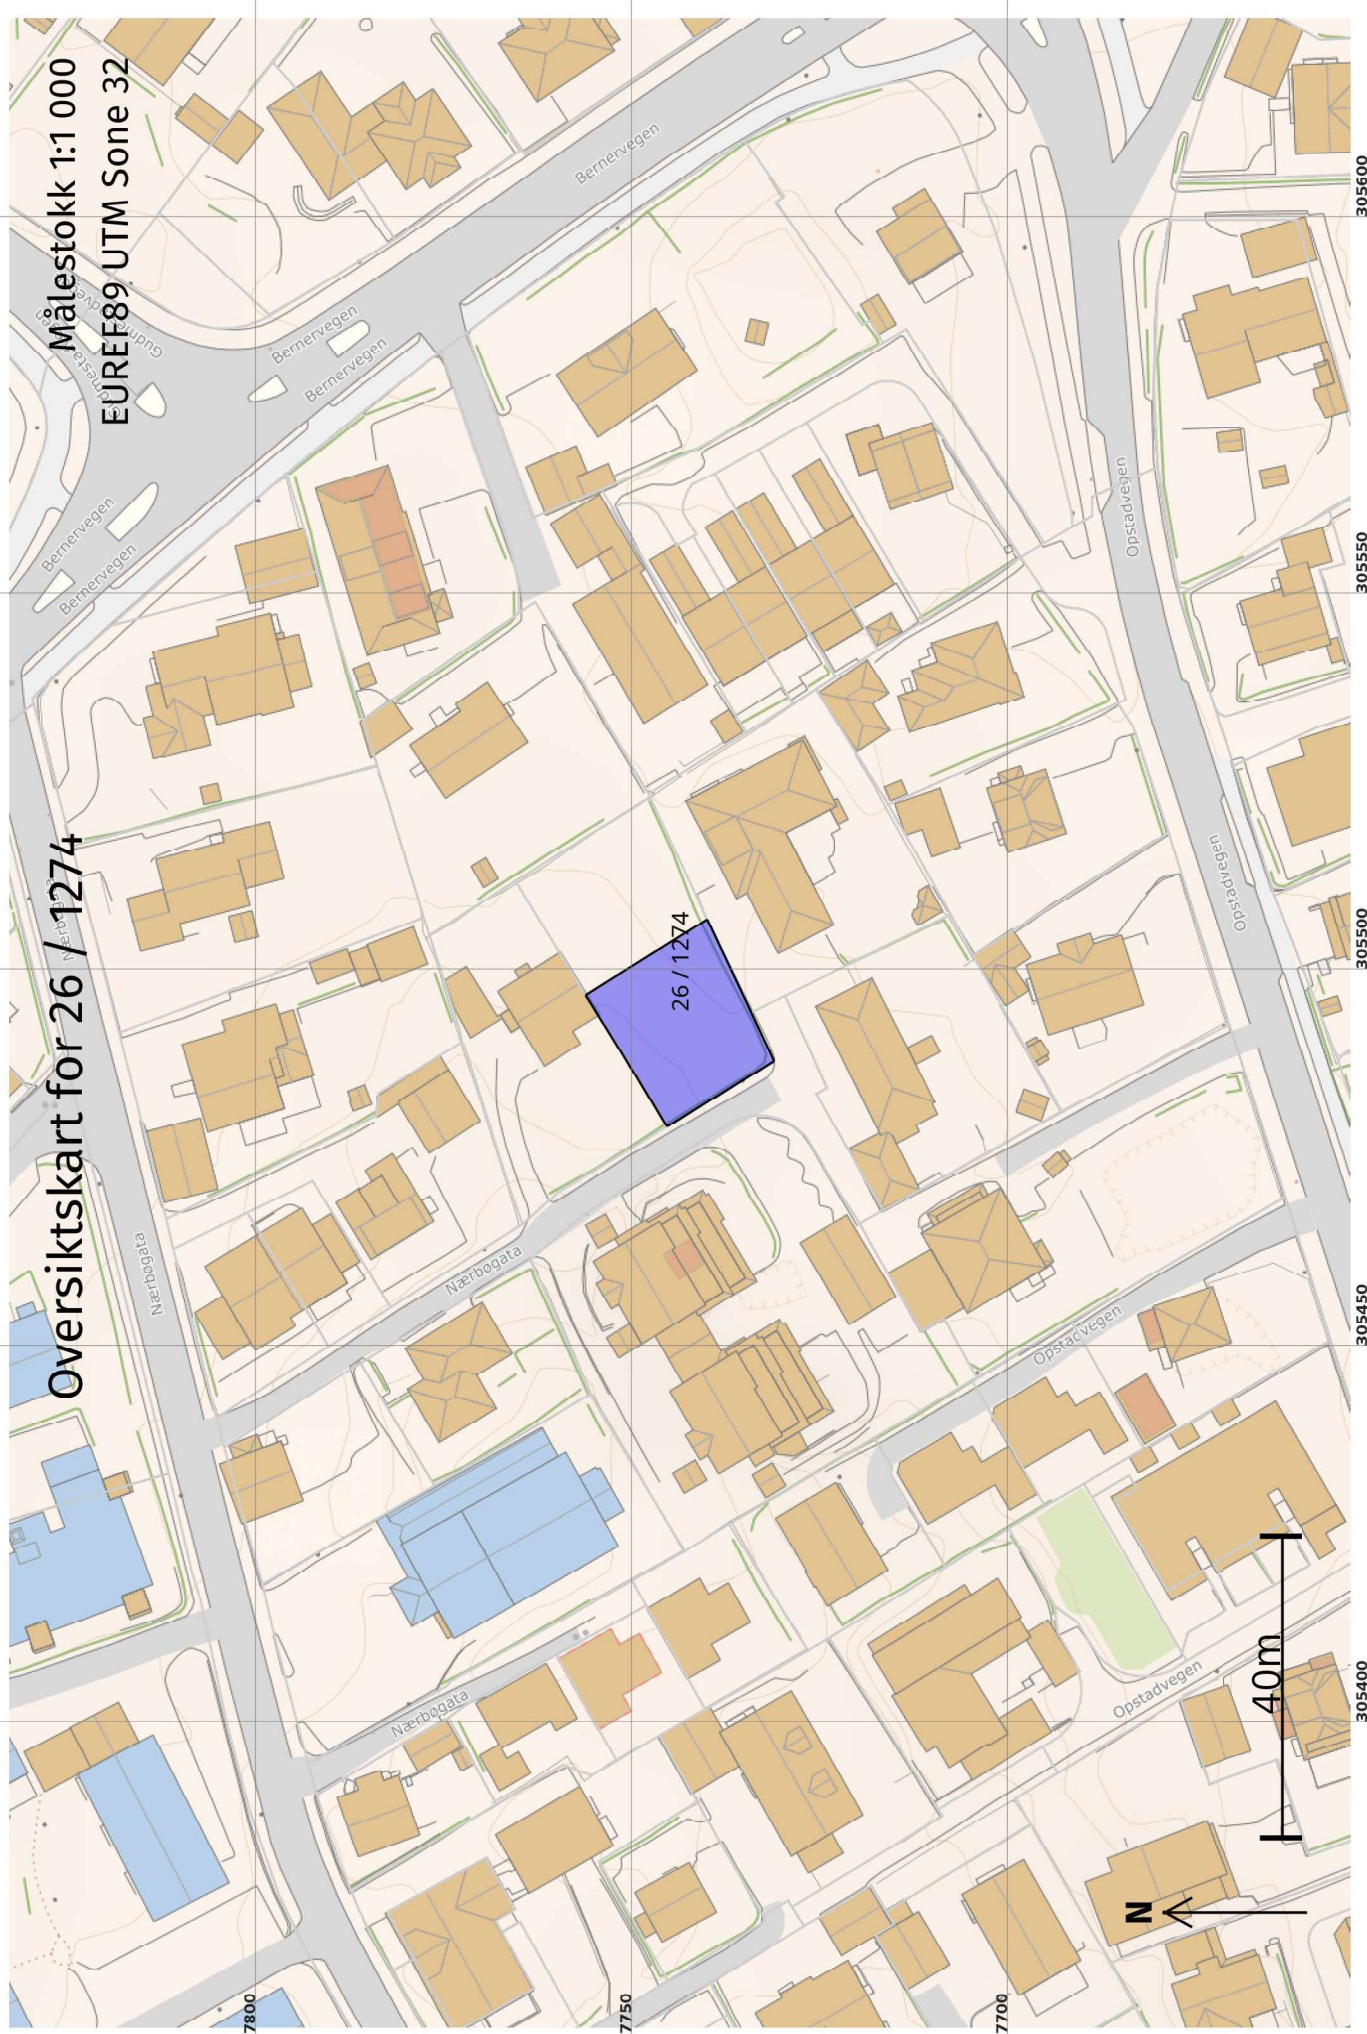

Oversiktskart for 26 / 1274

Målestokk 1:1 000
EUREF89 UTM Sone 32

26 / 1274

40m

N

6507800

6507750

6507700

305400

305450


305500

305550

305600

Teig 1 (Hovudteig) 26 / 1274

Målestokk 1:250
EUREF89 UTM Sone 32

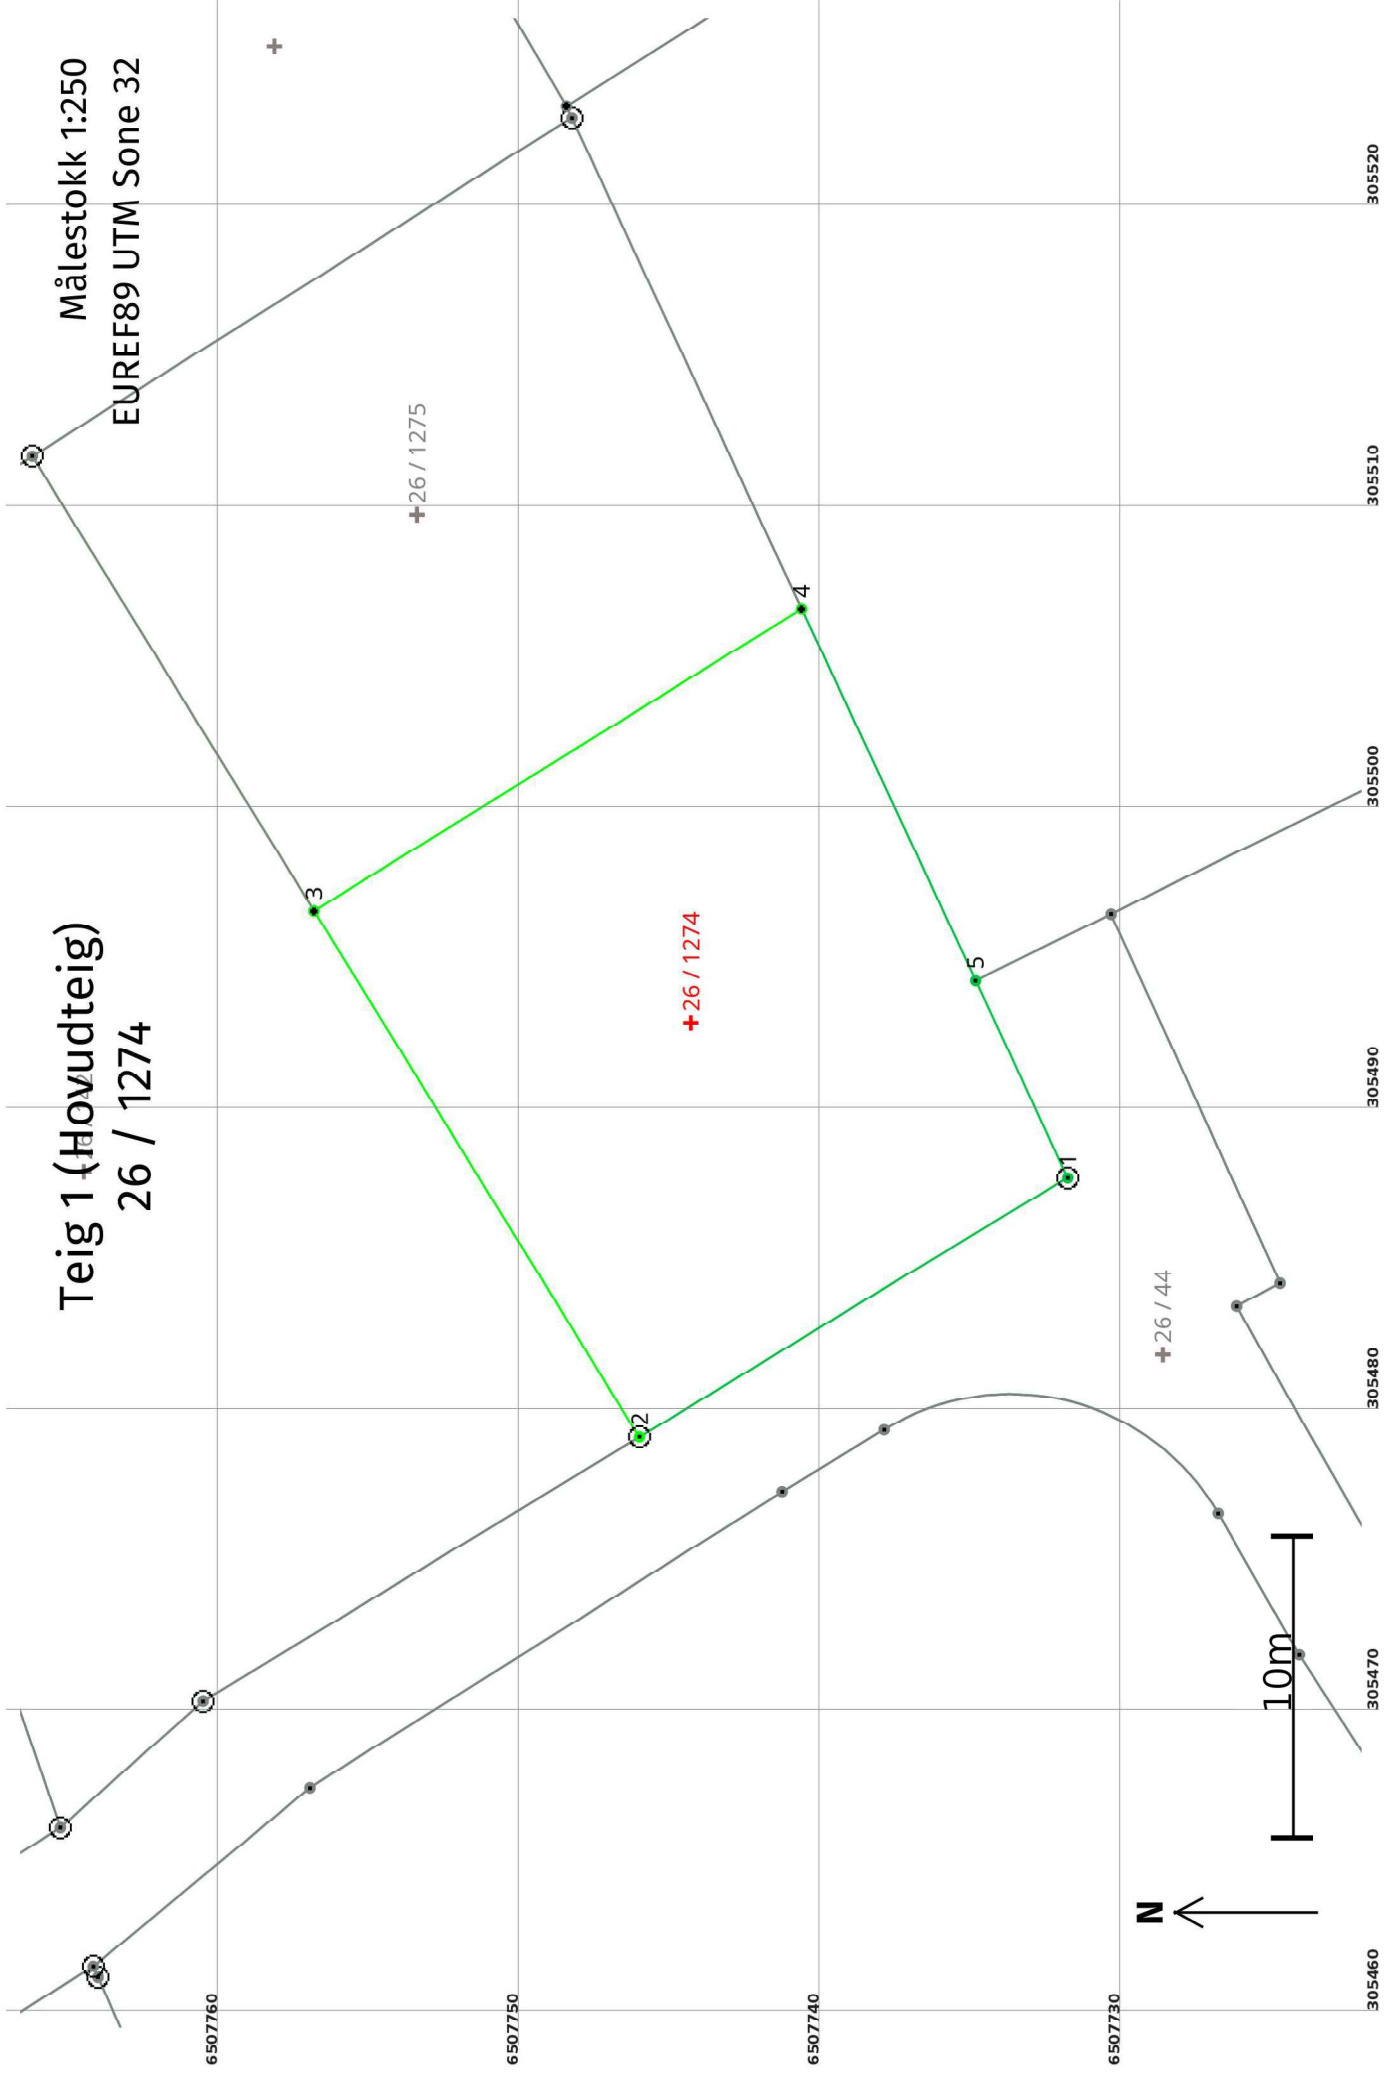

Areal og koordinatar

Areal: 368

Arealmerknad:

Representasjonssystem: EUREF89 UTM Sone 32

Nord: 6507744

Aust: 305493

Grensepunkt / Grenselinje

Ytre avgrensing

Løpenr	Nord	Aust	Grensemerke nedsett i / Lengde (m) Linjeinformasjon	Målemetode	Nøyaktighet (SD i cm)	Radius
1	6507731,95	305487,64	Offentleg godkjent grensemerke 16,63	10 Terrengmålt	14	
2	6507746,18	305479,04	Jord Offentleg godkjent grensemerke 20,53	69 Utrekna	10	
3	6507756,99	305496,49	Umerkt 19,05	69 Utrekna	10	
4	6507740,79	305506,53	Umerkt 13,63	69 Utrekna	10	
5	6507735,01	305494,18	Ukjent 7,22	10 Terrengmålt	13	