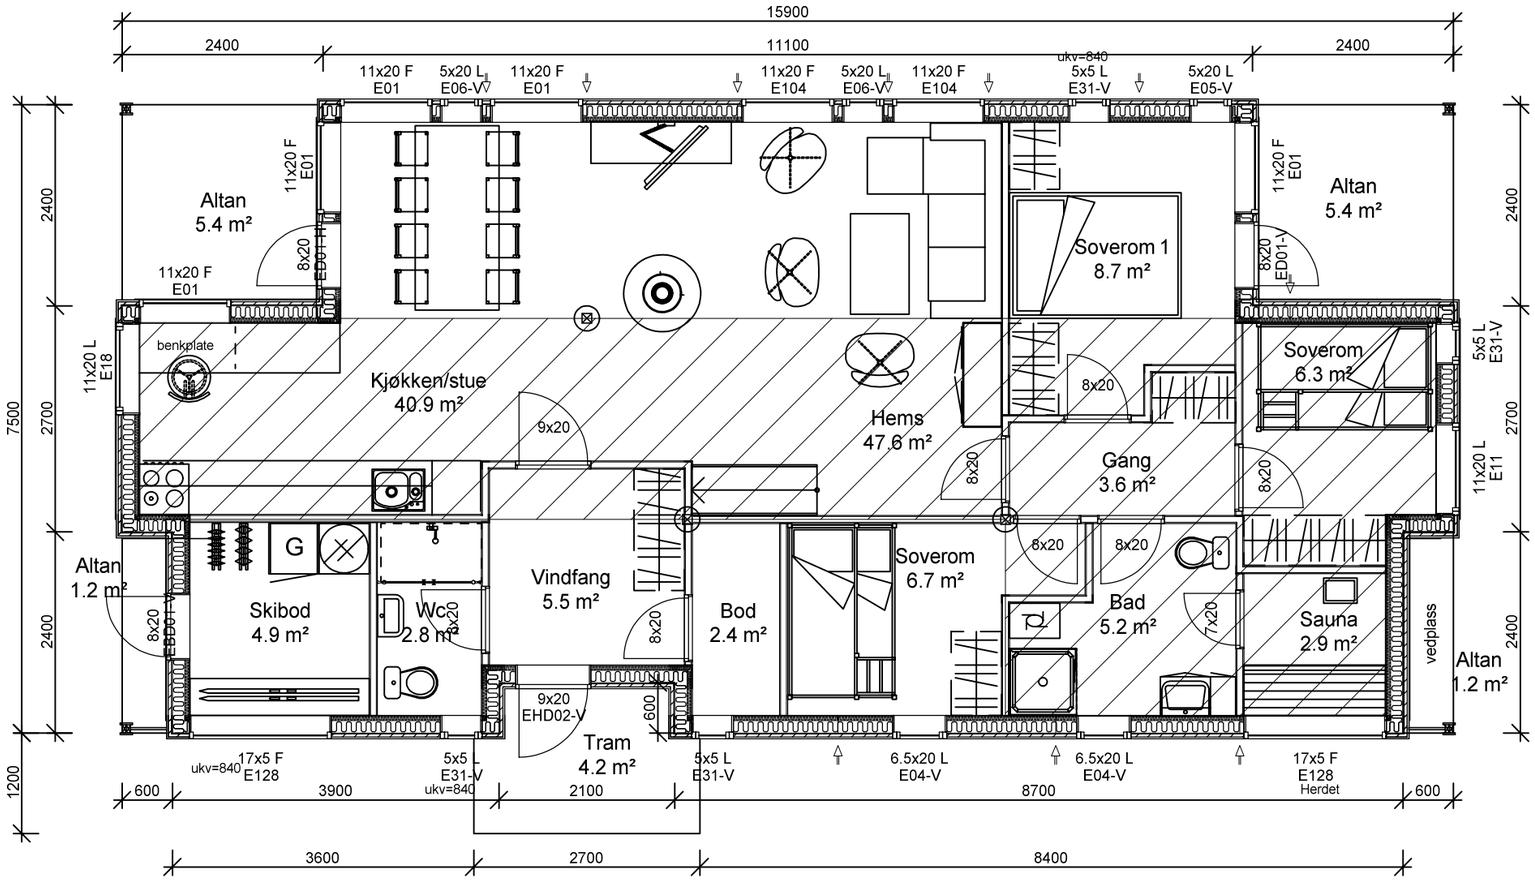

Oppv.BRA	BYA	BTA	Grunnflate
93.7 m²	122.7 m²	107.0 m²	103.6 m²

◯ = Gjennomgående bærepunkter

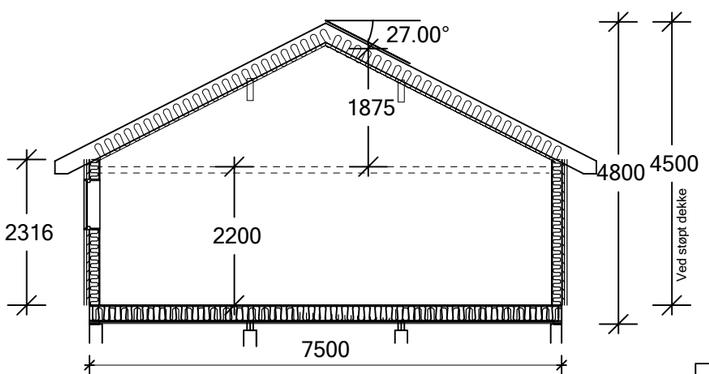

NB! Nøyaktig plassering av bæresøyler og dimensjonering av dragere beregnes i hvert tilfelle, avhengig av type taktekke og lokale snølastkrav.

For å unngå feil og misforståelser må derfor byggherre sørge for at alle aktører i prosjektet har oppdaterte tegninger med siste revisjon.

SALTDALSHYTTA
8255 RØKLAND
Tlf.: 75681600 Fax: 75681610
E-post: post@saltdalshytta.no

DATA DESIGN SYSTEM

Tiltakshaver:	Type: A214-A "GRÅHØ"		
Byggeplass:		Br.areal:	Dato: 26.10.2013
Kommune:		Prosjekt:	Tegner:
Gnr: Bnr:	Mål: 1 : 75		Tegn.nr.: A214-A
Planer og snitt			Ark: 501

© Tegningen er beskyttet i.h.t lov om opphavsrett. Kan ikke benyttes uten tillatelse fra Saltdalshytta.