




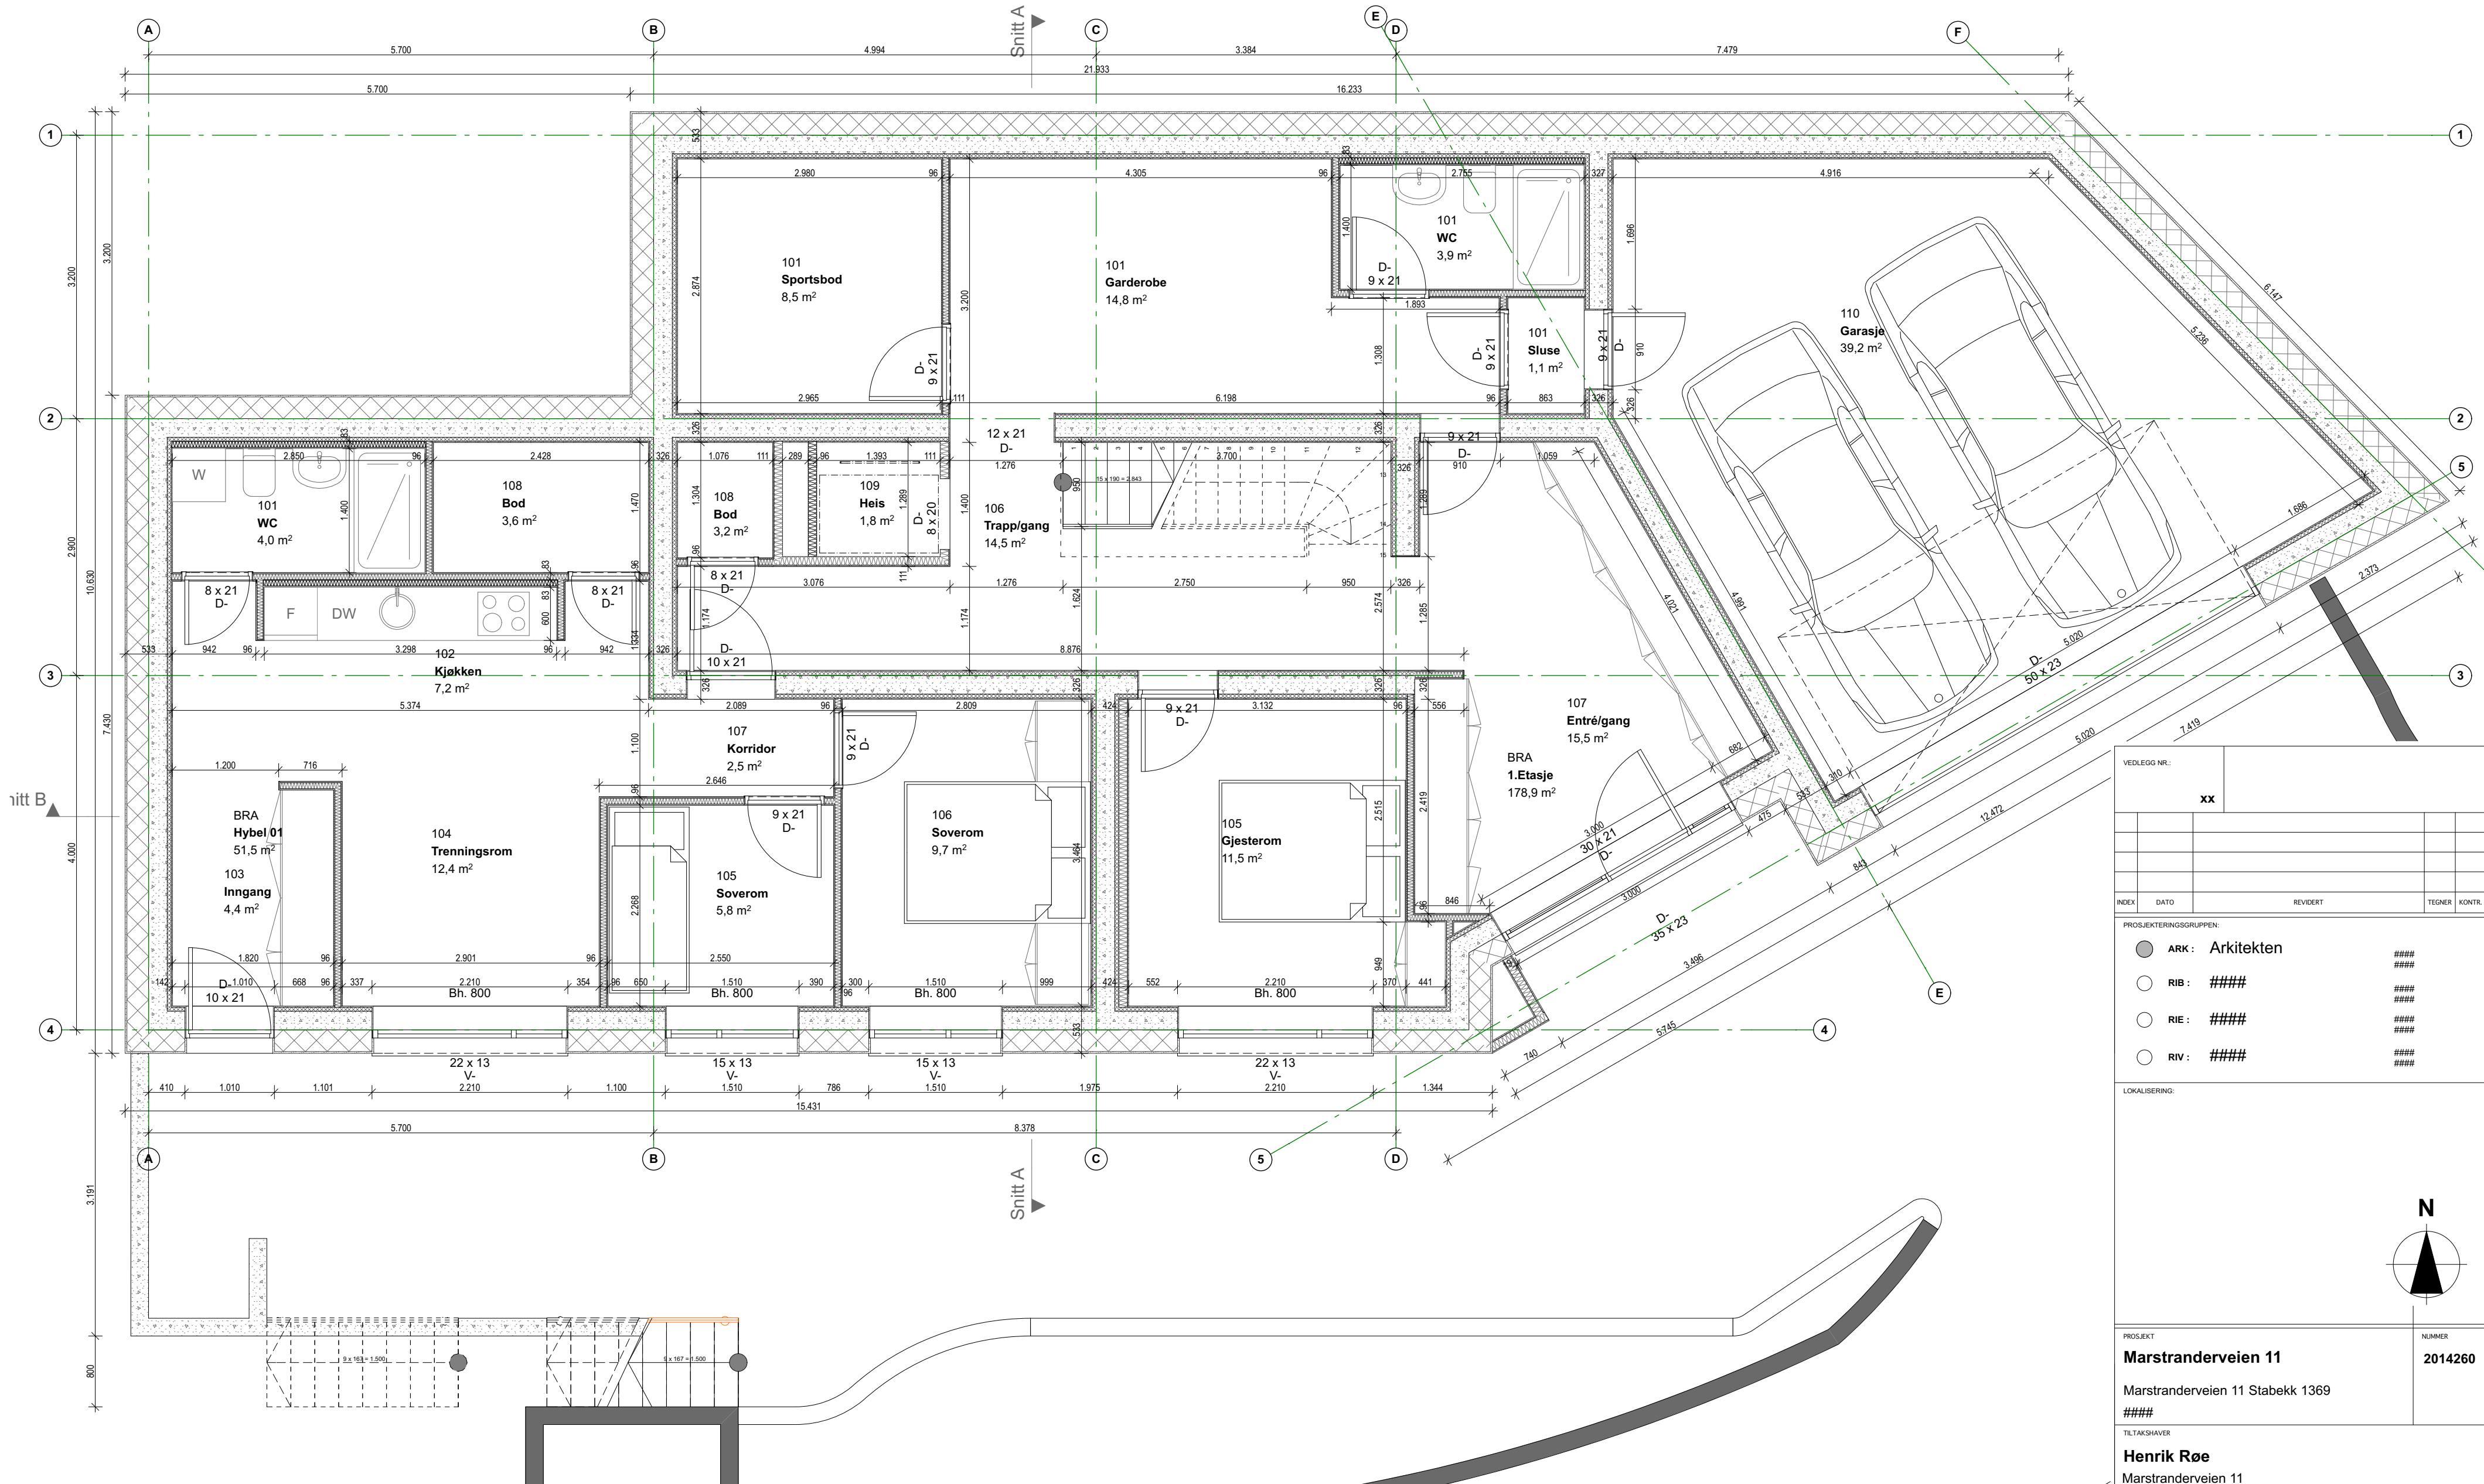


VEDLEGG NR.: xx			
INDEX	DATO	REVIDERT	TEGNER KONTR.
PROSJEKTERINGSGRUPPEN:			
●	ARK : Arkitekten	####	####
○	RIB : #####	####	####
○	RIE : #####	####	####
○	RIV : #####	####	####
LOKALISERING:			
PROSJEKT Marstranderveien 11		NUMMER 2014260	
Marstranderveien 11 Stabekk 1369 #####			
TILTAKSHAVER Henrik Røe Marstranderveien 11			
ARKITEKT Iorentz kielland arkitekter as Slemdalsveien 72, Pb 192 Vinderen, 0319 Oslo t: 21 68 00 50 - www.lk-arkitekter.no			
FASE endring av rammetillatelse			
MALESTOKK XX	DATO XX	KONTROLLERT XX	TEGN. AV XX
TEGNING Plan 1. Etasje		TEGN.NR. A22-101	INDEX

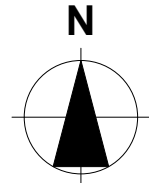


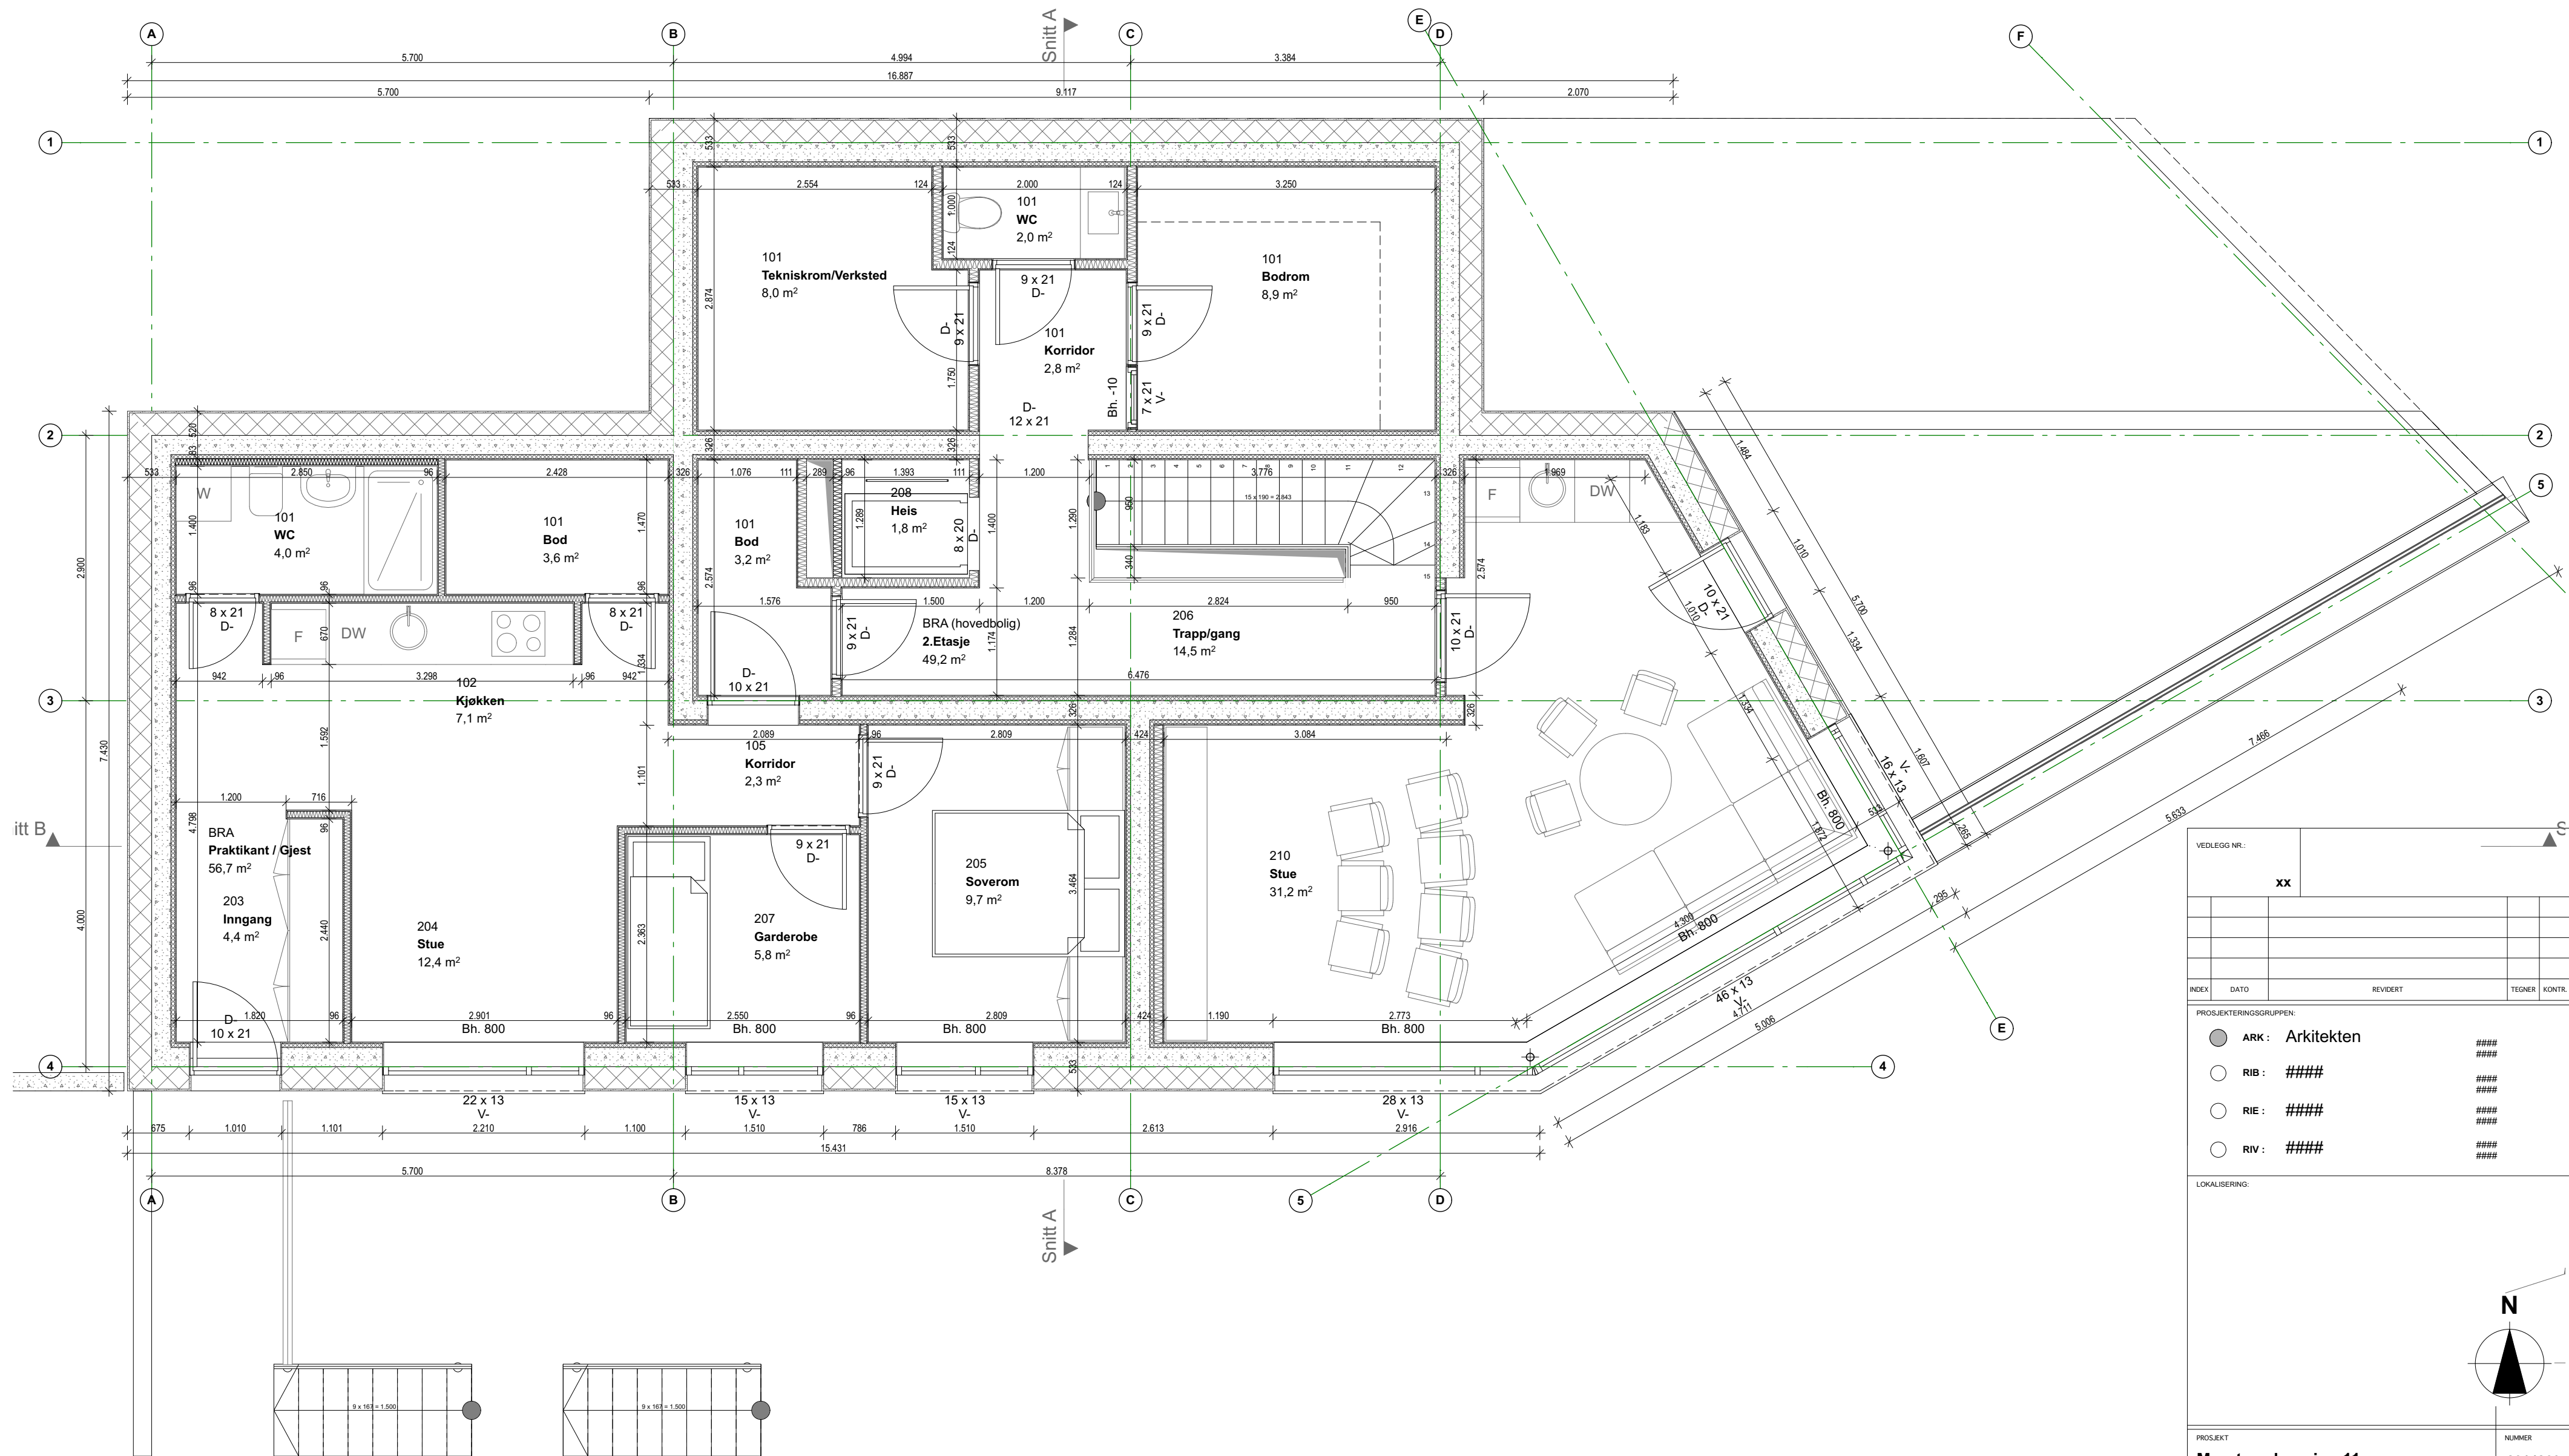

VEDLEGG NR:		XX	
INDEX		DATO	
REVIDERT		TEGNER	
KONTR.			
PROSJEKTERINGSGRUPPEN:			
ARK :	Arkitekten	####	####
RIB :	####	####	####
RIE :	####	####	####
RIV :	####	####	####
LOKALISERING:			
PROSJEKT			
Marstranderveien 11			
Marstranderveien 11 Stabekk 1369			
####			
TILTAKSHAVER			
Henrik Røe			
Marstranderveien 11			
ARKITEKT			
Iorentz kielland arkitekter as			
Slendalsveien 72, Pb 192 Vinderen, 0319 Oslo			
t: 21 68 00 50 - www.lk-arkitekter.no			
FASE			
endring av rammetillatelse			
MALESTOKK	DATO	KONTROLLERT	TEGN. AV
XX	XX	XX	XX
TEGNING	TEGN.NR.	INDEX	
Plan 2. Etasje	A22-102		

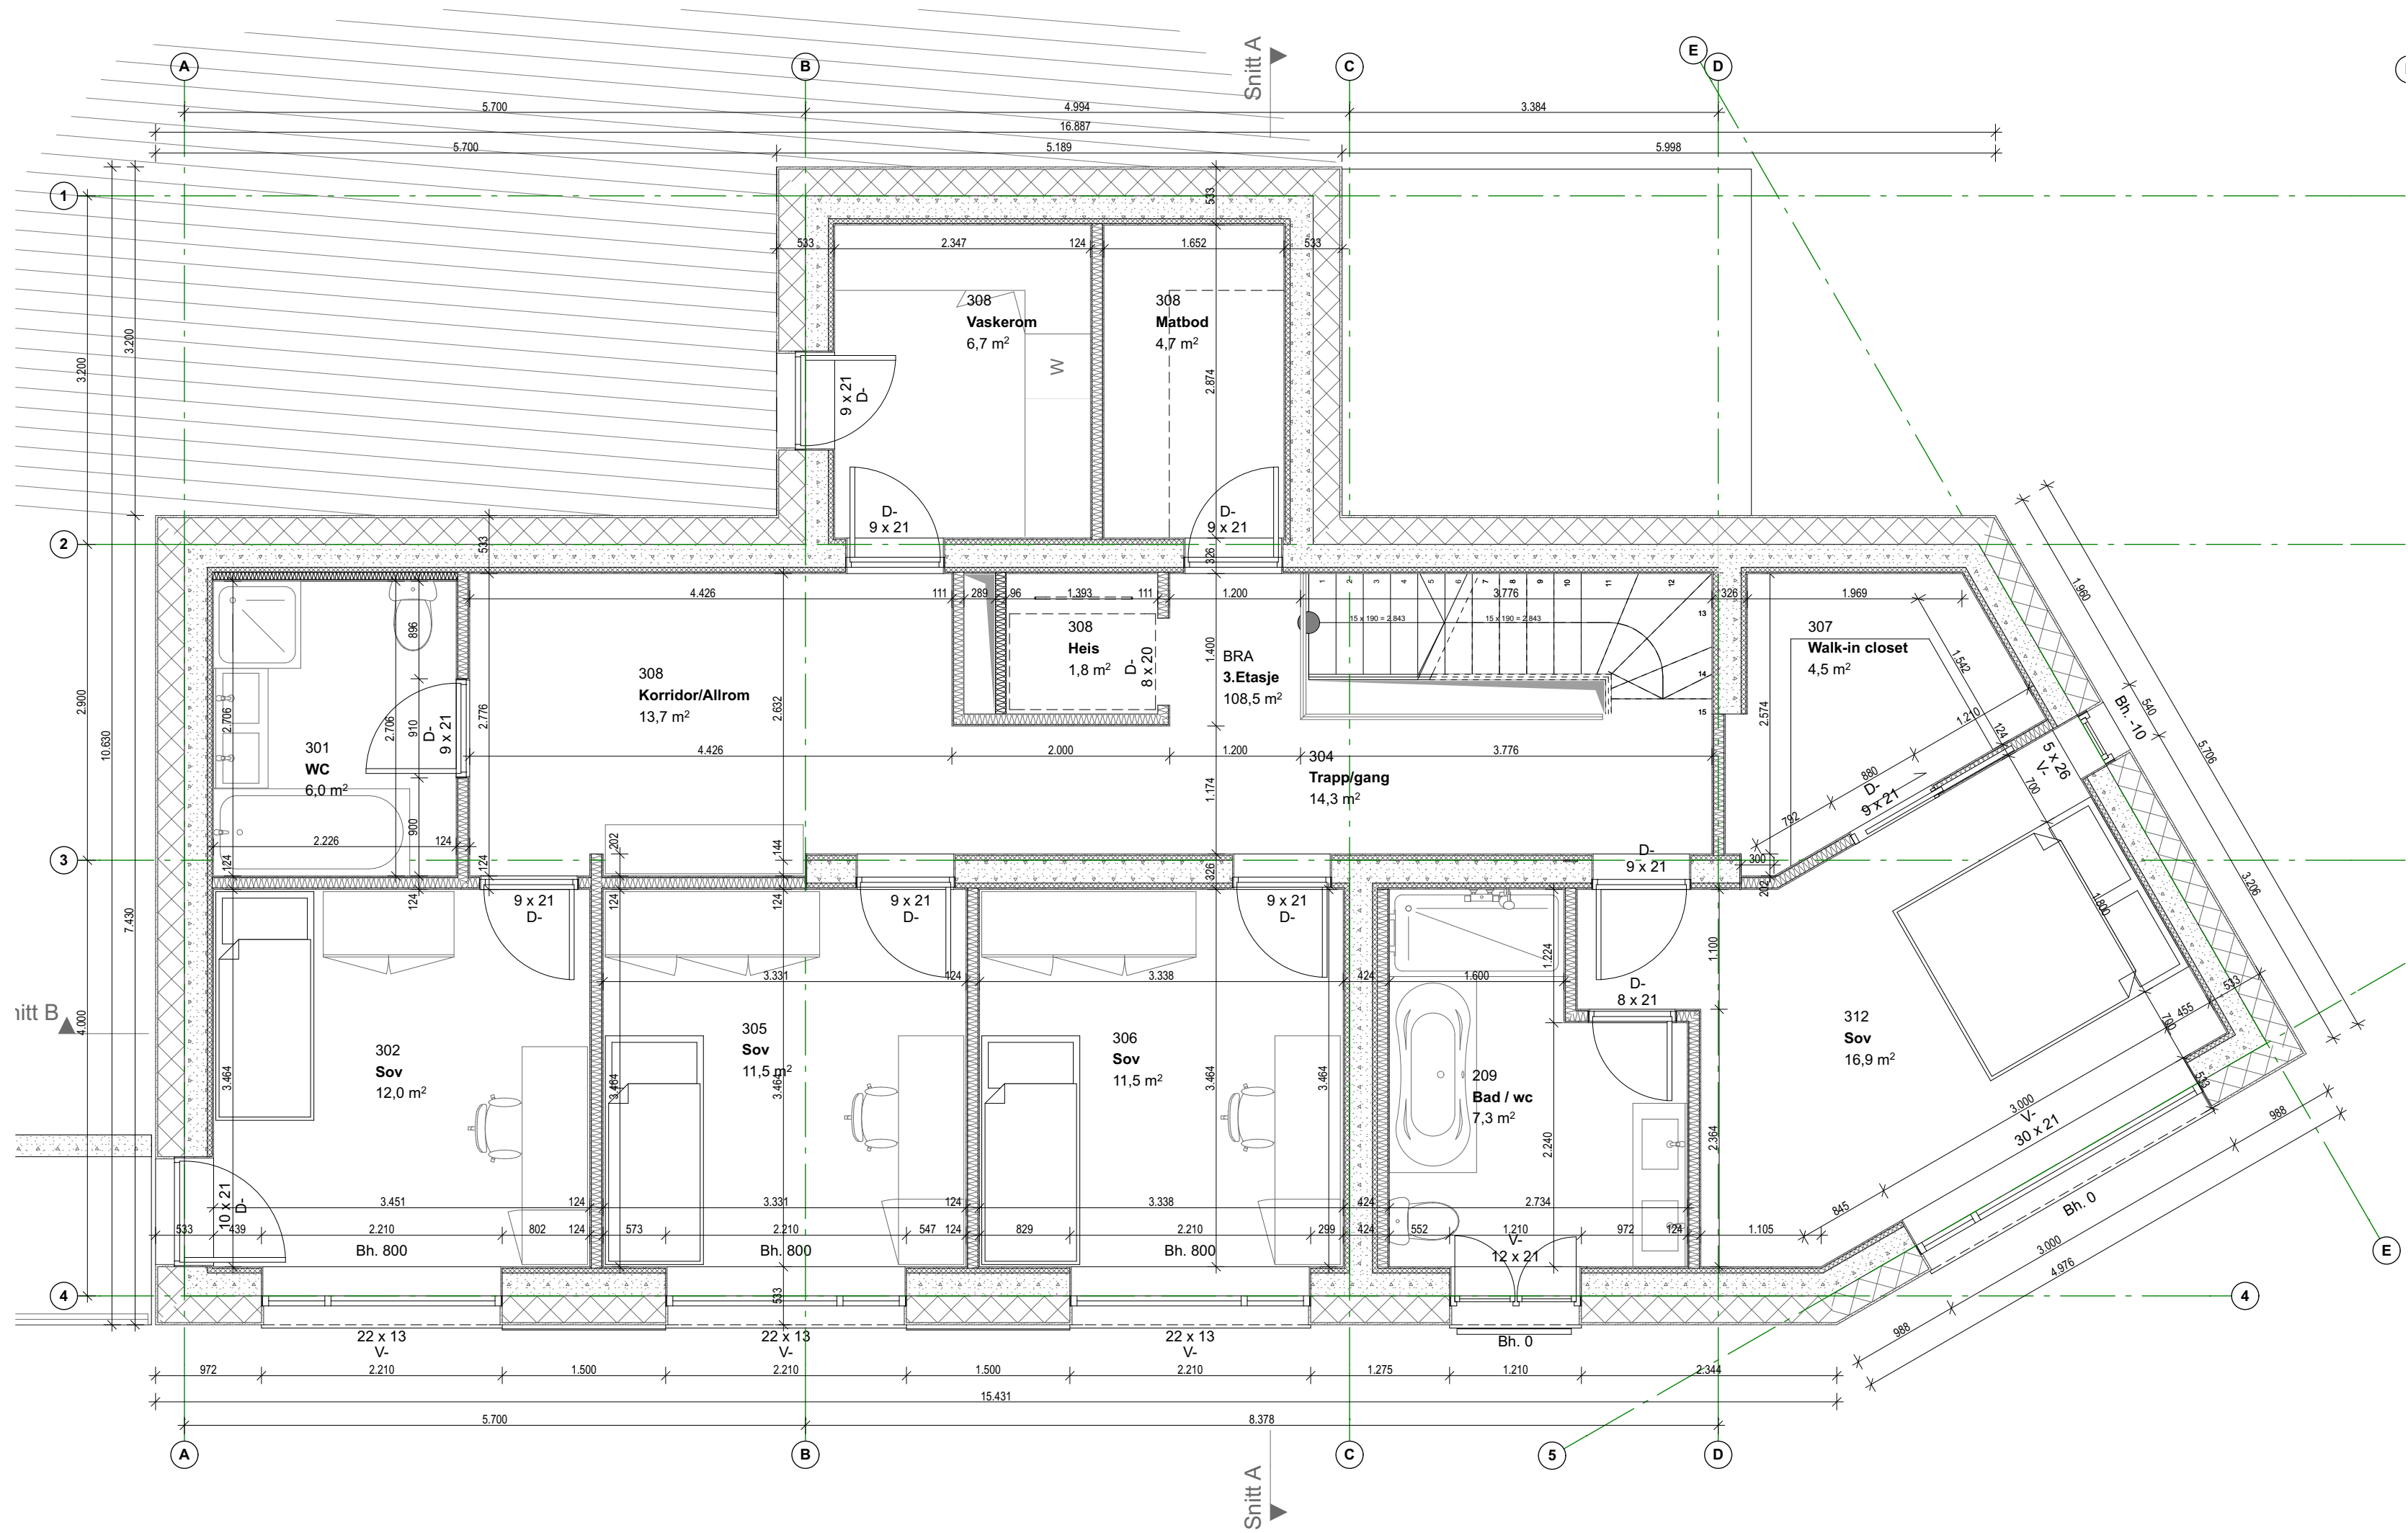

VEDLEGG NR.:		XX	
INDEX	DATO	REVIDERT	TEGNER KONTR.
PROSJEKTERINGSGRUPPEN:			
●	ARK :	Arkitekten	####
○	RIB :	####	####
○	RIE :	####	####
○	RIV :	####	####
LOKALISERING:			
PROSJEKT		NUMMER	
Marstranderveien 11		2014260	
Marstranderveien 11 Stabekk 1369			
####			
TILTAKSHAVER			
Henrik Røe			
Marstranderveien 11			
ARKITEKT			
Iorentz kielland arkitekter as			
Slendalsveien 72, Pb 192 Vinderen, 0319 Oslo			
t: 21 68 00 50 - www.lk-arkitekter.no			
FASE			
endring av rammetillatelse			
MALESTOKK	DATO	KONTROLLERT	TEGN. AV
XX	XX	XX	XX
TEGNING		TEGN.NR.	INDEX
Plan 3. Etasje		A22-103	

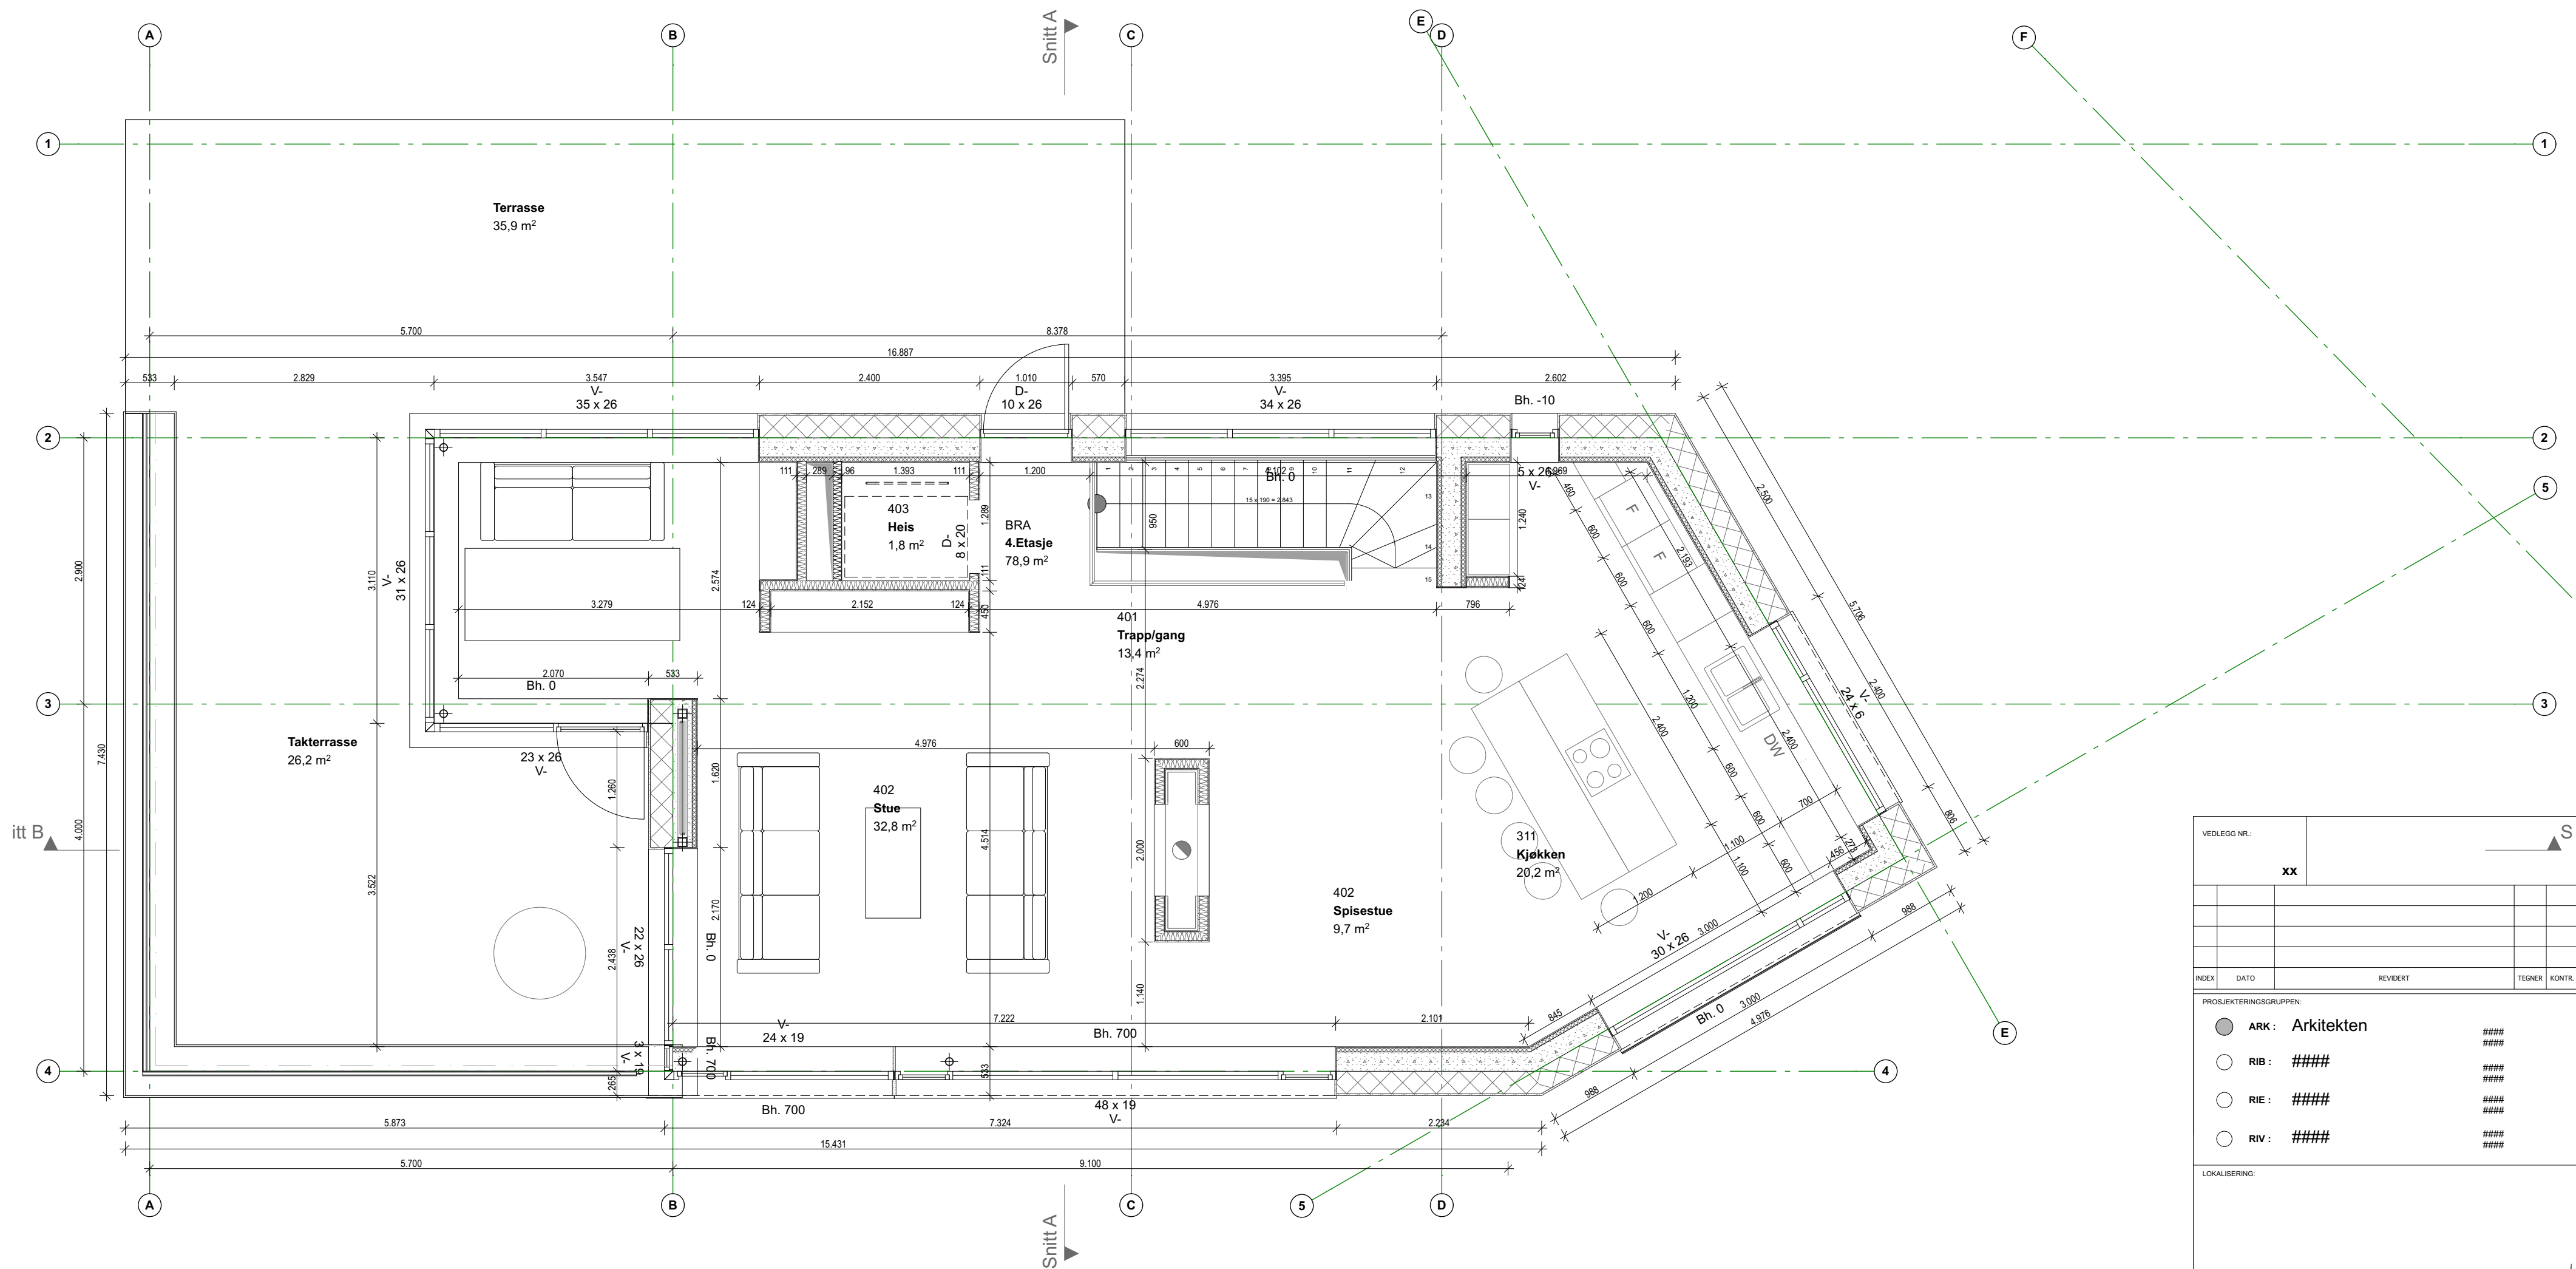

VEDLEGG NR.: xx		S	
INDEX	DATO	REVIDERT	TEGNER KONTR.
PROSJEKTERINGSGRUPPEN:			
ARK :	Arkitekten	####	####
RIB :	####	####	####
RIE :	####	####	####
RIV :	####	####	####
LOKALISERING:			
PROSJEKT Marstranderveien 11		NUMMER 2014260	
Marstranderveien 11 Stabekk 1369 ####			
TILTAKSHAVER Henrik Røe Marstranderveien 11			
ARKITEKT Iorentz kielland arkitekter as Slemdalsveien 72, Pb 192 Vinderen, 0319 Oslo t: 21 68 00 50 - www.lk-arkitekter.no			
FASE endring av rammetillatelse			
MALESTOKK XX	DATO XX	KONTROLLERT XX	TEGN. AV XX
TEGNING Plan 4. Etasje		TEGN.NR. A22-104	INDEX