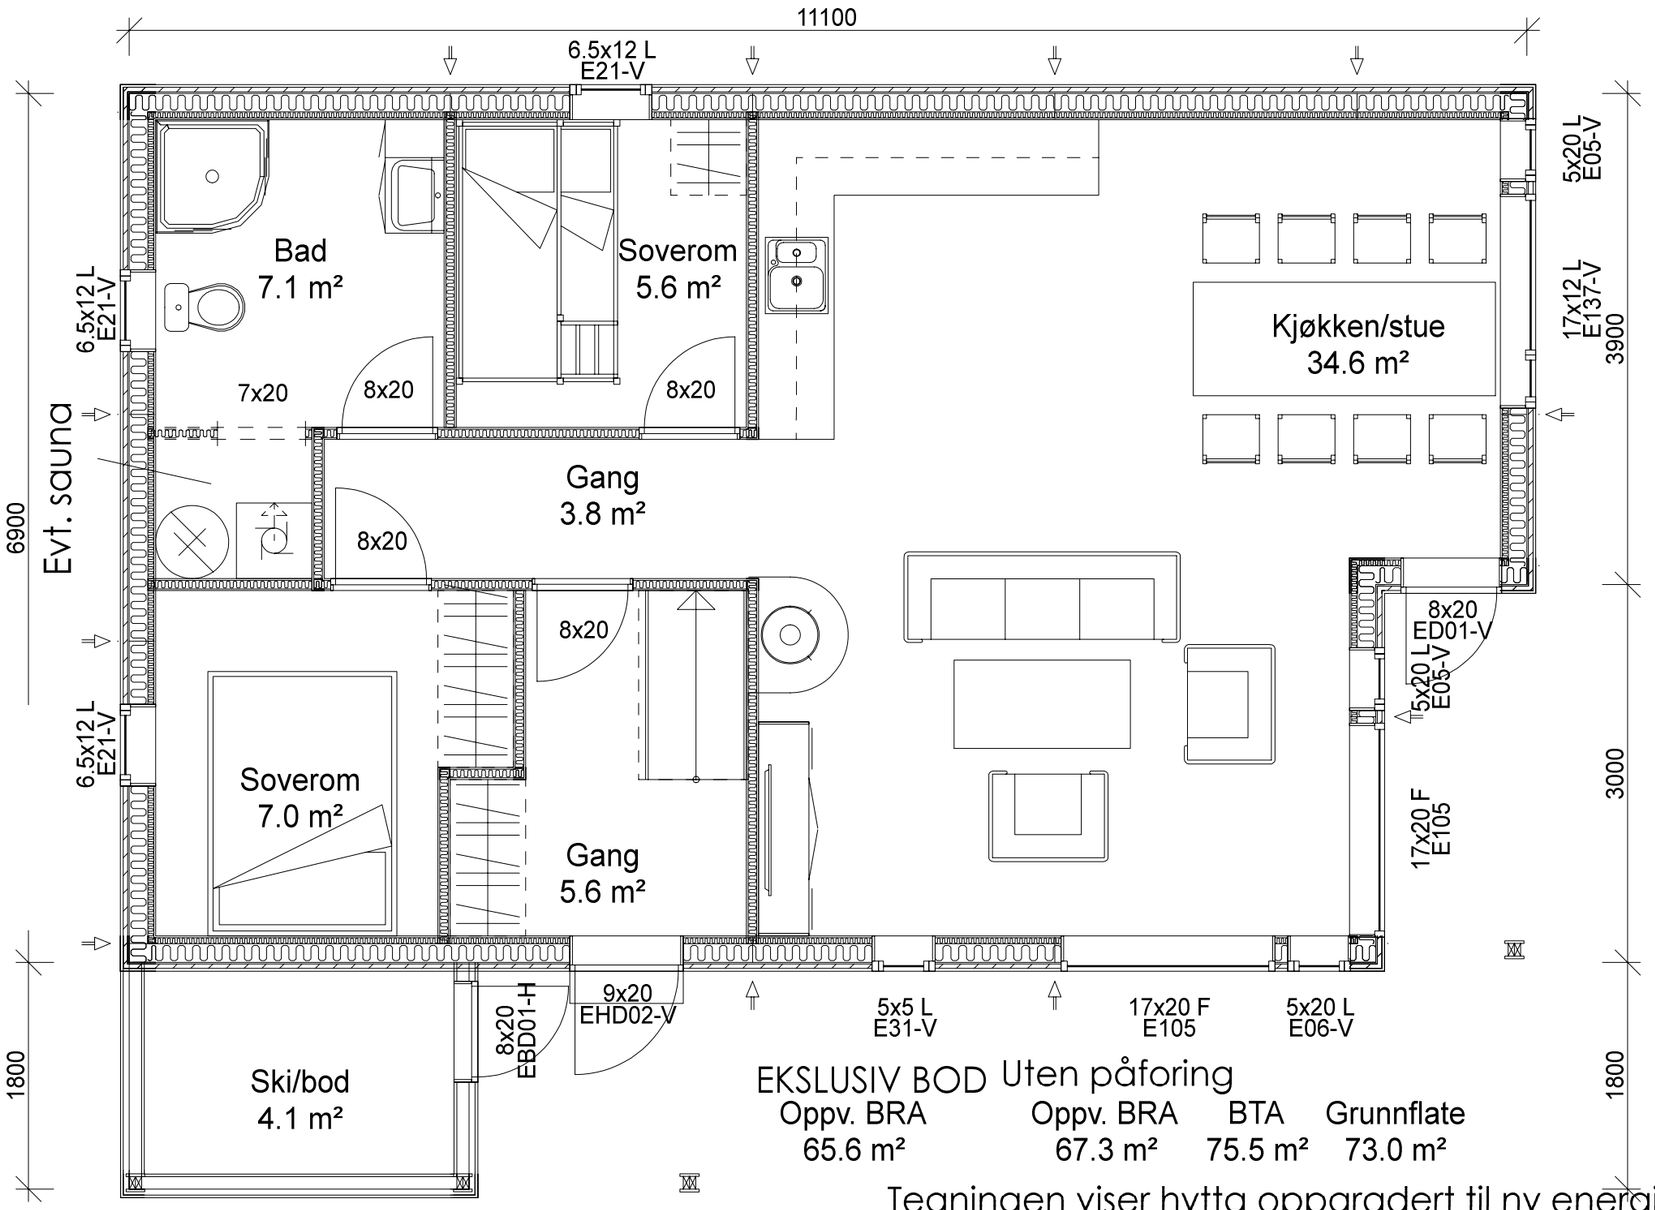

EKSLUSIV BOD Uten påføring

Oppv. BRA	Oppv. BRA	BTA	Grunnflate
65.6 m²	67.3 m²	75.5 m²	73.0 m²

Bod: er senket 20 cm mot øvrig gulv. Vegghøyde her ca 1,6m ytterst

Tegningen viser hytta oppgradert til ny energistandard (yttervegg 15+5cm påføring).
Påføringen på innside yttervegg fjernes hvis hytta leveres uten energikrav (yttervegg 15cm).

INKL.BOD

BRA	BTA	Grunnflate	BYA
70.2 m²	80.6 m²	77.8 m²	87.4 m²

NB! Nøyaktig plassering av bæresøyler og dimensjonering av dragere beregnes i hvert tilfelle, avhengig av type taktekke og lokale snølastkrav.

For å unngå feil og misforståelser må derfor byggherre sørge for at alle aktører i prosjektet har oppdaterte tegninger med siste revisjon.

© Tegningen er beskyttet i henhold til lov om opphavsrett.
Kan ikke benyttes uten tillatelse fra Saltdalshytta.

SALTDALSHYTTA
8255 RØKLAND
Tlf.: 75681600 Fax: 75681610
E-post: post@saltdalshytta.no

DATA DESIGN SYSTEM

Type: Aurora|Smart128

Tiltakshaver:
Byggeplass:
Kommune:
Gnr: Bnr: Mål: 1 : 50
PLAN 1.ETG

Br.areal:
Prosjekt:

Dato: 25.01.2017
Tegner:
Tegn.nr.: TA128-AO
Ark: 501