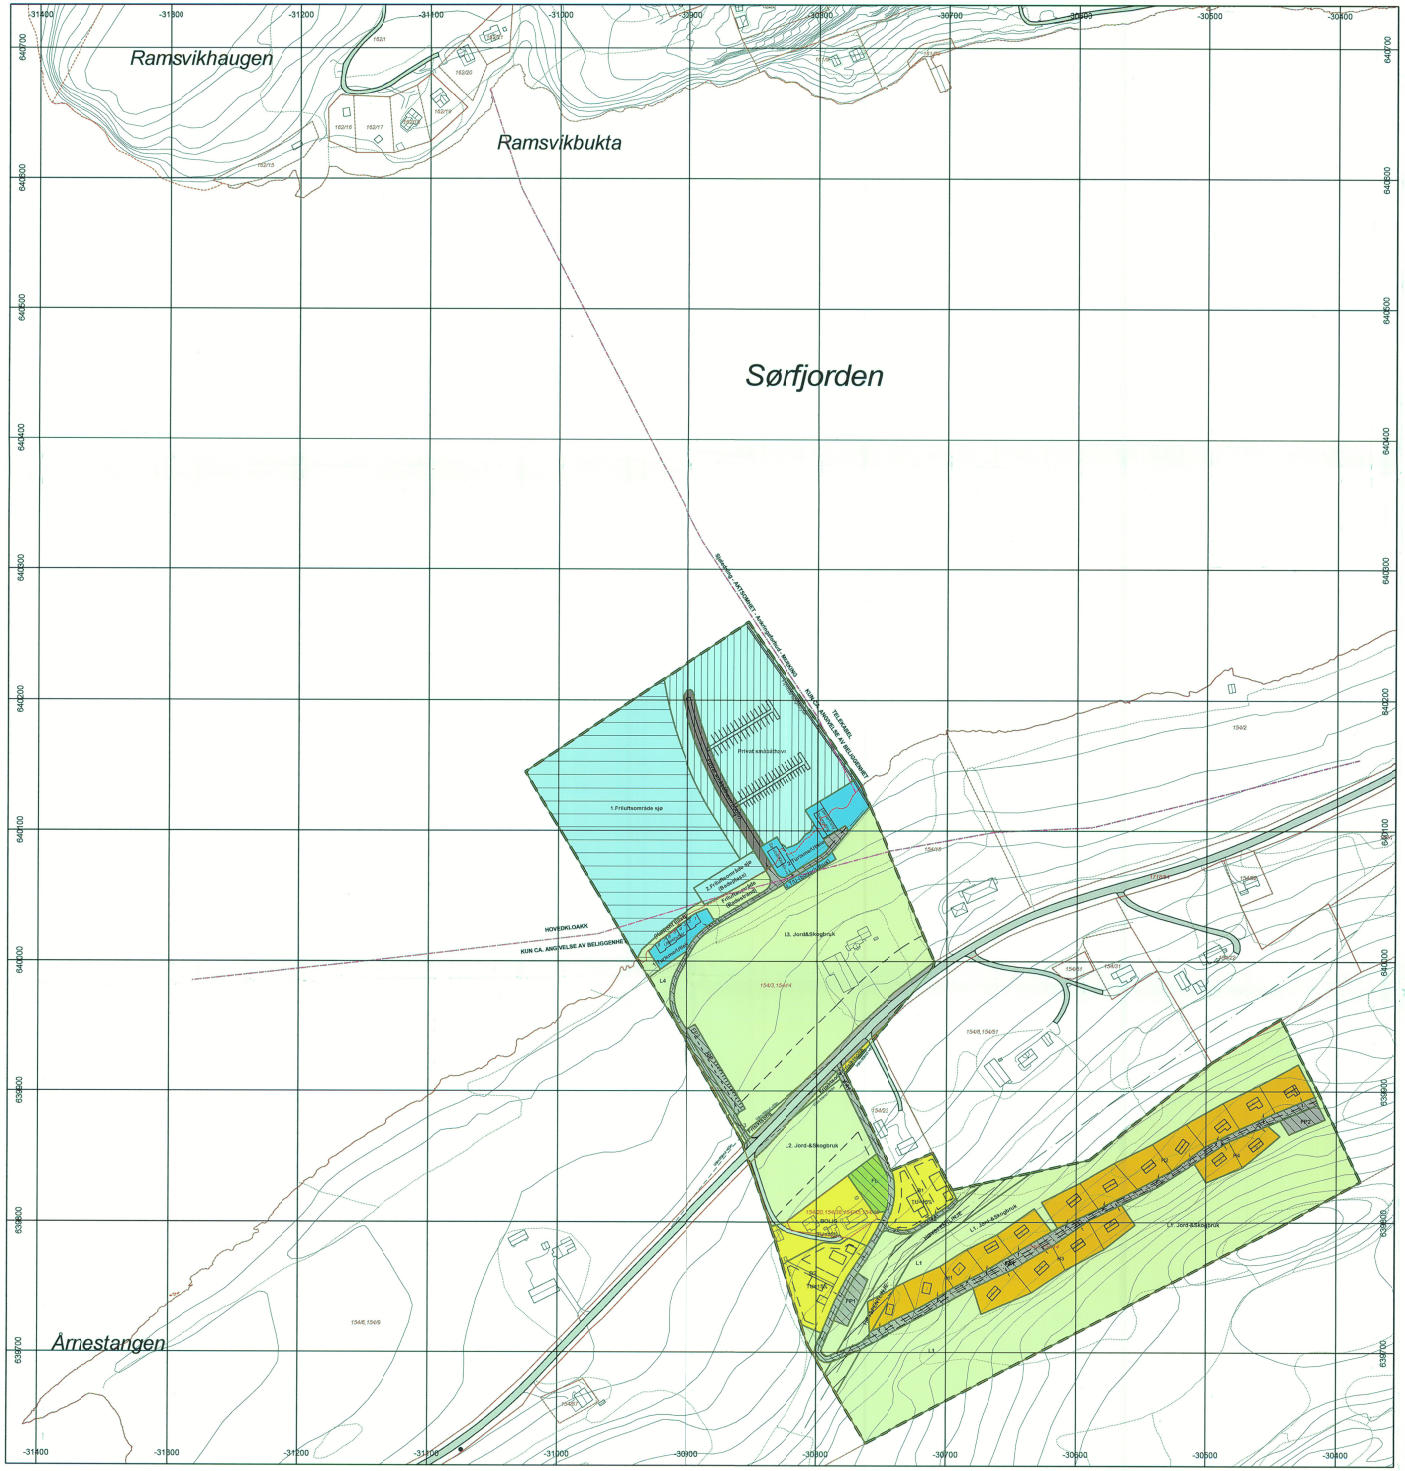

Tegneforklaring jf.PBL §25

- Bolig
- Fritidsbebyggelse
- Herberge og bevertningssted
- Jord- og skogbruk
- Offentlig trafikkområde
- Høyspenningsanlegg
- Friluftsområde
- Friluftsområde i sjø og vassdrag
- Privat småbåtanlegg
- Privat småbåthavn
- Felles avkjørsel
- Felles parkeringsplass
- Felles lekeareal

- Planens begrensning
- Formålsgrense
- Regulert tomtegrense
- Grense for fareområde
- Byggegrense
- Omriss av planlagt bebyggelse
- Regulert senterlinje
- Frisiktlinje i vegkryss
- Regulert kant kjørebane
- Regulert parkeringsfelt
- Måelinje
- Avkjørsel
- Stenging av avkjørsel
- Ledning / Kabel (Ankringsforbud i sjø)

AREALREGNSKAP

REGFORM	FELTNAVN	AREAL m2
110	B	148,7
110	B1	1 993,2
110	B2	2 502,0
110	B3	2 832,4
150	H1	3 224,9
150	H2	5 446,6
150	H3	2 961,6
150	H4	1 190,9
180	1.Turisme/Utleie	2 206,2
180	2.Turisme/Utleie	912,5
180	3.T/U-Uthus/boder	227,5
210	3. Jord-&Skogbruk	24 301,3
210	Jord-&Skogbruk	161,7
210	L1.Jord-&Skogbruk	37 650,6
210	L2.Jord-&Skogbruk	5 756,5
210	L4	654,9
300	Kjøreveg m/veggrunn	2 417,2
510	HSP	283,1
510	HSP	372,9
510	HSP	2 404,6
613	Friluftområde Land	1 192,6
614	1.Friluftsområde sjø	17 375,0
614	2.Friluftsområde sjø	894,5
618	Pr.småbåthavn (molo)	1 294,2
619	Privat småbåthavn	13 790,3
640	Frisiktsone	16,9
640	Frisiktsone	140,8
640	Frisiktsone	148,7
640	Frisiktsone	161,7
710	FA1	4 097,2
710	FA2	204,1
710	FA3	1 306,6
730	FP1	438,6
730	FP2	385,1
730	FP3	643,6
750	FL	847,5

N
W E
S

KOORDINATSYSTEM: NGO AKSE 3
MÅLESTOKK: 1: 2000
EKVIDISTANSE: 5 M

0 40 80 120 160 200
Meter

REGULERINGSPLAN-/ENDRING FOR:

DEL AV HUSBY, 154/3,14 - ÅRNESET, M.FL.

REGULERINGSPLANEN BERØRER FØLGENDE EIENDOMMER: 154/3,14, 154/20, 154/23, 154/46, 1718/54

SAKSBEHANDLING:				
TEGNET (T), DIGITALISERT (D)	13.01.2006 (T)	22.02.2006 (D)		
REVIDERT	24.02.2006 (B1)	25.02.2006 (B2)	30.05.2006 (B3)	17.04.07 (B4)
BEHANDLET I KOMMUNEN	6.6.06 D.S 06/118			
OFFENTLIG ETTERSYN	19.06.-9.8.2006 (B3)			
BEHANDLET I DET FASTE UTVALG FOR PLANSAKER	23.03.2007 (B3)			
TILHØRENDE BESTEMMELSER ER SIST ENDRET	23.03.07 (B3-B4)			
GODKJENT AV KOMMUNESTYRET I RISSA KOMMUNE	**17.4.07 K.S.07/017 (B4)**			

DIGITAL PLAN ER LAGET AV:	PLANLEGGER AV PRIVAT FORSLAG	SAK NR.	PLAN.NR.	ALTERNATIV	VERSJON
RISSA KOMMUNE PLANKONTORET 7100 RISSA	PER HUSBY 7101 RISSA	06/453	R511	B	4

511