
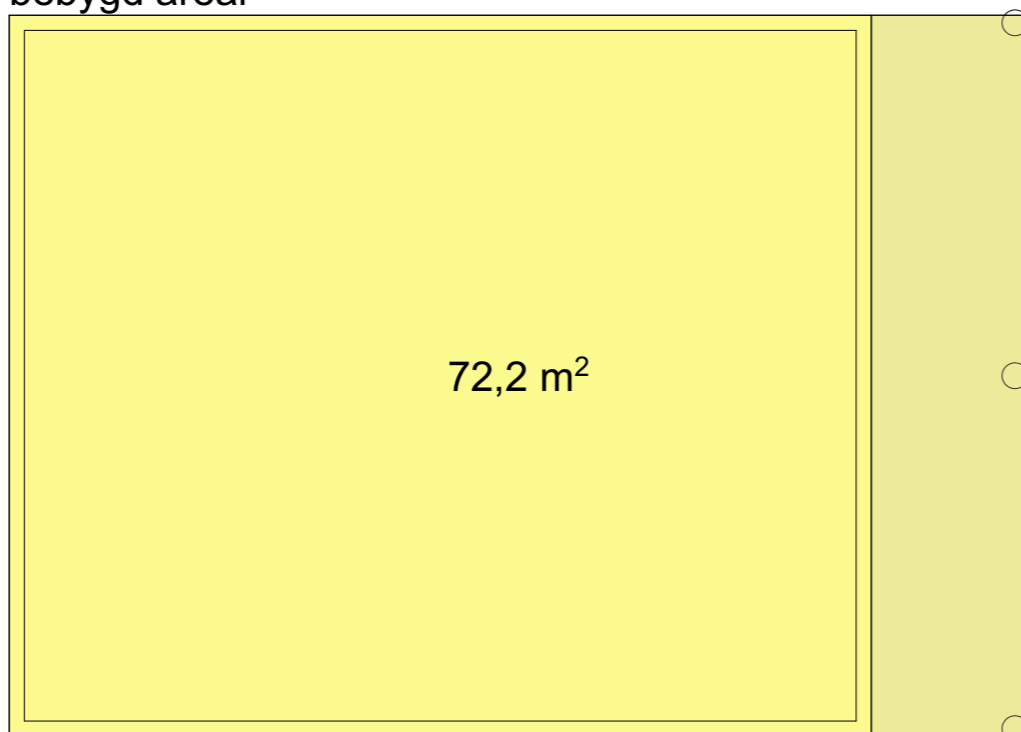


BIM-verktøy ArchCAD 18 NOR Fillassering: Q:\Hyttyper\Fjellstul 2 - u bod6-Prosjekt\Fjellstul 2 uten bod_170217.pln

Prosjekt: Fjellstul 2 UTEN BOD	Eiendom: #Proj	Kommune: #Kommune	Tegning: Plan Hems	Fase: Byggemelding	Arkitekt: Norske Fjellhus AS	Tegn.: A.Ruud	Dato: 17.02.17	Tegn. nr.: B20-02	Rev.:
Oppdragsgiver: #Client Company	Oppdragsnr.:	Format: A3	Oppdragsnr.:	Oppdragsnr.:	Oppdragsnr.:	Oppdragsnr.:	Målestokk: 1:50		
Descr NORSKE FJELLHUS AS 			3620 Flesberg . Tlf. 32 76 00 93 . Fax. 32 76 02 07		#PIn		Aase Soleng		


BYA

bebygd areal




BRA

bruksareal - Hovedplan

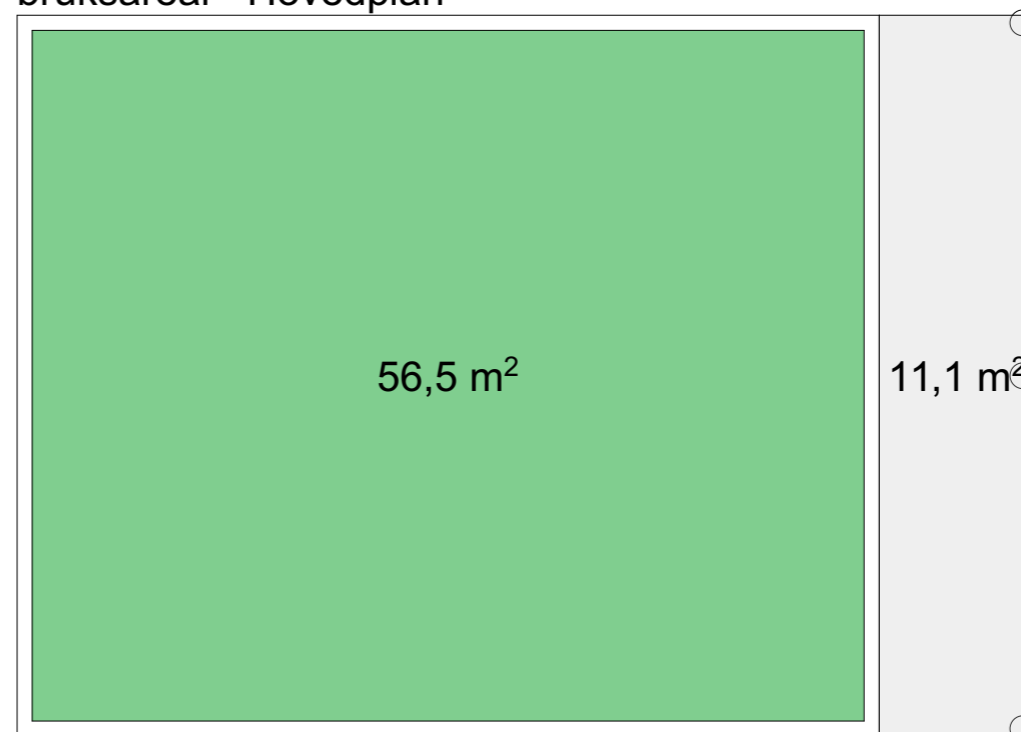




Prosjekt: Fjellstul 2 UTEN BOD	Eiendom: #Proje	Kommune: #Kommune	Tegning: Arealoversikt	Fase: Byggemelding	Arkitekt: Norske Fjellhus AS	Tegn.: A.Ruud	Dato: 17.02.17	Tegn. nr.: B20-03	Rev.:
Oppdragsgiver: #Client Company	Opprettet av: Descr	NORSKE FJELLHUS AS 3620 Flesberg . Tlf. 32 76 00 93 . Fax. 32 76 02 07			Format: A3	Oppdragsnr.: #PIn	Kontr.: Aase Soleng	Målestokk: 1:75	

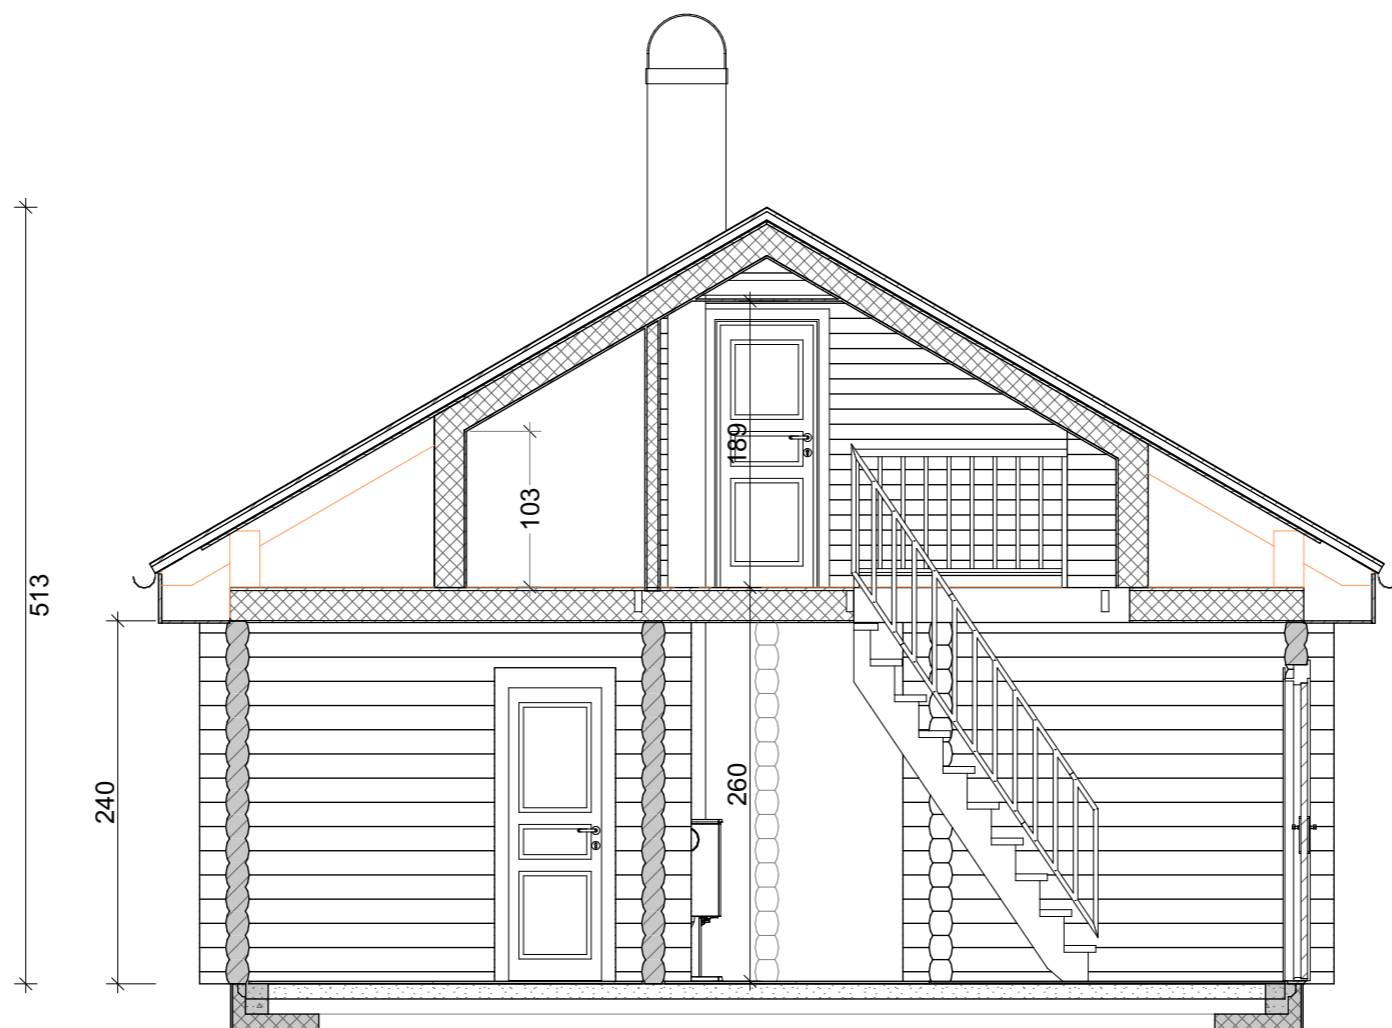

Alle høydemål er angitt før synking


Prosjekt: Fjellstul 2 UTEN BOD	Eiendom: #Proj	Kommune: #Kommune	Tegning: Snitt	Fase: Byggemelding	Arkitekt: Norske Fjellhus AS	Tegn.: A.Ruud	Dato: 17.02.17	Tegn. nr.: B30-01	Rev.:
Oppdragsgiver: #Client Company	Opprettet av: Descr	NORSKE FJELLHUS AS 3620 Flesberg . Tlf. 32 76 00 93 . Fax. 32 76 02 07			Format: A3	Oppdragsnr.: #Pin	Kontr.: Aase Soleng	Målestokk: 1:50	

DENNE TEGNING ER BESKYTTET VED LOV OM OPPHÅVSRETT TIL ÅNDSVERK AV 12.05.1961 OG MÅ IKKE KOPIERES ELLER BENYTTES UTEN OPPHÅVSMANNENS TILLATELSE

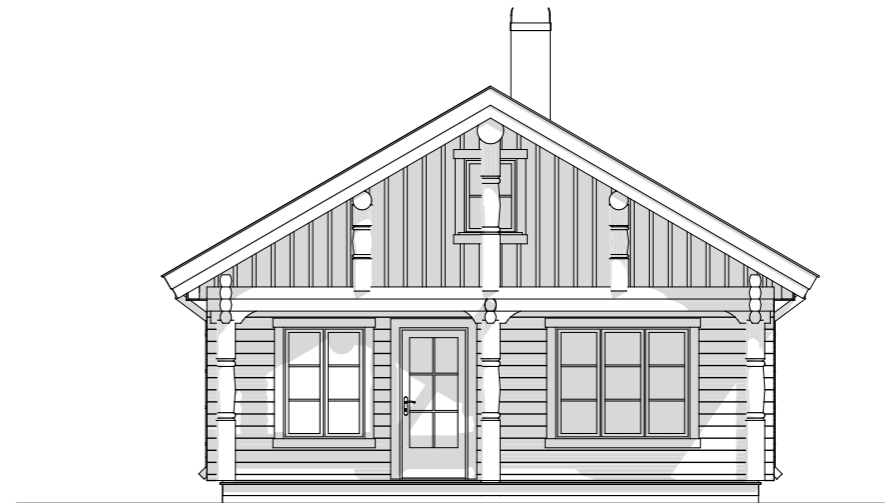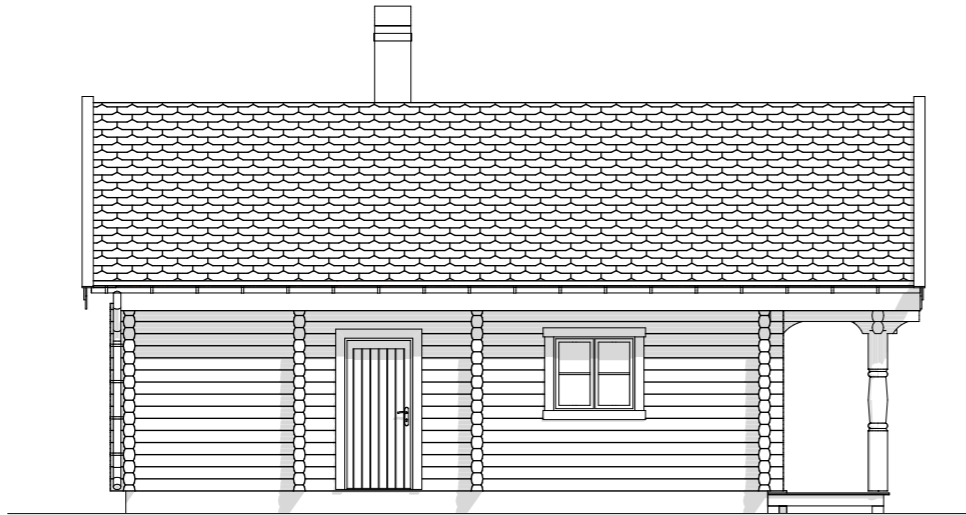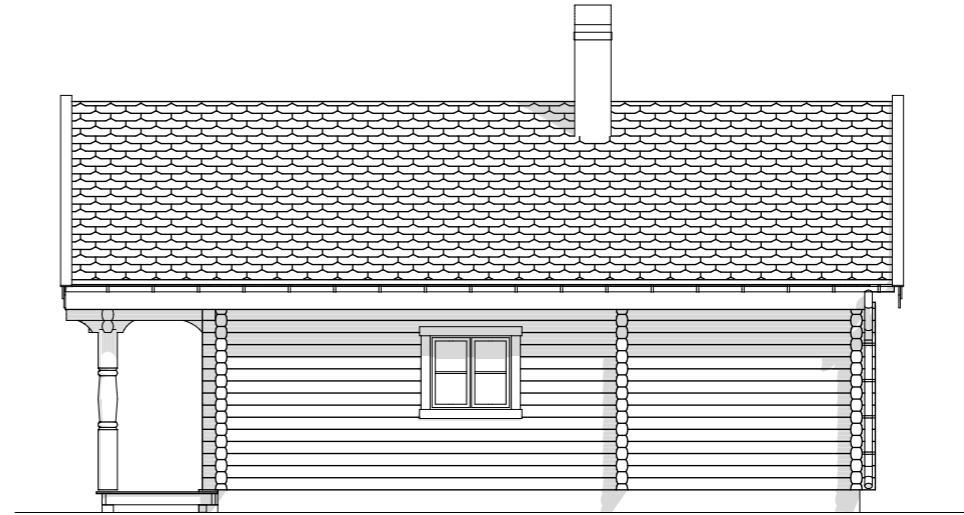


BIM-verktøy ArchCAD 18 NOR Filplassering: Q:\Hyttyper\Fjellstul 2 - u bod6-Prosjekt\Fjellstul 2 uten bod_170217.pln

Prosjekt: Fjellstul 2 UTEN BOD	Eiendom: #Proj	Kommune: #Kommune	Tegning: Fasader	Fase: Byggemelding	Arkitekt: Norske Fjellhus AS	Tegn.: A.Ruud	Dato: 17.02.17	Tegn. nr.: B40-01	Rev.:
Oppdragsgiver: #Client Company	Opprettet av: Descr	NORSKE FJELLHUS AS 3620 Flesberg . Tlf. 32 76 00 93 . Fax. 32 76 02 07			Format: A3	Oppdragsnr.: #PIn	Kontr.: Aase Soleng	Målestokk: 1:100	

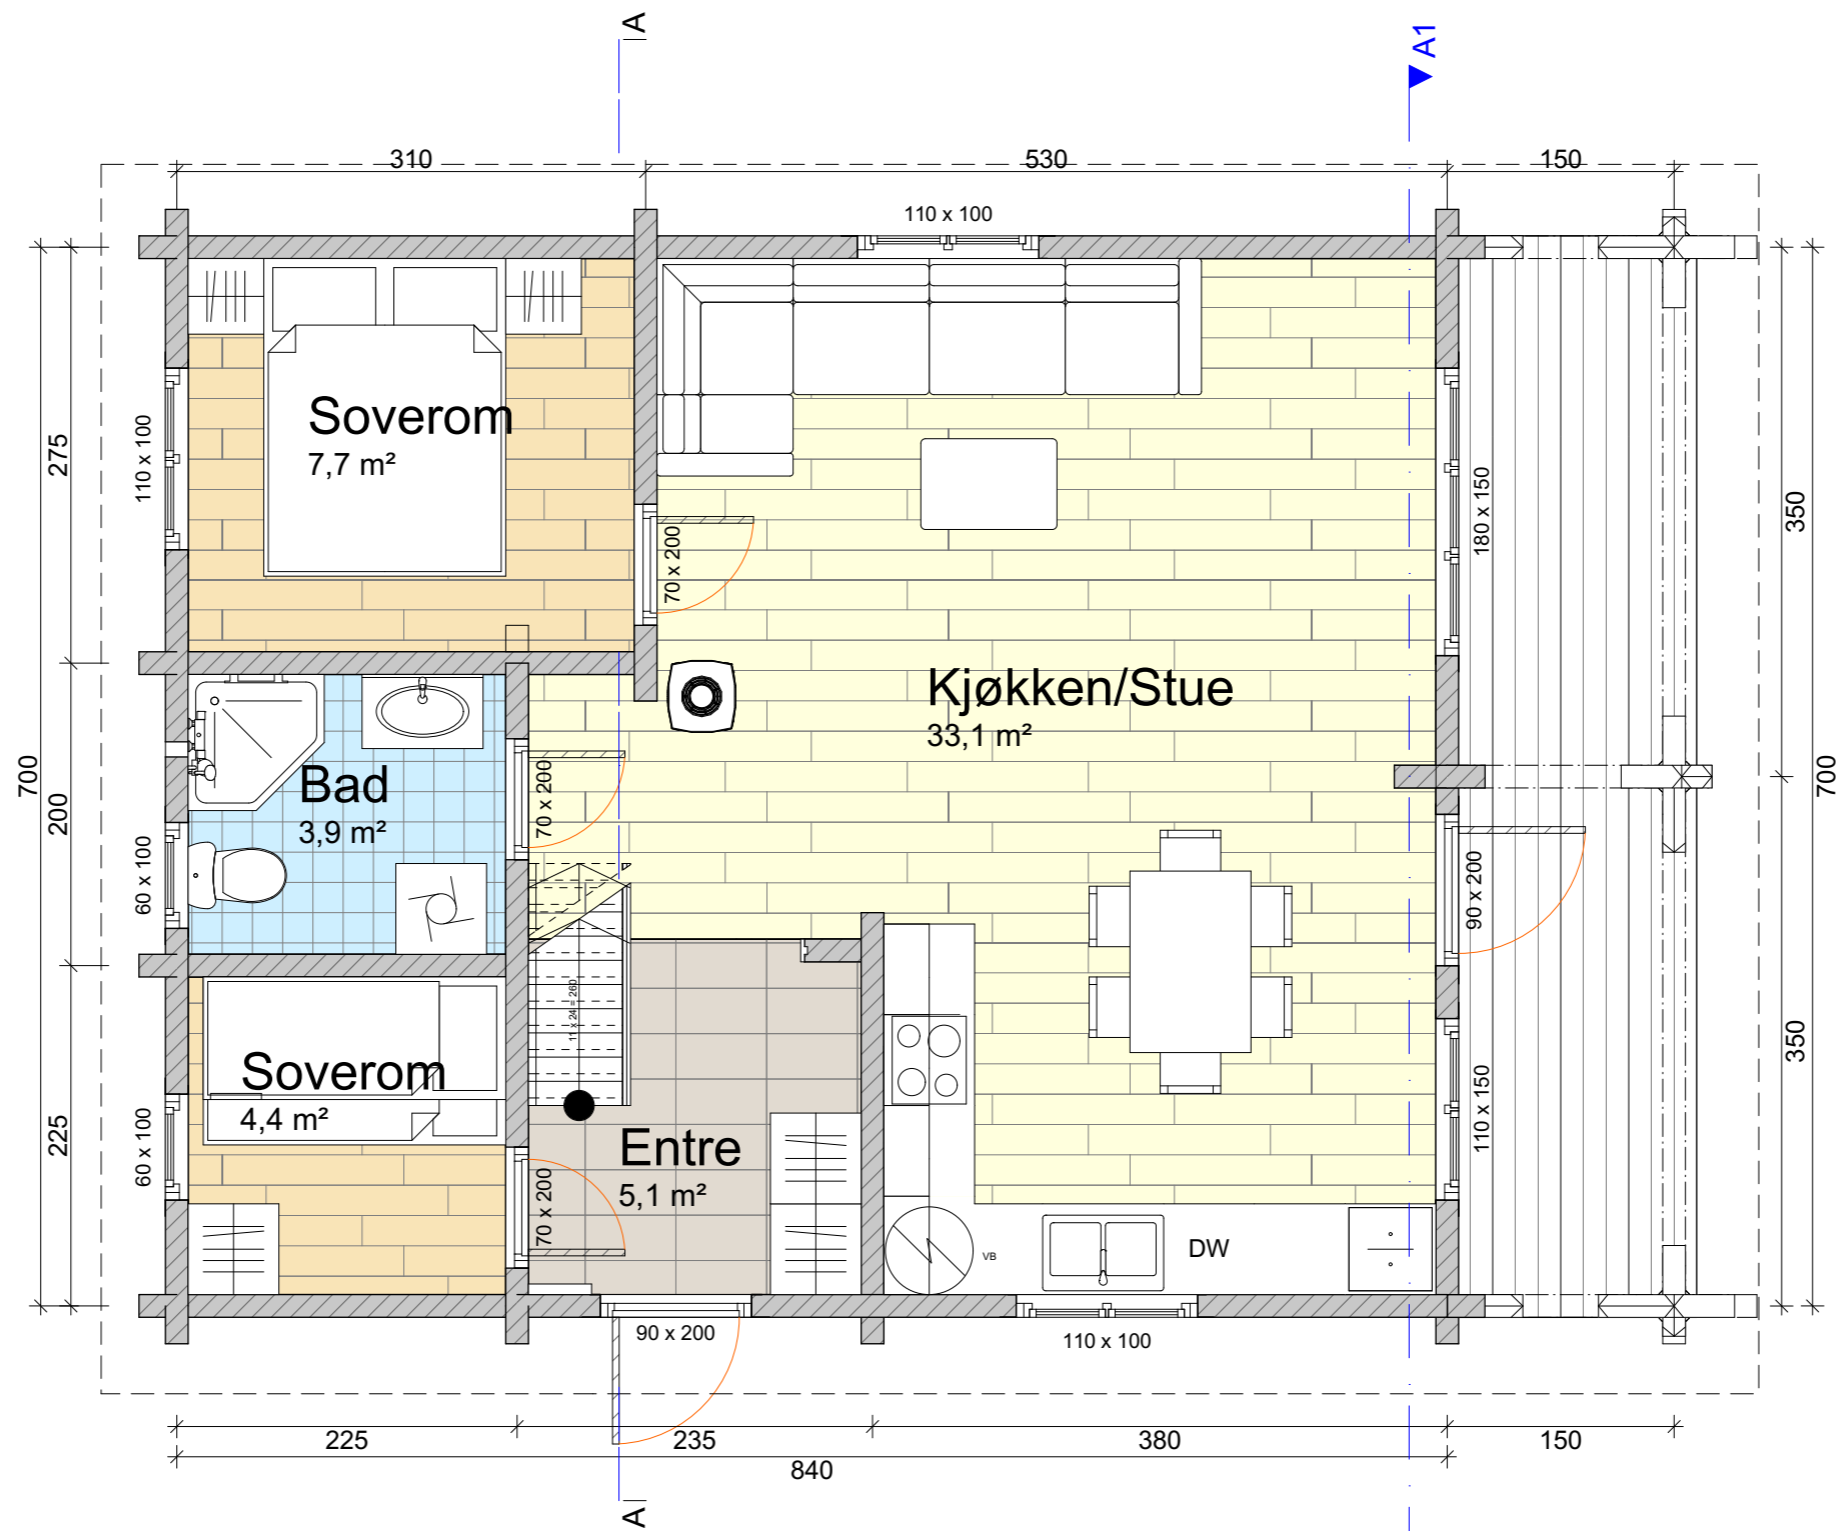

BIM-verktøy ArchCAD 18 NOR Fillassering: Q:\Hyttyper\Fjellstul 2 - u bod6-Prosjekt\Fjellstul 2 uten bod_170217.pln

Prosjekt: Fjellstul 2 UTEN BOD	Eiendom: #Proj	Kommune: #Kommune	Tegning: Grunnplan	Fase: Byggemelding	Arkitekt: Norske Fjellhus AS	Tegn.: A.Ruud	Dato: 17.02.17	Tegn. nr.: B20-01	Rev.:
Oppdragsgiver: #Client Company	Descr NORSKE FJELLHUS AS  3620 Flesberg . Tlf. 32 76 00 93 . Fax. 32 76 02 07			Format: A3	Oppdragsnr.: #Pin	Kontr.: Aase Soleng	Målestokk: 1:50		