

MALLINJER ANGI R KONSTRUKSJONSMÅL

MÅL: 1:100

DATE: 08.02.2018

SIGN: IK

TEGN.NR.: 500

TYPE: DANEBU 125

PROSJEKT: 3390

Tegningen er Tinde Hytter AS sin eiendom, og må ikke benyttes uten skriftlig samtykke med firmaet.

TILTAKSHAVER:

BYGGEPLASS:


KOMMUNE:

G/B. NR.:



TINDE HYTTER AS  
2630 RINGEBU

Tlf.: 61 28 44 30 Faks.: 61 28 44 31  
E-post: postkasse@tindehytter.no

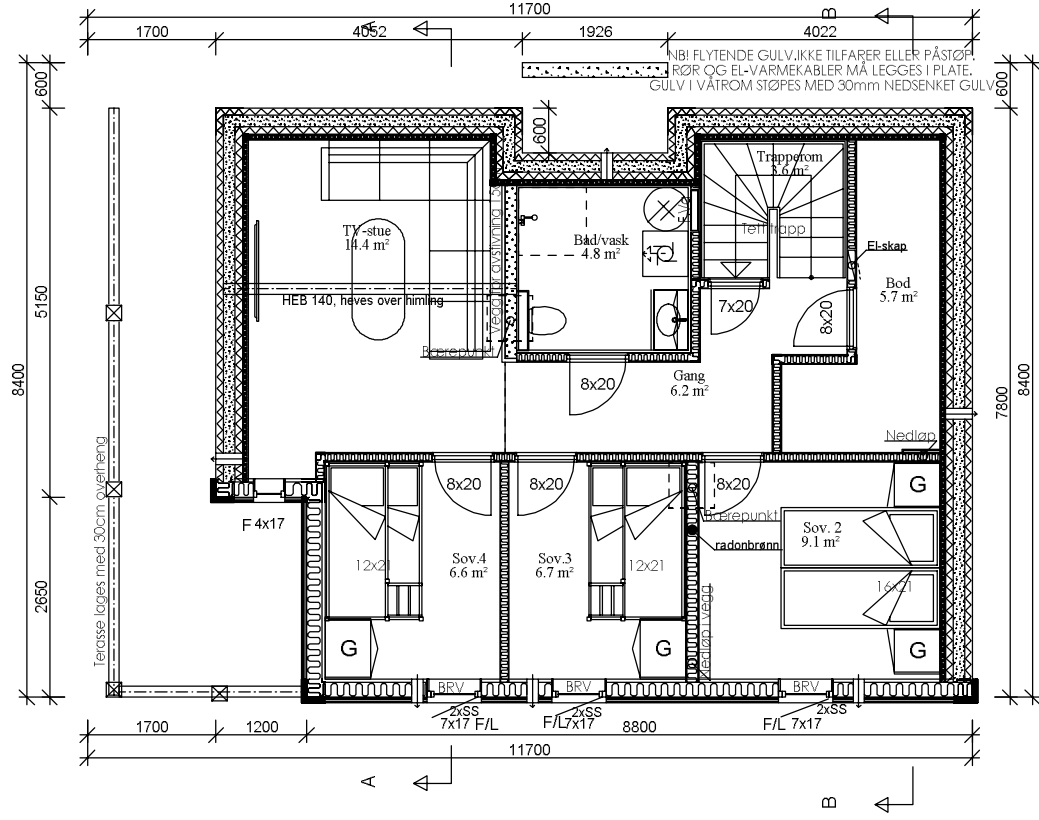

MALLINJER ANGI R KONSTRUKSJONSMÅL

INNHold: MÅL: 1: 100

UNDER ETASJE: DATO: 08.02.2018

REV.: SIGN: IK

TEGN.NR.: 501

TYPE: DANEBU 125

PROSJEKT: 3390

Tegningen er Tinde Hytter AS sin eiendom, og må ikke benyttes uten skriftlig samtykke med firmaet.

TILTAKSHAVER:

BYGGEPLASS:


KOMMUNE:

G/B. NR.:



TINDE HYTTER AS  
2630 RINGEBU

Tlf.: 61 28 44 30 Faks.: 61 28 44 31  
E-post: postkasse@tindehytter.no

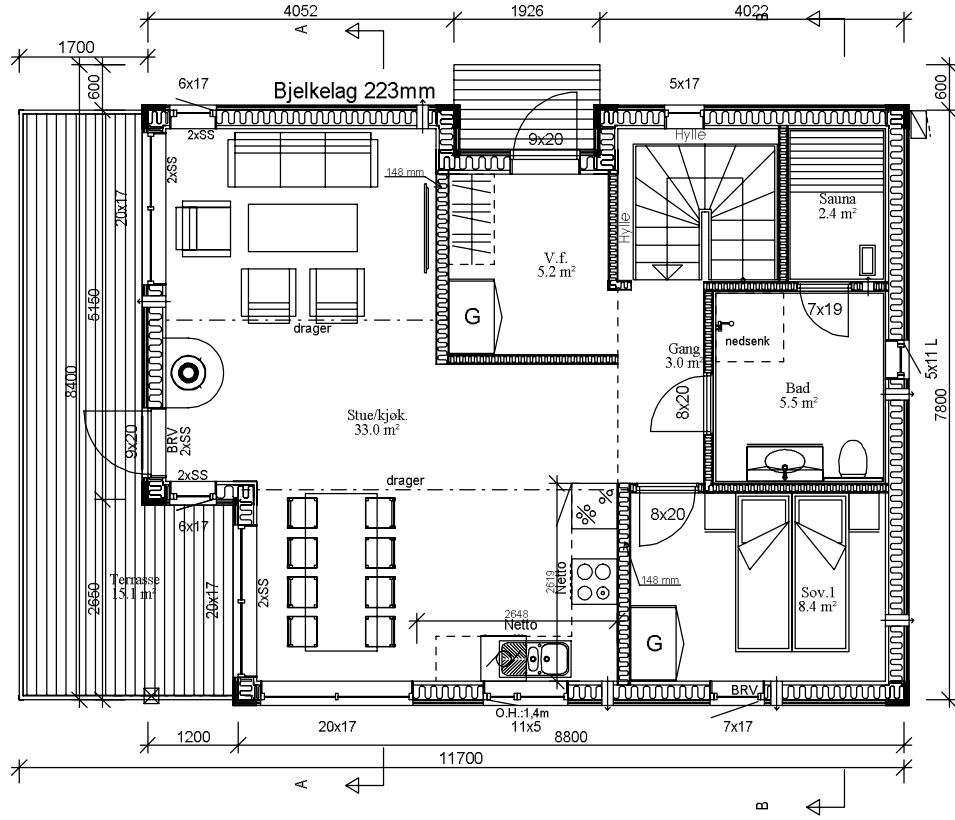

MALLINJER ANGIKONSTRUKSJONSMÅL

MÅL: 1:100

DATE: 08.02.2018

SIGN: IK

TEGN.NR.: 502

TYPE: DANEBU 125

PROSJEKT: 3390

Tegningen er Tinde Hytter AS sin eiendom, og må ikke benyttes uten skriftlig samtykke med firmaet.

TILTAKSHAVER:

BYGGEPLASS:


KOMMUNE:

G/B. NR.:

TINDE HYTTER AS  
2630 RINGEBU

Tlf.: 61 28 44 30 Faks.: 61 28 44 31  
E-post: postkasse@tindehytter.no



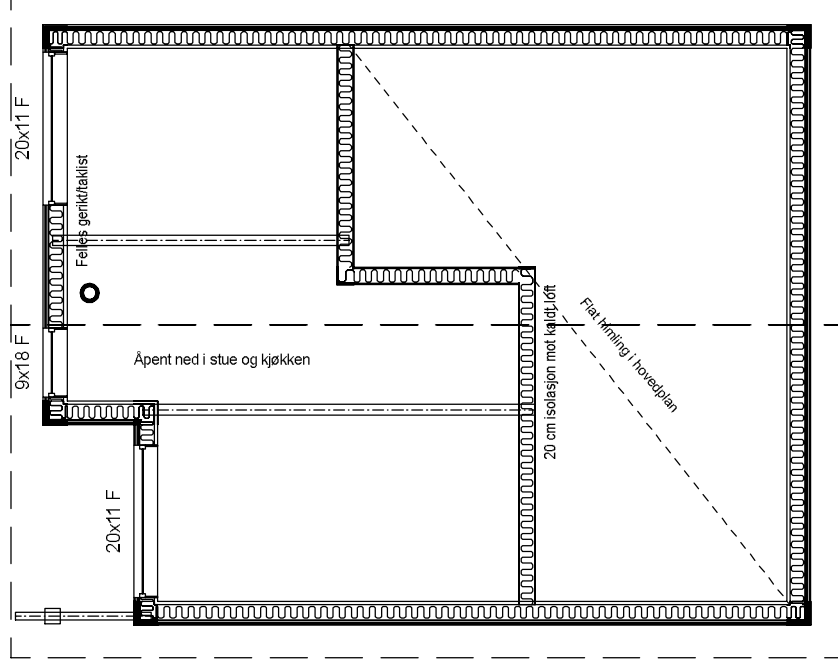

MALLINJER ANGIR KONS. TRUKSJONSMÅL

Tegningen er Tinde Hytter AS sin eiendom, og må ikke benyttes uten skriftlig samtykke med firmaet.

INNHold:

MÅL: 1:100

TILTAKSHAVER:

TAKPLAN

DATE: 08.02.2018

BYGGEPLASS:

SIGN: IK

KOMMUNE:

REV.:

TEGN.NR.: 503


G/B. NR.:

TYPE: DANEBU 125


TINDE HYTTER AS  
2630 RINGEBU

PROSJEKT:


3390

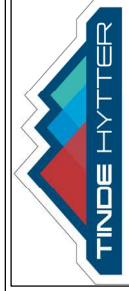

Tlf.: 61 28 44 30 Faks.: 61 28 44 31  
E-post: postkasse@tindehytter.no

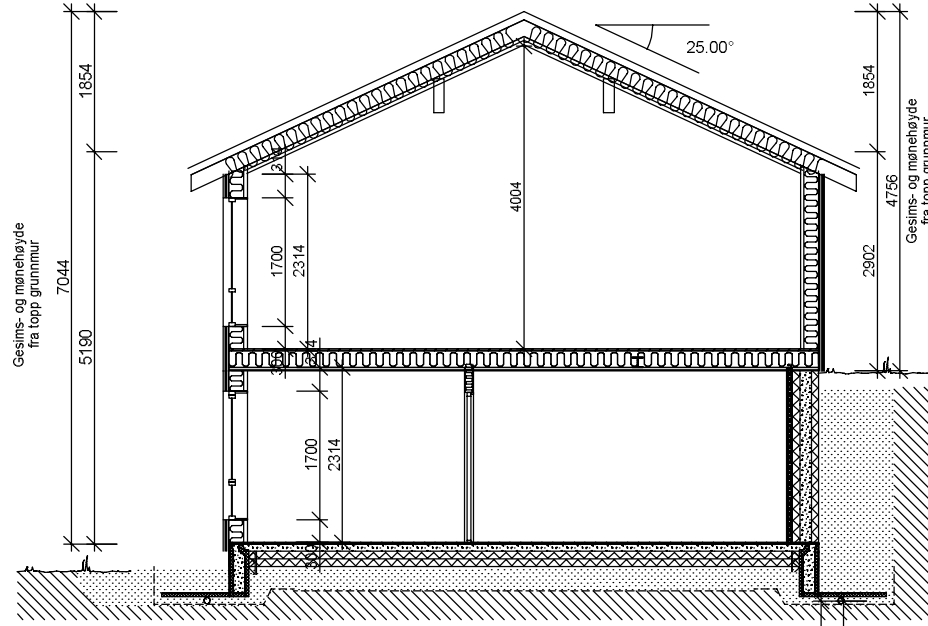

SNITT A-A

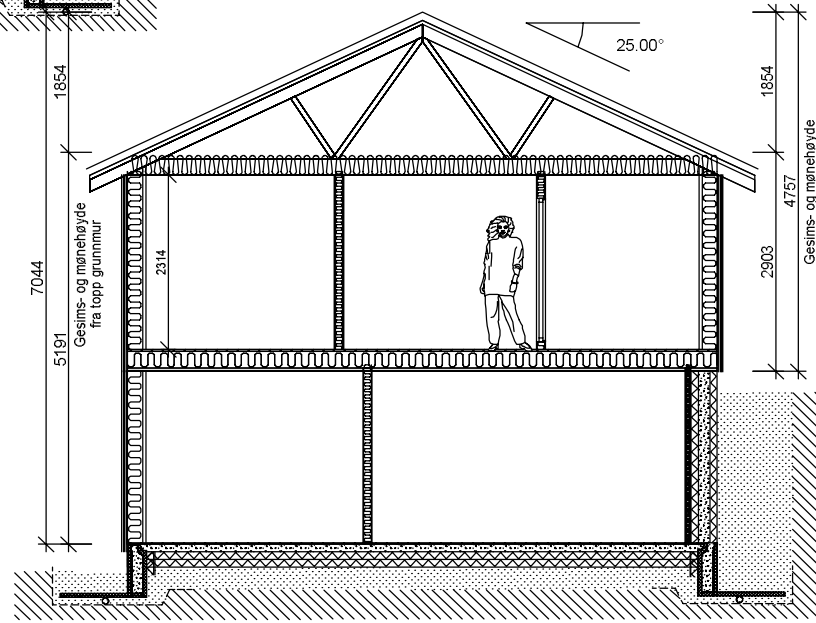


SNITT B-B


Innvendige høyder er målsatt fra ferdig gulv til overliggende konstruksjon.  
 For beregning av nettomål:  
 Nettomål er oppgitt mål, minus nedlekt (der dette leveres) og himlingspanel.  
 Dette gir en nettohøyde på hovedplan på ca 2270 mm v/ 2314 mm oppgitt mål,  
 når det er i henhold til vår standard leveranse

MALLINJER ANGIR KONSTRUKSJONSMÅL		Tegningen er Tinde Hytter AS sin eiendom, og må ikke benyttes uten skriftlig samtykke med firmaet.	
INNHold:	MÅL: 1: 100	TILTAKSHAVER:	TINDE HYTTER AS 2630 RINGEBU
SNITT A og B	DATE: 08.02.2018	BYGGEPLASS:	Tlf.: 61 28 44 30 Faks.: 61 28 44 31
REV.:	SIGN: IK	KOMMUNE:	E-post: postkasse@tindehytter.no
	TEGN.NR.: 504	G/B. NR.:	
	TYPE: DANEBU 125		
	PROSJEKT: 3390		




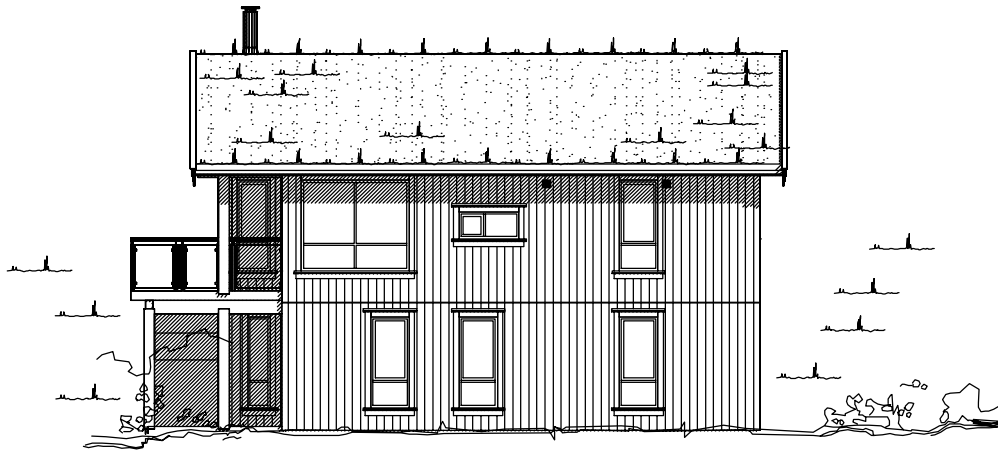


FASADE 1

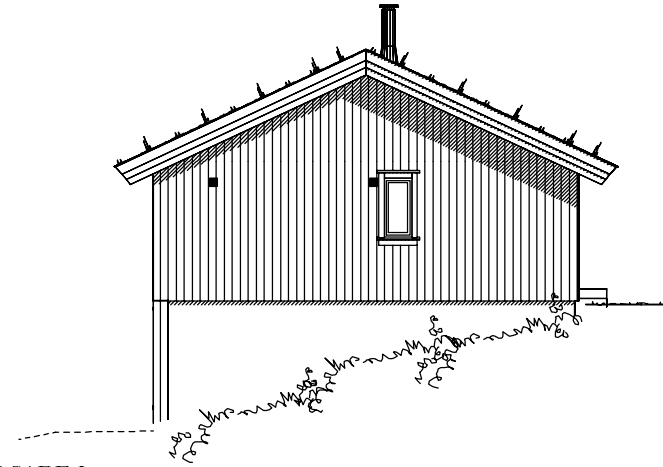

FASADE 2

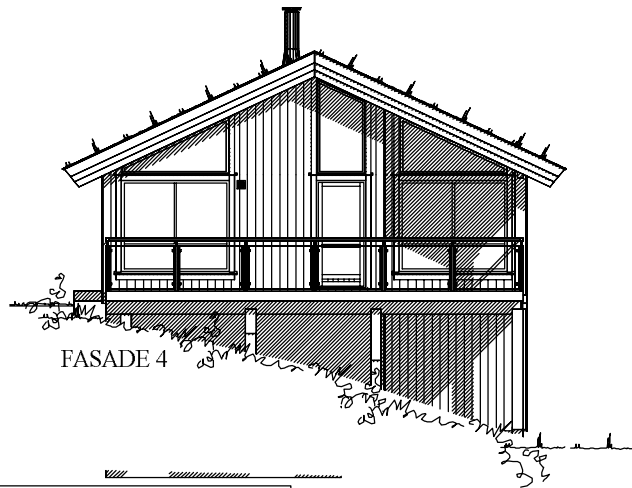

FASADE 4

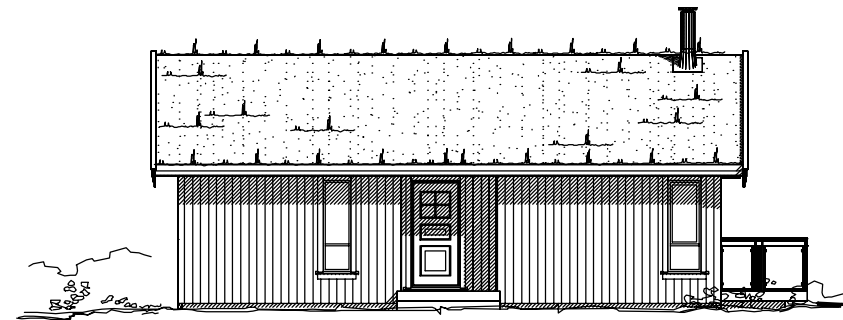

FASADE 3


AREALER	
BRUKSAREAL, TOTAL BRA:	128 m <sup>2</sup>
BRA HOVEDPLAN:	65,0 m <sup>2</sup>
BRA UNDERETASJE:	61,0 m <sup>2</sup>
BRA OVERBYGG:	2,4 m <sup>2</sup>
BEBYGD AREAL, BYA:	93 m <sup>2</sup>
BRUTTOAREAL, BTA:	150 m <sup>2</sup>
GRUNNFLATE:	74 m <sup>2</sup>


Oppvarmet BRA = 126 m<sup>2</sup>.

Beregnet areal under overbygg = 2,4 m<sup>2</sup>.

Medregnet terrasse over bakkeplan.

BTA Hovedplan = 76,4 m<sup>2</sup> og underetasje 73,7 m<sup>2</sup>.

MÅLLINJER ANGIR KONSTRUKSJONSMÅL		Tegningen er Tinde Hytter AS sin eiendom, og må ikke benyttes uten skriftlig samtykke med firmaet.	
INNHOOLD:	MÅL: 1:100 (A3)	TILTAKSHAVER:	
	DATE: 08.02.2018	BYGGEPLASS:	
FASADER	SIGN: IK	KOMMUNE:	
	TEGN.NR.: 505	G./B. NR.:	
REV.:	TYPE: DANEBU 125	 TINDE HYTTER AS Brugata 1 2630 RINGEBU Tlf.: 61 28 44 30 Faks.: 61 28 44 31 E-post: postkasse@tindehytter.no	
	PROSJEKT: 3390		

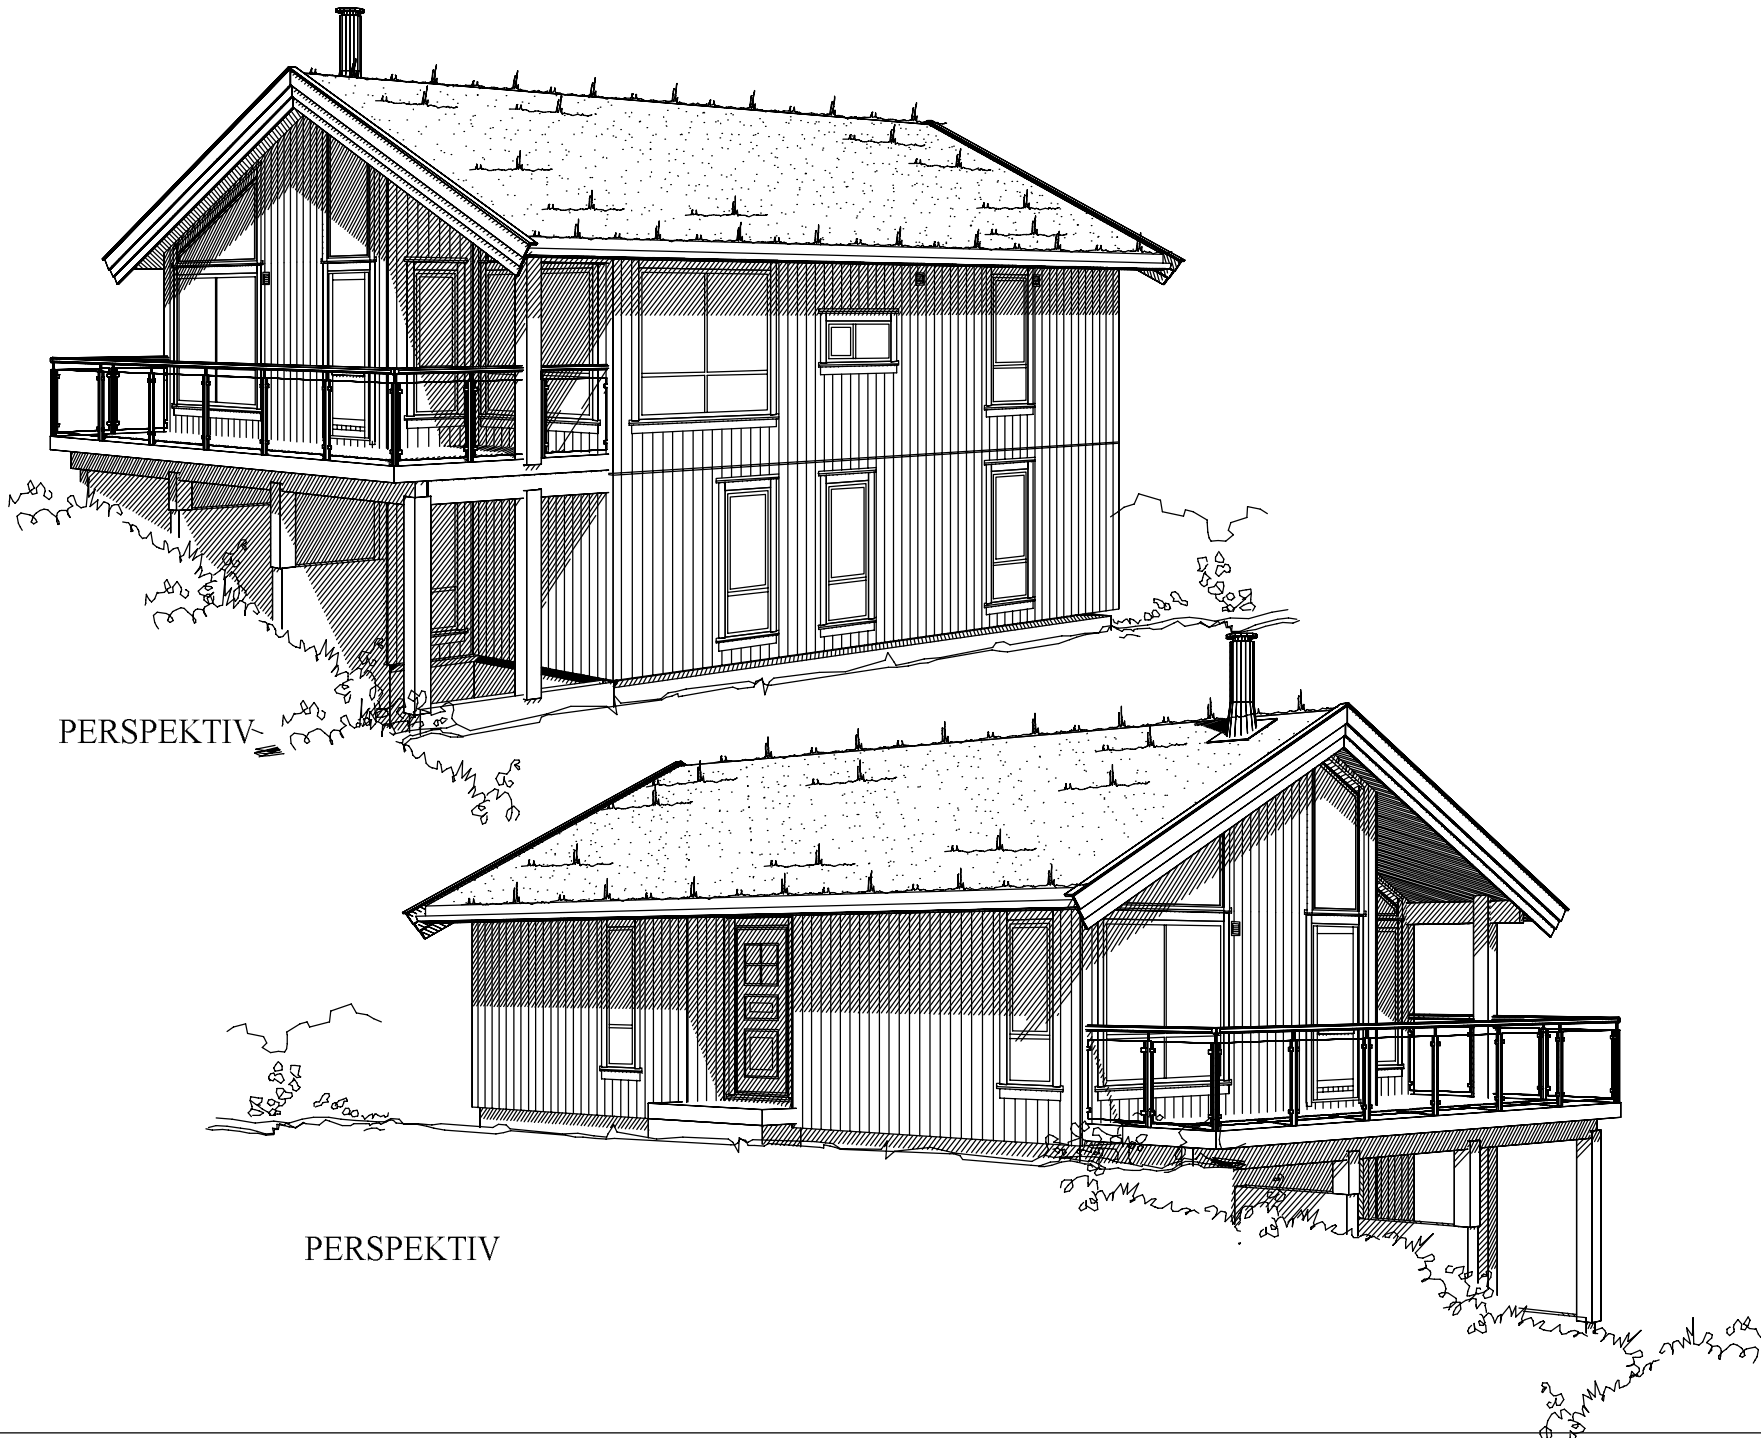

PERSPEKTIV

PERSPEKTIV

MALLINJER ANGR KONSTRUKSJONS MAL		Tegningen er Tinde Hytter AS sin eiendom, og må ikke benyttes uten skriftlig samtykke med firmaet.	
INNHOLD:	MÅL:	1: Ikke i målestokk	TILTAKSHAVER:
	PERSPEKTIV	DATE: 08.02.2018	BYGGEPLASS:
REV:		SIGN: IK	KOMMUNE:
		TEGN.NR.: 506	G/B. NR.:
		TYPE: DANEBU 125	TINDE HYTTER AS 2630 RINGEBU
		PROSJEKT: 3390	Tlf.: 61 28 44 30 Faks.: 61 28 44 31 E-post: postkasse@tindehytter.no

