
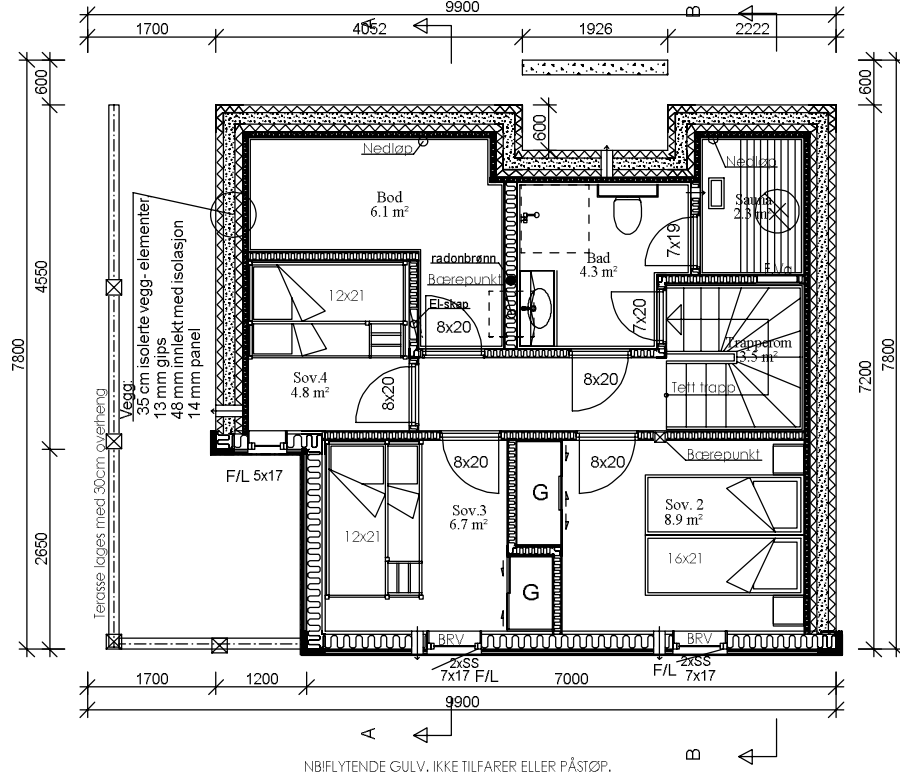


NB! FLYTENDE GULV, IKKE TILFARER ELLER PÅSTØP.
RØR OG EL-VARMEKABLER MÅ LEGGES I PLATE.
GULV I VÅTROM STØPES MED 30mm NEDSENKET GULV

MALLINJER ANGI R KONSTRUKSJONSMÅL		Tegningen er Tinde Hytter AS sin eiendom, og må ikke benyttes uten skriftlig samtykke med firmaet.	
INNHold:	MÅL: 1: 100	TILTAKSHAVER:	TINDE HYTTER AS 2630 RINGEBU
FUNDAMENT	DATO: 22.03.2018	BYGGEPLASS:	Tlf.: 61 28 44 30 Faks.: 61 28 44 31 E-post: postkasse@tindehytter.no
REV.:	SIGN: IK	KOMMUNE:	
	TEGN.NR.: 500	G/B. NR.:	
	TYPE: Danebu 93, med underetasje		
	PROSJEKT: 3529		



NB! FLYTENDE GULV, IKKE TILFARER ELLER PÅSTØP.
RØR OG EL-VARMEKABLER MÅ LEGGES I PLATE.
GULV I VÅTROM LAGES MED 25mm FALL MOT SLUK.

MALLINJER ANGI R KONSTRUKSJONSMÅL

MÅL: 1:100

DATE: 22.03.2018

SIGN: IK

TEGN.NR.: 501

TYPE: Danebu 93, med underetasje

TILTAKSHAVER:

BYGGEPLASS:

KOMMUNE:

G/B. NR.:

PROSJEKT:


3529

Tegningen er Tinde Hytter AS sin eiendom, og må ikke benyttes uten skriftlig samtykke med firmaet.



TINDE HYTTER AS
2630 RINGEBU

Tlf: 61 28 44 30 Faks: 61 28 44 31
E-post: postkasse@tindehytter.no

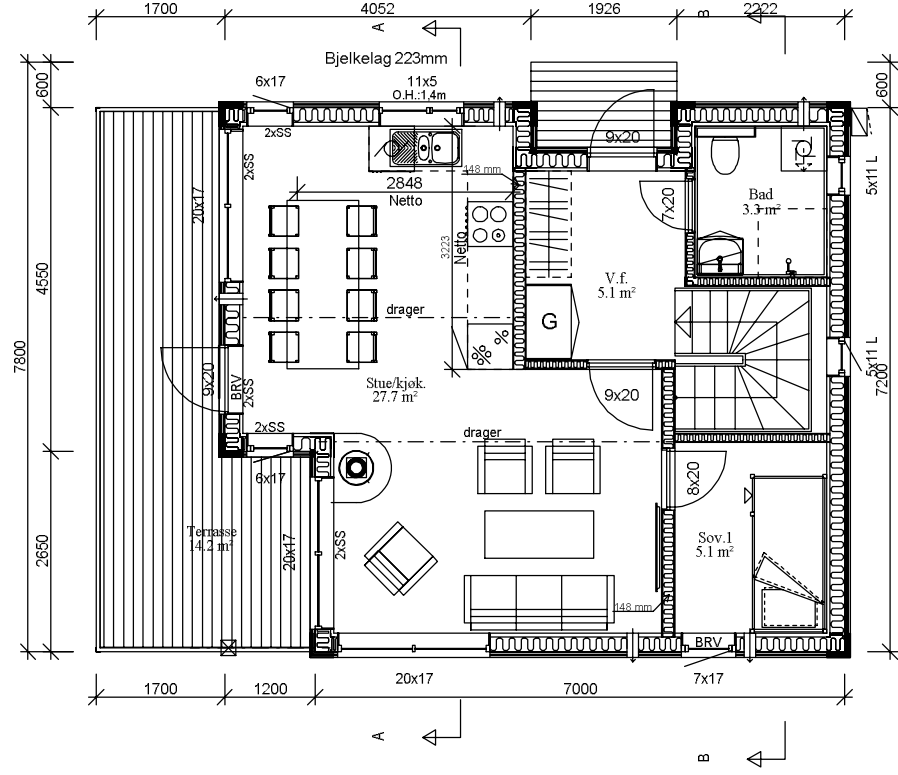

MALLINJER ANGIKONSTRUKSJONSMÅL

Tegningen er Tinde Hytter AS sin eiendom, og må ikke benyttes uten skriftlig samtykke med firmaet.

INNHold:

MÅL: 1:100

TILTAKSHAVER:

HOVEDPLAN

DATE: 22.03.2018

BYGGEPLASS:

REV:

SIGN: IK

KOMMUNE:

TEGN.NR.: 502

G/B. NR.:

TYPE: Danebu 93, med underetasje


TINDE HYTTER AS
2630 RINGEBU

PROSJEKT:

3529

Tlf: 61 28 44 30 Faks: 61 28 44 31
E-post: postkasse@tindehytter.no



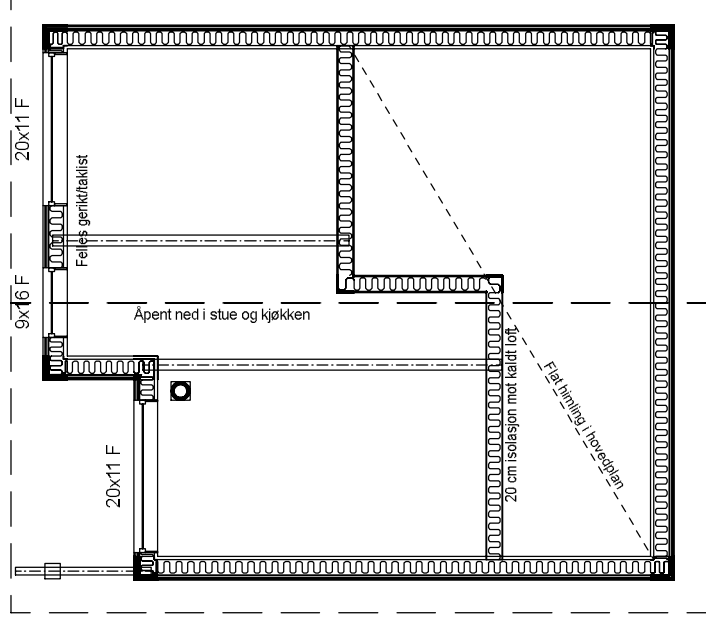

MALLINJER ANGIR KONSTRUKSJONSMÅL

Tegningen er Tinde Hytter AS sin eiendom, og må ikke benyttes uten skriftlig samtykke med firmaet.

INNHold:

MÅL: 1:100

TILTAKSHAVER:

TAKPLAN

DATE: 22.03.2018

BYGGEPLASS:

SIGN: IK

KOMMUNE:

REV.:

TEGN.NR.: 503

G/B. NR.:

TYPE: Danebu 93, med underetasje


TINDE HYTTER AS
2630 RINGEBU

PROSJEKT:


3529

Tlf.: 61 28 44 30 Faks.:61 28 44 31
E-post: postkasse@tindehytter.no



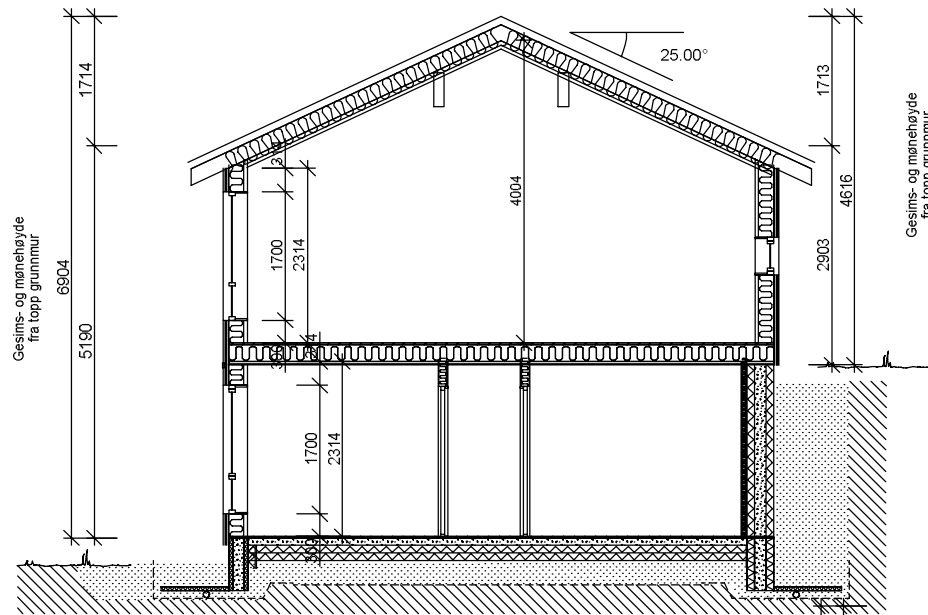

SNITT A-A

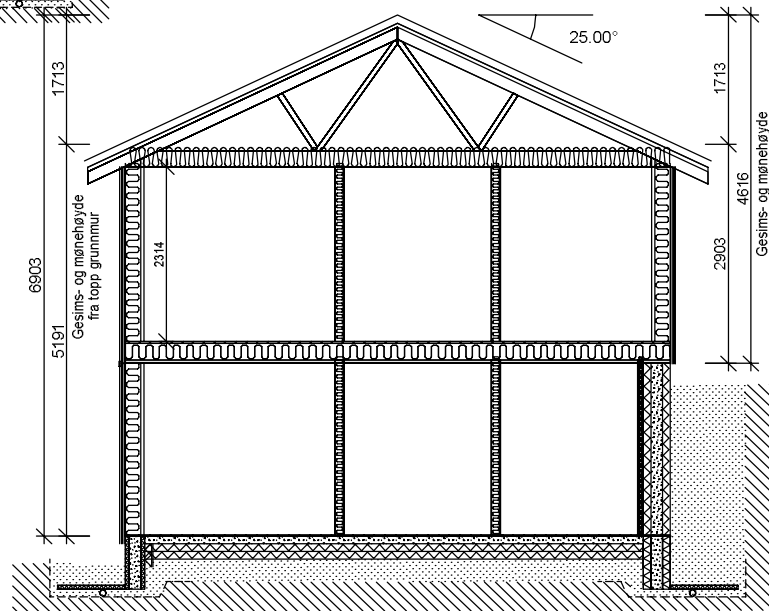


SNITT B-B


Innvendige høyder er målsatt fra ferdig gulv til overliggende konstruksjon.
 For beregning av nettomål:
 Nettomål er oppgitt mål, minus nedlekt (der dette leveres) og himlingspanel.
 Dette gir en nettohøyde på hovedplan på ca 2270 mm v/ 2314 mm oppgitt mål,
 når det er i henhold til vår standard leveranse

MALLINJERING KONS TRUKS JONSMÅL		Tegningen er Tinde Hytter AS sin eiendom, og må ikke benyttes uten skriftlig samtykke med firmaet.	
INNHold:	MÅL: 1: 100	TILTAKSHAVER:	TINDE HYTTER AS 2630 RINGEBU
SNITT A og B	DATE: 22.03.2018	BYGGEPLASS:	Tlf.: 61 28 44 30 Faks.:61 28 44 31
REV.:	SIGN: IK	KOMMUNE:	E-post: postkasse@tindehytter.no
	TEGN.NR.: 504	G/B. NR.:	
	TYPE: Danebu 93, med underetasje		
	PROSJEKT:	3529	




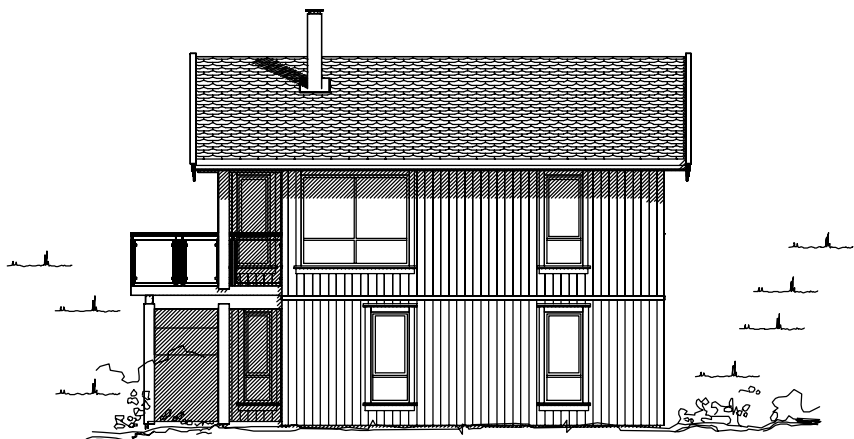


FASADE 1

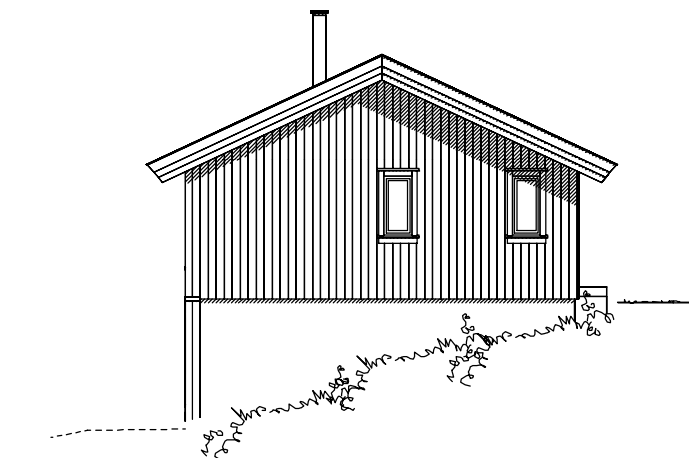

FASADE 2

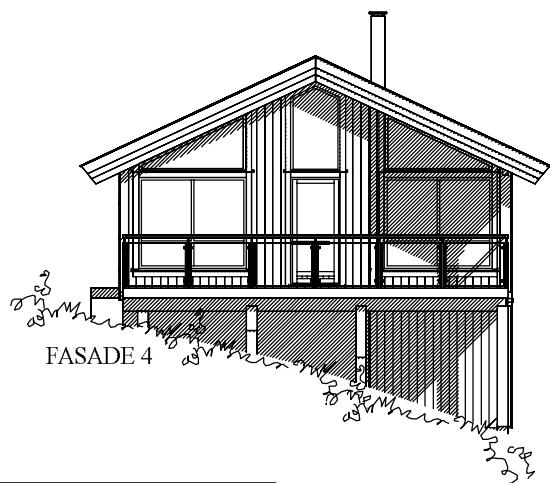

FASADE 4

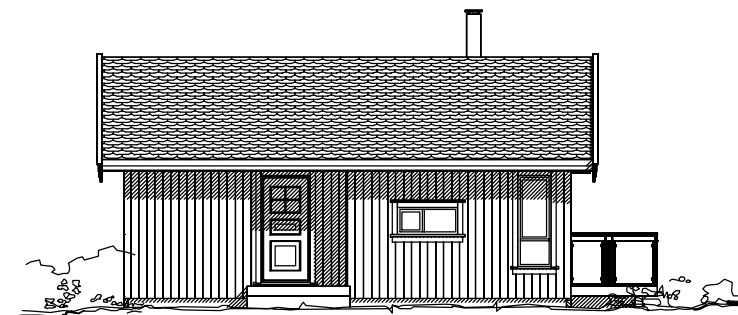

FASADE 3

AREALER	
BRUKSAREAL, TOTAL BRA:	93 m ²
BRA HOVEDPLAN:	47,2 m ²
BRA UNDERETASJE:	43,7 m ²
BRA OVERBYGG:	2,4 m ²
BEBYGD AREAL, BYA:	73 m ²
BRUTTOAREAL, BTA:	112 m ²
GRUNNFLATE:	55 m ²

Oppvarmet BRA = 91 m².

Beregnet areal under overbygg = 2,4 m².


Medregnet terrasse over bakkeplan.

BTA Hovedplan = 57,0 m² og underetasje 54,7 m².


MÅLLINJER ANGIR KONSTRUKSJONSMÅL		Tegningen er Tinde Hytter AS sin eiendom, og må ikke benyttes uten skriftlig samtykke med firmaet.	
INNHOOLD:	MÅL: 1:100 (A3)	TILTAKSHAVER:	
FASADER	DATO: 22.03.2018	BYGGEPLASS:	
	SIGN: IK	KOMMUNE:	
REV.:	TEGN.NR.: 505	G./B. NR.:	
	TYPE: Danebu 93, med underetasj		
	PROSJEKT: 3529		




TINDE HYTTES AS
 Brugata 1
 2630 RINGEBU
 Tlf.: 61 28 44 30 Faks.: 61 28 44 31
 E-post: postkasse@tindehytter.no

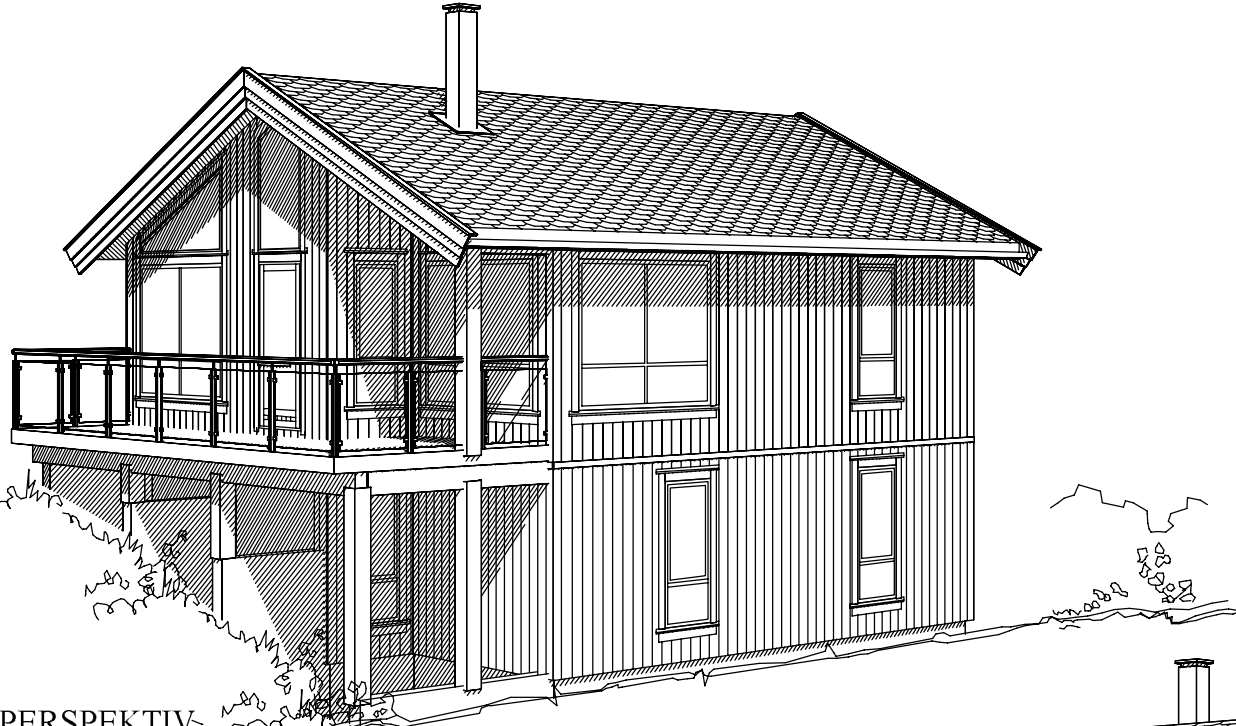

PERSPEKTIV

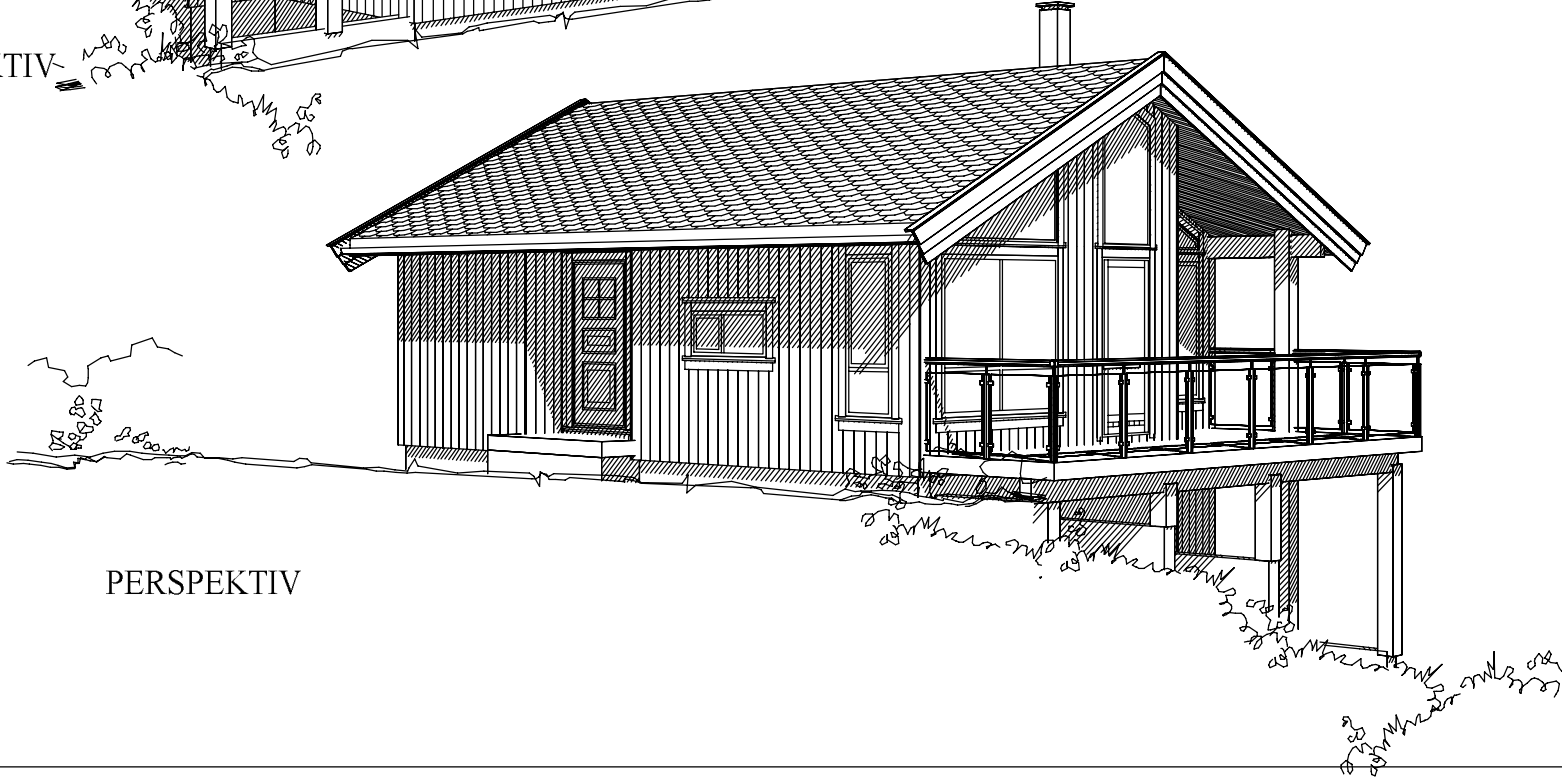

PERSPEKTIV

MALLINJER ANGRIR KONSTRUKSJONSMÅL		Tegningen er Tinde Hytter AS sin eiendom, og må ikke benyttes uten skriftlig samtykke med firmaet.	
INNHOLD:	MÅL: 1: Ikke i målestokk	TILTAKSHAVER:	TINDE HYTTER AS 2630 RINGEBU
PERSPEKTIV	DATE: 22.03.2018	BYGGEPLASS:	Tlf.: 61 28 44 30 Faks.:61 28 44 31 E-post: postkasse@tindehytter.no
REV.:	SIGN: IK	KOMMUNE:	
	TEGN.NR.:506	G/B. NR.:	
	TYPE: Danebu 93, med underetasje		
	PROSJEKT:	3529	