


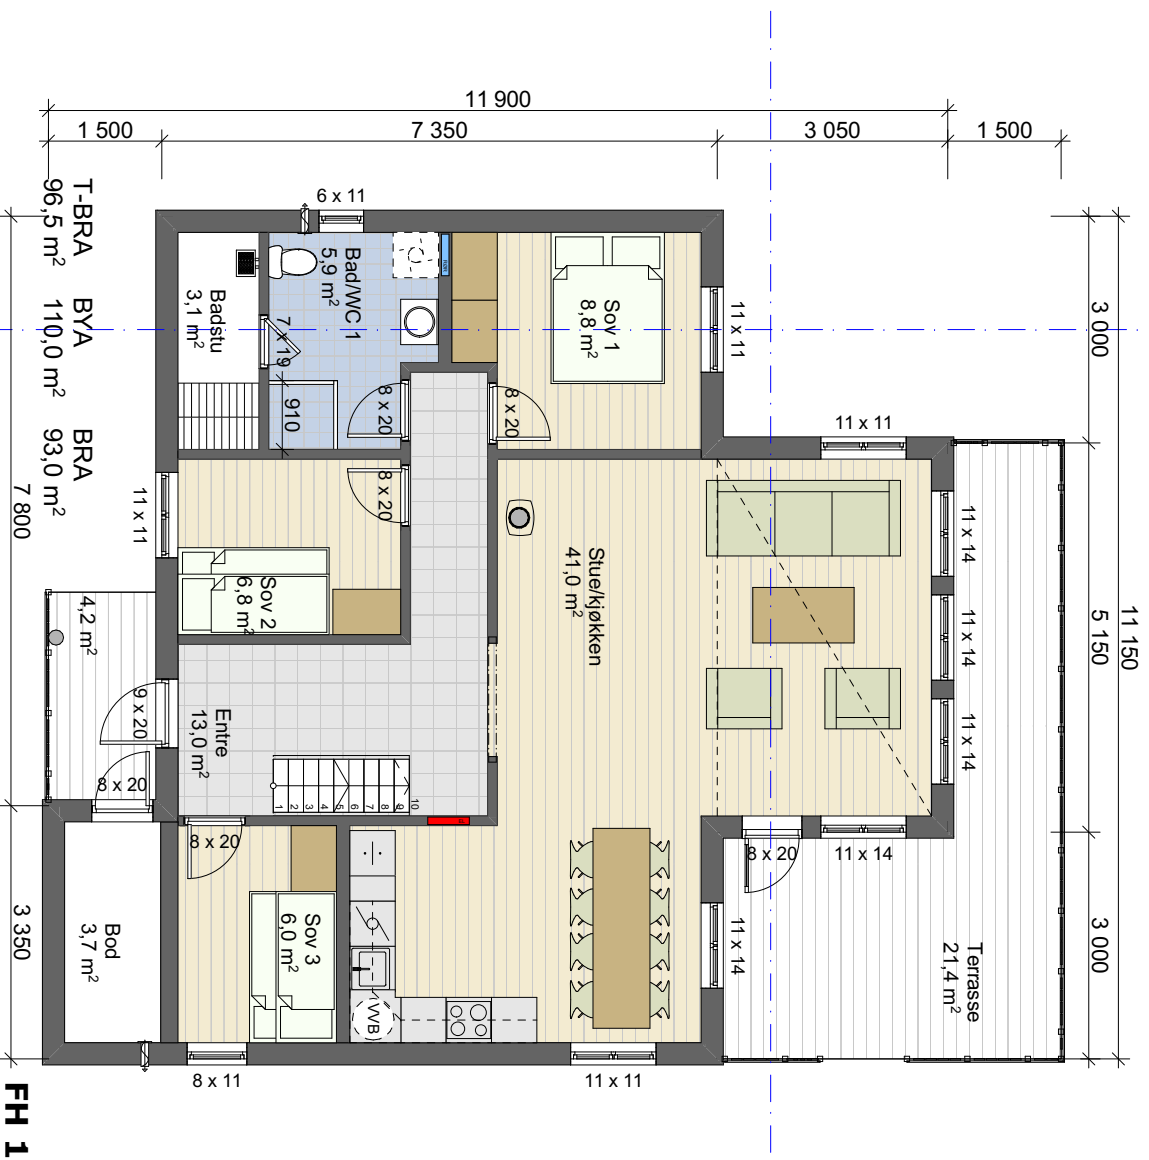

FH 145 Osensjøen Salgstegninger

Disse tegningene kan ikke benyttes i prosjekter hvor Familiehytta AS ikke er produsent. Det kan forekomme mindre avvik på innvendig mål.

Oppdragsgiver

Navn:

Prosjektnr.:



Oslo Aker vei 17
0581 Oslo
Tlf: 22 16 35 00
www.familiehytta.no

Rev.	Dato	Rev. gjelder	Tegn.	Kont.	Tegn. Navn	Gnr./bmr.: Adresse postnr kommune	Dato: 18.03.2019	Fag: ARK
					Saksbh.		Tegningsnr.:	Rev.
					Kont.	Plan 1 etasje	Målestokk 1:100	m m

Disse tegningene kan ikke benyttes i prosjekter hvor Familiehytta AS ikke er produsent. Det kan forekomme mindre avvik på innvendig mål.


Oppdragsgiver

Navn:

Prosjektnr.:



Oslove Aker vei 17
0581 Oslo
Tlf: 22 16 35 00
www.familiehytta.no

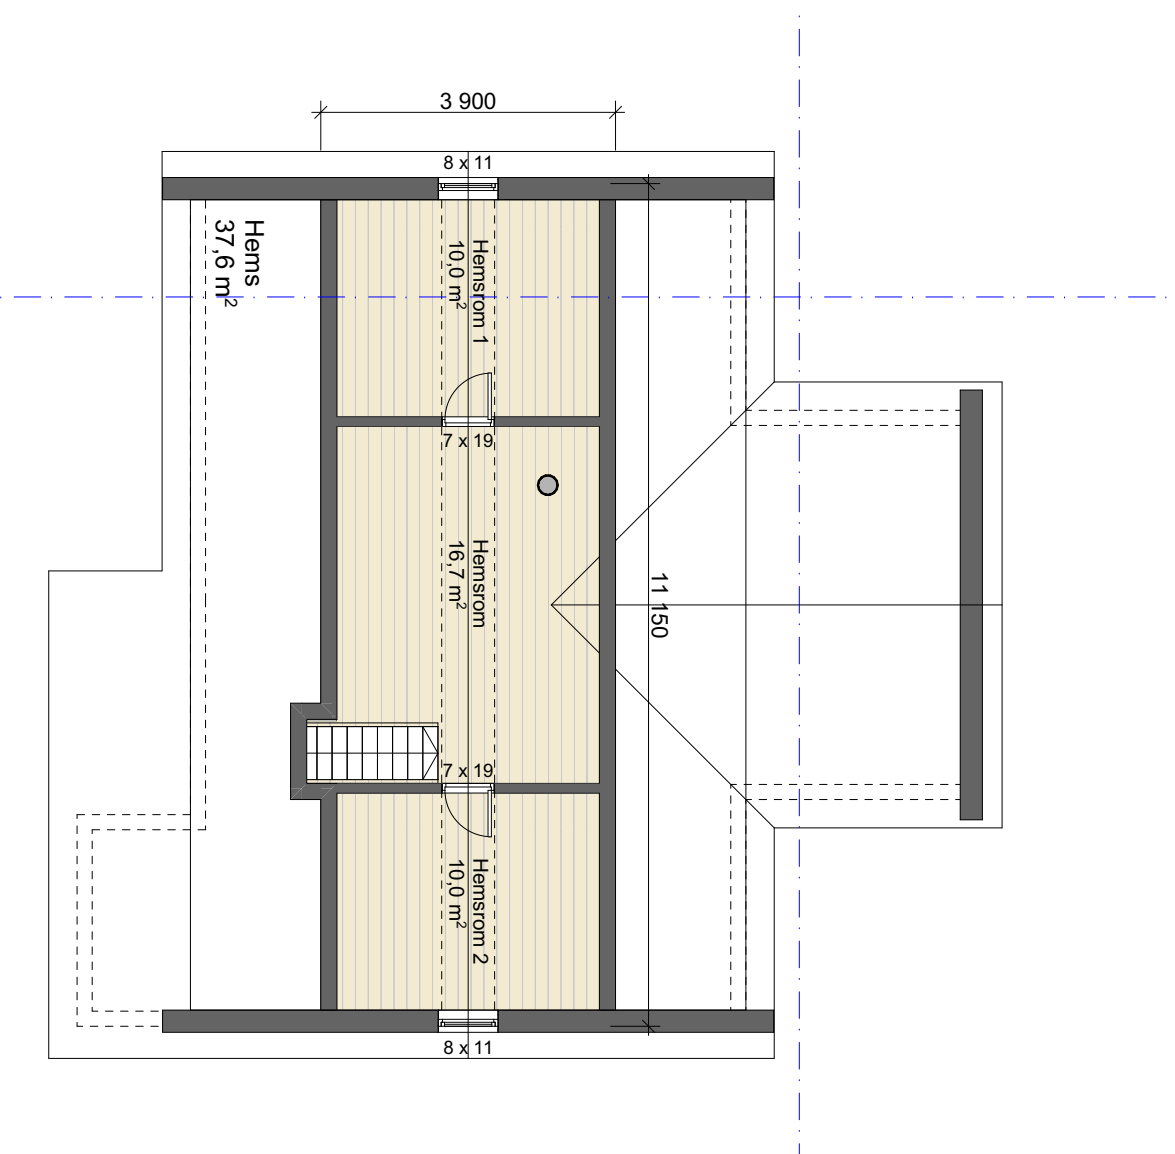

FH 145 Osensjøen Salgstegninger

Rev.	Dato	Rev. gjelder	Tegn.	Kont.	Tegn. Navn	Gnr./bmr.: Adresse postnr kommune	Dato: 18.03.2019	Fag: ARK
					Saksh.		Tegningsnr.:	Rev.
					Kont.	Hemspan	Målestokk 1:100	m m

FH 145 Osenjøn Salgstegninger






Snitt A		Målestokk 1:100

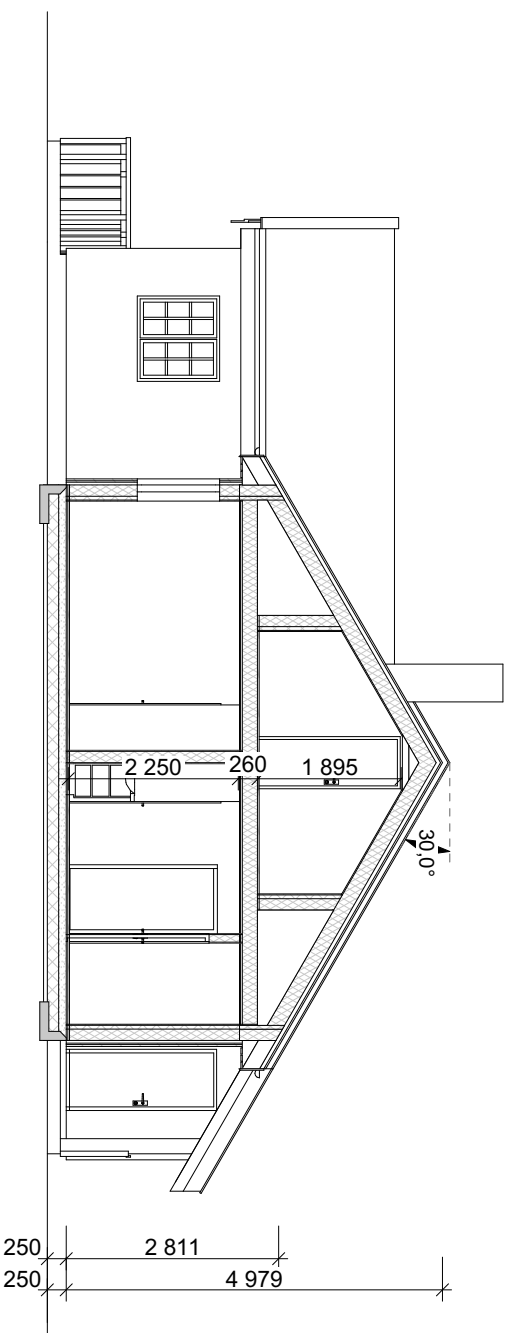

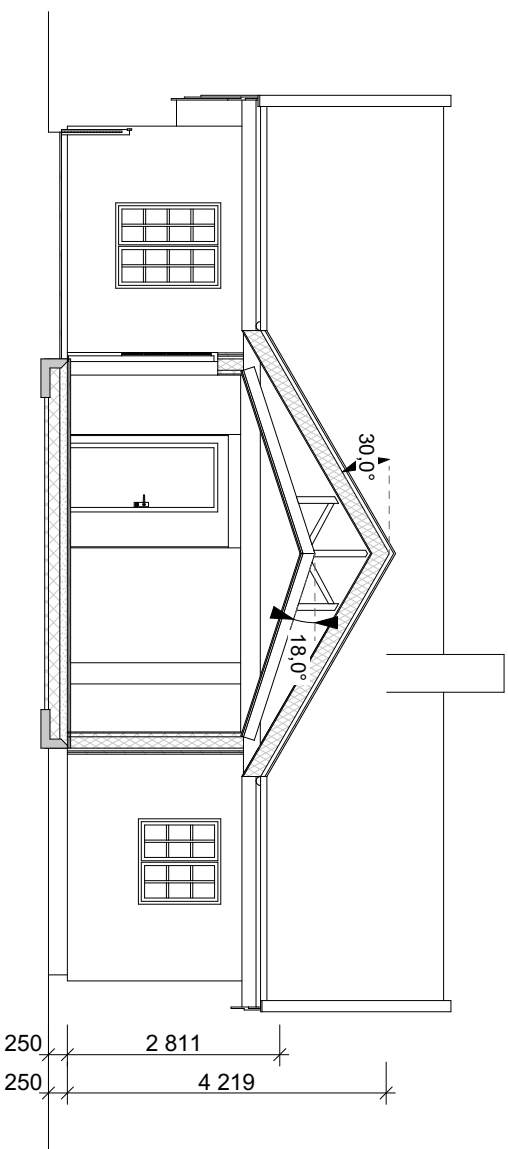

Disse tegningene kan ikke benyttes i prosjekter hvor Familiemytta AS ikke er produsent. Det kan forekomme mindre avvik på innvendig mål.

Oppdragsgiver

Navn:


Projektnr:



Østre Aker vei 17
0581 Oslo
Tlf: 22 16 35 00
www.familiehytta.no

FH 145 Osenjøn Salgstegninger

				Tegn. Navn	Gnr./bnr.: 18.03.2019	Dato:	Fag: ARK
				Saksbh.	Tegningsnr.: Rev.		
				Kontf.	Målestokk 1:100		mm
Rev.	Dato	Rev. gjelder	Tegn.	Kontf.	Snitt B		

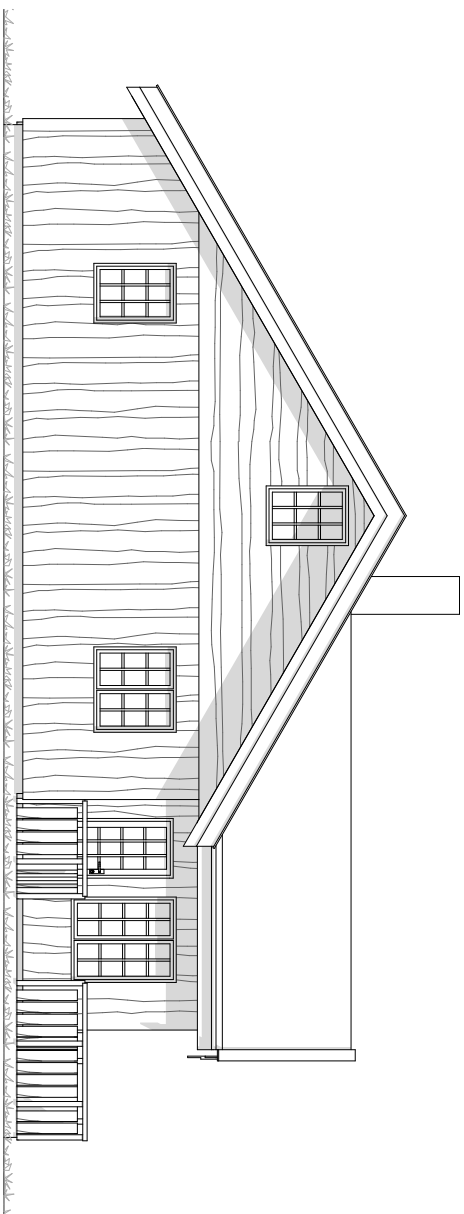

Fasade 4

Disse tegningene kan ikke benyttes i prosjekter hvor Familiehytta AS ikke er produsent. Det kan forekomme mindre avvik på innvendig mål.

Oppdragsgiver

Navn:

Prosjektnr:



Oslove Aker vei 17
0581 Oslo
Tlf: 22 16 35 00
www.familiehytta.no

						Tegn. Navn	Gnr./bnr.: Adresse postnr kommune	Dato: 18.03.2019	Fag: ARK
						Saksh.		Tegningsnr.:	Rev.
						Kont.:	Fasade 4	Målestokk 1:100	m m
Rev.	Dato	Rev. gjelder		Tegn.	Kont.				

FH 145 Osensjøen Salgstegninger