


TEKSTFORKLARING TIL VINDU:
 FK - FASTKARM VINDU
 TH - TOPPHENGSLT VINDU
 BS - BARNESIKRING
 SIU - SIKKERHETSGLOSS BEGGE SIDER
 SI - SIKKERHETSGLOSS INNENDIG
 GH - GLASSHØYDE

BYA:	BRA:	O-BRA:
123m ²	112m ²	103m ²
Brutto areal 1.etg. / Gross area ground floor:	Brutto areal oppstue / Gross area loft:	Areal kryploft / Gross area creep loft:
118m ²	34,1m ²	13,1m ²
Areal overbyggd terrasse / Area roofed terrace:	Areal terrasse / Area terrace:	Areal takoverbygg/ Area:
4,5m ²	29,9m ²	6,8m ²

Kjøkken-, bad- og vaskeroms løsning er **KUN** et forslag. Sjekk/kontroller med egne tegninger fra kjøkken- og våtromsleverandør.

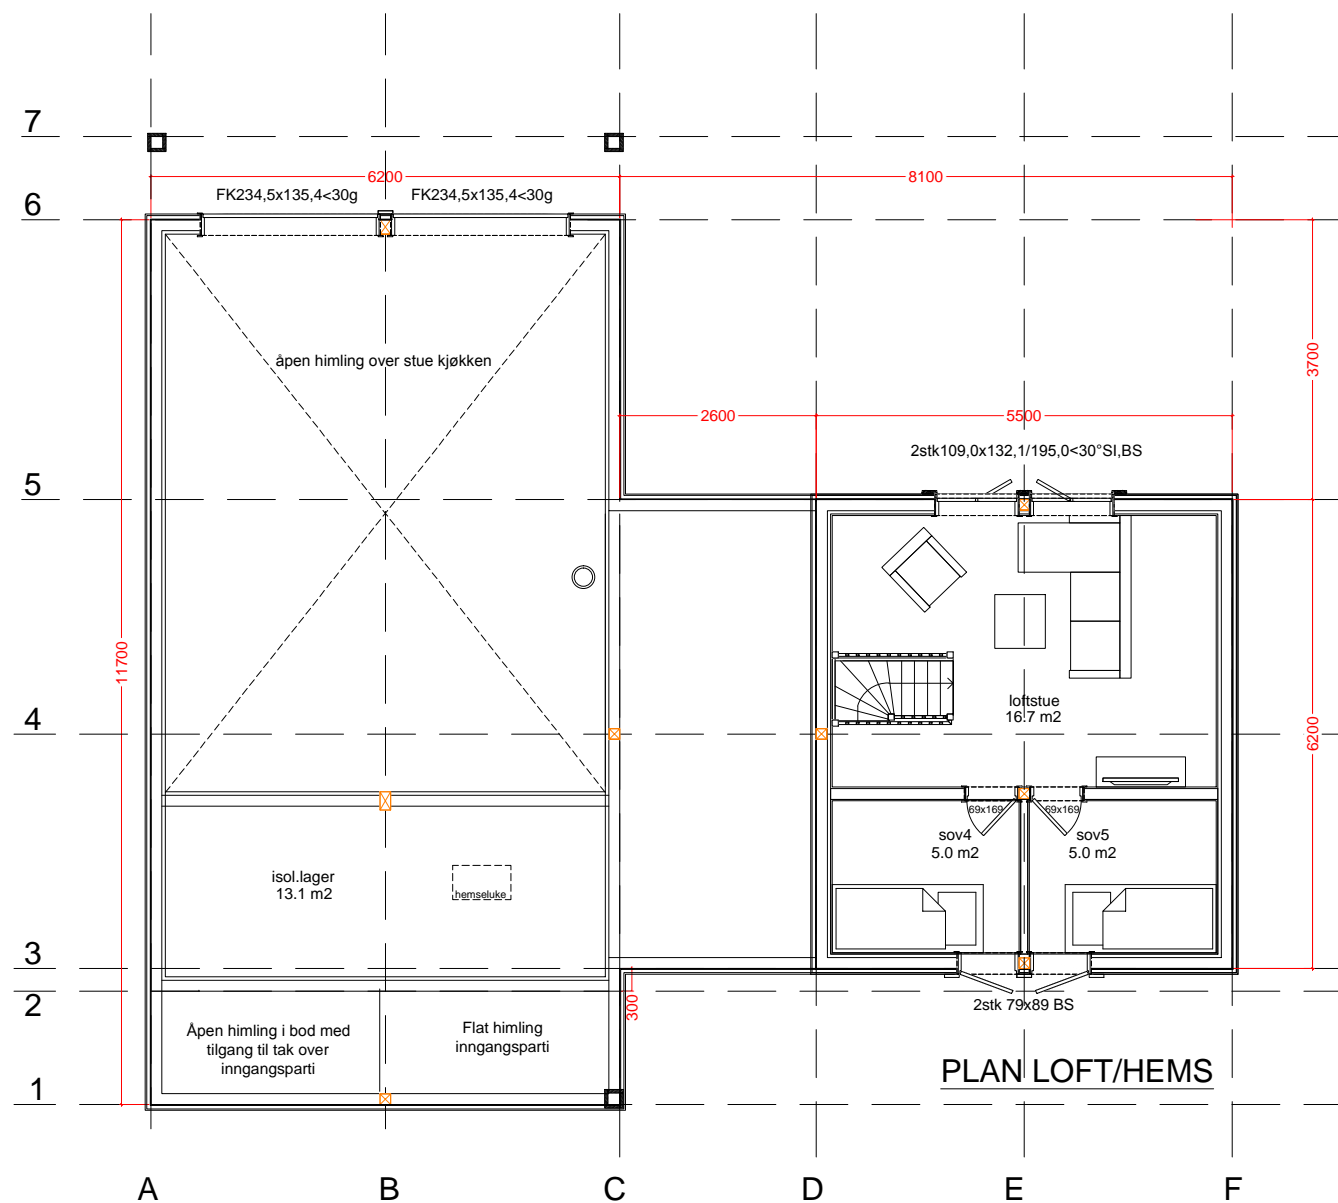


 
F	C	26.09.18	ams	No.	Dato/Date:	Signatur/Signature.	Teg av / Draw by:	Dato / Date:	Arkstr / Sheetsize:	Tiltakshaver / Client:	Byggesettet produseres av: Moen Design Nordic Houses Buen Gruppen www.buengruppen.no
G	D	28.09.18	ams	Revisjonstekst / Revision text:		A	07.06.18	ams	Modell / Model:	Edvard Melingen	
H	E			lik pro.nr. 2061		B	05.09.18	ams	Mål / Scale:	Byggeadresse / Buildingsite:	
				ferdigstille alle teikningar					1:100	Øvre Kvernaskogen	
									Tegning / Drawing:	Prosjekt nr:	Gnr/Bnr Kommune / Gnr/Bnr-County:
									01 PLAN 1.etg	18069	22/184, Kvam kommune
									POPULÆR		







TEKSTFORKLARING TIL VINDU:
 FK - FASTKARM VINDU
 TH - TOPPHENGSLET VINDU
 BS - BARNESIKRING
 SIU - SIKKERHETSGLOSS BEGGE SIDER
 SI - SIKKERHETSGLOSS INNVENDIG
 GH - GLASSHØYDE

BYA:	BRA:	O-BRA:
123m ²	112m ²	103m ²
Brutto areal 1.etg. / Gross area ground floor:	Brutto areal oppstue / Gross area loft:	Areal kryploft / Gross area creep loft:
118m ²	34,1m ²	13,1m ²
Areal overbygd terrasse / Area roofed terrace:	Areal terrasse / Area terrace:	Areal takoverbygg / Area:
4,5m ²	29,9m ²	6,8m ²

Kjøkken-, bad- og vaskeroms løsning er **KUN** et forslag. Sjekk/kontroller med egne tegninger fra kjøkken- og våtromsleverandør.



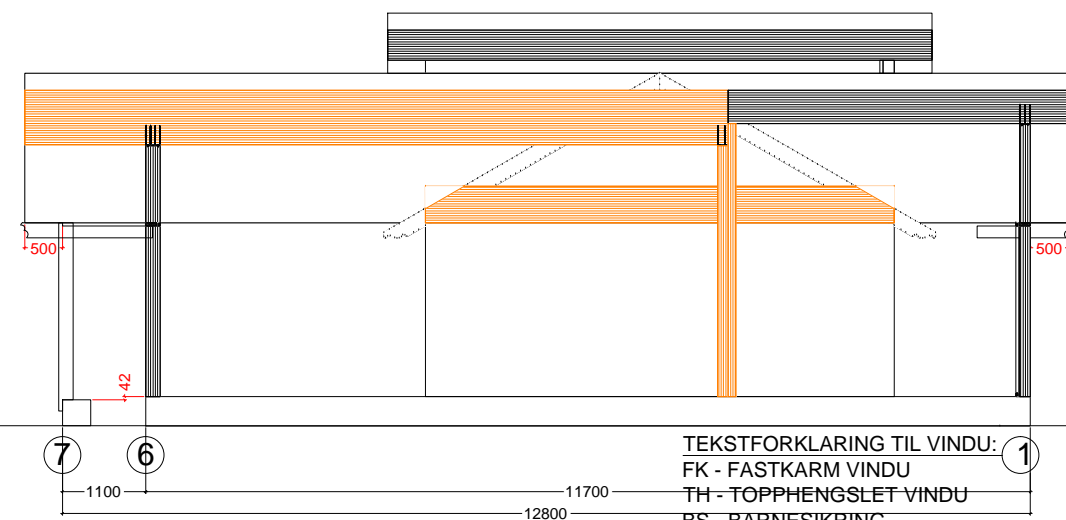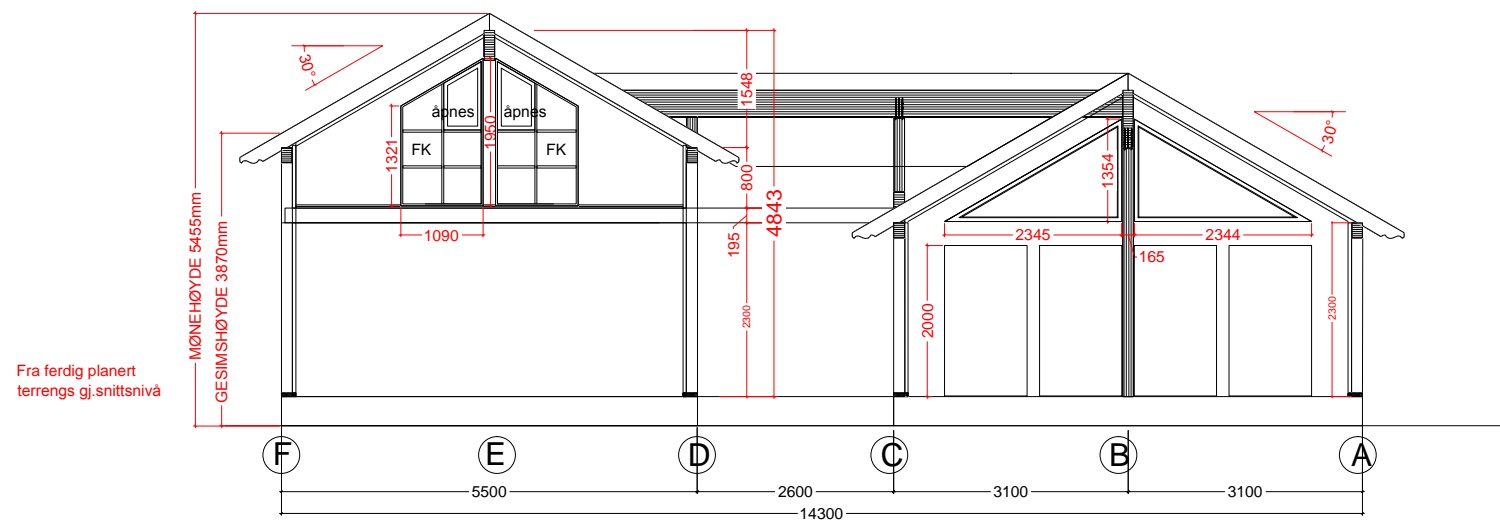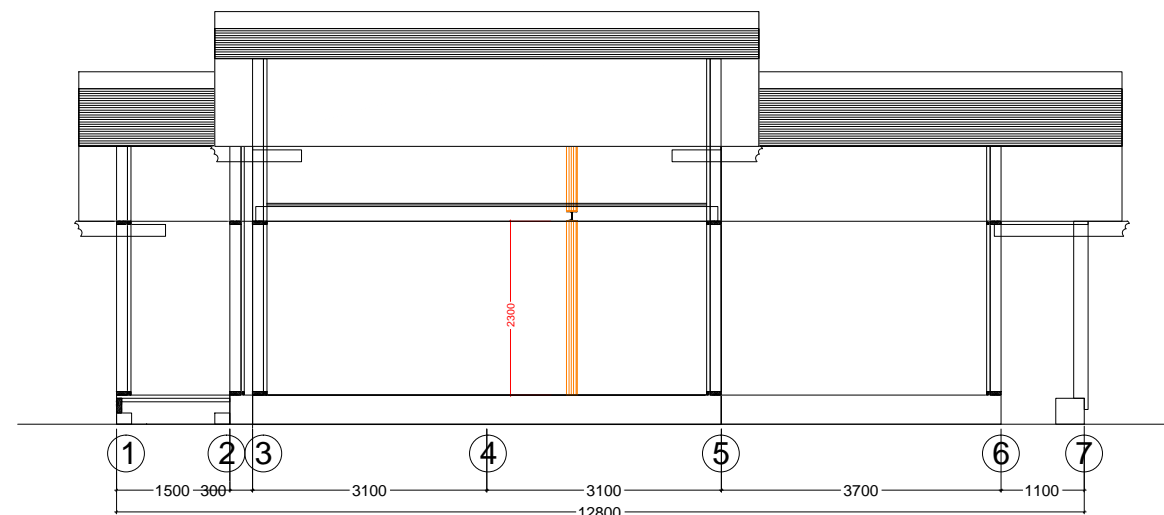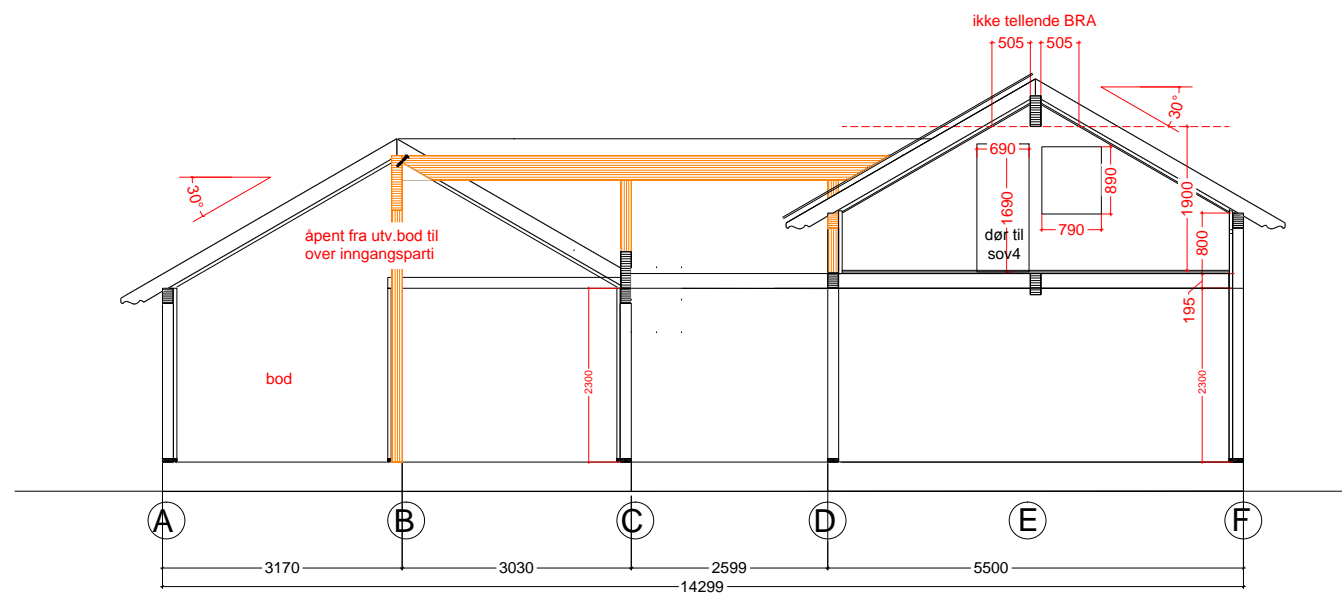

F		C	26.09.18	ams	No.	Dato/Date:	Signatur/Signature.	Teg av / Draw by:	Dato / Date:	Arkstr / Sheetsize:	Tiltakshaver / Client:	Byggesettet produseres av:  Moen Design  Nordic Houses  Buen Gruppen  www.buengruppen.no
G		D	28.09.18	ams	Revisjonstekst / Revision text:		A	07.06.18	ams	Modell / Model:	Edvard Melingen	
H		E			lik pro.nr. 2061		B	05.09.18	ams	Mål / Scale:	Byggeadresse / Buildingsite:	Øvre Kvernaskogen
				ferdigstille alle teikningar						Serie / Serie:	Prosjekt nr:	
								01 PLAN 2.etg		POPULÆR	18069	22/184, Kvam kommune










TEKSTFORKLARING TIL VINDU: ①
 FK - FASTKARM VINDU
 TH - TOPPHENGSLT VINDU
 BS - BARNESIKRING
 SIU - SIKKERHETSGLOSS BEGGE SIDER
 SI - SIKKERHETSGLOSS INNVEDIG
 GH - GLASSHØYDE

BYA:	BRA:	O-BRA:
123m ²	112m ²	103m ²
Brutto areal 1.etg. / Gross area ground floor:	Brutto areal oppstue / Gross area loft:	Areal kryploft / Gross area creep loft:
118m ²	34,1m ²	13,1m ²
Areal overbygd terrasse / Area rooted terrace:	Areal terrasse / Area terrace:	Areal takoverbygg / Area:
4,5m ²	29,9m ²	6,8m ²

Kjøkken-, bad- og vaskeroms løsning er **KUN** et forslag. Sjekk/kontroller med egne tegninger fra kjøkken- og våtromsleverandør.

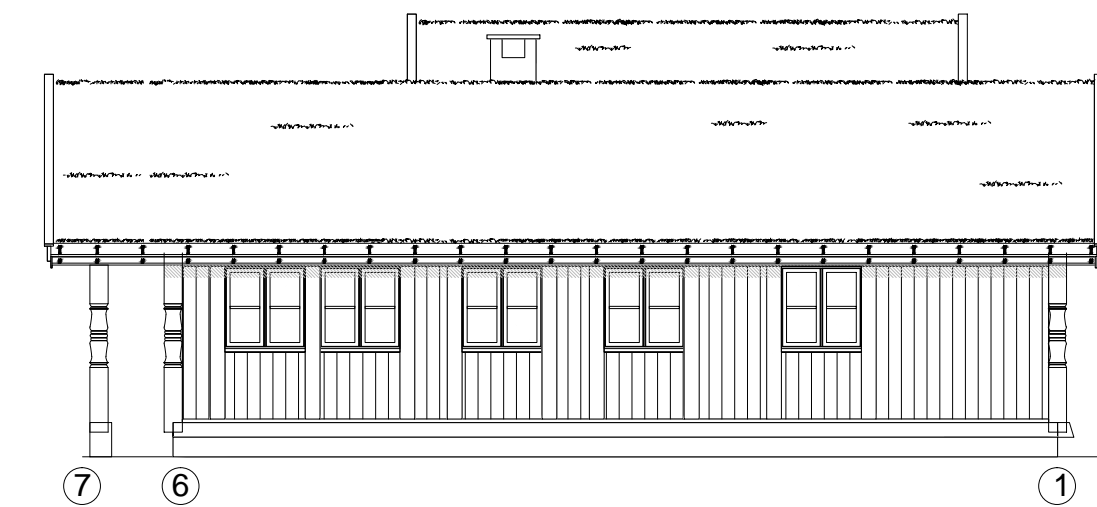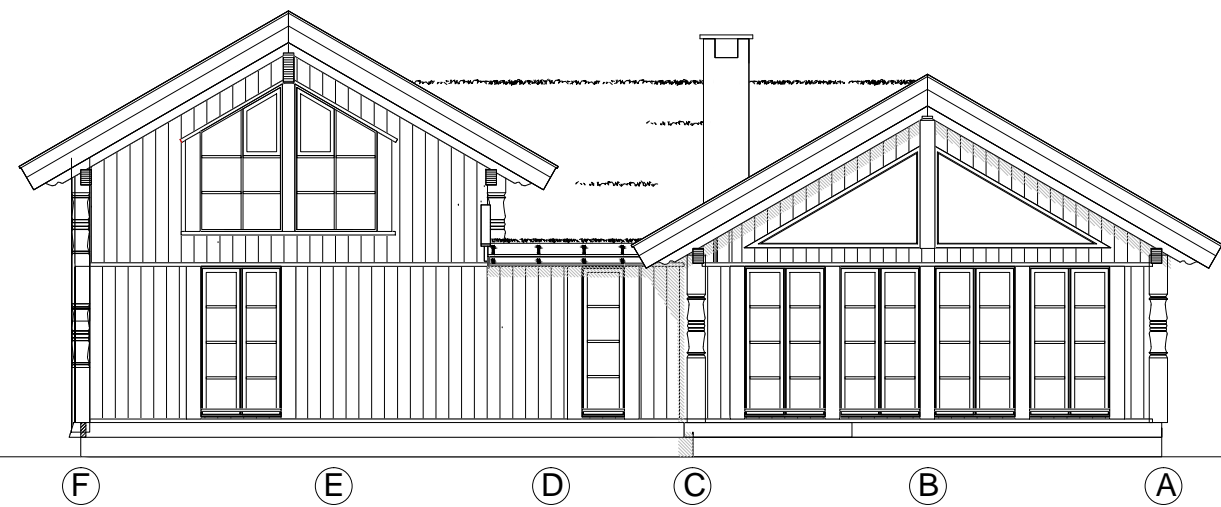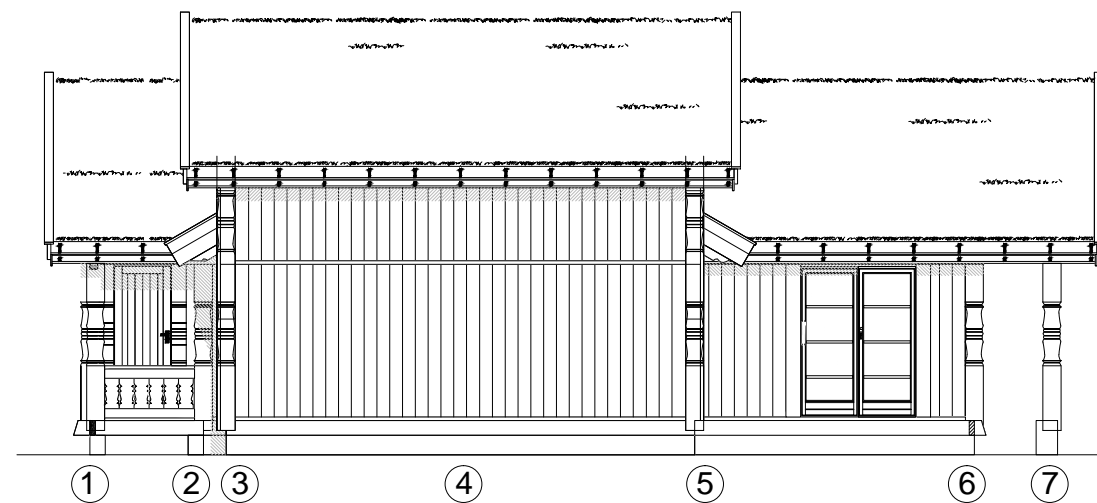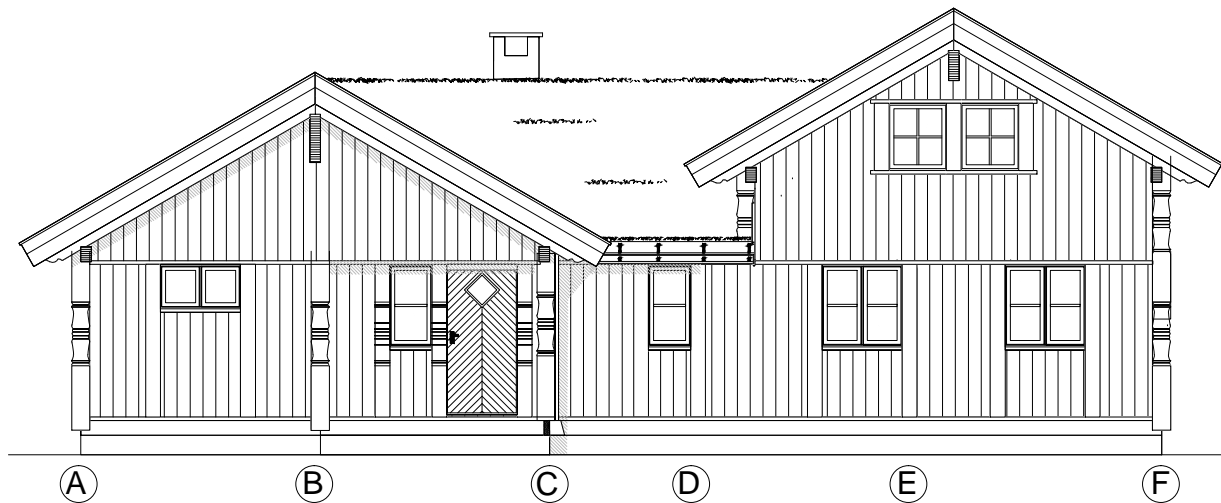F		C	26.09.18	ams	No.	Dato/Date:	Signatur/Signature.	Teg av / Draw by:	Dato / Date:	Arkstr / Sheetsize:	Tiltakshaver / Client:	Byggesettet produseres av:  Moen Design  Nordic Houses	 Buen Gruppen  www.buengruppen.no
G		D	28.09.18	ams	Revisjonstekst / Revision text:	A	07.06.18	ams	01.09.16	A3	Edvard Melingen		
H		E			lik pro.nr. 2061	B	05.09.18	ams	Modell / Model:	Mål / Scale:	Byggeadresse / Buildingsite:		
					ferdigstille alle teikningar				Beitostølen L oppstue	1:100	Øvre Kvernaskogen		
									Tegning / Drawing:	Serie / Serie:	Prosjekt nr:	Gnr/Bnr Kommune / Gnr/Bnr-County:	
									02 SNITT	POPULÆR	18069	22/184, Kvam kommune	



F		C	26.09.18	ams	No.	Dato/Date:	Signatur/Signature.	Teg av / Draw by:	Dato / Date:	Arkstr / Sheetsize:	Tiltakshaver / Client:		Byggesettet produseres av:  Moen Design  Nordic Houses	 www.buengruppen.no
G		D	28.09.18	ams	Revisjonstekst / Revision text:		ams	01.09.16	A3	Edvard Melingen				
H		E			A	07.06.18	ams	Modell / Model:		Mål / Scale:	Byggeadresse / Building site:			
					lik pro.nr. 2061			Beitostølen L oppstue		1:100	Øvre Kvernaskogen			
					B	05.09.18	ams	Tegning / Drawing:		Serie / Serie:	Prosjekt nr:	Gnr/Bnr Kommune / Gnr/Bnr-County:		
					ferdigstille alle teikningar			03 FASADER		POPULÆR	18069	22/184, Kvam kommune		