

F

E


D

C

B

A

Langsnitt  
A41-01

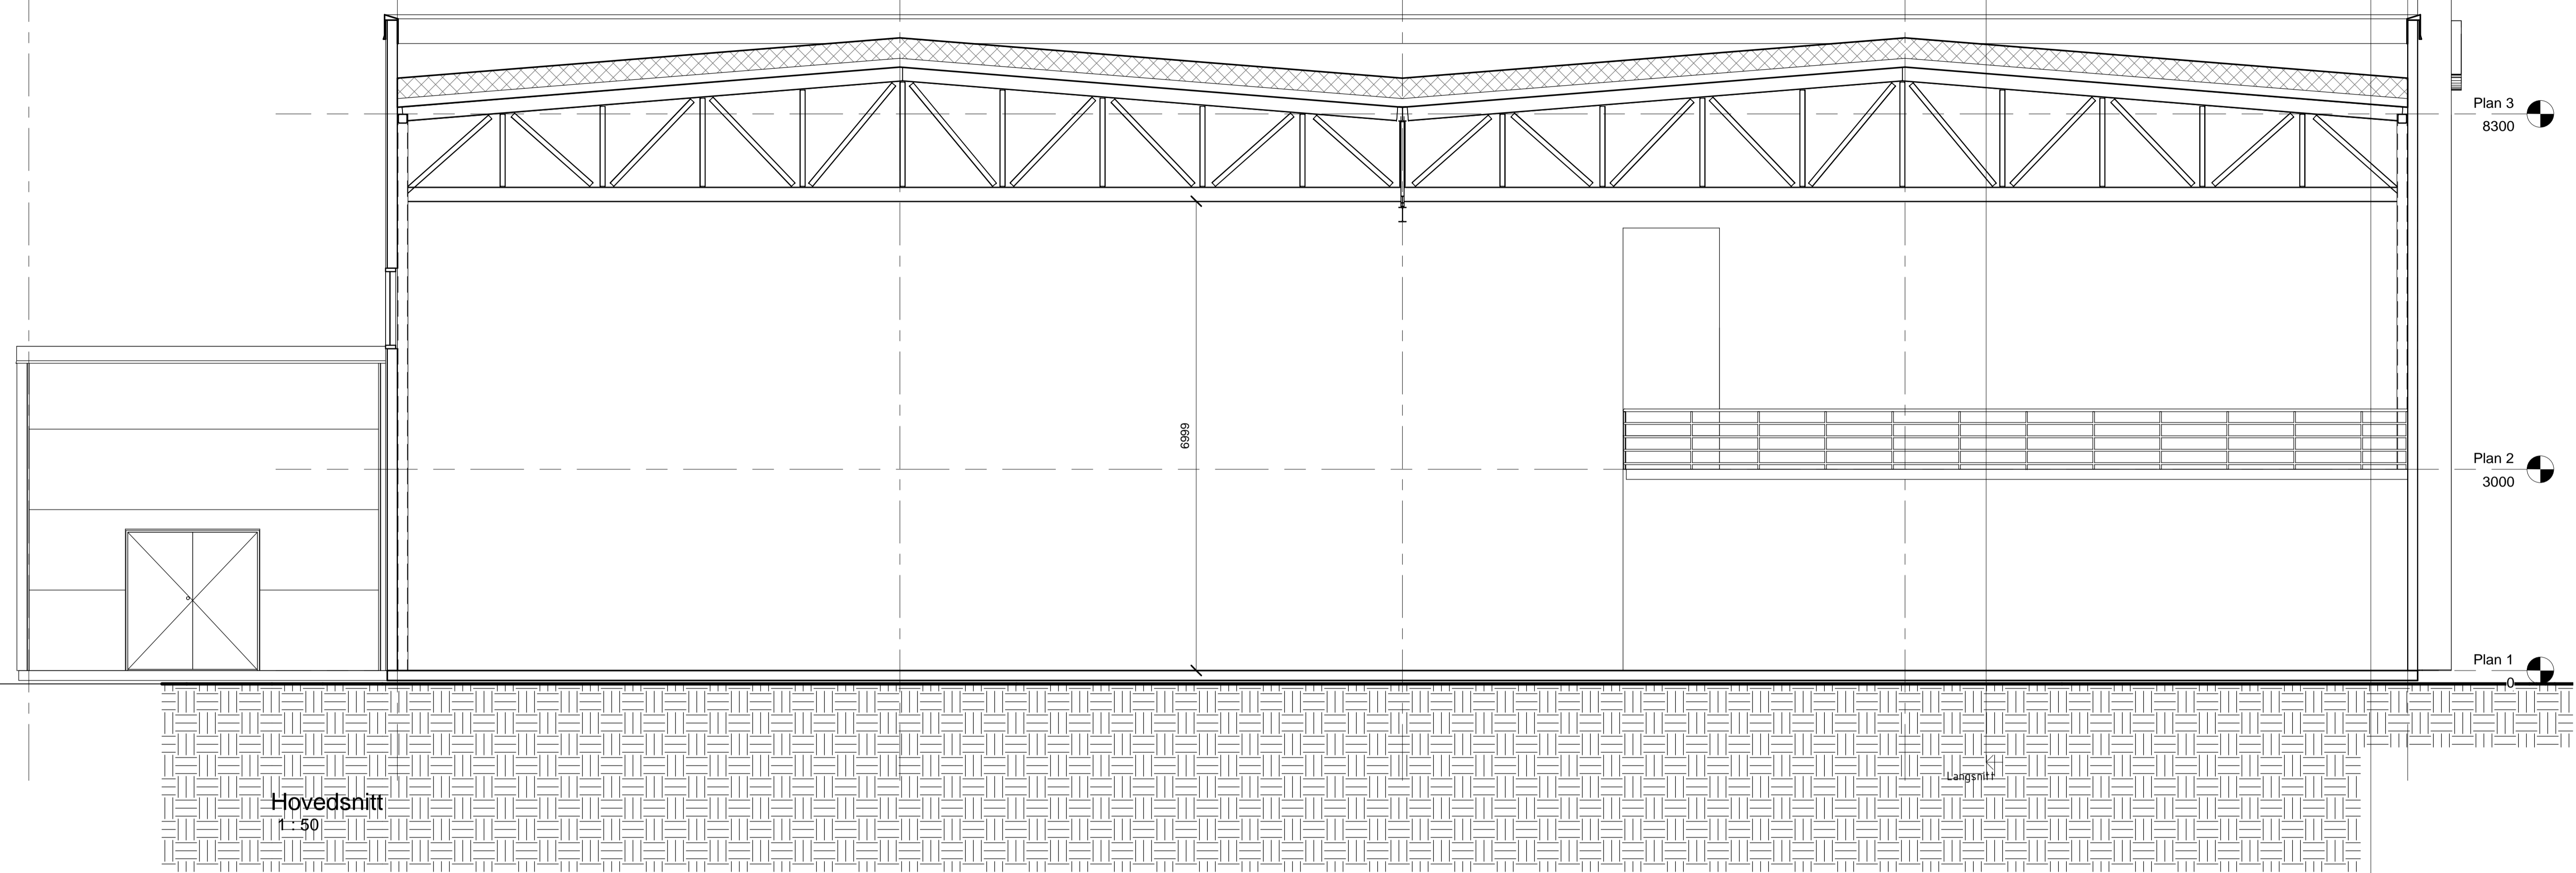


Hovedsnitt  
1 : 50

Plan 3  
8300

Plan 2  
3000

Plan 1  
0

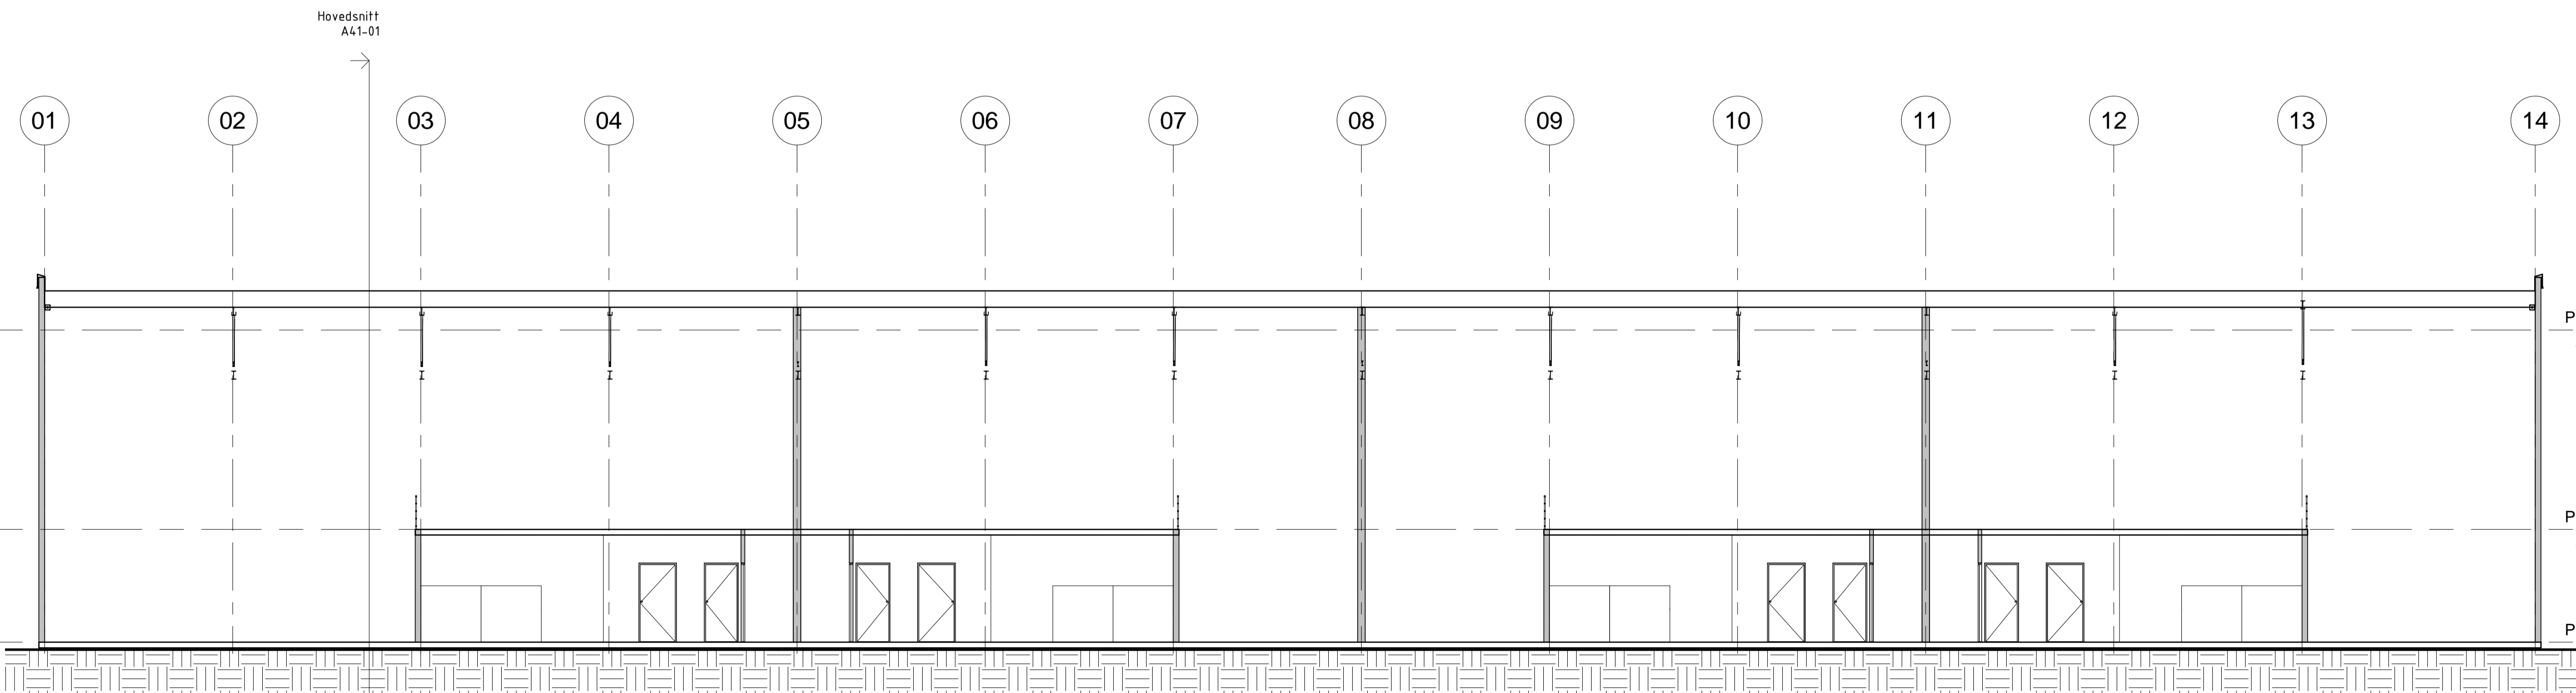

Langsnitt  
1 : 100

Hovedsnitt  
A41-01

Plan 3  
8300

Plan 2  
3000

Plan 1  
0

Orienteringsdiagram:

A02	02.05.19	Endringer etter kommentarer.	SBL	GN
A01	22.04.19	Førsteutkast. Skisser	SBL	GN
Rev:	Date:	Rev Beskrivelse	Tegn:	Kontr:

Byggherre:

Oppdragsgiver:

Prosjektleder:

**PRO CONSULT**

- ARK
- RB
- RE
- RV
- RBR
- RSB
- LARK

Prosjekt: **Gneiseveien 2C**

GNR: **91** BNR: **741** FNR: **-** SEK: **-**

Tegningstittel: **Skisse**

Tegningen omfatter: **Nytt næringsbygg Gneiseveien 2c, 1914 Yte Enebakk Snitt**

Dato:	Tegner:	Kontroll:	Format:
22.04.19	SBL	GN	A1
Målestokk:	Prosjekt nr.:	Tegningsnr.:	Revisjon:
1:100/50	19055	A41-01	A02