


### Room Legend

Lager/Åpen Mesanin

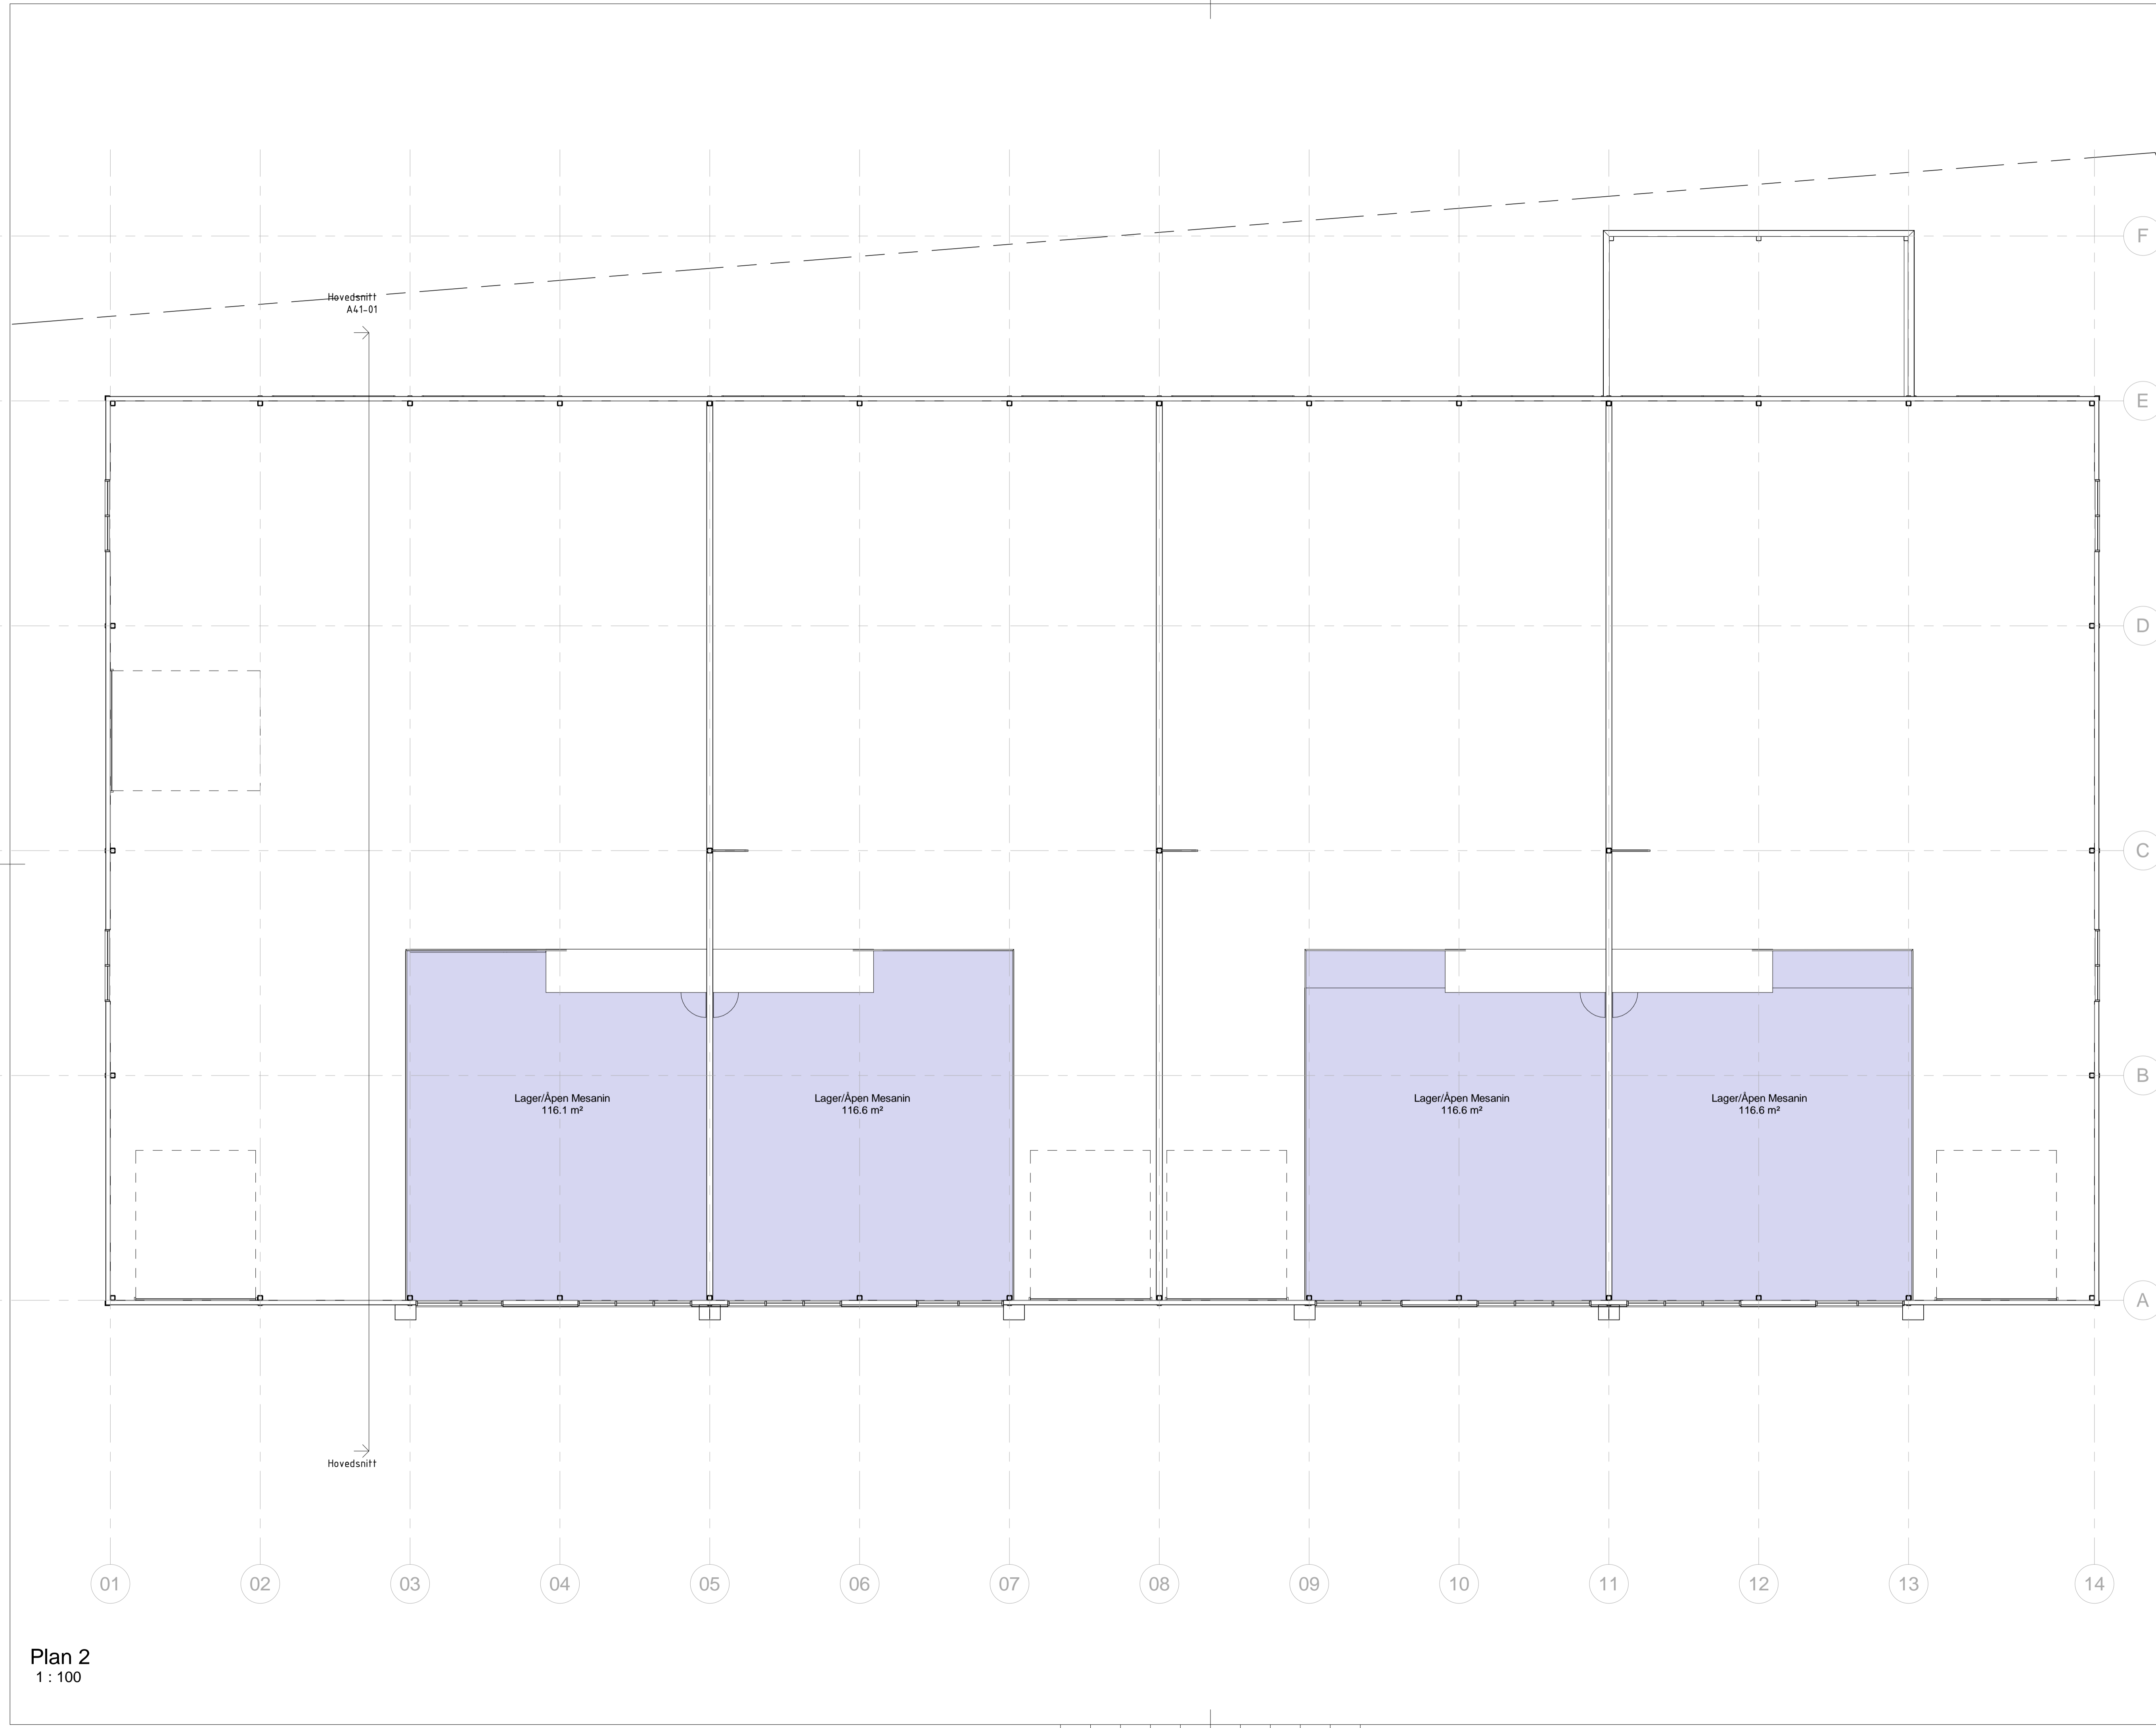

Orienteringsdiagram:

A02	02.05.19	Endringer eller kommentarer.	SBL	GN
A01	22.04.19	Førsteutkast. Skisser	SBL	GN
Rev:	Date:	Rev Beskrivelse	Tegn:	Kont:

Byggherre:

Oppdragsgiver:



Prosjekt: **Gneisveien 2C**

GNR: <b>91</b>	BNR: <b>741</b>	FNR: <b>-</b>	SEK: <b>-</b>
----------------	-----------------	---------------	---------------

Tegningstatus: **Skisse**

Tegningen omfatter:  
**Nytt næringsbygg  
 Gneisveien 2c, 1914 Yte Enebakk  
 Plantegning 2.Etasje**

Dato: <b>22.04.19</b>	Tegner: <b>SBL</b>	Kontroll: <b>GN</b>	Format: <b>A1</b>
-----------------------	--------------------	---------------------	-------------------

Målestokk: <b>1:100</b>	Prosjekt nr.: <b>19055</b>	Tegningsnr.: <b>A20-02</b>	Revisjon: <b>A02</b>
-------------------------	----------------------------	----------------------------	----------------------

Plan 2  
1:100