


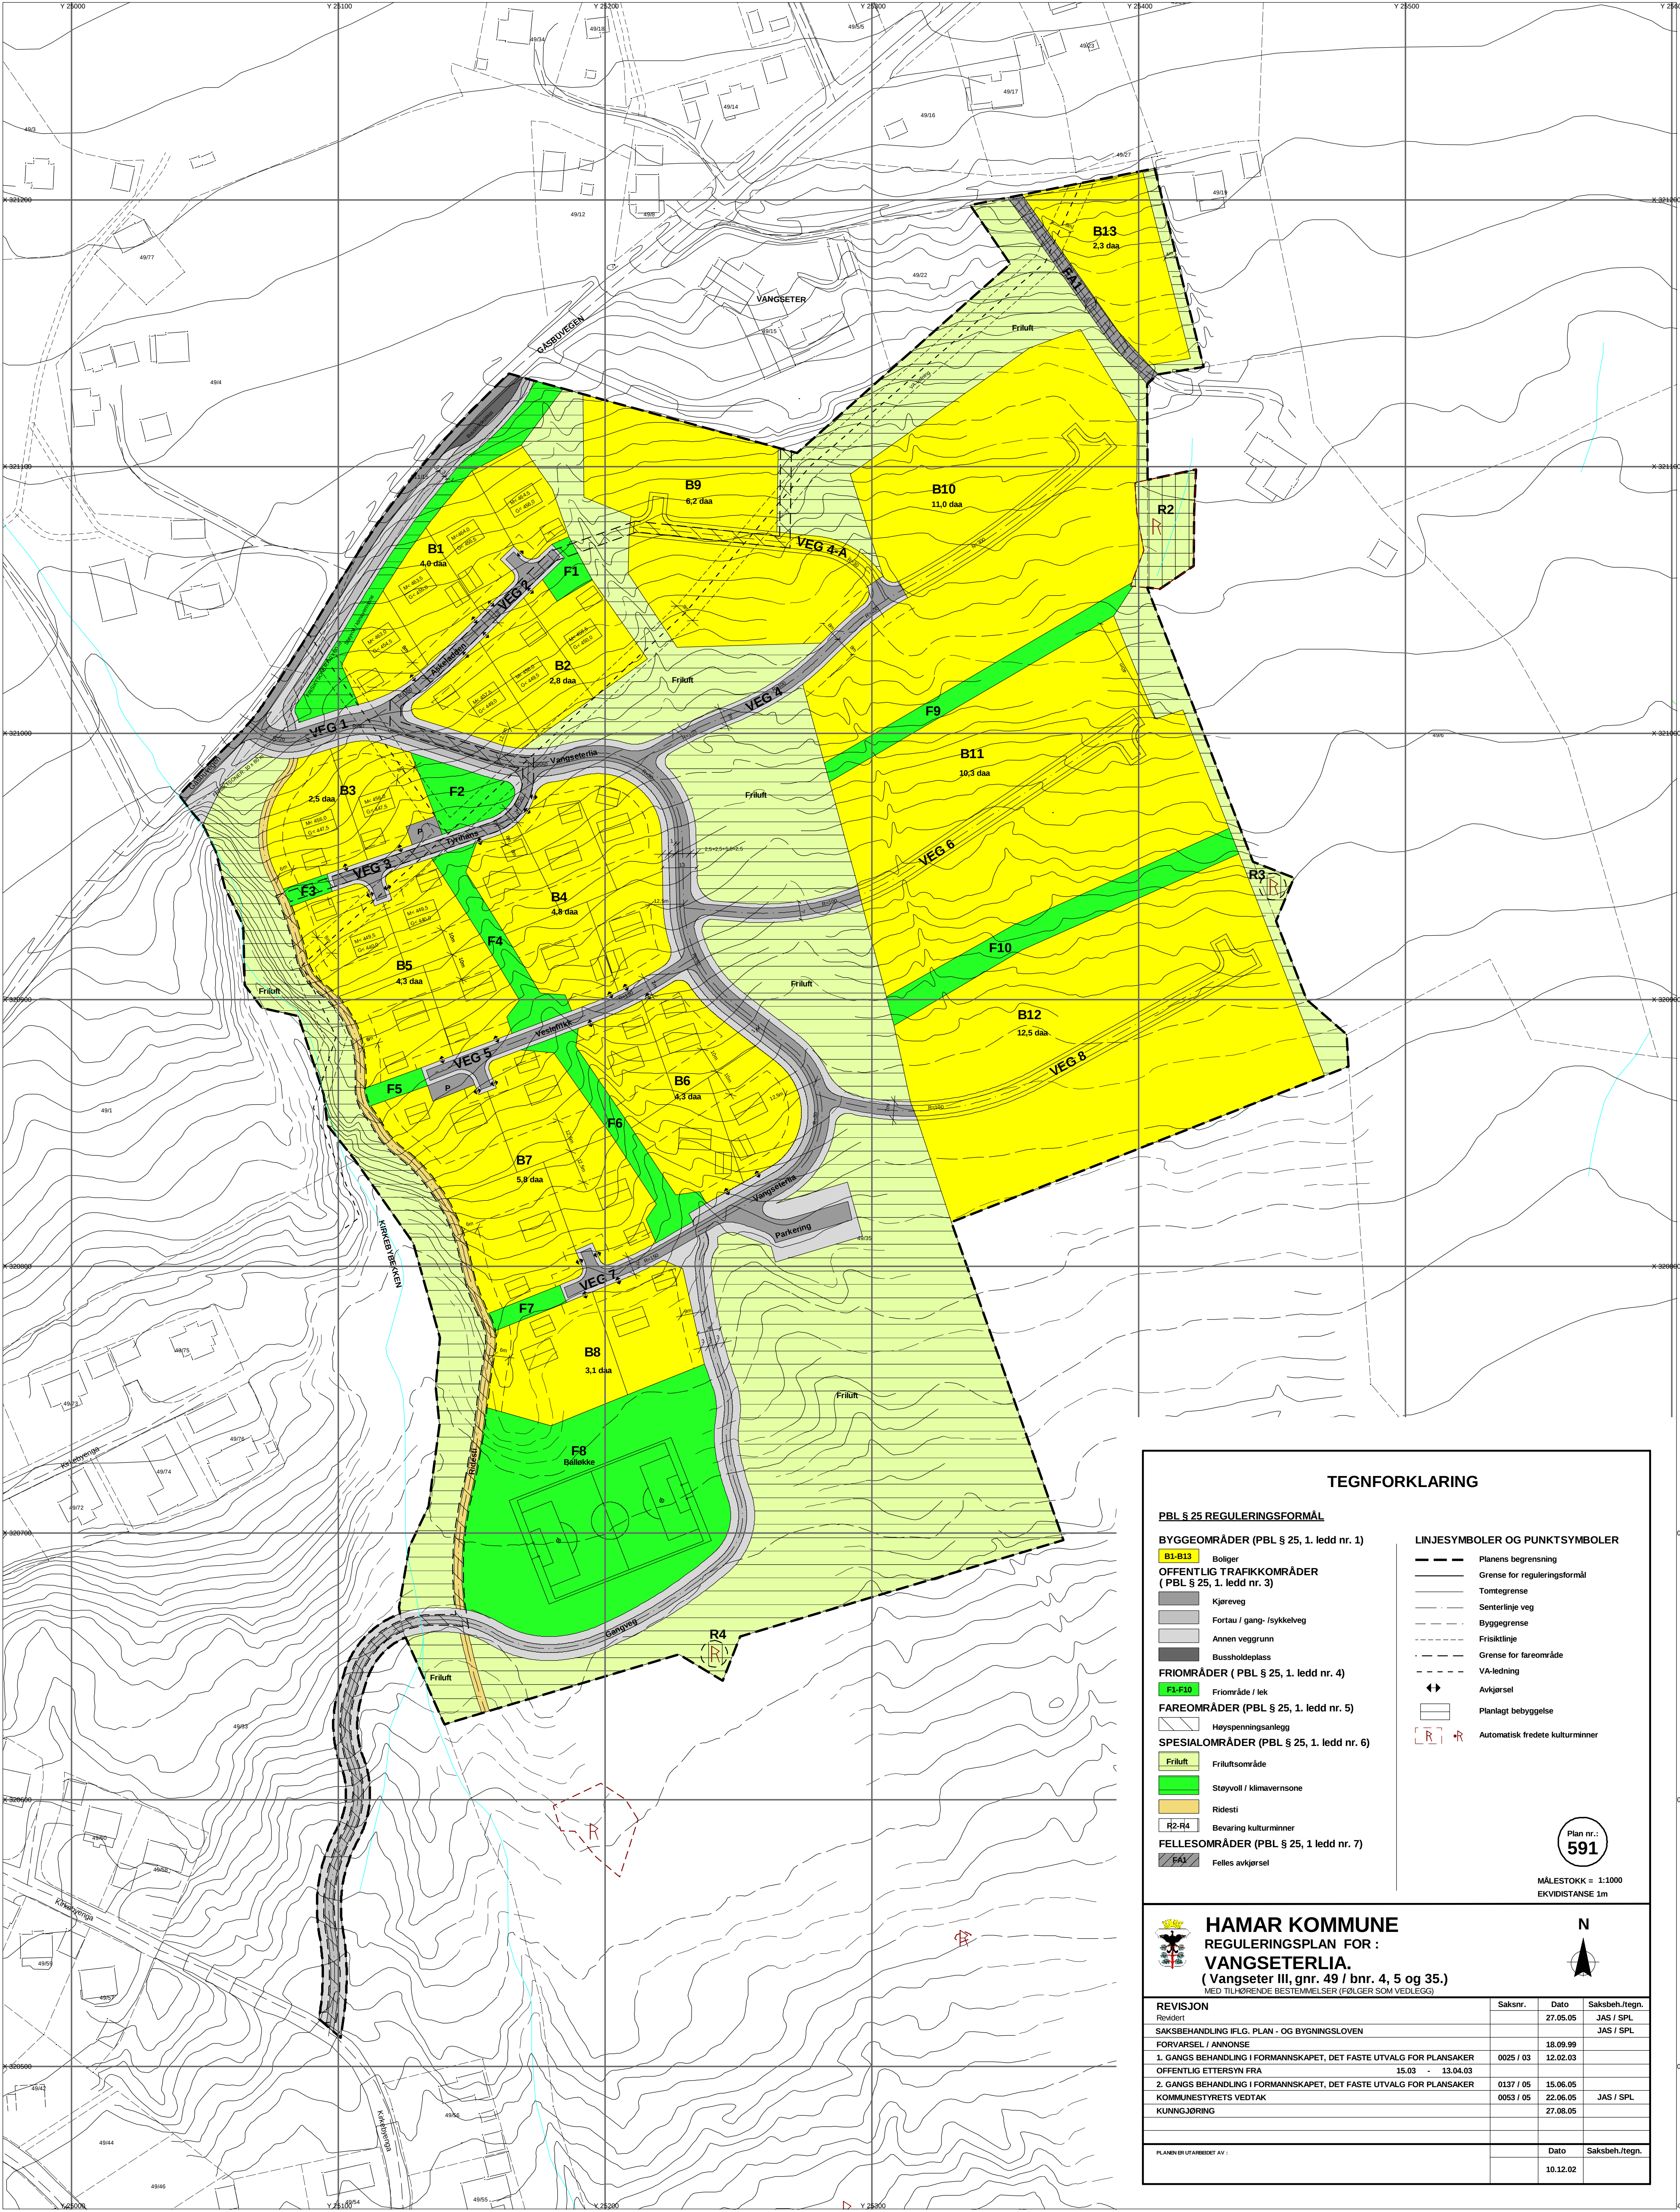

TEGNFORKLARING

PBL § 25 REGULERINGSFORMÅL

BYGGEOMRÅDER (PBL § 25, 1. ledd nr. 1)

B1-B13 Boliger

OFFENTLIG TRAFIKKOMRÅDER (PBL § 25, 1. ledd nr. 3)

- Kjøreveg
- Fortau / gang- / sykkelveg
- Annen veggrunn
- Bussholdeplass

FRIOMRÅDER (PBL § 25, 1. ledd nr. 4)

F1-F10 Friområde / lek

FAREOMRÅDER (PBL § 25, 1. ledd nr. 5)

Høyspenningsanlegg

SPESIALOMRÅDER (PBL § 25, 1. ledd nr. 6)

- Frituft Frituftsområde
- Støyvoll / klimavernsone
- Ridesti

FELLESOMRÅDER (PBL § 25, 1. ledd nr. 7)

- R2-R4 Bevaring kulturminner
- F42 Felles avkjørsel

LINJESYMBOLER OG PUNKTSYMBOLER

- Planens begrensning
- Grense for reguleringsformål
- Tontegrense
- Senterlinje veg
- Byggegrense
- Friskiltlinje
- Grense for fareområde
- VA-ledning
- Avkjørsel
- Planlagt bebyggelse
- Automatisk fredete kulturminner

Plan nr.: 591

MÅLESTOKK = 1:1000
EKVIDISTANSE 1m

HAMAR KOMMUNE
REGULERINGSPLAN FOR :
VANGSETERLIA.
(Vangseter III, gnr. 49 / bnr. 4, 5 og 35.)
MED TILHØRENDE BESTEMMELSER (FØLGER SOM VEDLEGG)

REVISJON	Saksnr.	Dato	Saksbeh./tegn.
Revidert		27.05.05	JAS / SPL
SAKSBEHANDLING IFLG. PLAN - OG BYGNINGSLOVEN			JAS / SPL
FORVARSEL / ANNONSE		18.09.99	
1. GANGS BEHANDLING I FORMANNSKAPET, DET FASTE UTVALG FOR PLANSAKER	0025 / 03	12.02.03	
OFFENTLIG ETTERSYN FRA	15.03 - 13.04.03		
2. GANGS BEHANDLING I FORMANNSKAPET, DET FASTE UTVALG FOR PLANSAKER	0137 / 05	15.06.05	
KOMMUNESTYRETS VEDTAK	0053 / 05	22.06.05	JAS / SPL
KUNINGJØRING		27.08.05	
PLANEN ER UTARBEIDET AV :		Dato	Saksbeh./tegn.
		10.12.02	