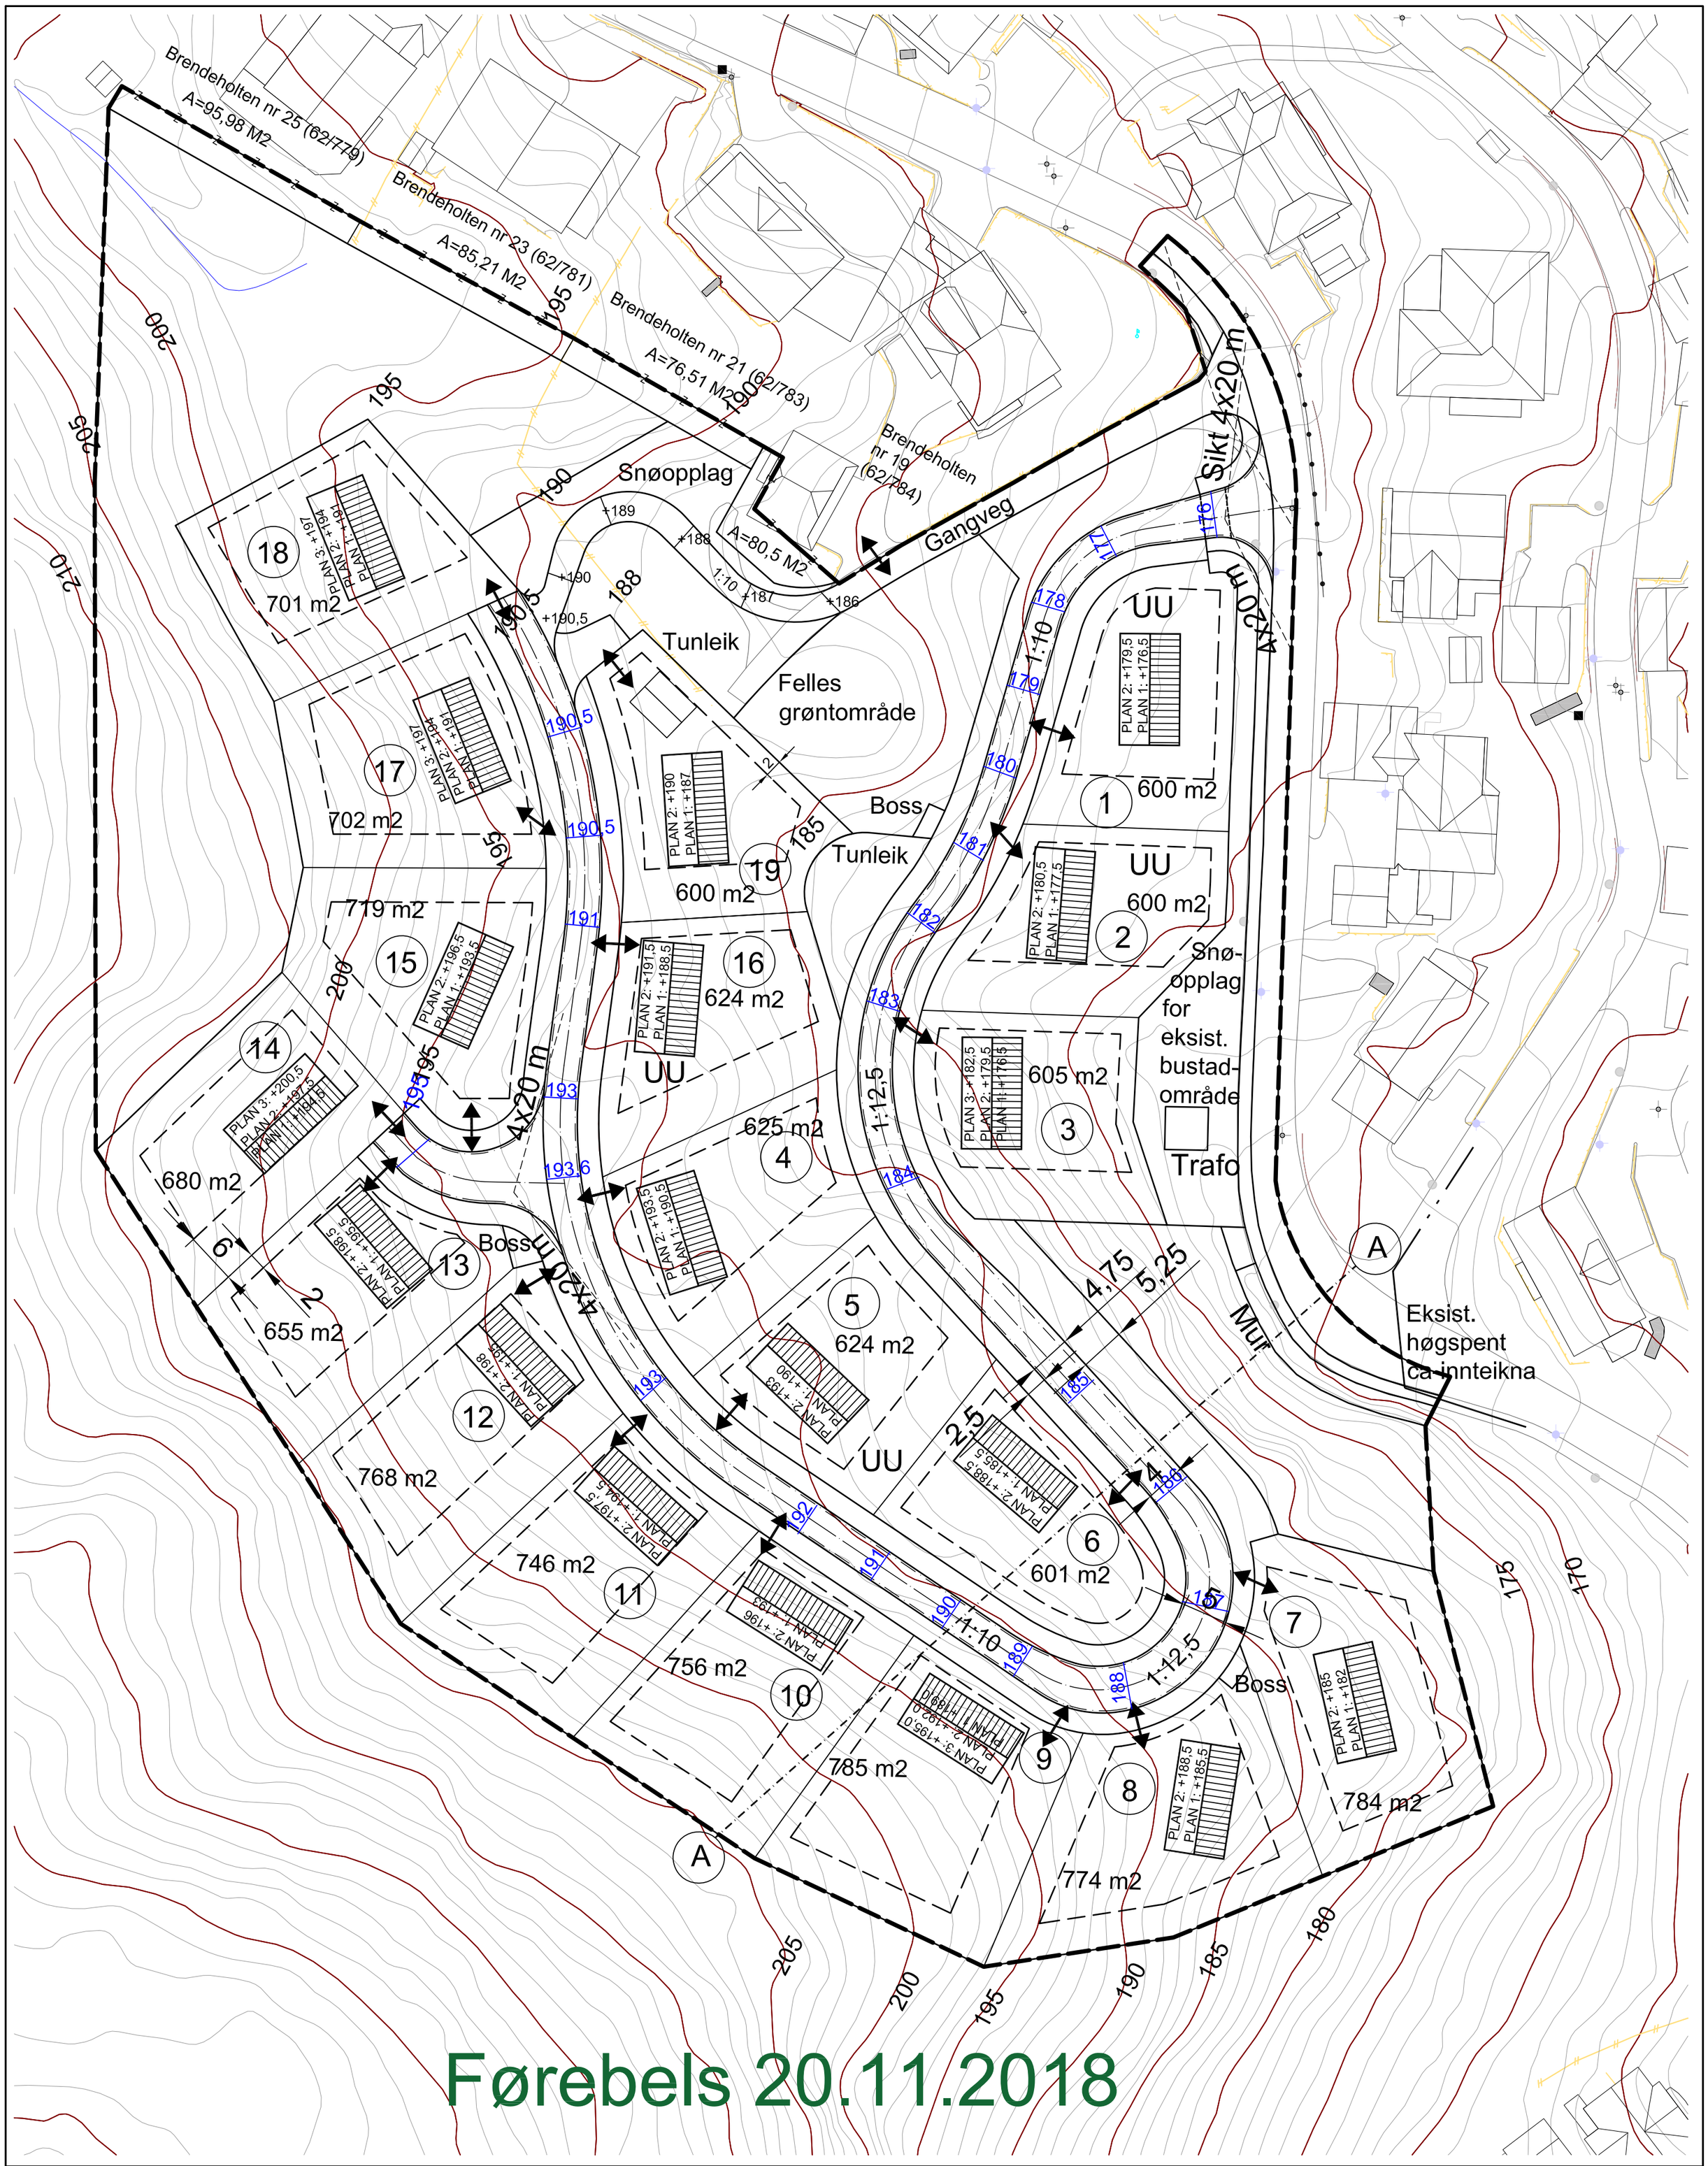

Reguleringsendring / detaljregulering B2 Slåttebakkane
Plan-ID 143220150009

Illustrasjonsplan 1-500 (A2)
Flataker Landskap, xx.12.2018

0 20 40
Horisontal skala 1 : 500