


Nord  
1 : 50

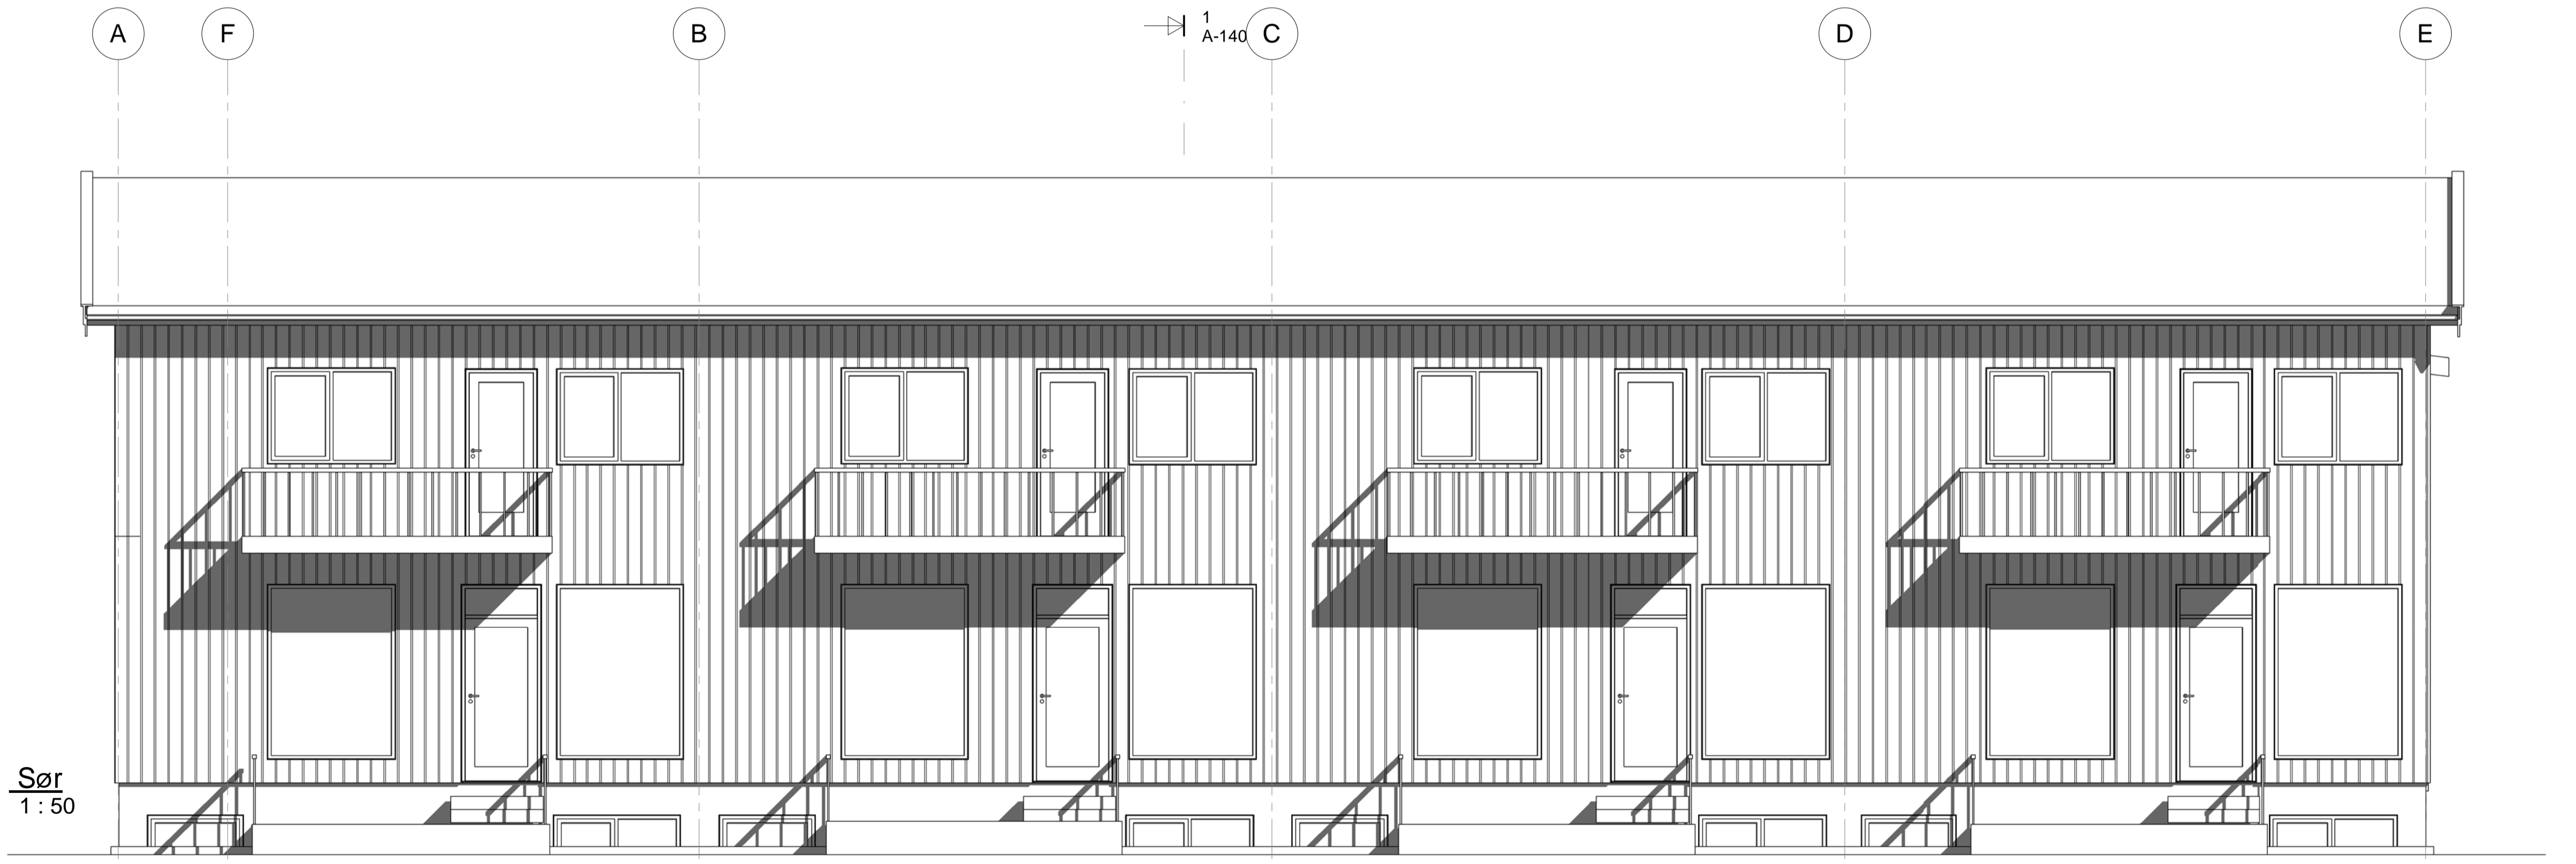

Sør  
1 : 50

Rev.	Revisjonen gjelder	Uttart	Kontr.	Dato
	Lerkelunden 1	Målestokk	Dato	05.09.18
	Rognstad Eiendom AS	1 : 50	Tegnet	JSB
	Fasade nord og syd	Prosjekt nr.	1004-0100	
		Tegning nr.	A-130	
		Rev.		



05.09.2018 10:35:55