


Vest
1:50

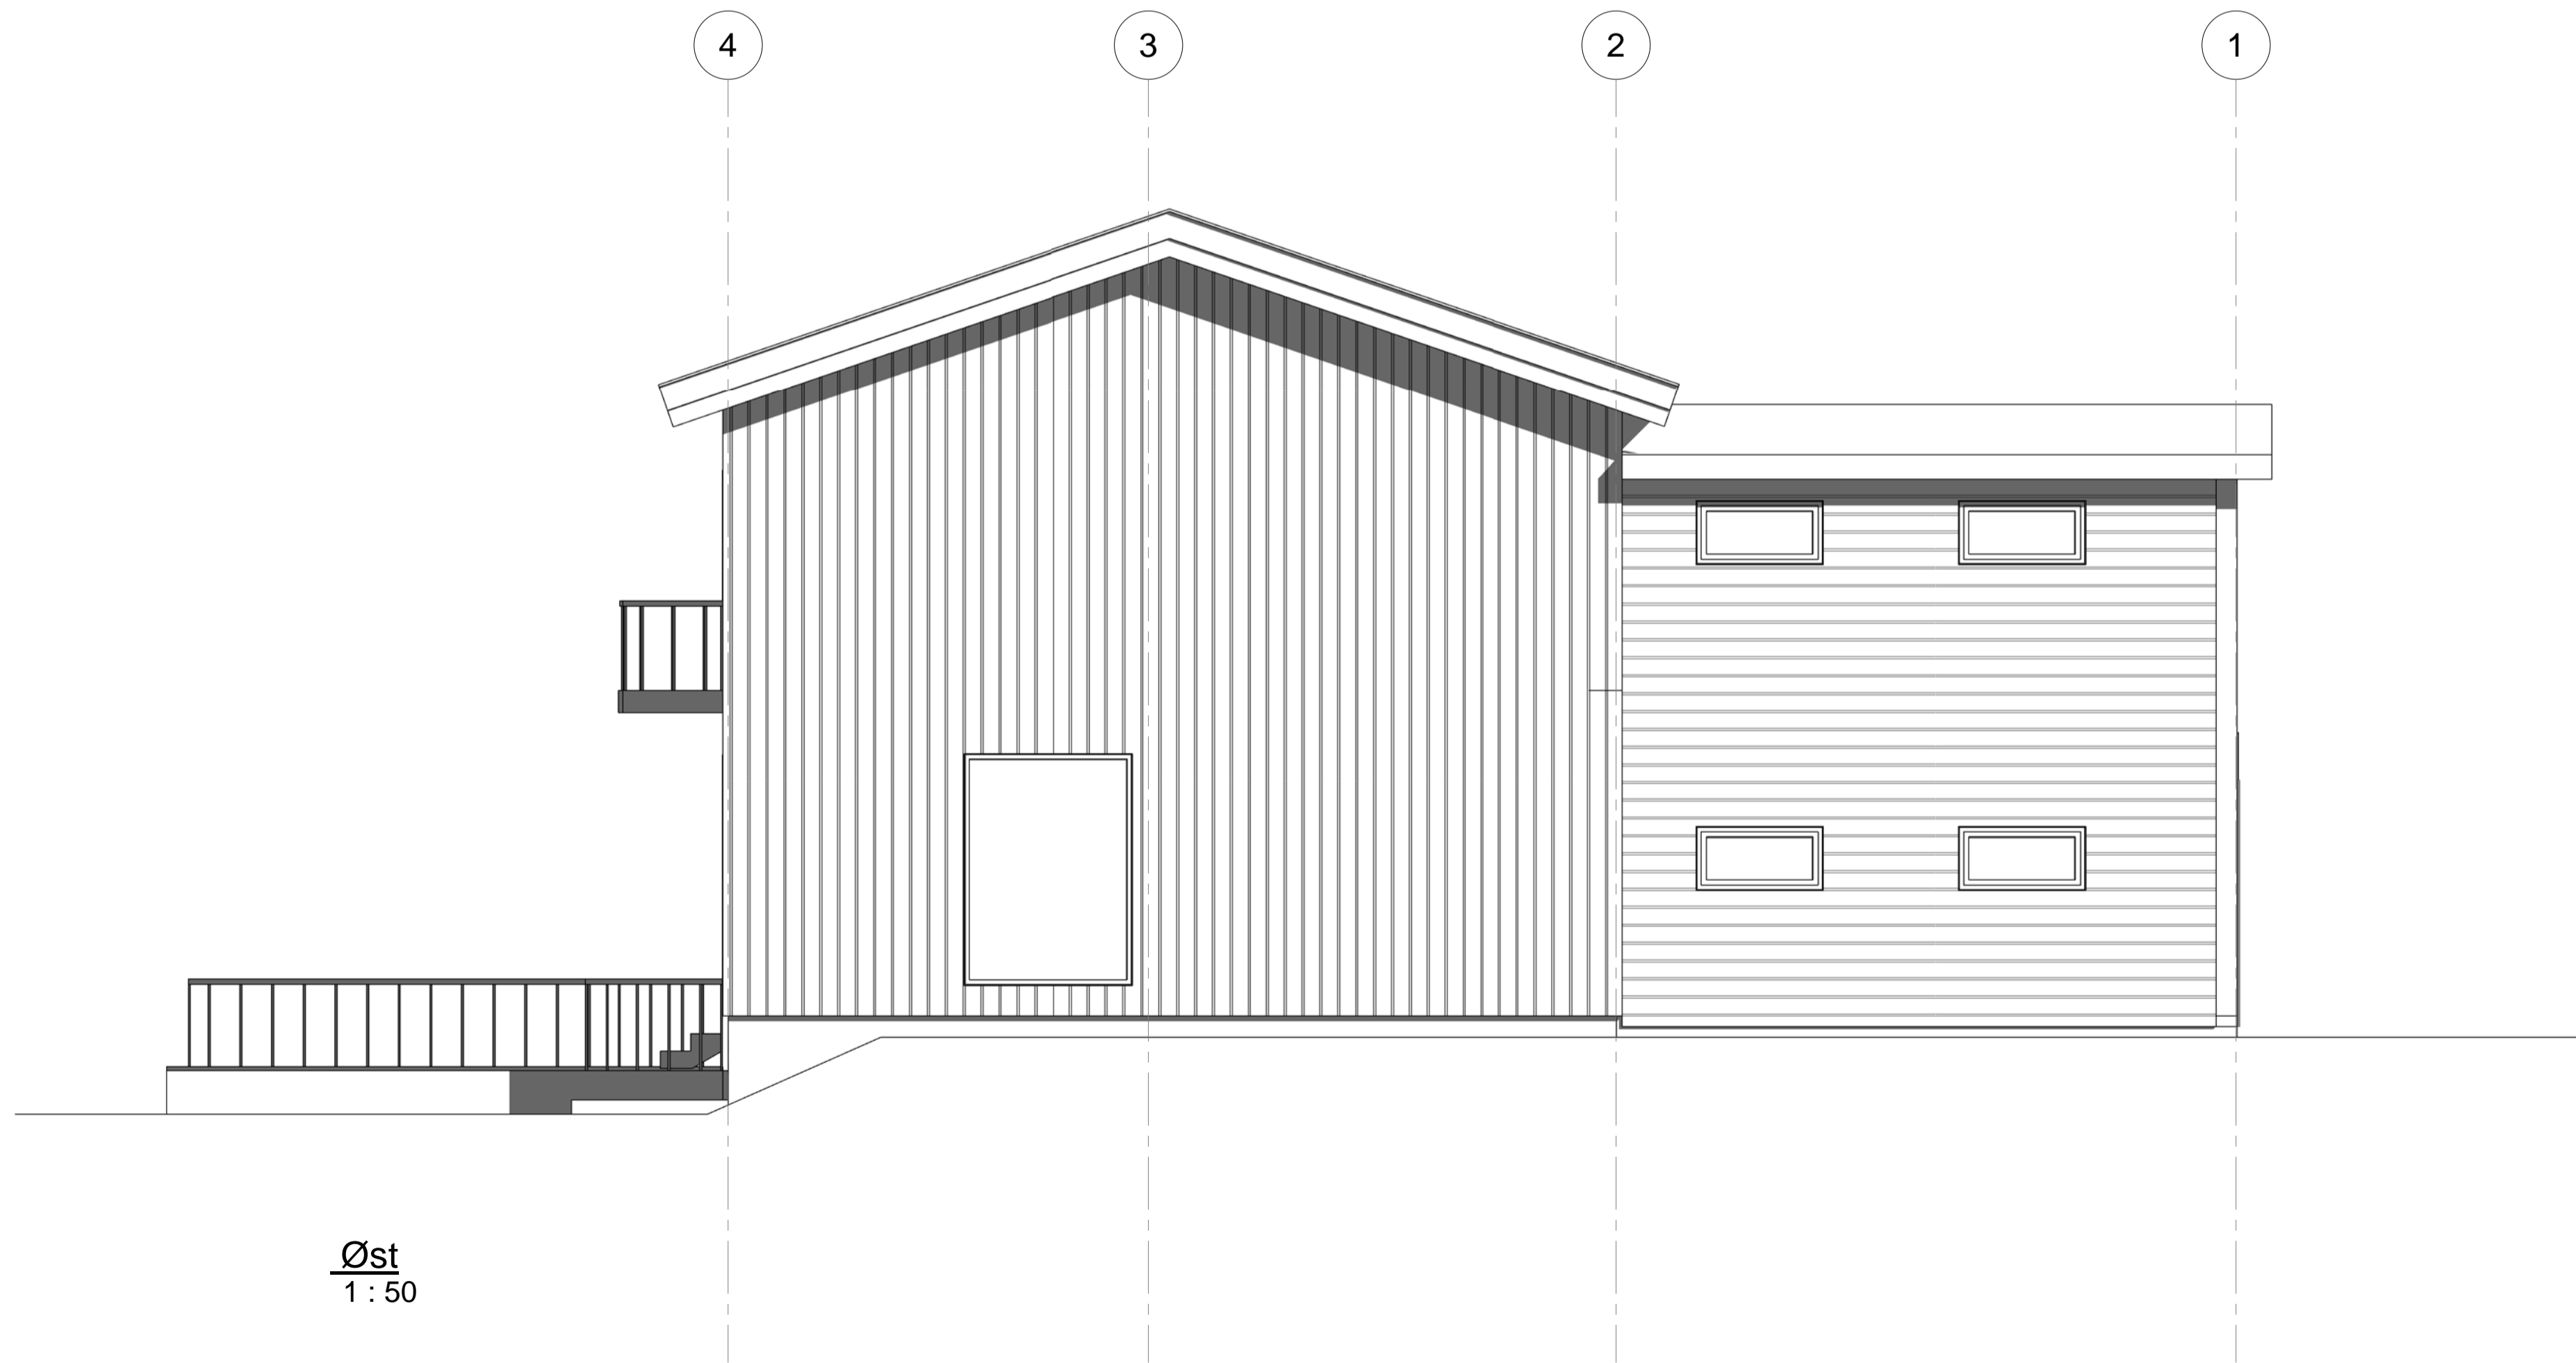

Øst
1:50

Rev.	Revisjonen gjelder	Utført	Kontr.	Dato
	Lerkelunden 1	Målestokk	Dato	05.09.18
	Rognstad Eiendom AS	1:50	Tegnet	JSB
	Fasade øst og vest		Kontr.	JSB
		Prosjekt nr.	1004-0100	
		Tegning nr.	A-131	
		Rev.		

