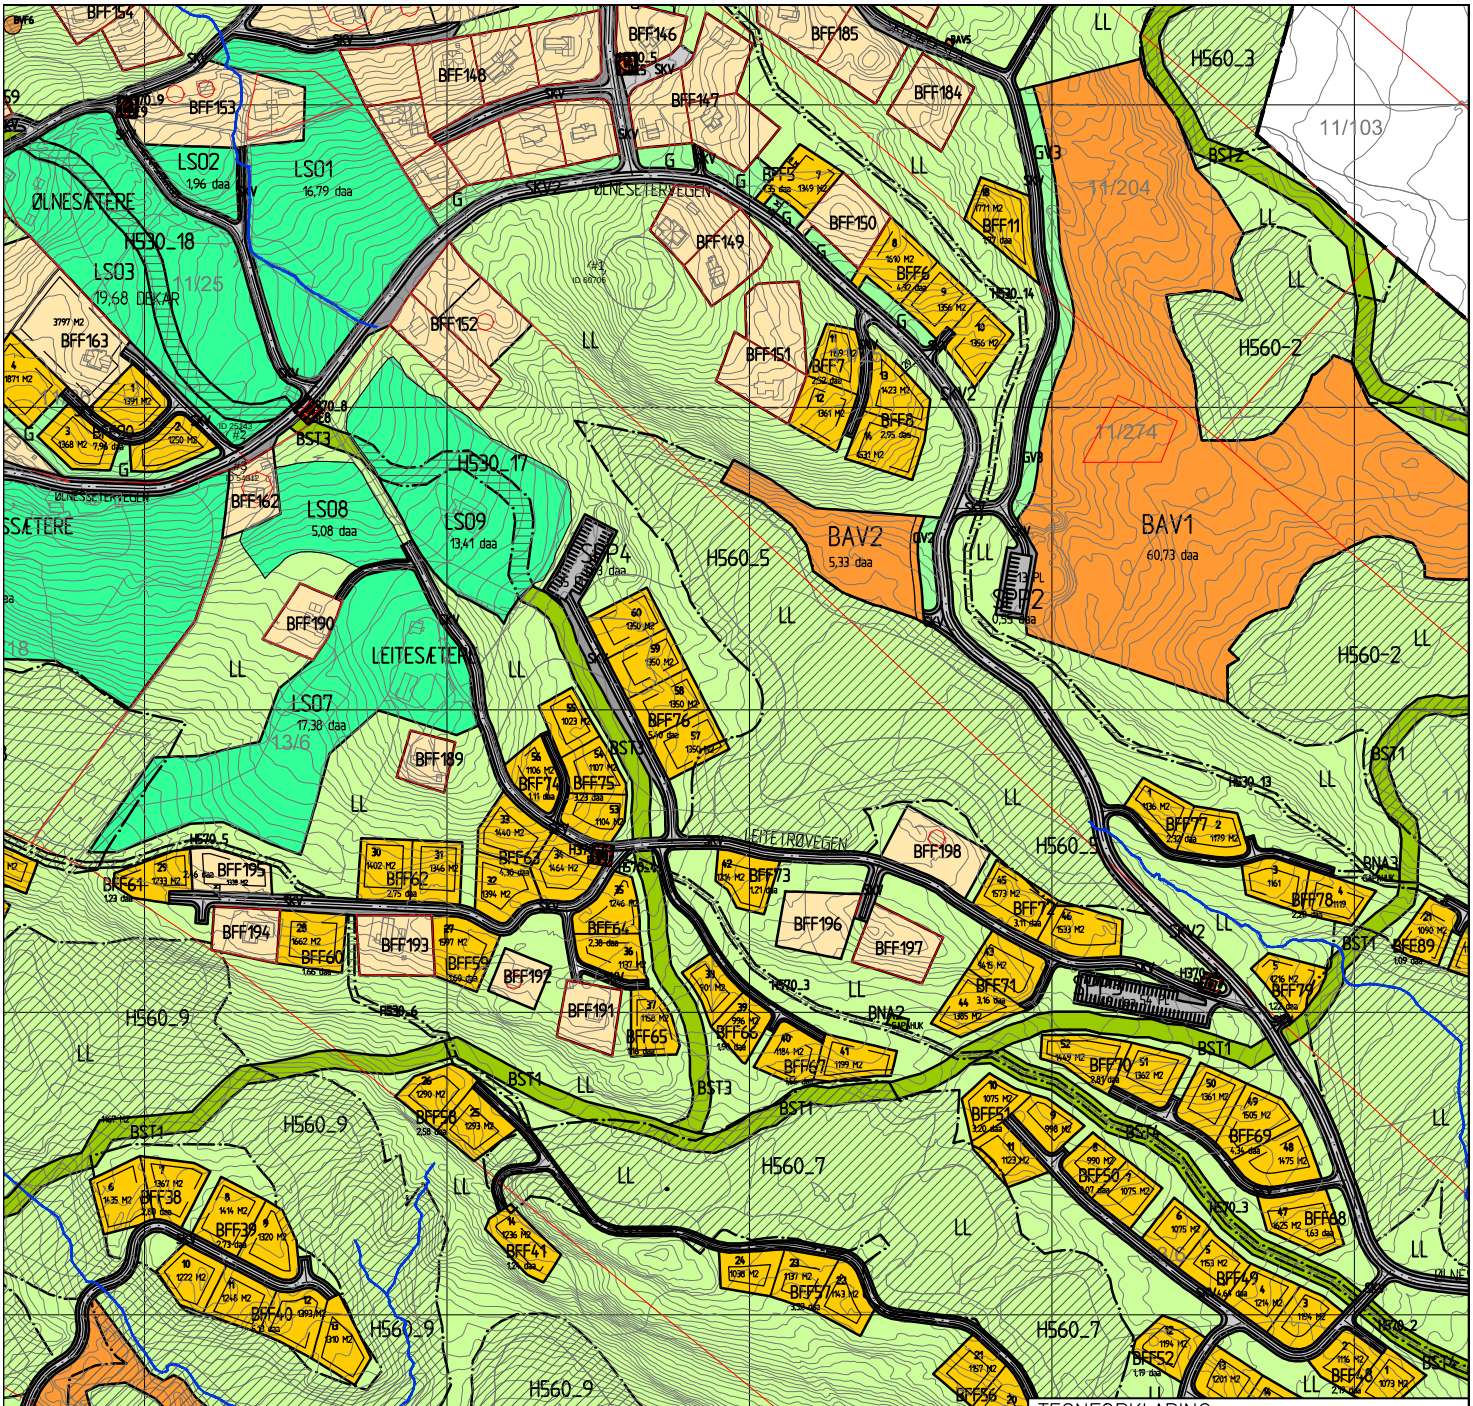

TEGNFORKLARING

PBL. 2008.

REGULERINGSFORMÅL, PBL § 12-5

Bebyggelse og anlegg

BFF1-122	FRITIDSBEBYGGELSE-FRITTLIGGENDE
BFF125-200	FRITIDSBEBYGGELSE-FRITTLIGGENDE - EKSIST.
BE1-12	ENERGIANLEGG - TRAFO
BVF1-6	VANNFORSYNINGSANLEGG
BAV1-6	AVLØPSANLEGG
BST1-4	SKILBYPETRASÉ
BNA1-3	NÆRMILJØANLEGG
BNA1-2	KOMBINERT FORMÅL

Samferdselsanlegg og tekniskt infrastruktur

SKV1-4	KJØREVEG - SAMLEVEGER
SKV	KJØREVEG - ATKOMSTVEGER
SVT	ANNEN VEGGRUNN GRØFT/ AVKJØRSEL
SPP1-4	PARKERINGSPLASSER PÅ GRUNNEN

Grønnstruktur

G	GRØNNSTRUKTUR - GRØNNKORRIDOR
GV1-3	GRØNNSTRUKTUR VEGETASJONSSKJERM MOT AVLØPSANLEGG

Landbruks, natur og friluftsområder samt reinbrift

LL	LANDBRUKSFORMÅL
LSD1-10	SETERONRÅDE

HENSYNSSONE C, PBL §12-6

Sikringssone

H140_1-2	FRISKT

Faresone

H310_1	RAS- OG SKREDFARE
H370_1-13	HØYSPENNINGSANLEGG TRAFO

Soner med angitte særlige hensyn

H530_1-10	STEIN
H530_17-20	HENSYN FRILUFTSLIV SKILBYPE I SETERONRÅDE
H560_1-17	BEVARING KULTURMILJØ BRÅDGRUNDER MED VERNESONE
H570_1-7	BEVARING KULTURMILJØ GAMMEL FERDSELSVEG - KONGEVEGEN
H570_2-10	BEVARING KULTURMILJØ VERNESONER OMKRING BÅNDLAGTE KULTURMINNER

HENSYNSSONE D, PBL §11-8d

Båndleggingssone

H720_1-10	BÅNDLEGGING ETTER LOV OM KULTURMINNER KULDRØPER

HENSYNSSONE PBL §12-7

Område bestemmelser

PI-13	BESTEMMELSE OMRÅDE - REGISTRERTE KULTURMINNER SØKES FRIGITT

STREKSYMBOLER M.V.

- PLANENS BEGRENSNING
- FORMÅLSGRENSE
- GRENSE FOR SIKRINGSSONE
- GRENSE FOR FAREOMRÅDE
- GRENSE FOR ANGITT HENSYNSSONE
- GRENSE FOR BÅNDLEGGINGSSONE
- GRENSE FOR BESTEMMELSER KULTURMINNER SOM SØKES FRIGITT
- REGULERT TOMTEGRENSE
- BYGGEGRENSE
- PLANLAGT BEBYGGELSE TRAFO
- BEBYGGELSE SOM INNGÅR I PLANEN TRAFO
- REGULERT SENTERLINJE
- FRISIKTLINJE
- MÅLE- OG AVSTANDSLINJE

REGULERT AREAL: 2701 DEKAR
Basiskart levert av Sør-Aurdal kommune
Dato geodata: 11.05.2016
Kartprojeksjon: EUREF 89; UTM sone 32
Høydegrunnlag: NN1954
Ekvidistanse: 1 m
Kartmålestokk 1:5000 - A4

0 10 20 30 40 50
Horisontal skala 1 : 5000

SØR-AURDAL KOMMUNE

PLAN ID 0540R078

REGULERINGSPLAN FOR
ØLNESSETER - GROVKLØV
MED DEL AV BLOMSTØLEN

FORSLAGSTILLER:
ØLNESSETER HYTTEGREND AS MED FLERE

SAKSBEHANDLING I SAMSVAR MED PLAN- OG BYGNINGSLOVEN	SAKSBEH:	SAKSNR:	DATO:	SIGN:
VEDTAK I KOMMUNESTYRET	BENTE LINDAHL	040/18	13.09.2018	John Lie
2. GANGS BEHANDLING I DET FASTE UTVALGET FOR PLANSAKER				
OFFENTLIG ETTERSYN				
1. GANGS BEHANDLING I DET FASTE UTVALGET FOR PLANSAKER 01.06.2018	BENTE LINDAHL	016/18	05.06.2018	John Lie
KUNGJØRING OM OPPSTART AV PLANARBEIDET: 12.06-01.08.2016			05.06.2018	John Lie

REVISJON	DATO:	REVISJONEN GJELDER	DATO:	UTFØRT:	KONTR.:
C	19.09.18	JUSTERT I HENHOLD TIL VEDTAK I KOMMUNESTYRET 13.09.2018 - SAK NR. 040/18	19.09.2018	John Lie	John Lie
B	05.06.18	JUSTERT I HENHOLD TIL AVTALE MED OPPLAND FYLKESKOMMUNE IKKA GJELDER REGULERING AV KULTURMINNER	05.06.2018	John Lie	John Lie
A	05.06.18	JUSTERT I HENHOLD TIL VEDTAK I PLANUTVALGET - MØTEDATO 01.06.2018 - SAK NR. 016/18	05.06.2018	John Lie	John Lie

LANDSKAPSARKITEKT JOHN LIE
PORSGRUNNSVEIEN 199 - 3735 SKIEN - MOBILTELEFON 994 81024

OPPDRAGSNR.:	TEGN NR:	SAKSBEH:	DATO:
ØLNESETER 556	1	JOHN LIE	25-04-18