


TEKSTFORKLARING TIL VINDU:
 FK - FASTKARM VINDU
 TH - TOPPHENGSLIET VINDU
 BS - BARNESIKRING
 SIU - SIKKERHETSGLASS BEGGE SIDER
 SI - SIKKERHETSGLASS INNVEDIG
 VG - VENSTRE GANGDØR
 HG - HØYRE GANGDØR
 VH - Høyde på glass i dør

BYA:	BRA:	O-BRA:
130m ²	140m ²	131m ²
Brutto areal 1.etg. / Gross area ground floor:	Brutto areal oppstue / Gross area loft:	Areal kryploft / Gross area creep loft:
118m ²	34,1m ²	17,2m ²
Areal overbygd terrasse / Area roofed terrace:	Areal terrasse / Area terrace:	Areal / Area:
11,0m ²	34,4m ²	

Kjøkken-,bad- og vaskeroms løsning er **KUN** et forslag. Sjekk/kontroller med egne tegninger fra kjøkken- og våtromsleverandør.

26.08.20 ams		No. Dato/Date: Signatur/Signature.		Teg av / Draw by: Dato / Date: Arkstr / Sheetsize:		Tiltakshaver / Client:		Tegnet av: Moen Design for:	
ferdigstille alle teikningar		Revisjonstekst / Revision text:		AMS 01.09.16 A3		Buen Original AS			
		15.04.19 ams		Modell / Model: Mål / Scale:		Byggeadresse / Buildingsite:			
		lik pronr. 2031		BETOSTØLEN L 6.2 1:100		T-31, Kjellingnut			
		23.04.19 ams		Serie / Serie:		Prosjekt nr: Gnr/Bnr Kommune / Gnr/Bnr-County:			
		knevegg 1,3m, endra dør/vindu 2.etg, større BRA		POPULÆR PLAN 1etg		19027 151/699, Vinje kommune			




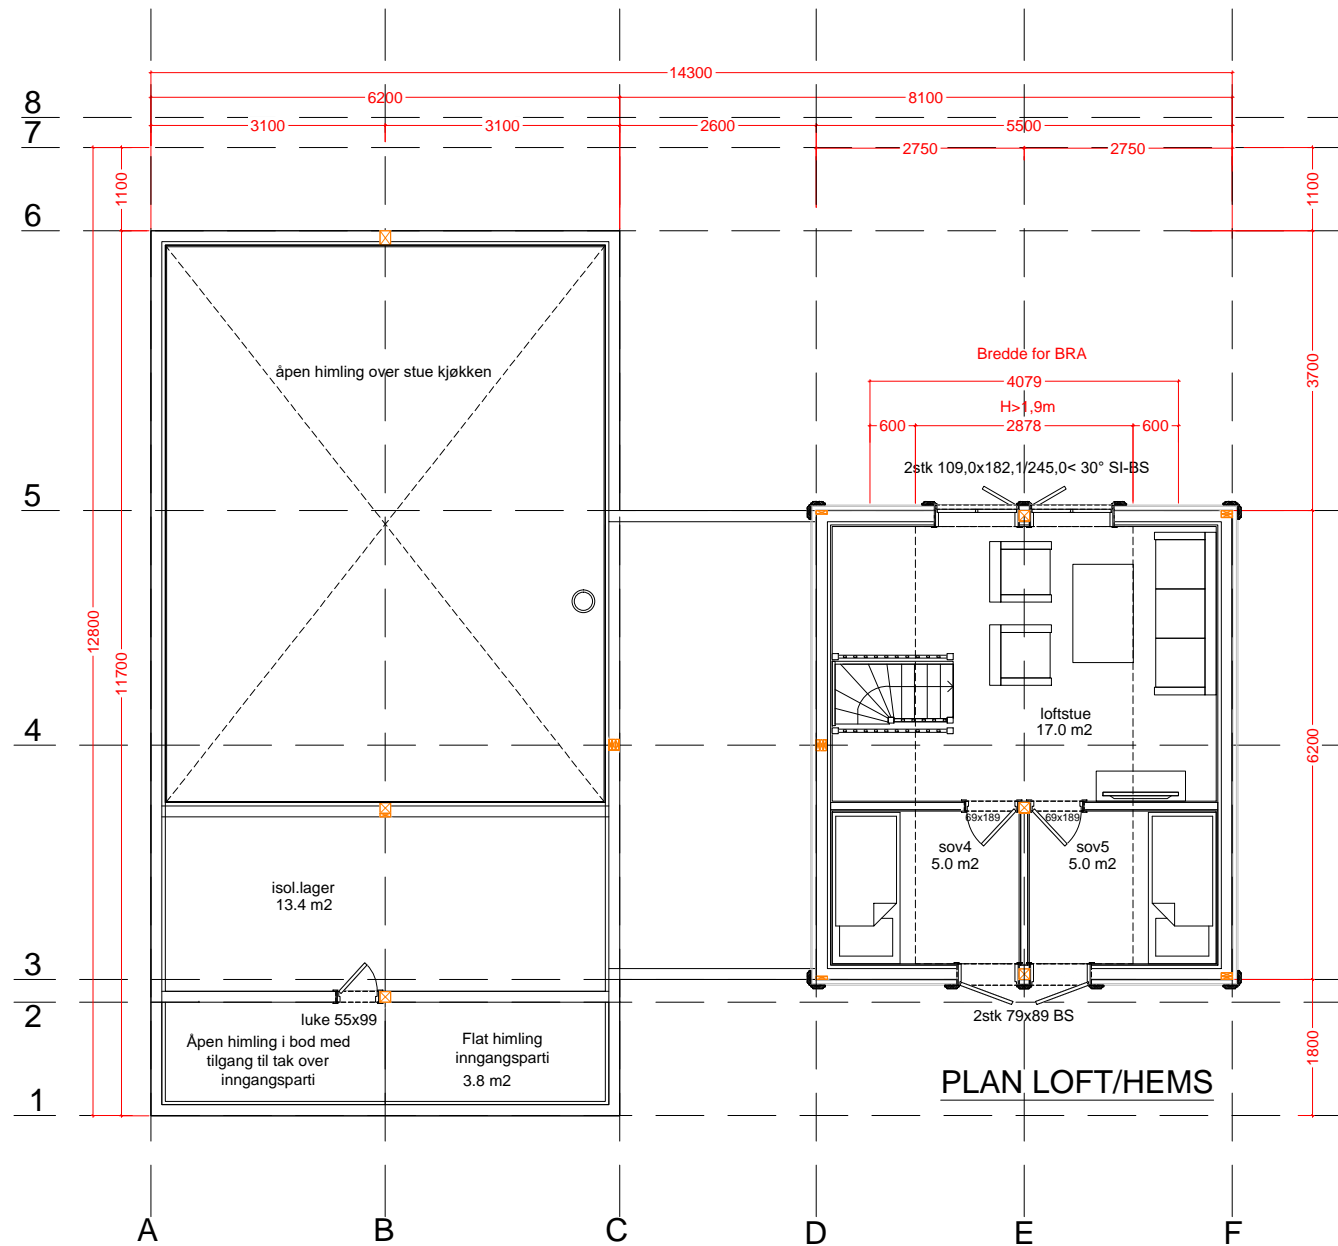


TEKSTFORKLARING TIL VINDU:
 FK - FASTKARM VINDU
 TH - TOPPHENGSLT VINDU
 BS - BARNESIKRING
 SIU - SIKKERHETSGLASS BEGGE SIDER
 SI - SIKKERHETSGLASS INNVEDIG
 VG - VENSTRE GANGDØR
 HG - HØYRE GANGDØR
 VH - Høyde på glass i dør

BYA:	BRA:	O-BRA:
130m ²	140m ²	131m ²
Brutto areal 1.etg. / Gross area ground floor:	Brutto areal oppstue / Gross area loft:	Areal kryploft / Gross area creep loft:
118m ²	34,1m ²	17,2m ²
Areal overbygd terrasse / Area roofed terrace:	Areal terrasse / Area terrace:	Areal / Area:
11,0m ²	34,4m ²	





Kjøkken-,bad- og vaskeroms løsning er **KUN** et forslag. Sjekk/kontroller med egne tegninger fra kjøkken- og våtromsleverandør.

	26.08.20	ams	No.	Dato/Date:	Signatur/Signature.	Teg av / Draw by:	Dato / Date:	Arkstr / Sheetsize:	Tiltakshaver / Client:
		ferdigstille alle teikningar		15.04.19	ams	AMS	01.09.16	A3	Buen Original AS
					lik pronr. 2031	Modell / Model:		Mål / Scale:	Byggeadresse / Buildingsite:
				23.04.19	ams	BETOSTØLEN L 6.2		1:100	T-31, Kjellingnut
					knevegg 1,3m, endra dør/vindu 2.etg, større BRA	Serie / Serie:	POPULÆR	PLAN 2etg	Prosjekt nr: 19027
									Gnr/Bnr Kommune / Gnr/Bnr-County: 151/699, Vinje kommune
									Tegnet av: Moen Design for:

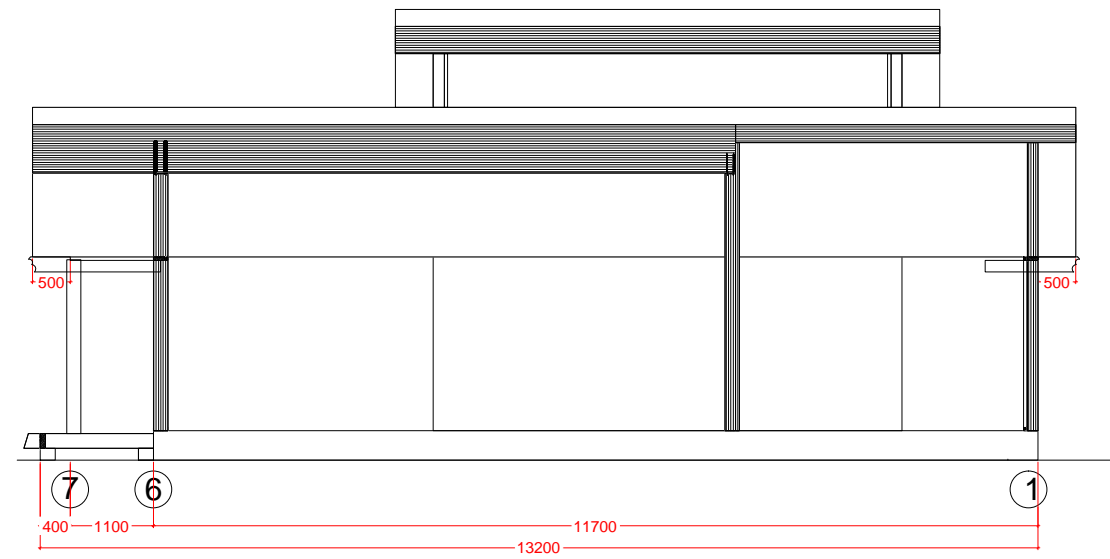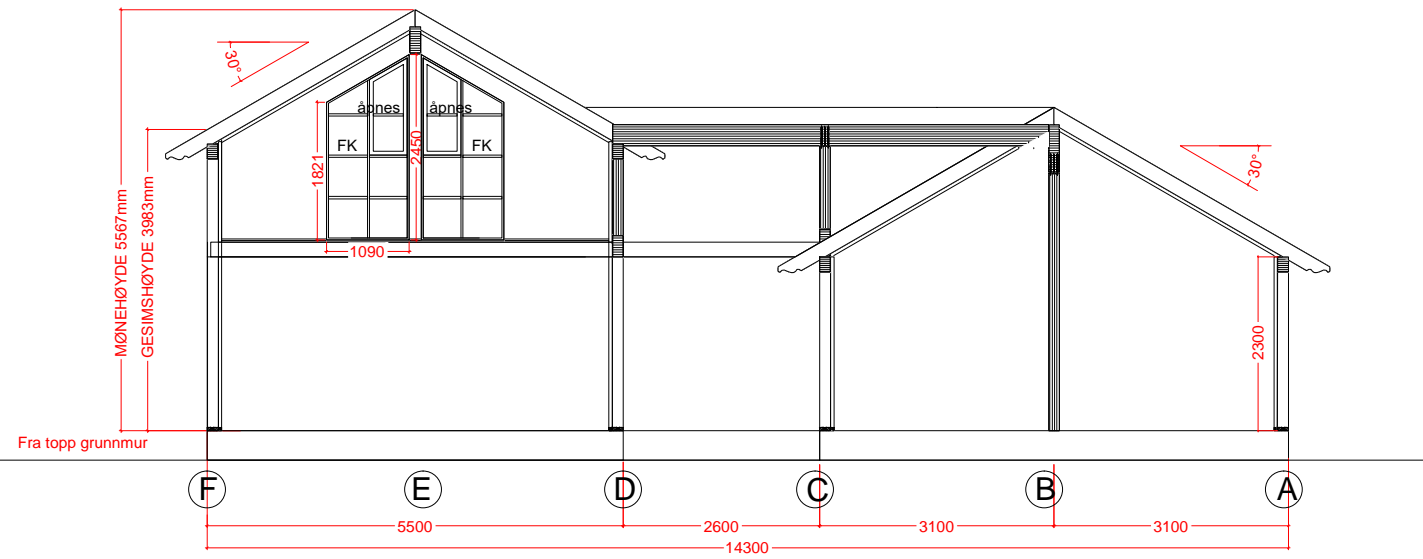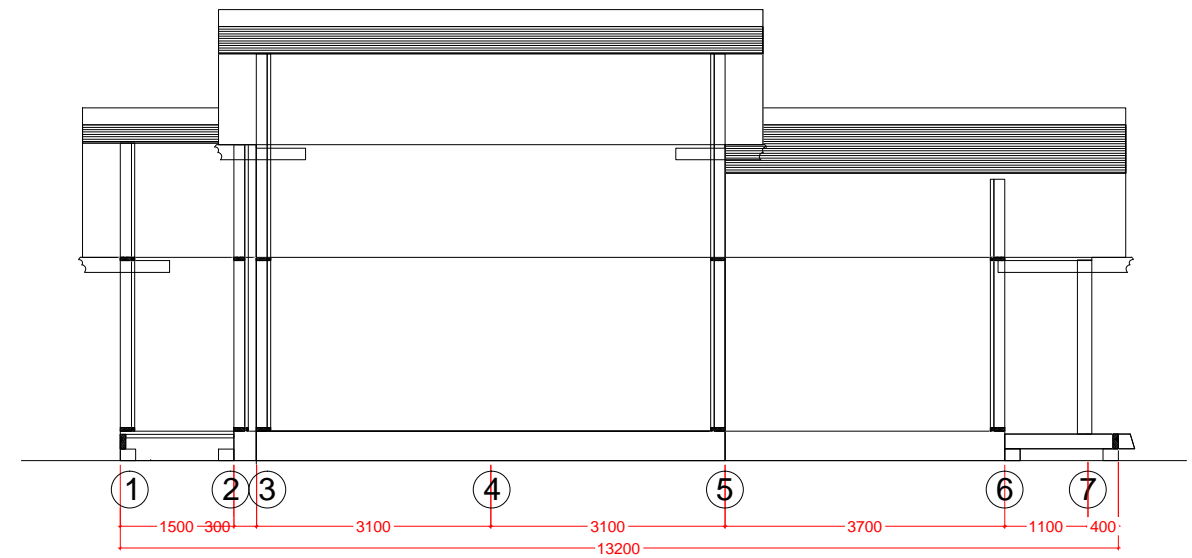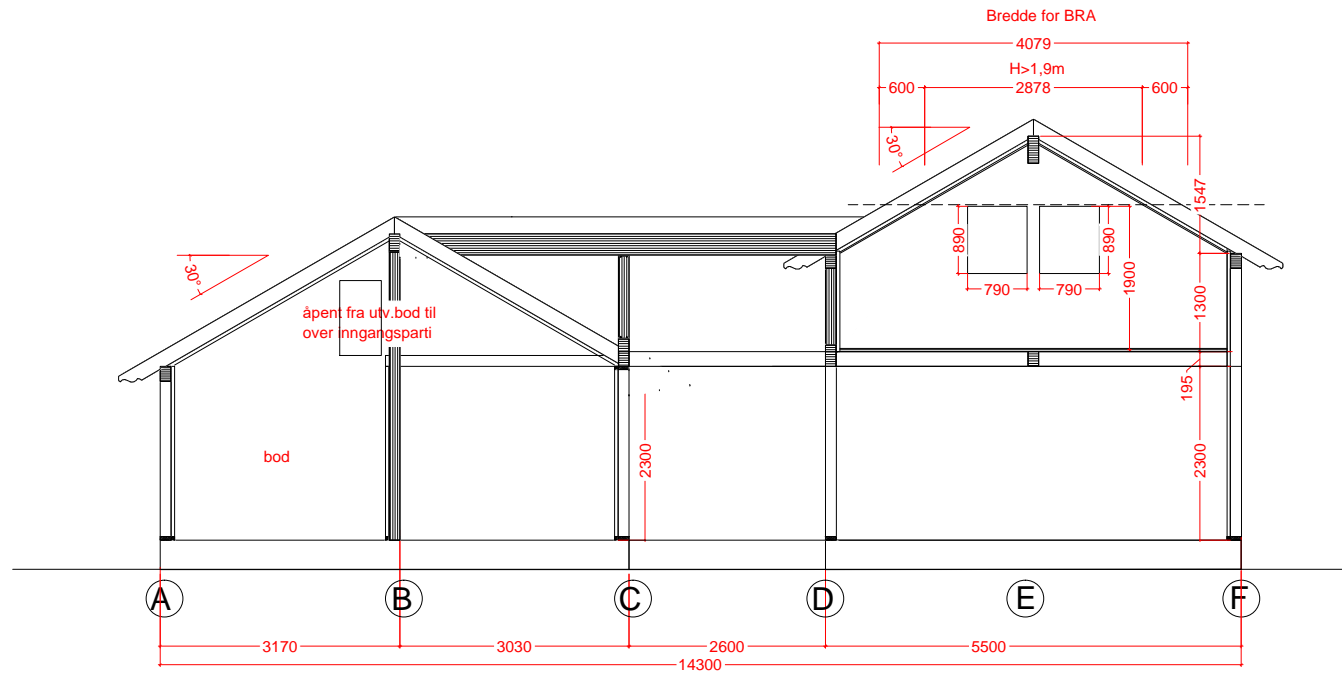

BYA:	BRA:	O-BRA:
130m ²	140m ²	131m ²
Brutto areal 1.etg. / Gross area ground floor:	Brutto areal oppstue / Gross area loft:	Areal kryploft / Gross area creep loft:
118m ²	34,1m ²	17,2m ²
Areal overbygd terrasse / Area roofed terrace:	Areal terrasse / Area terrace:	Areal / Area:
11,0m ²	34,4m ²	

F		C	26.08.20	ams	No.	Dato/Date:	Signatur/Signature.	Teg av / Draw by:	Dato / Date:	Arkstr / Sheetsize:	Tiltakshaver / Client:	Tegnet av:  Moen Design for:	
G								AMS	01.09.16	A3	Buen Original AS		
H					A	15.04.19	ams	Revisjonstekst / Revision text:			Byggeadresse / Buildingsite:		
								Modell / Model:			T-31, Kjellingnut		
					B	23.04.19	ams	liik pronr. 2031			Prosjekt nr: 19027		Gnr/Bnr Kommune / Gnr/Bnr-County:
								Serie / Serie:			151/699, Vinje kommune		
								POPULÆR		SNITT			

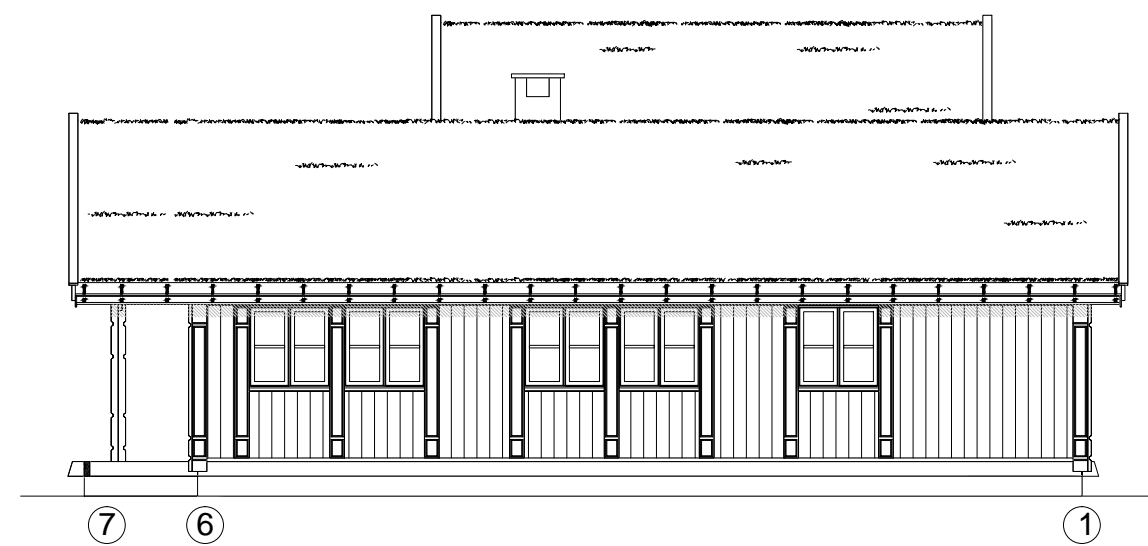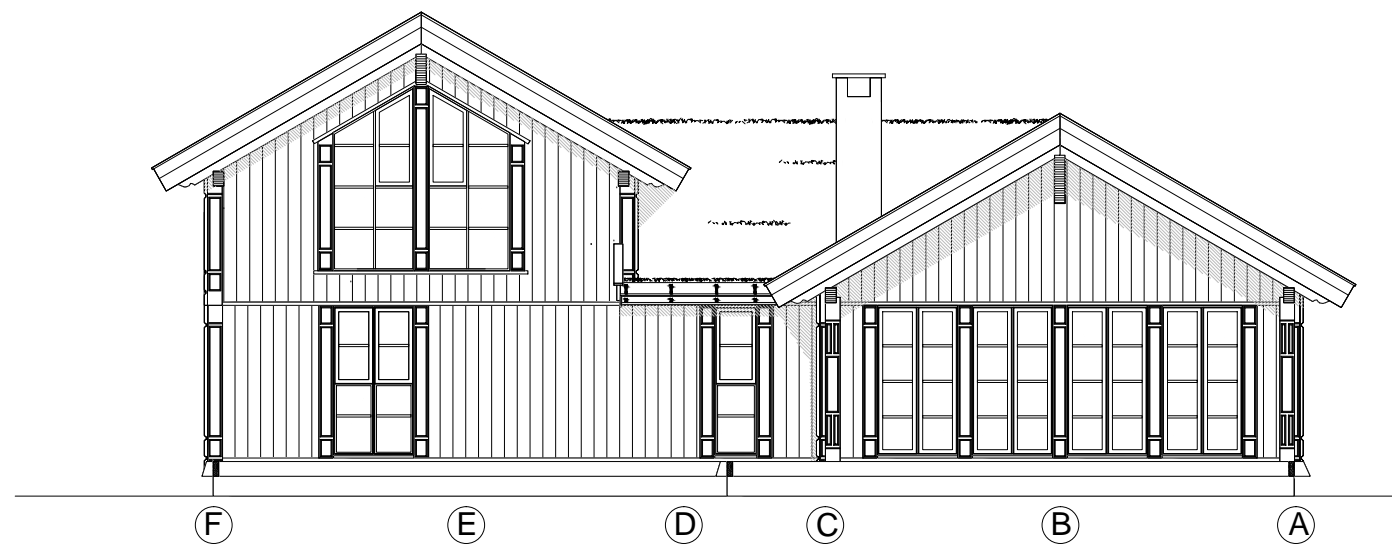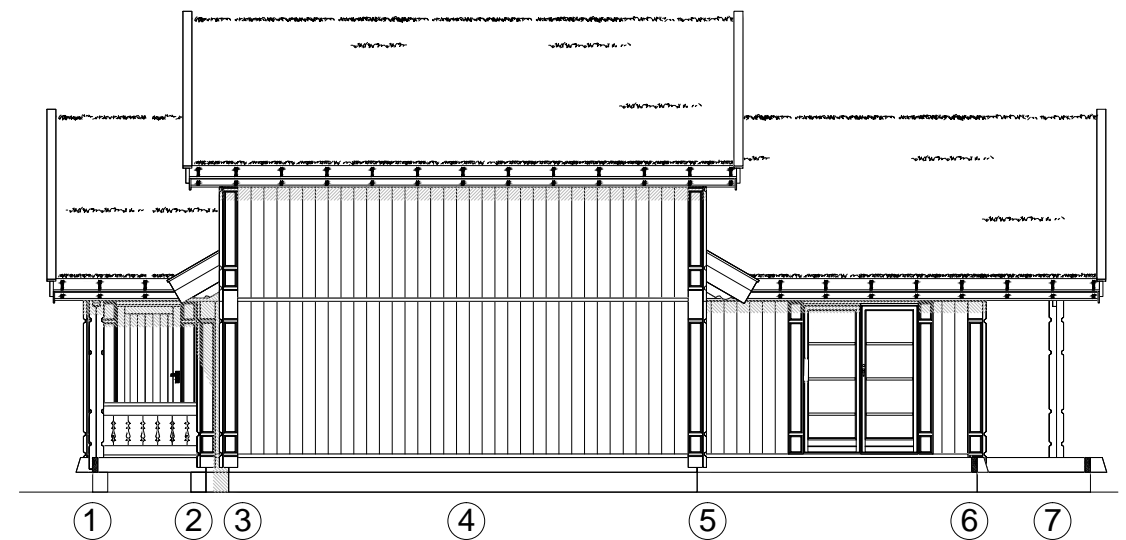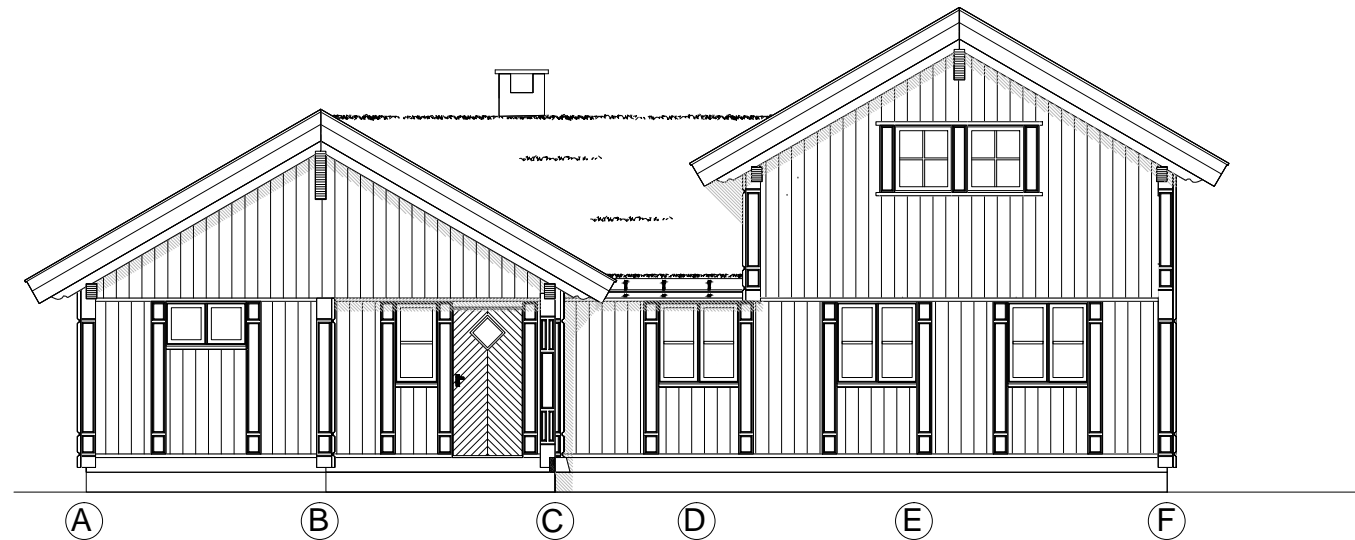

F				No.	Dato/Date:	Signatur/Signature.	Teg av / Draw by:	Dato / Date:	Arkstr / Sheetsize:	Tiltakshaver / Client:	Tegnet av:  Moen Design for: Buen Gruppen 
	C	26.08.20	ams	Revisjonstekst / Revision text:	A	15.04.19	ams	AMS	01.09.16	Buen Original AS	
G	D			lik pronr. 2031	B	23.04.19	ams	Modell / Model:	Mål / Scale:	Byggeadresse / Buildingsite:	
H	E			knevegg 1,3m, endra dør/vindu 2.etg, større BRA				BETOSTØLEN L 6.2	1:100	T-31, Kjellingnut	
								Serie / Serie:		Prosjekt nr: Gnr/Bnr Kommune / Gnr/Bnr-County:	
								POPULÆR	FASADER	19027 151/699, Vinje kommune	